




"КЕЛИШИЛДИ"
Наманган вилояти Учкўрғон туман
хокимининг ҳурилиш бўйича
ўринбосари
" 2026 й.

"ТАСДИҚЛАЙМАН"
Наманган минтақавий йўлларга
бўйртмачи хизмати ДМ директор
" 2026 й.

"Келишилди"
Учкўрғон тумани Тинчлик МФЙ
раиси
" 2026йил

"Ташаббускор"
" 2026йил

"Ташаббускор"
" 2026йил

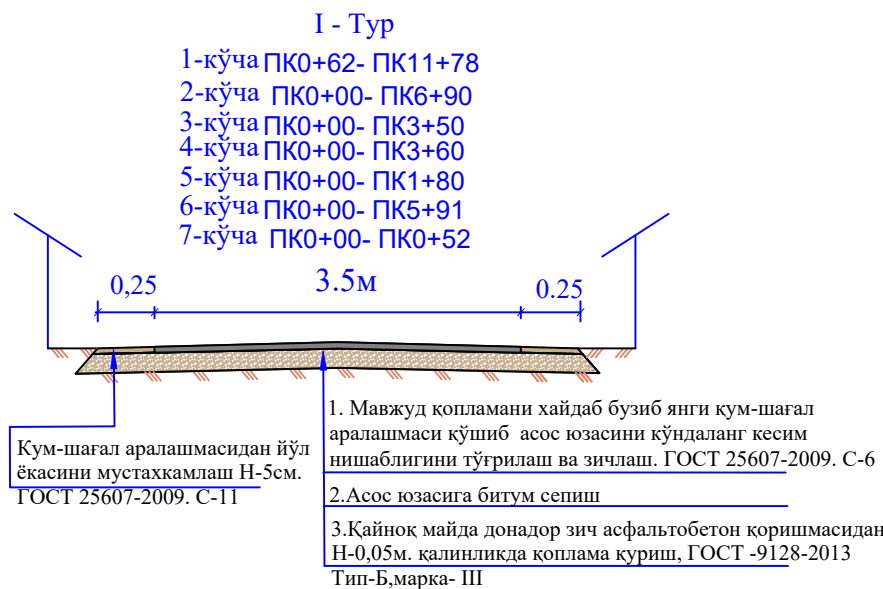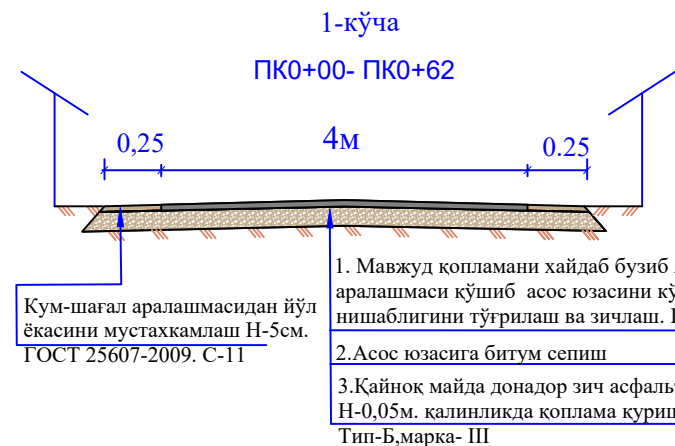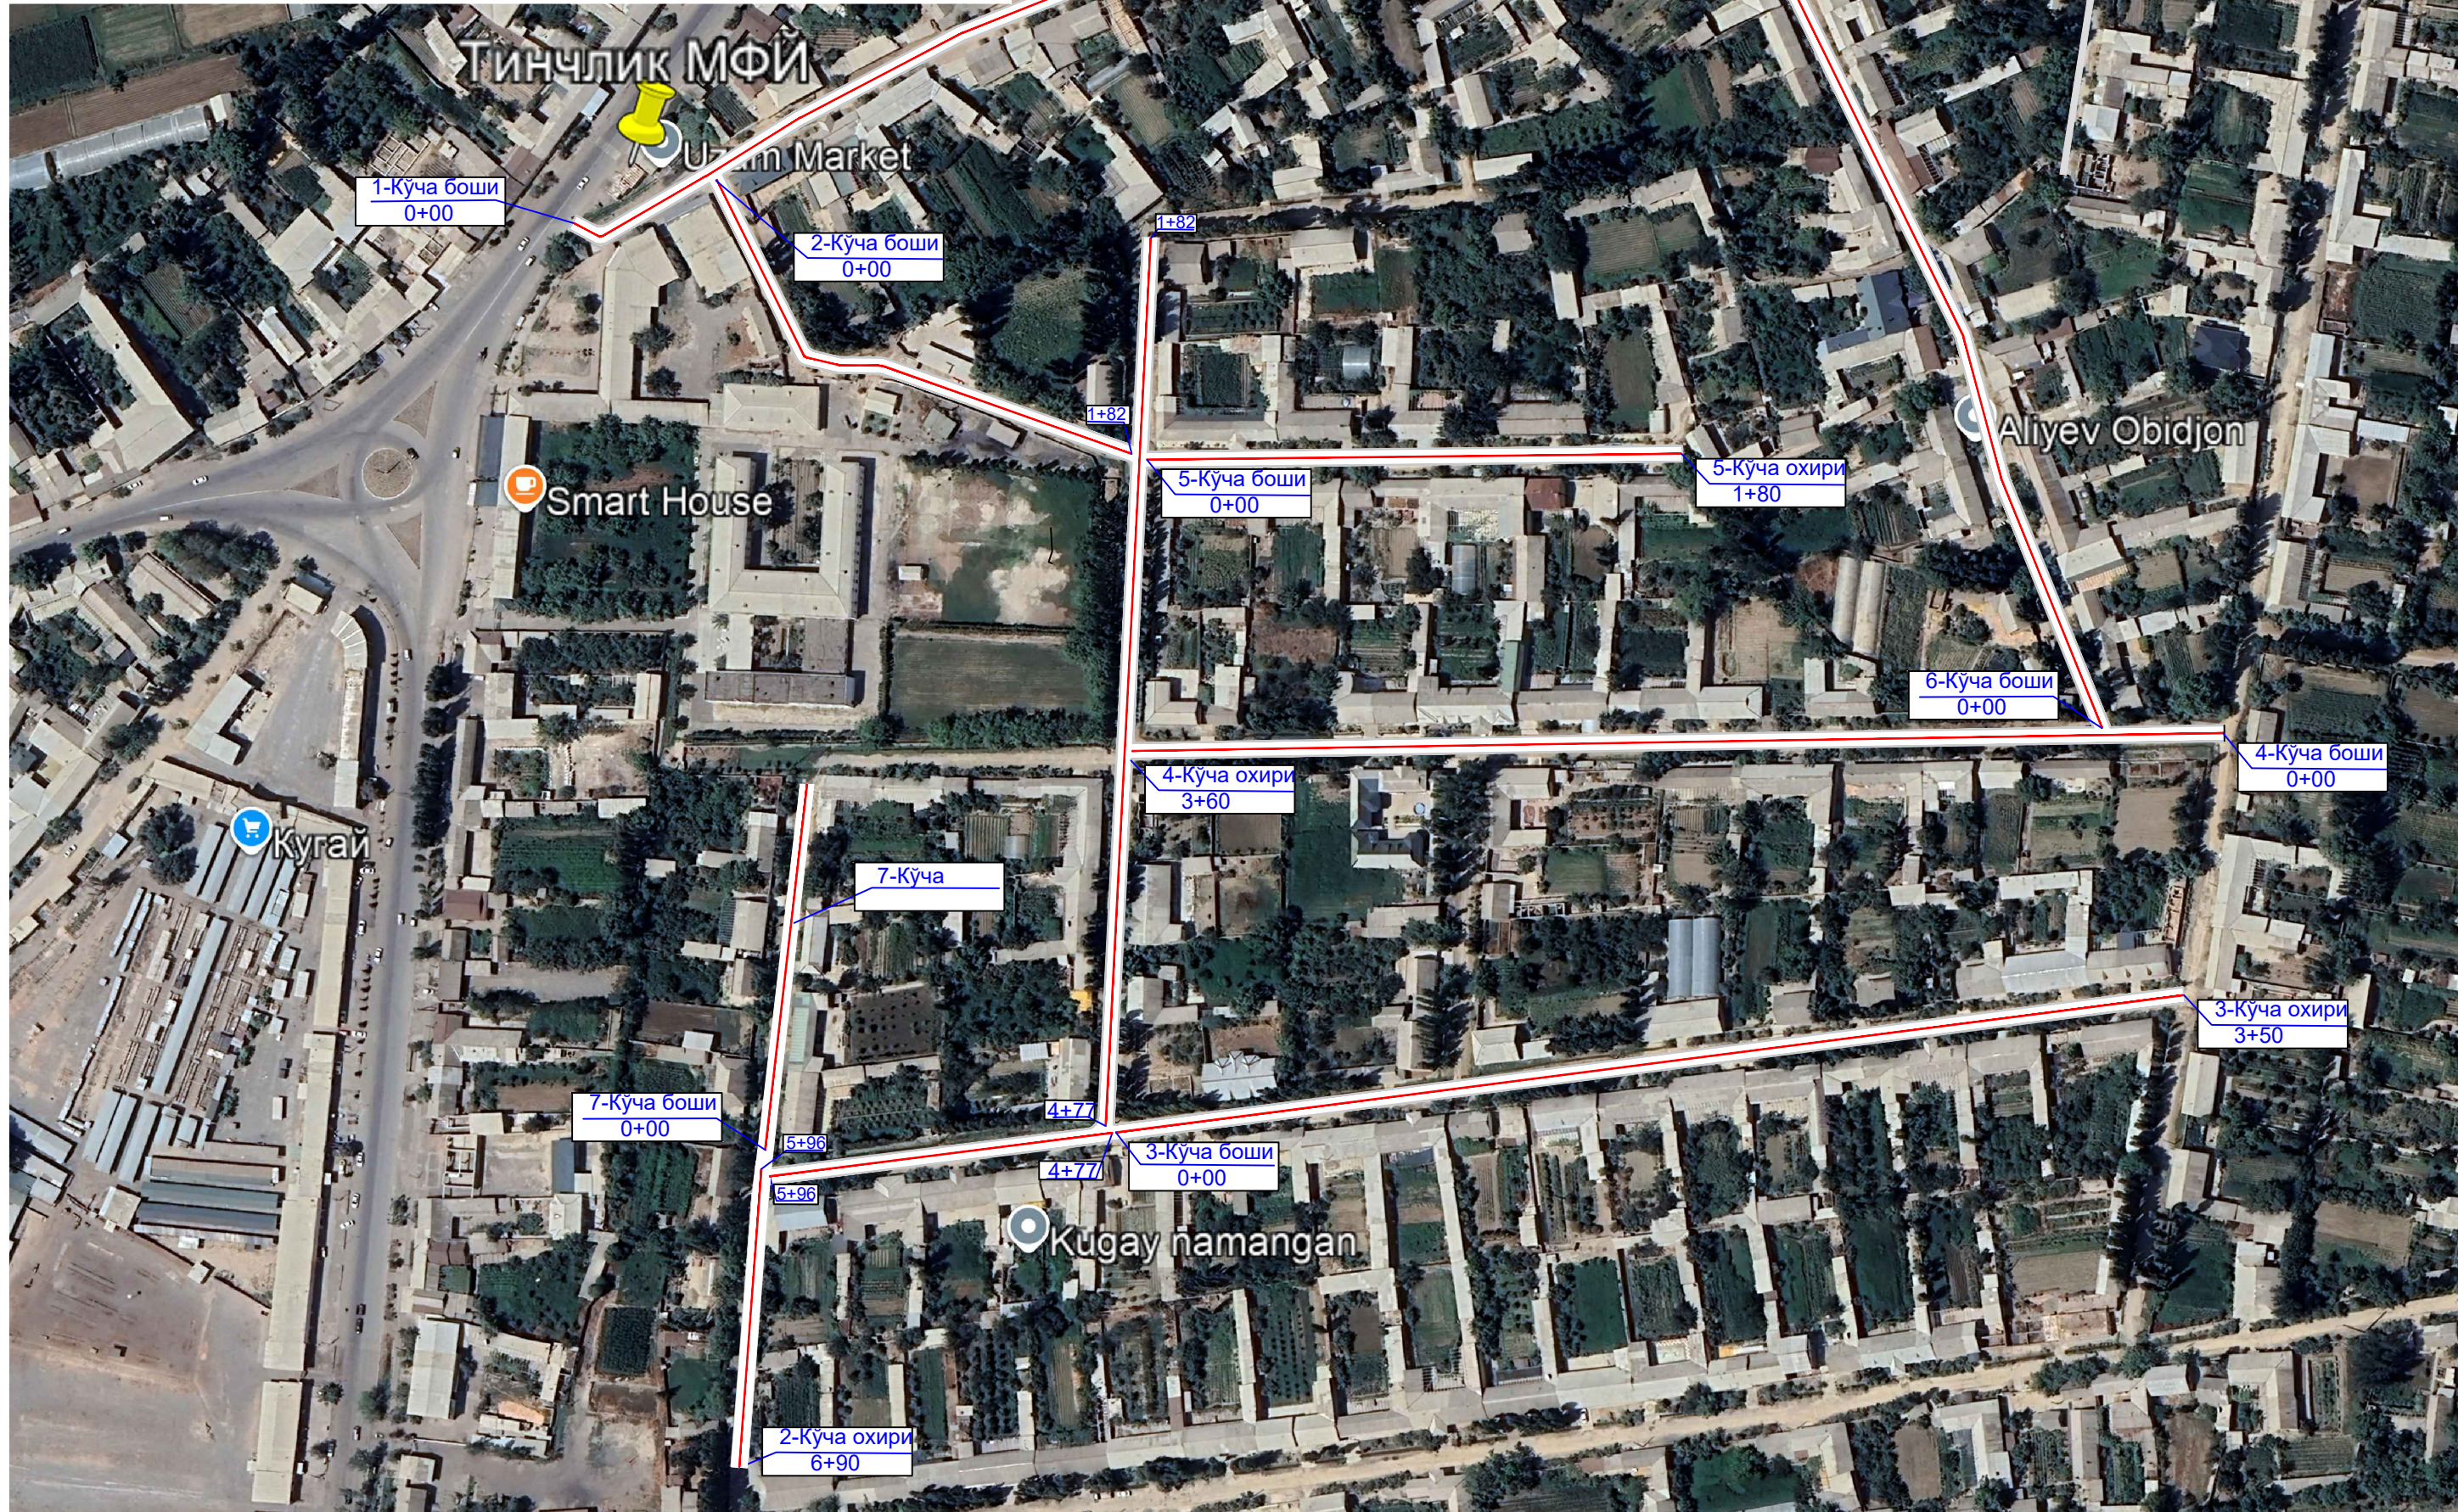

2026 й				
Наманган вилояти Учкўрғон тумани Тинчлик МФЙ ҳудудида жойлашган Маданият ва Бобо дехкон кўчаларини асфалтлаш учун лойиҳаси				
Лавозими	Фамилия	Имзо	Сана	
ЛБМ	А.Султанов			
Чизди	А.Нажмидинов			
Текширди	Э.Исқожонов			
Трасса режаси				Боскич ИЛ
Умумий узунлик - 3463				Варак 1
				Вараклар 1