




“KELISHILDI”
Namangan viloyati IIB JXX
YHXBYINQB Boshlig'i
(IMZB) *F. Mirzayev*
“03” 10 2026 yil.
(F.I.O.)

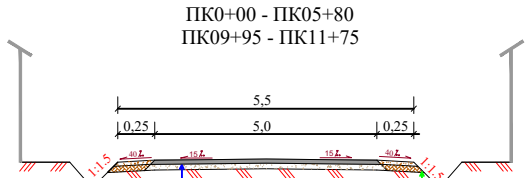


ПК0+00 - ПК05+80
ПК09+95 - ПК11+75

1. Янги кум- шағал аралашмасидан қўламасдан кўча йўл пойини текислаш, қўндаланг кесим нишабликларини тўғирлаш ва зичлаш ГОСТ 25607-2009 бўйича С-6.

2. Қайноқ майда донатор зич асфальтбетон коришмасидан h=0,05 м қалинликда коплама куриш ГОСТ 9128-2013 бўйича. Б-Тур III-марка

1. Кум-шағал аралашмаси билан h=0,05м қалинликда йўл ёқасини мустаҳкамлаш, ГОСТ 25607-09 бўйича С-11.

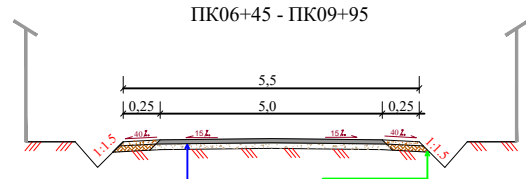


ПК06+45 - ПК09+95

1. Механзм ёрламида эски коплама қолдиқларини хайдаб бузиш, жойида текислаш

2. Янги кум- шағал аралашмасидан қўламасдан кўчайўл пойини текислаш, қўндаланг кесим нишабликларини тўғирлаш ва зичлаш ГОСТ 25607-2009 бўйича С-6.

3. Қайноқ майда донатор зич асфальтбетон коришмасидан h=0,05 м қалинликда коплама куриш ГОСТ 9128-2013 бўйича. Б-Тур III-марка

1. Кум-шағал аралашмаси билан h=0,05м қалинликда йўл ёқасини мустаҳкамлаш, ГОСТ 25607-09 бўйича С-11.

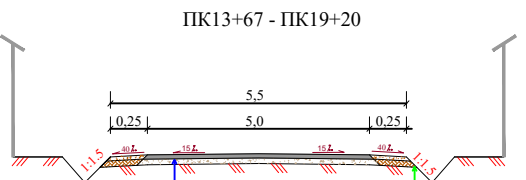


ПК13+67 - ПК19+20

1. Янги кум- шағал аралашмасидан қўлаб кўча йўл пойини текислаш, қўндаланг кесим нишабликларини тўғирлаш ва зичлаш ГОСТ 25607-2009 бўйича С-6.

2. Қайноқ майда донатор зич асфальтбетон коришмасидан h=0,05 м қалинликда коплама куриш ГОСТ 9128-2013 бўйича. Б-Тур III-марка

1. Кум-шағал аралашмаси билан h=0,05м қалинликда йўл ёқасини мустаҳкамлаш, ГОСТ 25607-09 бўйича С-11.

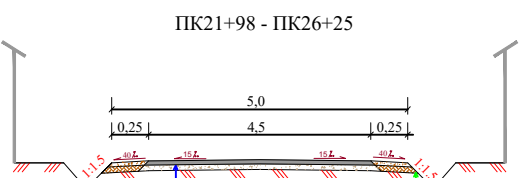


ПК21+98 - ПК26+25

1. Янги кум- шағал аралашмасидан қўламасдан кўча йўл пойини текислаш, қўндаланг кесим нишабликларини тўғирлаш ва зичлаш ГОСТ 25607-2009 бўйича С-6.

2. Қайноқ майда донатор зич асфальтбетон коришмасидан h=0,05 м қалинликда коплама куриш ГОСТ 9128-2013 бўйича. Б-Тур III-марка

1. Кум-шағал аралашмаси билан h=0,05м қалинликда йўл ёқасини мустаҳкамлаш, ГОСТ 25607-09 бўйича С-11.

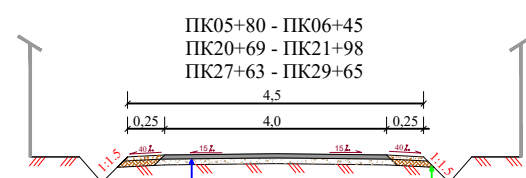


ПК05+80 - ПК06+45
ПК20+69 - ПК21+98
ПК27+63 - ПК29+65

1. Янги кум- шағал аралашмасидан қўламасдан кўча йўл пойини текислаш, қўндаланг кесим нишабликларини тўғирлаш ва зичлаш ГОСТ 25607-2009 бўйича С-6.

2. Қайноқ майда донатор зич асфальтбетон коришмасидан h=0,05 м қалинликда коплама куриш ГОСТ 9128-2013 бўйича. Б-Тур III-марка

1. Кум-шағал аралашмаси билан h=0,05м қалинликда йўл ёқасини мустаҳкамлаш, ГОСТ 25607-09 бўйича С-11.

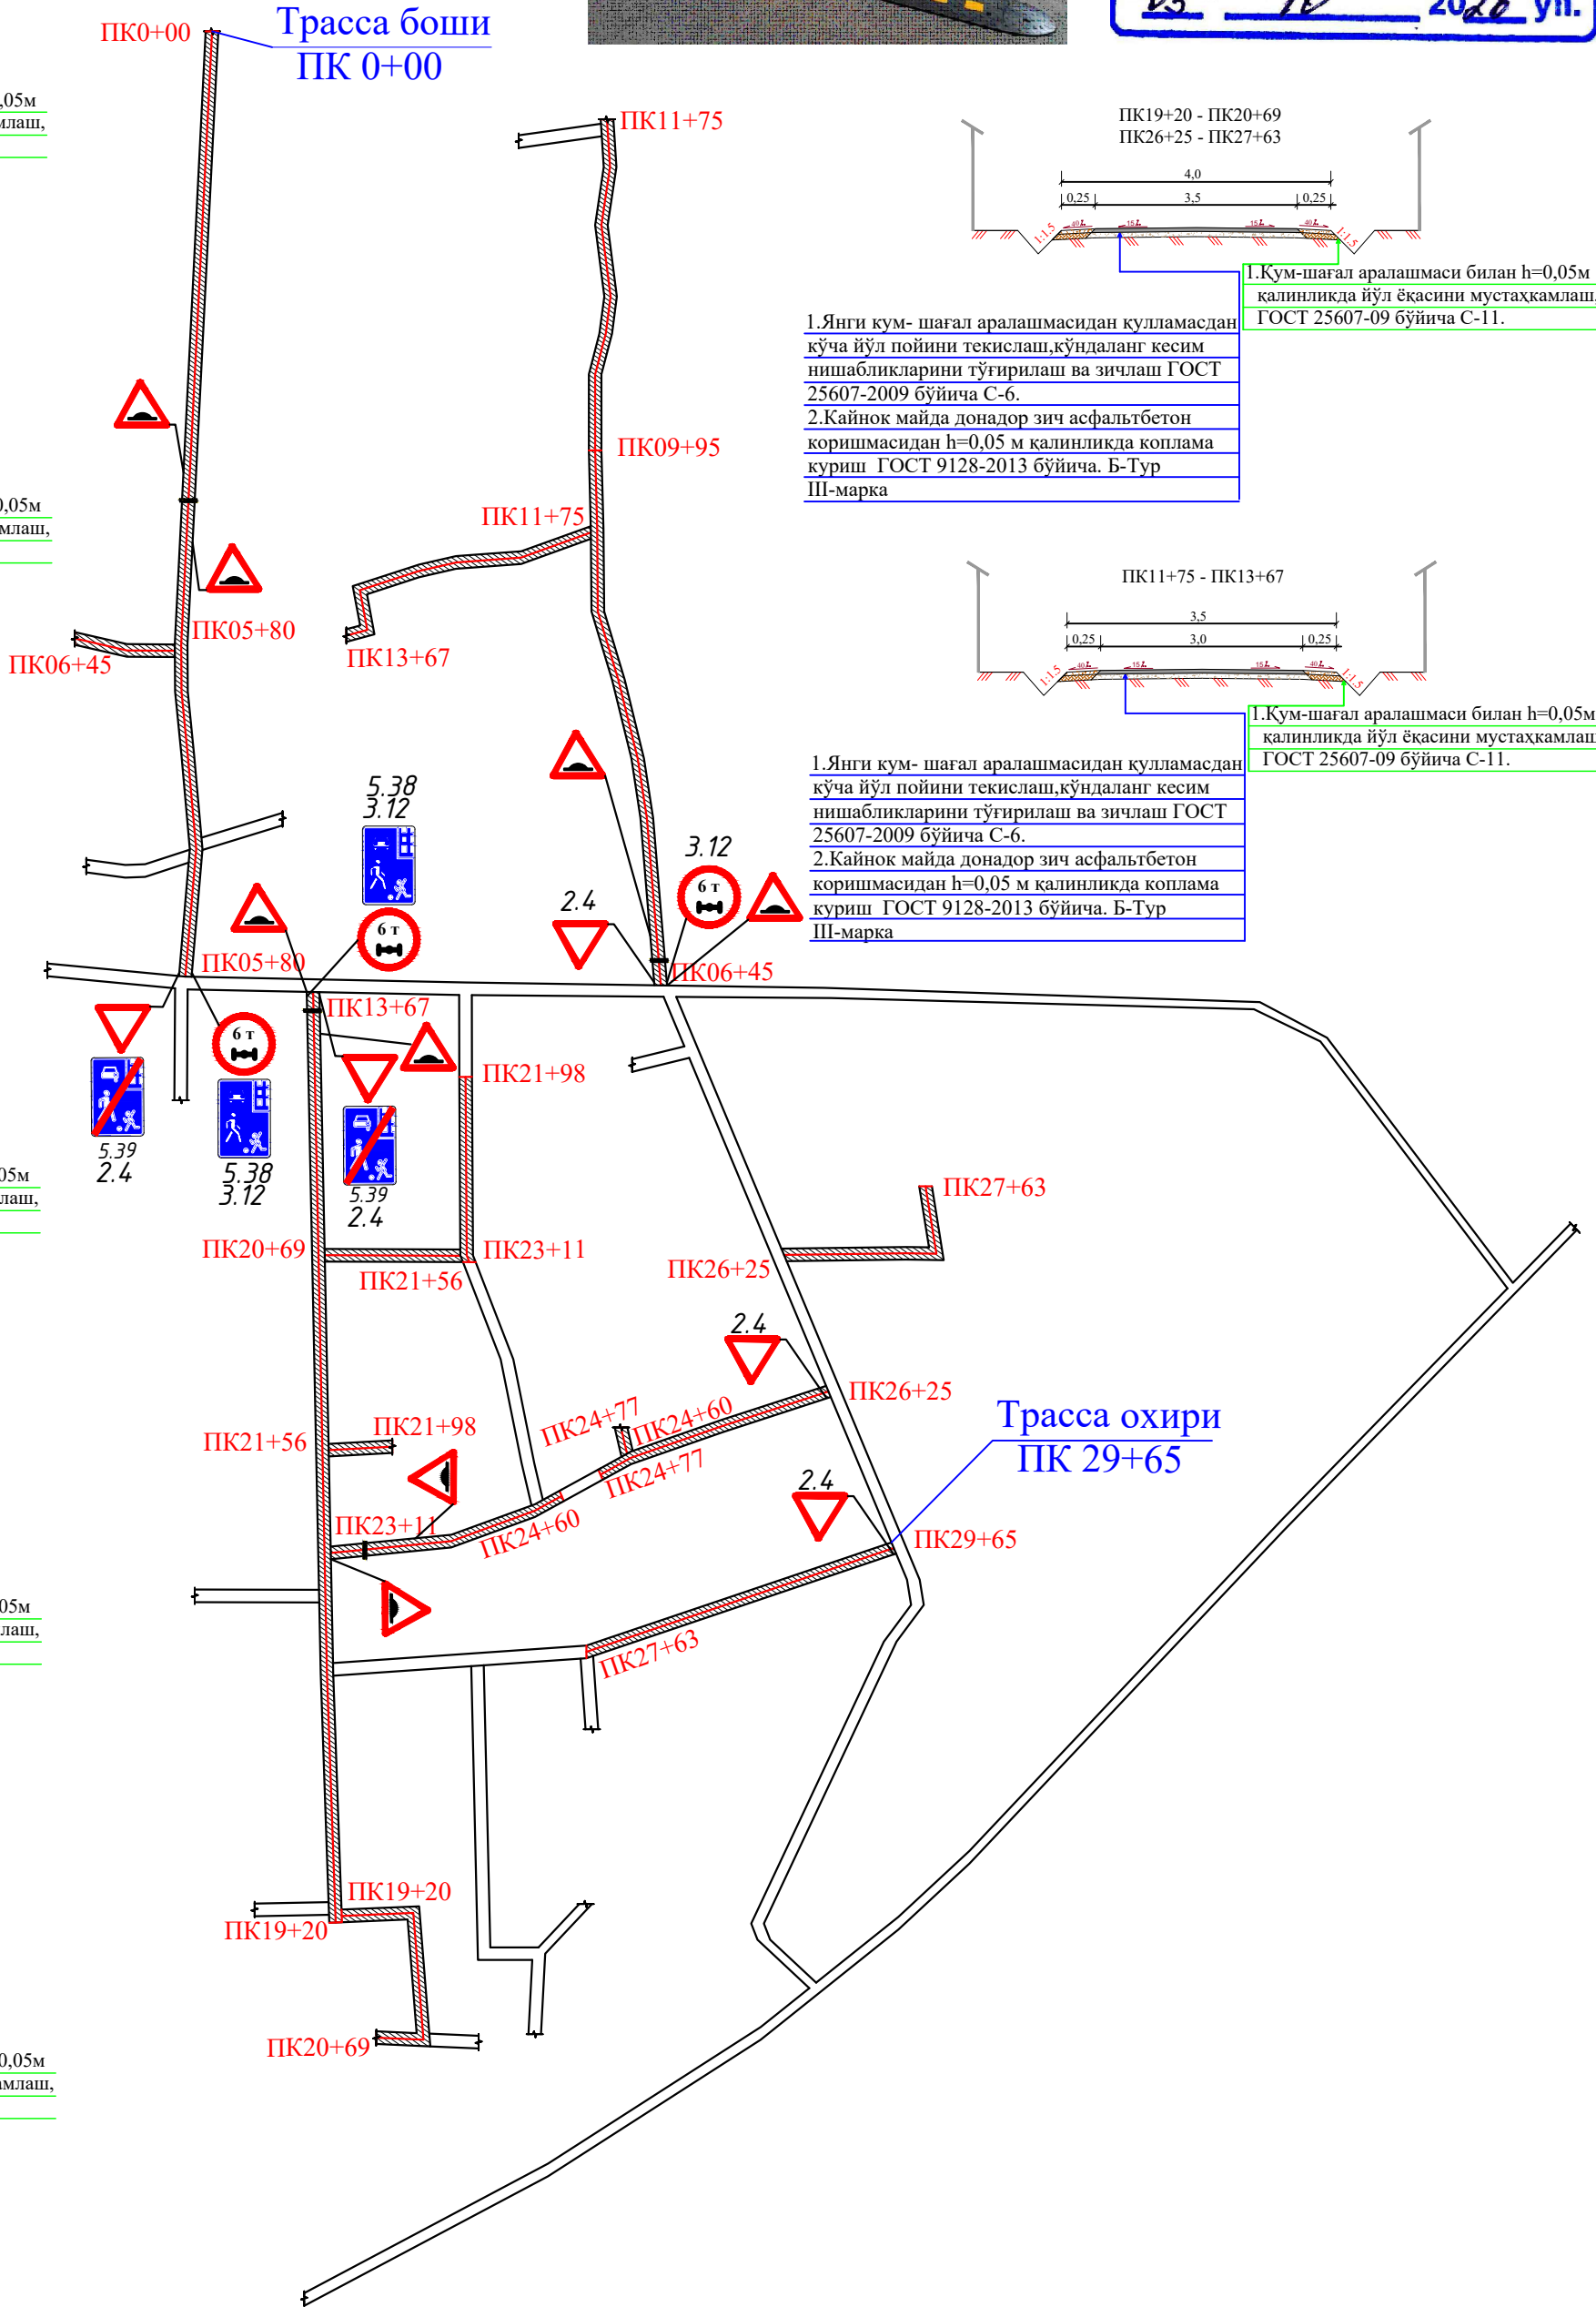

Шартли белгилар:

- -Loyihaviy ko'chalar
- ▽ -Loyihaviy yo'l belgilari
- 2.4
- 6 т -Loyihaviy yo'l belgilari
- 3.12
- 5.38 5.39 -Loyihaviy yo'l belgilari

ЭСЛАТМА: Чизмада улчамлар схематик чизилган

ЭСЛАТМА: Барча кўчаларни кириш-чикиш қисмларида R-3; эгрилиқ қомида ҳисобланган.

ЭСЛАТМА: Ушбу чизмадан фойдаланишда нуқсонлар қайдномаси билан биргаликда фойдаланилсин.

2026 y			
Namangan shahar Zarbdor mfy 3pr Zarbor ko'chasi, shu ko'chani 2-4-5-7 berk ko'chalar, 4-Yangi ko'chasi, 3-Paxtakor va Chegara ko'chalarini joriy ta'mirlash			
Namangan shahar Zarbdor mfy 3pr Zarbor ko'chasi, shu ko'chani 2-4-5-7 berk ko'chalar, 4-Yangi ko'chasi, 3-Paxtakor va Chegara ko'chalarini joriy ta'mirlash			
Lavozimi		Familiya	Imzo
Direktor		Yuldashev D.	
Bajardi		Mirzayev B.	
Tekshirdi		Mirzayev V.	
PK 0+00 dan PK29+65 gacha		Bosqich	Varaq
		IL	1
		Varaq	1
		"ARCHPROJECT-MAX" MЧЖ	