



"TASDIKLAYMAN
Namangan "Mintaqaviy yo'llarga
buyurtmachi xizmati" DM bosh muxandisi
F. Jahanov

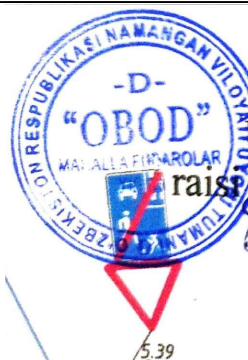

"KELISHILDI"
Uychi tumani Obod MFY
rais

"KELISHILDI"
Uychi tumani Obod MFY
tashabbuskori

"KELISHILDI"
Namangan viloyati IIB JXX
YHXB YINQB Boshlig'i
F. Jahanov
(IIMZO)
"26" 10 2026 yil.

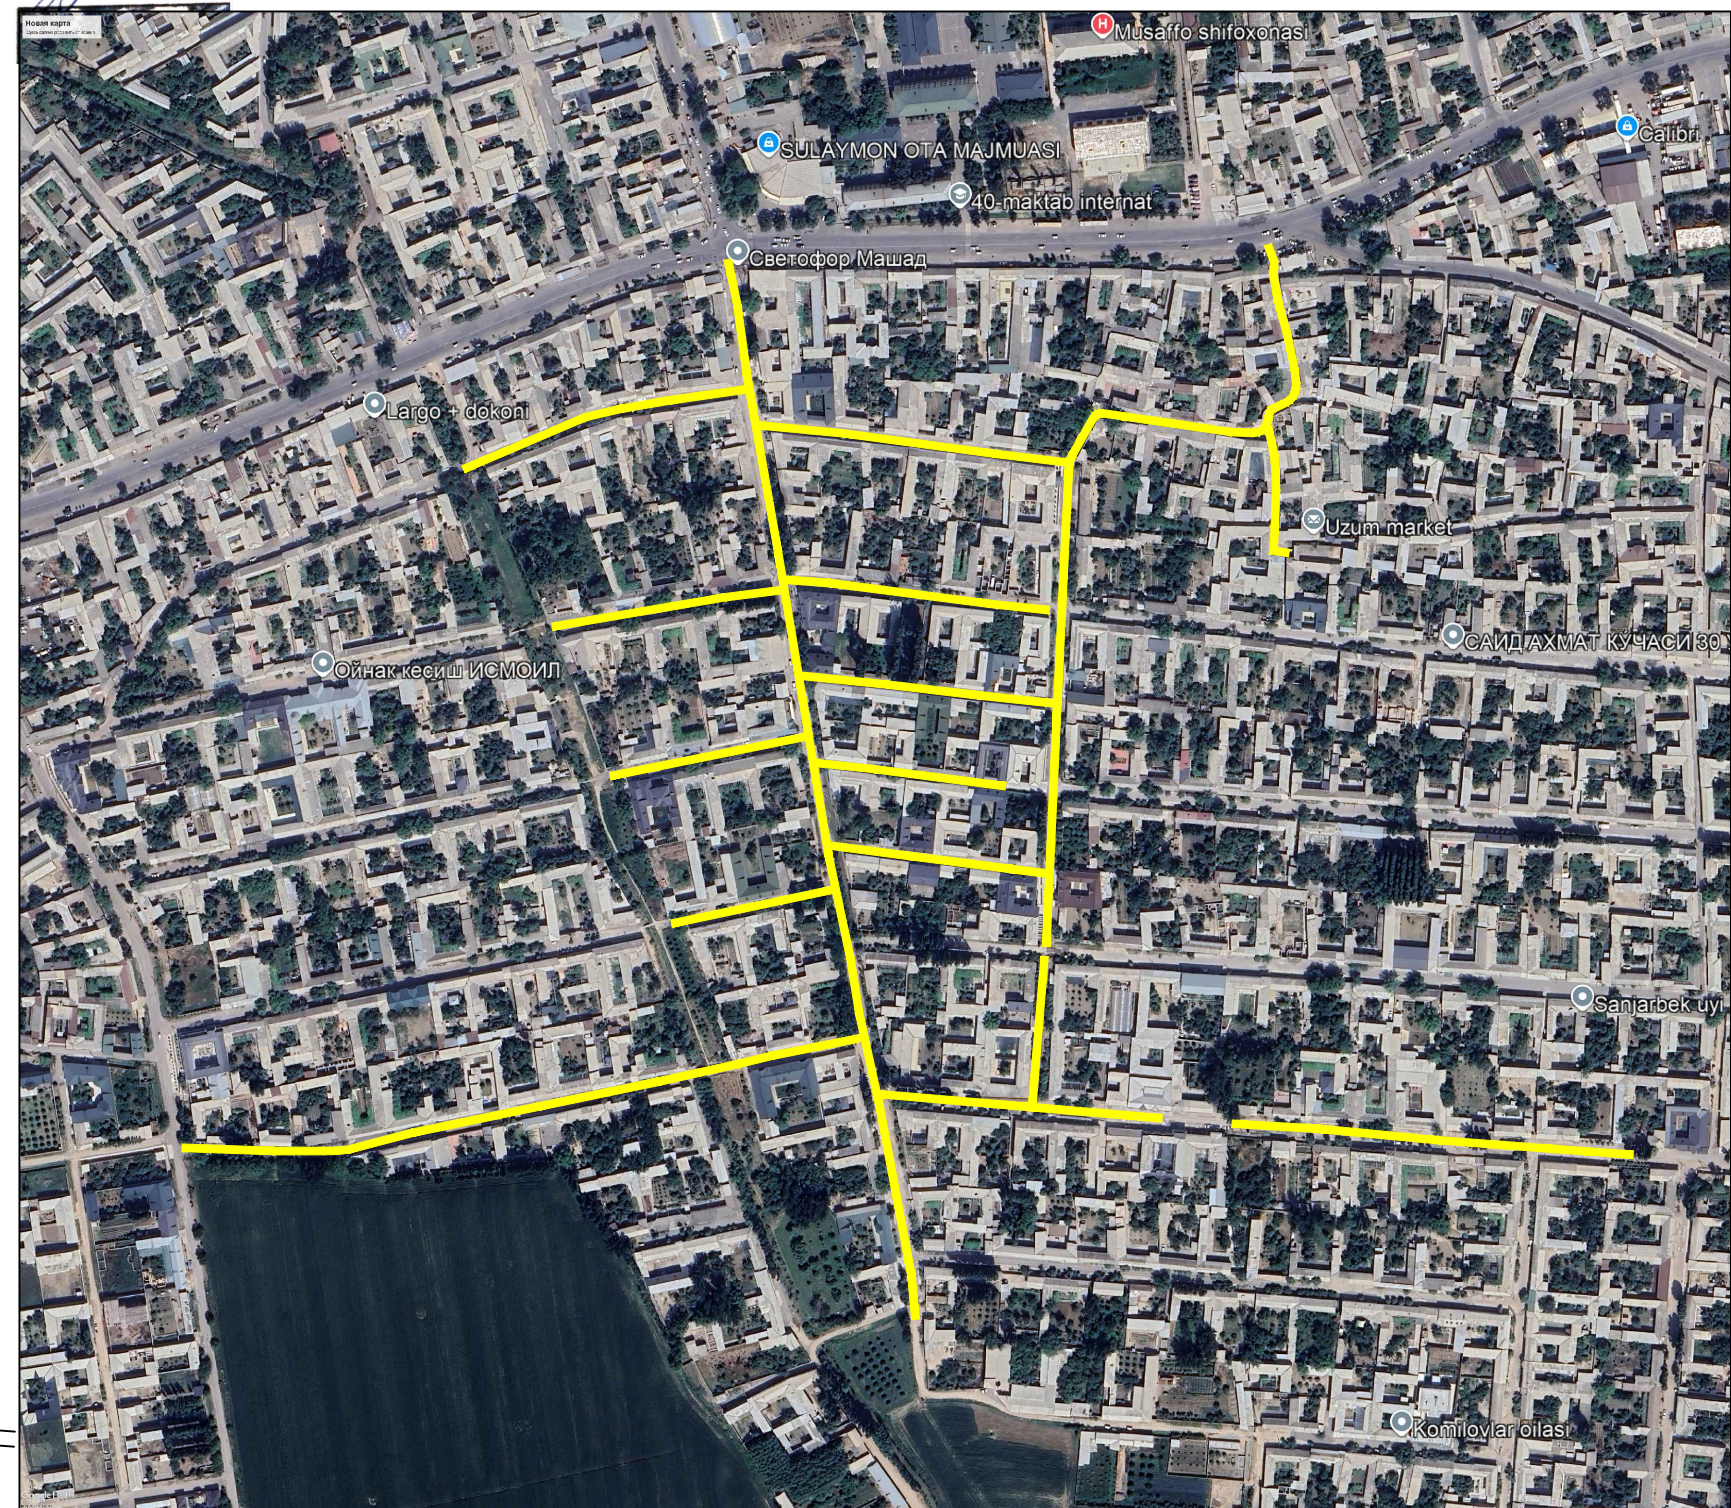

-----Таъмирлаш кўзда тутилган кўчалар

ЭСЛАТМА:Чизмада улчамлар схематик чизилган
ЭСЛАТМА:Барча кўчаларни кириш-чиқиш қисмларида R-3;
эгрилик қомида ҳисобланган.

ЭСЛАТМА:Ушбу чизмадан фойдаланишда нуқсонлар
қайдномасибилан биргаликда фойдаланилсин.

Shartli belgilar:

- Loyihaviy ko'chalar
- Loyihaviy yo'l belgilari
- Loyihaviy yo'l belgilari
- Loyihaviy yo'l belgilari

- 1.Механзм ёрдамида эски қоплама қолдиқларини хайдаб бузиш, жойида текислаш.
- 2.Янги кум- шағал аралашмасидан қўллаб кўчайўл пойини текислаш,кўндаланг кесим нишаблиқларини тўғирилаш ва зичлаш ГОСТ 25607-2009 бўйича С-6.
- 3.Қайнок майда донадор зич асфальтбетон қоришмасидан h=0,05 м қалинликда қоплама қуриш ГОСТ 9128-2013 бўйича. Б-Тур III-марка

- 1.Янги кум- шағал аралашмасидан қўллаб кўчайўл пойини текислаш,кўндаланг кесим нишаблиқларини тўғирилаш ва зичлаш ГОСТ 25607-2009 бўйича С-6.
- 2.Қайнок майда донадор зич асфальтбетон қоришмасидан h=0,05 м қалинликда қоплама қуриш ГОСТ 9128-2013 бўйича. Б-Тур III-марка

- 1.Механзм ёрдамида эски қоплама қолдиқларини хайдаб бузиш, жойида текислаш.
- 2.Янги кум- шағал аралашмасидан қўллаб кўчайўл пойини текислаш,кўндаланг кесим нишаблиқларини тўғирилаш ва зичлаш ГОСТ 25607-2009 бўйича С-6.
- 3.Қайнок майда донадор зич асфальтбетон қоришмасидан h=0,05 м қалинликда қоплама қуриш ГОСТ 9128-2013 бўйича. Б-Тур III-марка

- 1.Механзм ёрдамида эски қоплама қолдиқларини хайдаб бузиш, жойида текислаш.
- 2.Янги кум- шағал аралашмасидан қўллаб кўчайўл пойини текислаш,кўндаланг кесим нишаблиқларини тўғирилаш ва зичлаш ГОСТ 25607-2009 бўйича С-6.
- 3.Қайнок майда донадор зич асфальтбетон қоришмасидан h=0,05 м қалинликда қоплама қуриш ГОСТ 9128-2013 бўйича. Б-Тур III-марка

- 1.Янги кум- шағал аралашмасидан қўллаб кўчайўл пойини текислаш,кўндаланг кесим нишаблиқларини тўғирилаш ва зичлаш ГОСТ 25607-2009 бўйича С-6.
- 2.Қайнок майда донадор зич асфальтбетон қоришмасидан h=0,05 м қалинликда қоплама қуриш ГОСТ 9128-2013 бўйича. Б-Тур III-марка

- 1.Янги кум- шағал аралашмасидан қўллаб кўчайўл пойини текислаш,кўндаланг кесим нишаблиқларини тўғирилаш ва зичлаш ГОСТ 25607-2009 бўйича С-6.
- 2.Қайнок майда донадор зич асфальтбетон қоришмасидан h=0,05 м қалинликда қоплама қуриш ГОСТ 9128-2013 бўйича. Б-Тур III-марка

			2026 y		
			Uychi tumani Obod MFY Elparvar ko'chasini joriy ta'mirlash		
Lavozimi	Familiya	Imzo	Yo'ning bosh rejasi	Bosqich	Varaq
Direktor	Yuldashev D.			IL	1
Bajardi	Mirzayev B.				
Tekshirdi	Mirzayev V.		PK 0+00 dan PK33+71 gacha	"COMFORT PROEKT" MЧЖ	