


"Тасдиқлайман"
Наманган минтақавий
йўлларга буюртмачи хизмати ДМ
директори
« » » 2026йил

"Келишилди"
Уйчи тумани Гулзор МФЙ раиси
Д.Джаббаров
« » » 2026йил


"Ташаббускор"
А.Назаров
« » » 2026йил

Гулзор МФЙ ички кўчалар				
Т/р	Трассанинг номлари бўйича	Ўлчов бирлиги	Эни	Узунлиги
Янгиобод-2 кўчаси				
1	1-Участка	метр	4	668
Лолазор кўчаси				
2	2-Участка	метр	3,5	292
Бустон кўчаси				
3	3-Участка	метр	3,5	289
Олвализор кўчаси				
4	4-Участка	метр	4	477
Оҳанрабо кўчаси				
5	5-Участка	метр	4	272
Саховат кўчаси				
6	6-Участка	метр	4	252
7	7-Участка	метр	4	403
ЖАМИ:				2 653,0

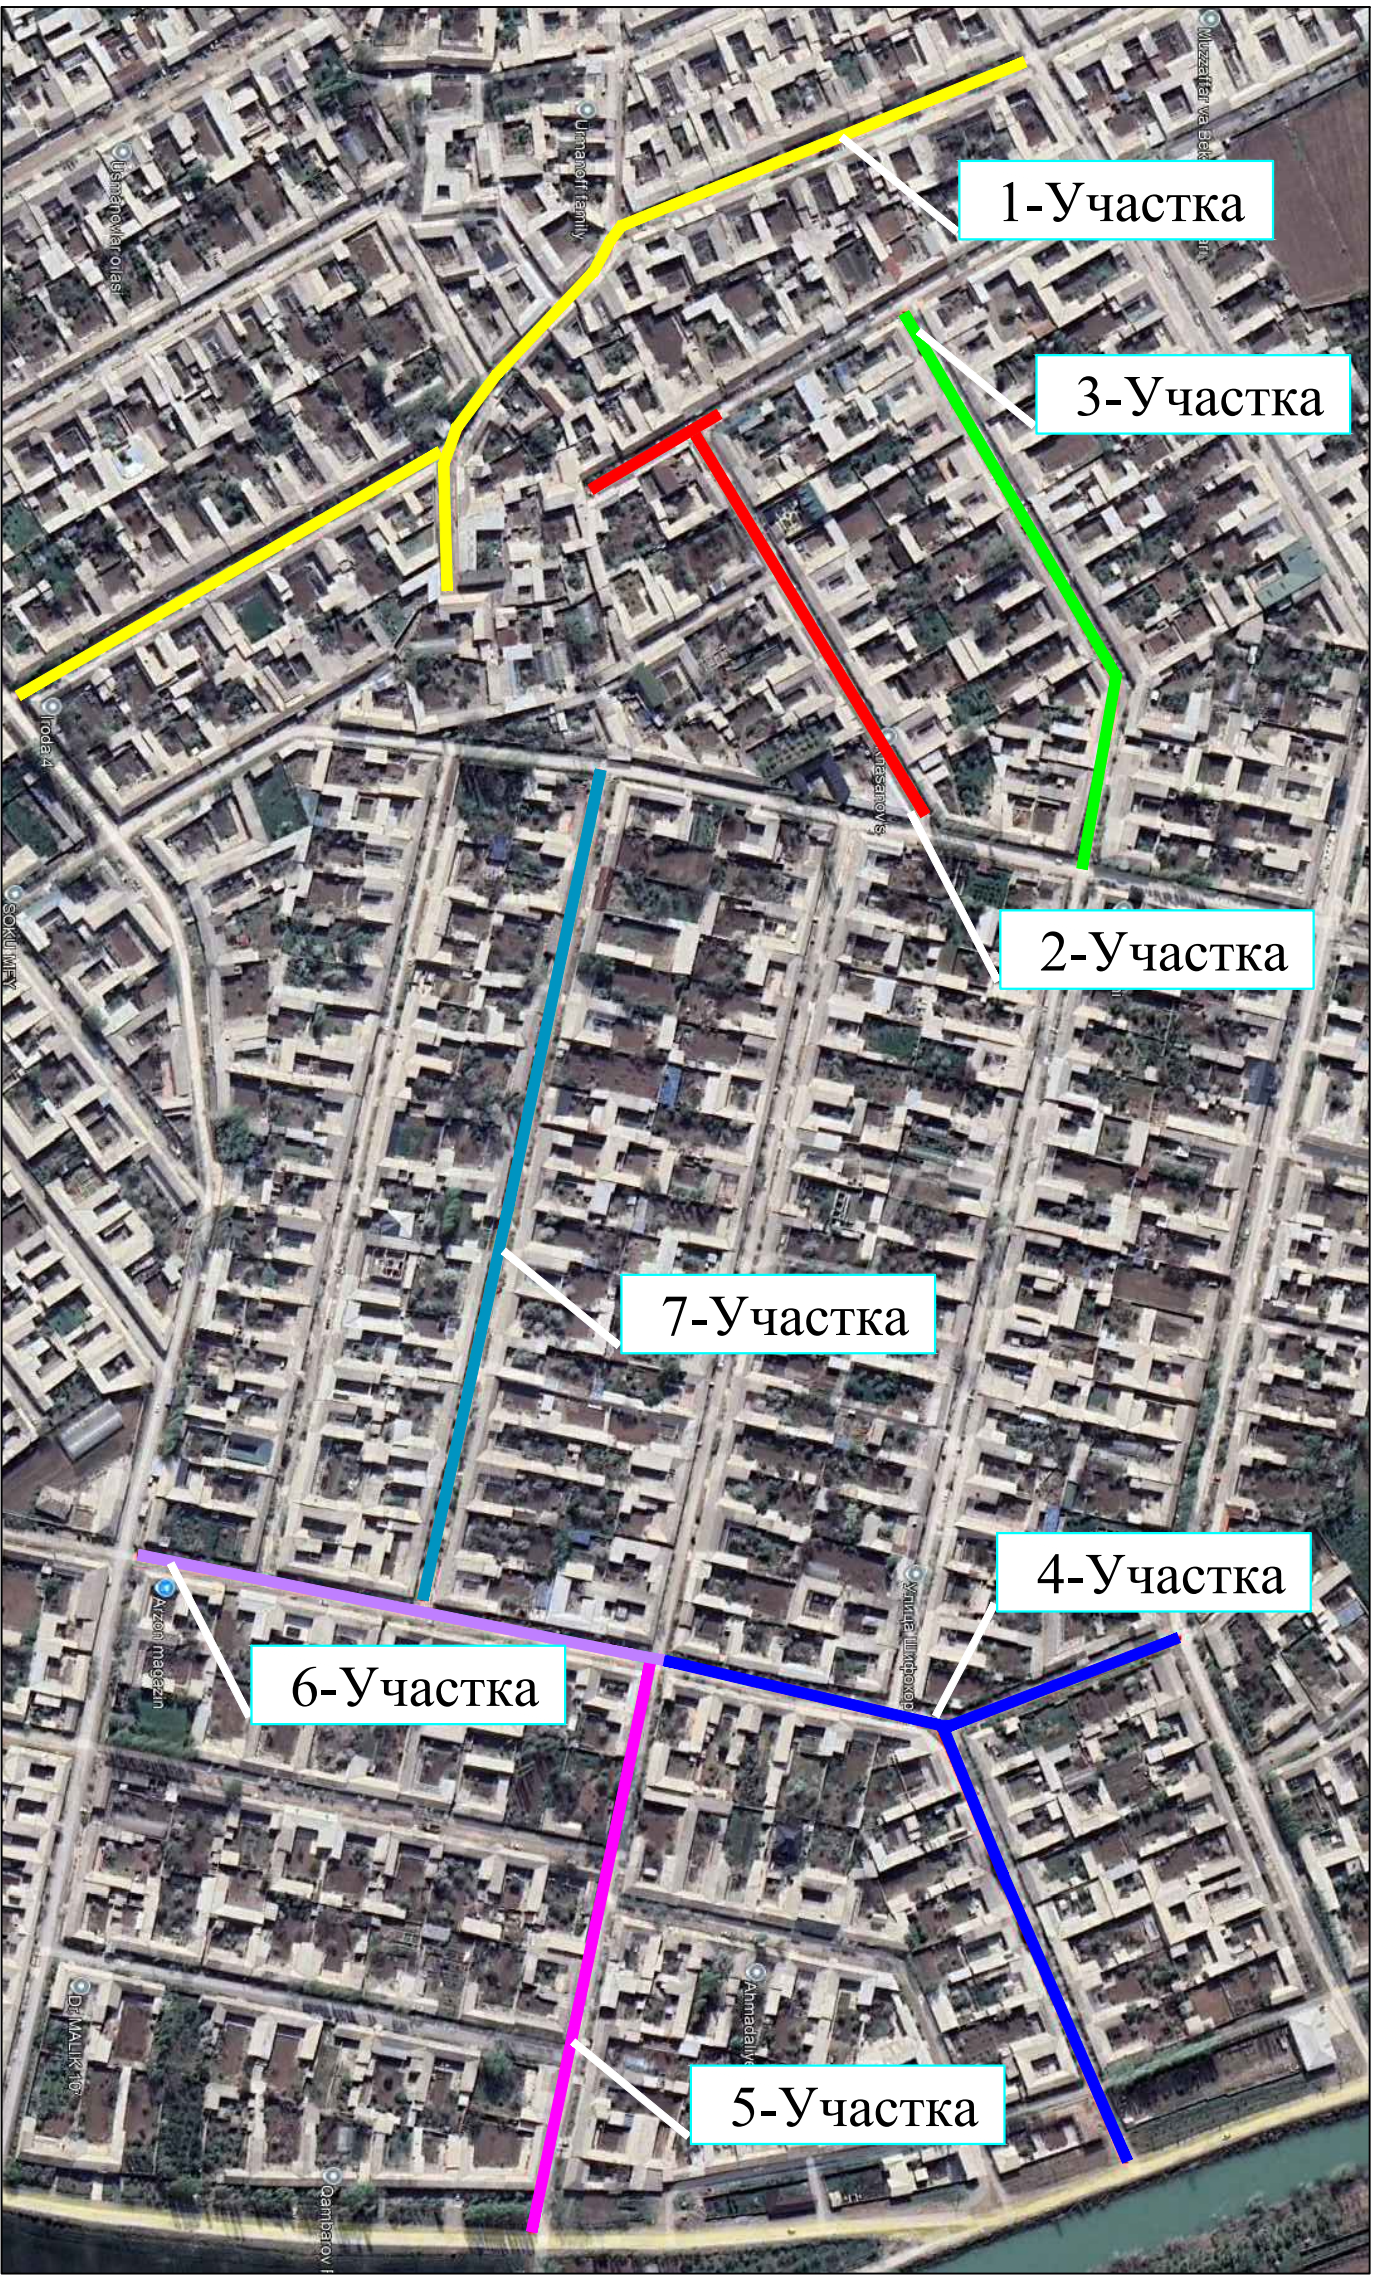


ЭСЛАТМА:Чизмада ўлчамлар схематик чизилган

					2026 й		
					Наманган вилояти Уйчи тумани Гулзор МФЙ ҳудудидаги Навроз, Ирода, Янгиобод-2, Бустон, Лолазор, Миллий, Саховат, Ривож ва Олвализор кўчаларини асфалтлаш		
Лавозими	Фамилия	Имзо	Сана		Трасса режаси	Боскич ИП	Варак 1
ЛБМ Бажарди	Б.Парпиев А.Асқаралиев				Умумий узунлиги 2653 м		ООО«PERSPECTIVE PROJECT GROUP»

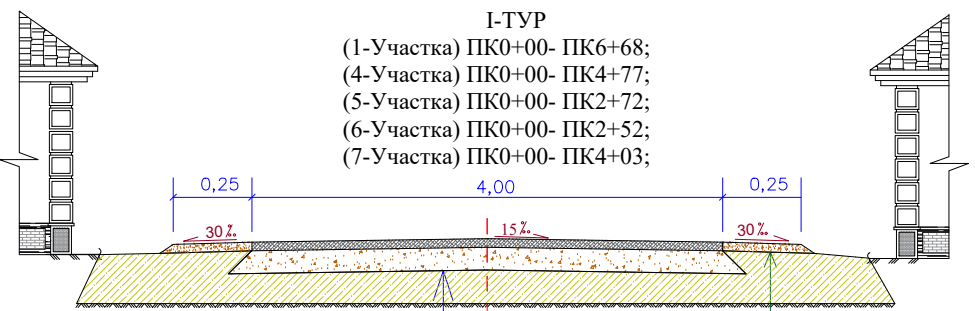

1.Янги кум-шағал аралашмаси кўшмасдан мавжуд
асос юзасини кўндаланг ва бўйлама кесим
нишаблигини тўғрилаш ва зичлаш.
2.Қайноқ майда донадор зич асфальтобетон
қоришмасидан h=0,05м. қалинликда қоплама,
ГОСТ 9128-2013 бўйича, Б-Тур III-марка.

1. Кум-шағал аралашмаси билан h=0,05м
қалинликда йўл ёқасини мустаҳкамлаш,
ГОСТ 25607-09 бўйича С-11.

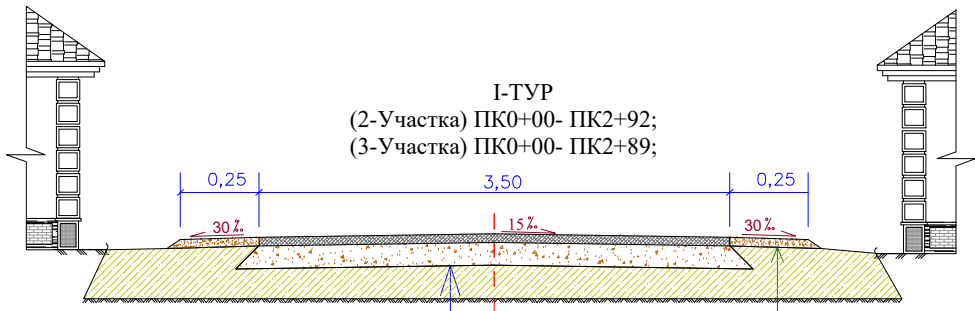

1.Янги кум-шағал аралашмаси кўшмасдан мавжуд
асос юзасини кўндаланг ва бўйлама кесим
нишаблигини тўғрилаш ва зичлаш.
2.Қайноқ майда донадор зич асфальтобетон
қоришмасидан h=0,05м. қалинликда қоплама,
ГОСТ 9128-2013 бўйича, Б-Тур III-марка.

1. Кум-шағал аралашмаси билан h=0,05м
қалинликда йўл ёқасини мустаҳкамлаш,
ГОСТ 25607-09 бўйича С-11.

Шартли белги

- Лойихавий ички йўллар ўқи