


Поп туманидаги К-1 (Қирчин) коллекторини ПК0+00 дан ПК70+70 гача
реконструкция қилиш лойиҳаси
мавжуд ва лойиҳавий конструкциялар линияли схеметик жойлашув картаси

Масштабсиз

"КЕЛИШИЛДИ"
Наманган вилояти
"Наманган сув қирлиши иновести"
ДМ директори: Т. Таджибаев
" " " " 2026-йил

"ТАСДИКЛАЙМАН"
Поп тумани Мелёобратия бўлими
бошлиғи: Н. Рахимов
" " " " 2026-йил

Наманган вилояти "ARCH PROJECT-MAX" МЧЖ
Ирригация лойиҳалари бўлими
бош муҳандиси: Э. Хамидов
" " " " 2026-йил

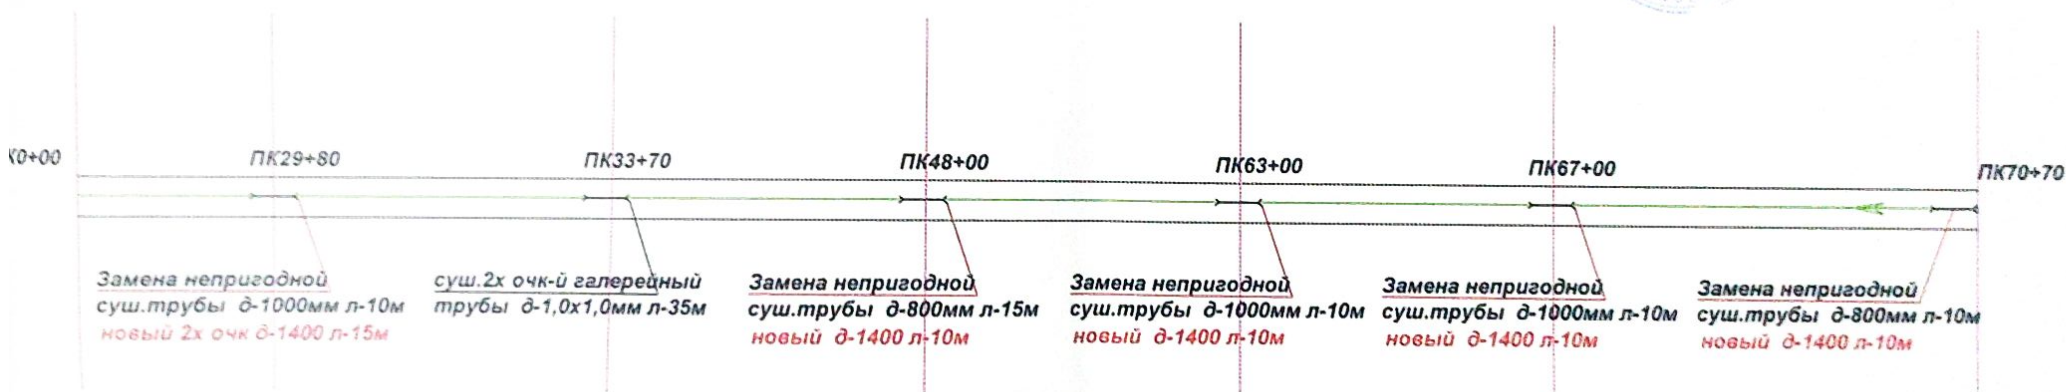

Шартли белгилар		Топографическая группа "ARCHPROJECT-MAX" МЧЖ		
1. Экскаватор йўли 2. Қўприк 3. Сув / тўсиш олиш иншооти 4. Канал 5. Пикет 6. Репер		Поп туманидаги К-1 (Қирчин) коллекторини ПК0+00 дан ПК70+70 гача реконструкция қилиш лойиҳаси мавжуд ва лойиҳавий конструкциялар линияли схеметик жойлашув картаси		
		Изм	Кол	Лист №
		ЛБМ	Бажарди	М. назорат
		Э. Хамидов	А. Хомутхонов	Э. Хамидов
		ЛИНЕЙНАЯ		
		КАНАЛ ТРАССА		
		Стадия	Лист	Листов
		РП	1	1
		Наманган вилояти "ARCHPROJECT-MAX" МЧЖ 2026-йил		

