

Samarqand viloyati Samarqand tuman Ipakchi MFY Zaxriddin Muxammad Bobur ko'chasini asfalt qilish KARTA SXEMASI


"TASDIQLAYMAN"
Samarqand viloyati
Samarqand tumani Qurilish
masalalari bo'yicha hokim o'rinbosari
" " " " 2026-yil

"KELISHILDI"
Samarqand mintaqaviy yo'llariga
buyurtmachi xizmati QM direktor
o'rinbosari
" " " " 2026-yil

"KELISHILDI"
Samarqand tumani Obodonlashtirish
boshqarmasi boshlig'ining birinchi
o'rinbosari
" " " " 2026-yil

"KELISHILDI"
Samarqand tumani "Ipakchi"
MFY tashabbuskori
" " " " 2026-yil

"KELISHILDI"
Samarqand tumani "Ipakchi"
MFY raisi
" " " " 2026-yil
"LOYIHACHI"
Buyuk Universal Loyiha" MCHJ
direktor E.Xamdamov
" " " " 2026-yil

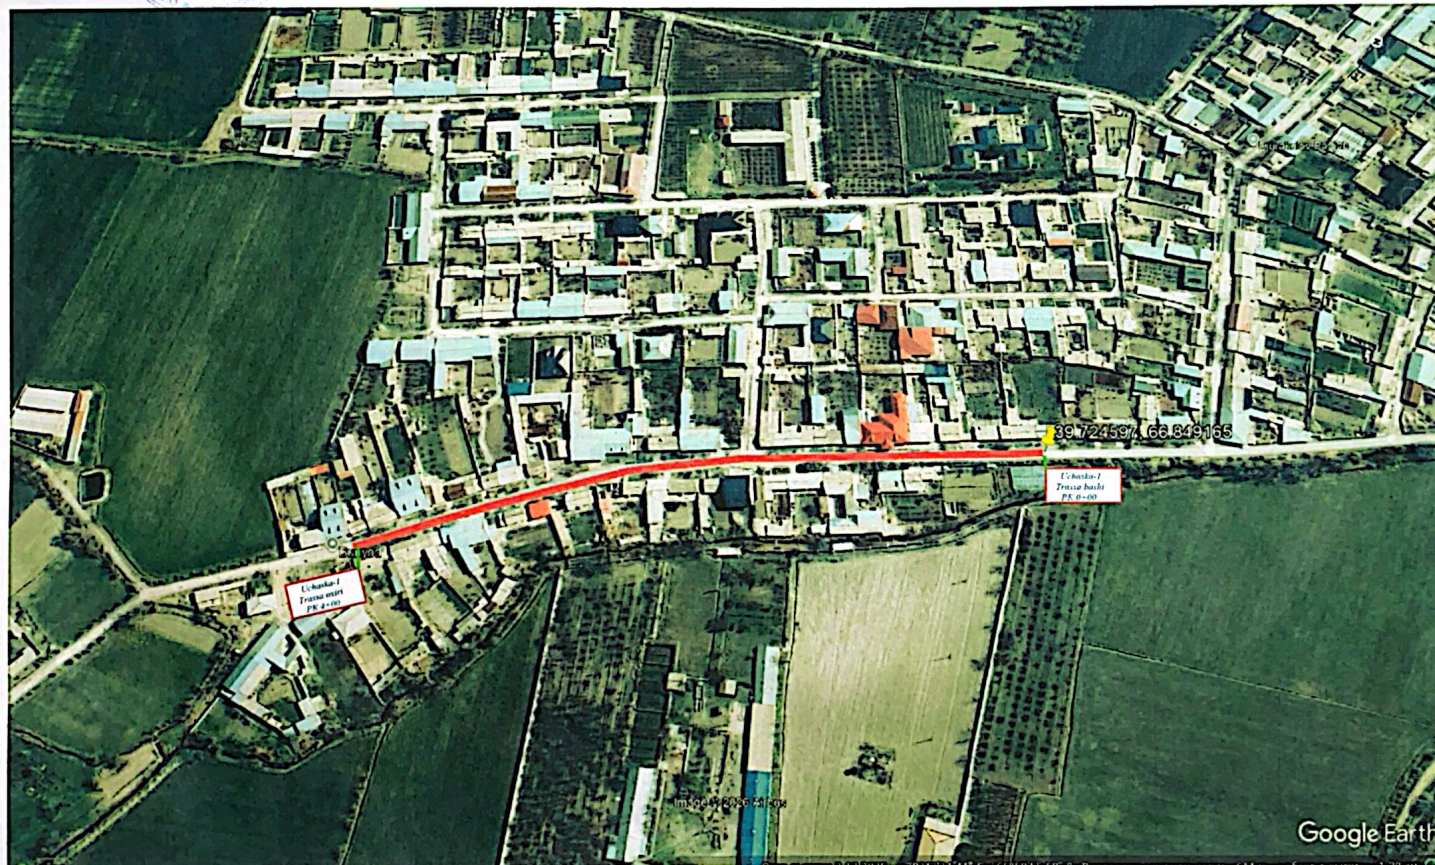


Ko'chalar	Uzunligi	Eni
soni	m	m
1-ko'cha	400	4.5
Jami:	400	

Joylashuv nuqtasi
1-uchaska



39.724597, 66.849165

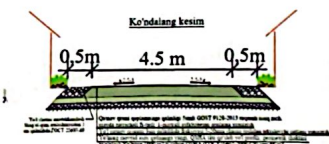

Shartli belgilar

— Loyixalangan yo'l eni 4.5 m Tuzuvchi: —

Sh.Sayfiyev

№	Ob'ekt nomi	Uzunligi(m)	Eni (m)	Mavjud xolati	Qoplama turi
1	Samarqand viloyati Samarqand tuman Ipakchi MFY Zaxriddin Muxammad Bobur ko'chasini asfalt qilish	400	4.5(m)	QSHA	Asfaltbeton