

Jomboy tumani Ko'kgumbaz MFYdagi Ko'kgumbaz va Pirdan qishloqlari kirish yo'llarini va ichki ko'chalarini asfalt qoplamasi yotqizish L=2712m



" Tasdiqlayman "

Jomboy tumani hokimining qurilish masalalari bo'yicha o'rinbosari

2026 yil



" Kelishildi "

"Samarqand viloyati yo'llarga buyurtmachi xizmati" DM boshi muhandisi

2026 yil



" Kelishildi "

Jomboy tumani Obodonlashtirish boshqarmasi birinchi o'rinbosari

2026 yil



" Kelishildi "

Jomboy tumani Ko'kgumbaz MFY raisi

2026 yil

" Kelishildi "

Ko'kgumbaz MFY tashabuskori

2026 yil



Q. Sayarova



"New Road Servis Project" MCHJ direktori

2026 yil

No	Ko'chalar nomi	eni (m)	uzunligi (m)
1	1uchastka	3,5	160
2	2uchastka	3,5	185
3	3uchastka	3,5	257
4	4uchastka	4,5	210
5	5uchastka	4,5	1400
6	6uchastka	3,5	218
7	7uchastka	3,5	282
Jami:			2712

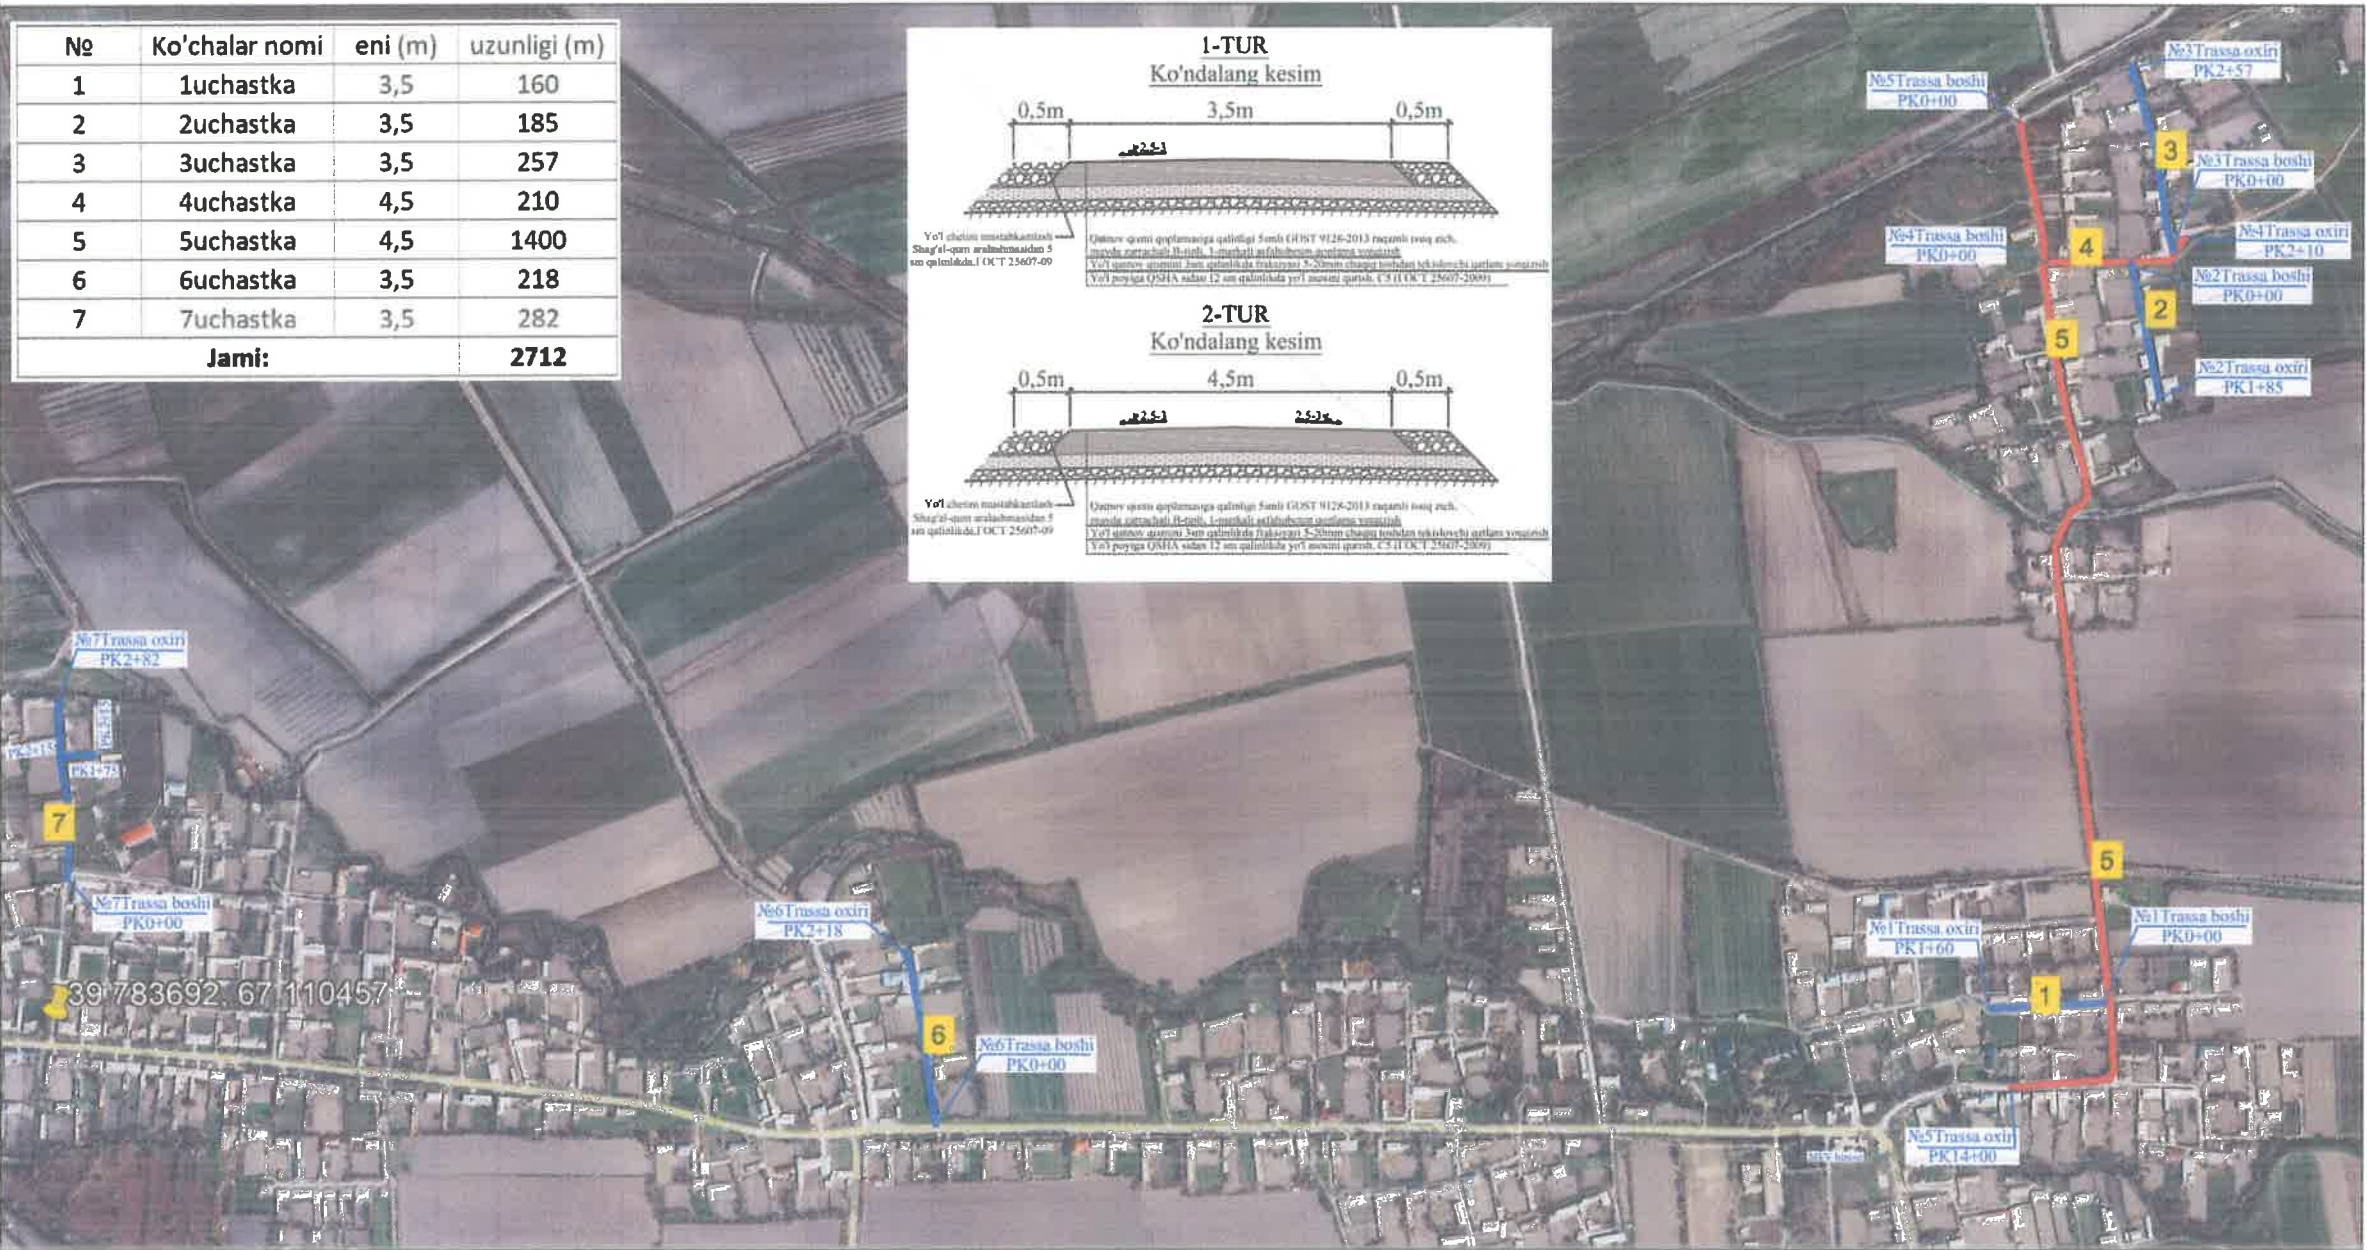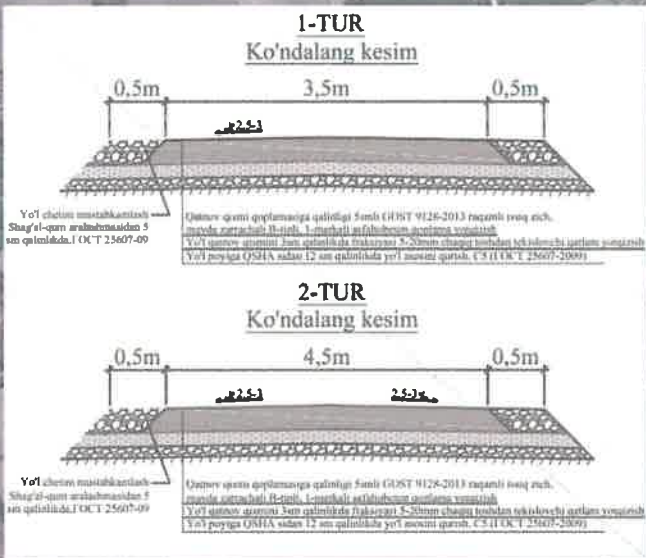

Joylashuv nuqtasi:



Shartli belgilar:

- Loyihalanayotgan a/yo'li (eni 4,5 m)
— Loyihalanayotgan a/yo'li (eni 3,5 m)

No	Obyekt nomi:	Uzunligi: (m)	Eni:(m)	Mavjud xolati	Qoplama turi
1	Jomboy tumani Ko'kgumbaz MFYdagi Ko'kgumbaz va Pirdan qishloqlari kirish yo'llarini va ichki ko'chalarini asfalt qoplamasi yotqizish	2712	3,5-4,5	Tuproq tosh aralash	Asfaltabeton