
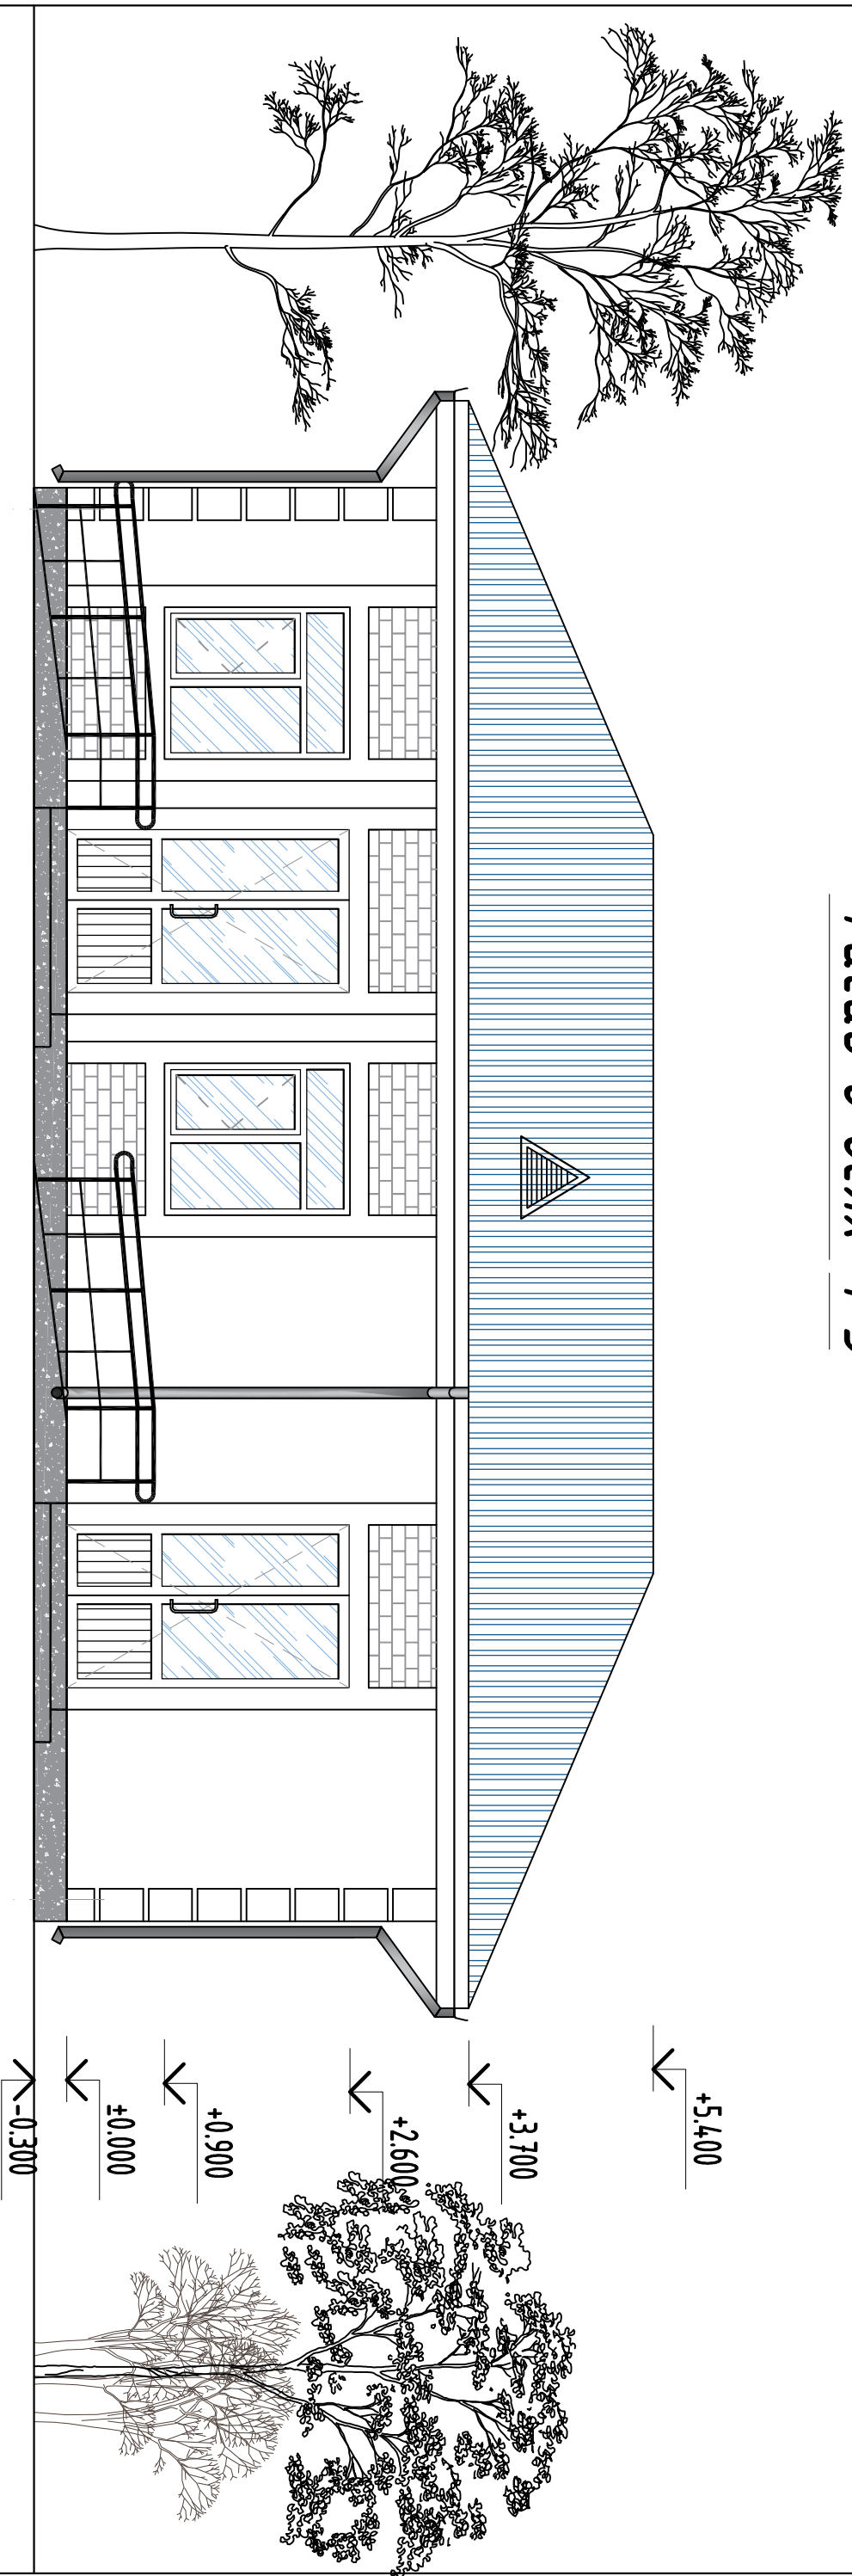


Фасад в осях 1-3


[illegible]

Фасад в осях 3-1

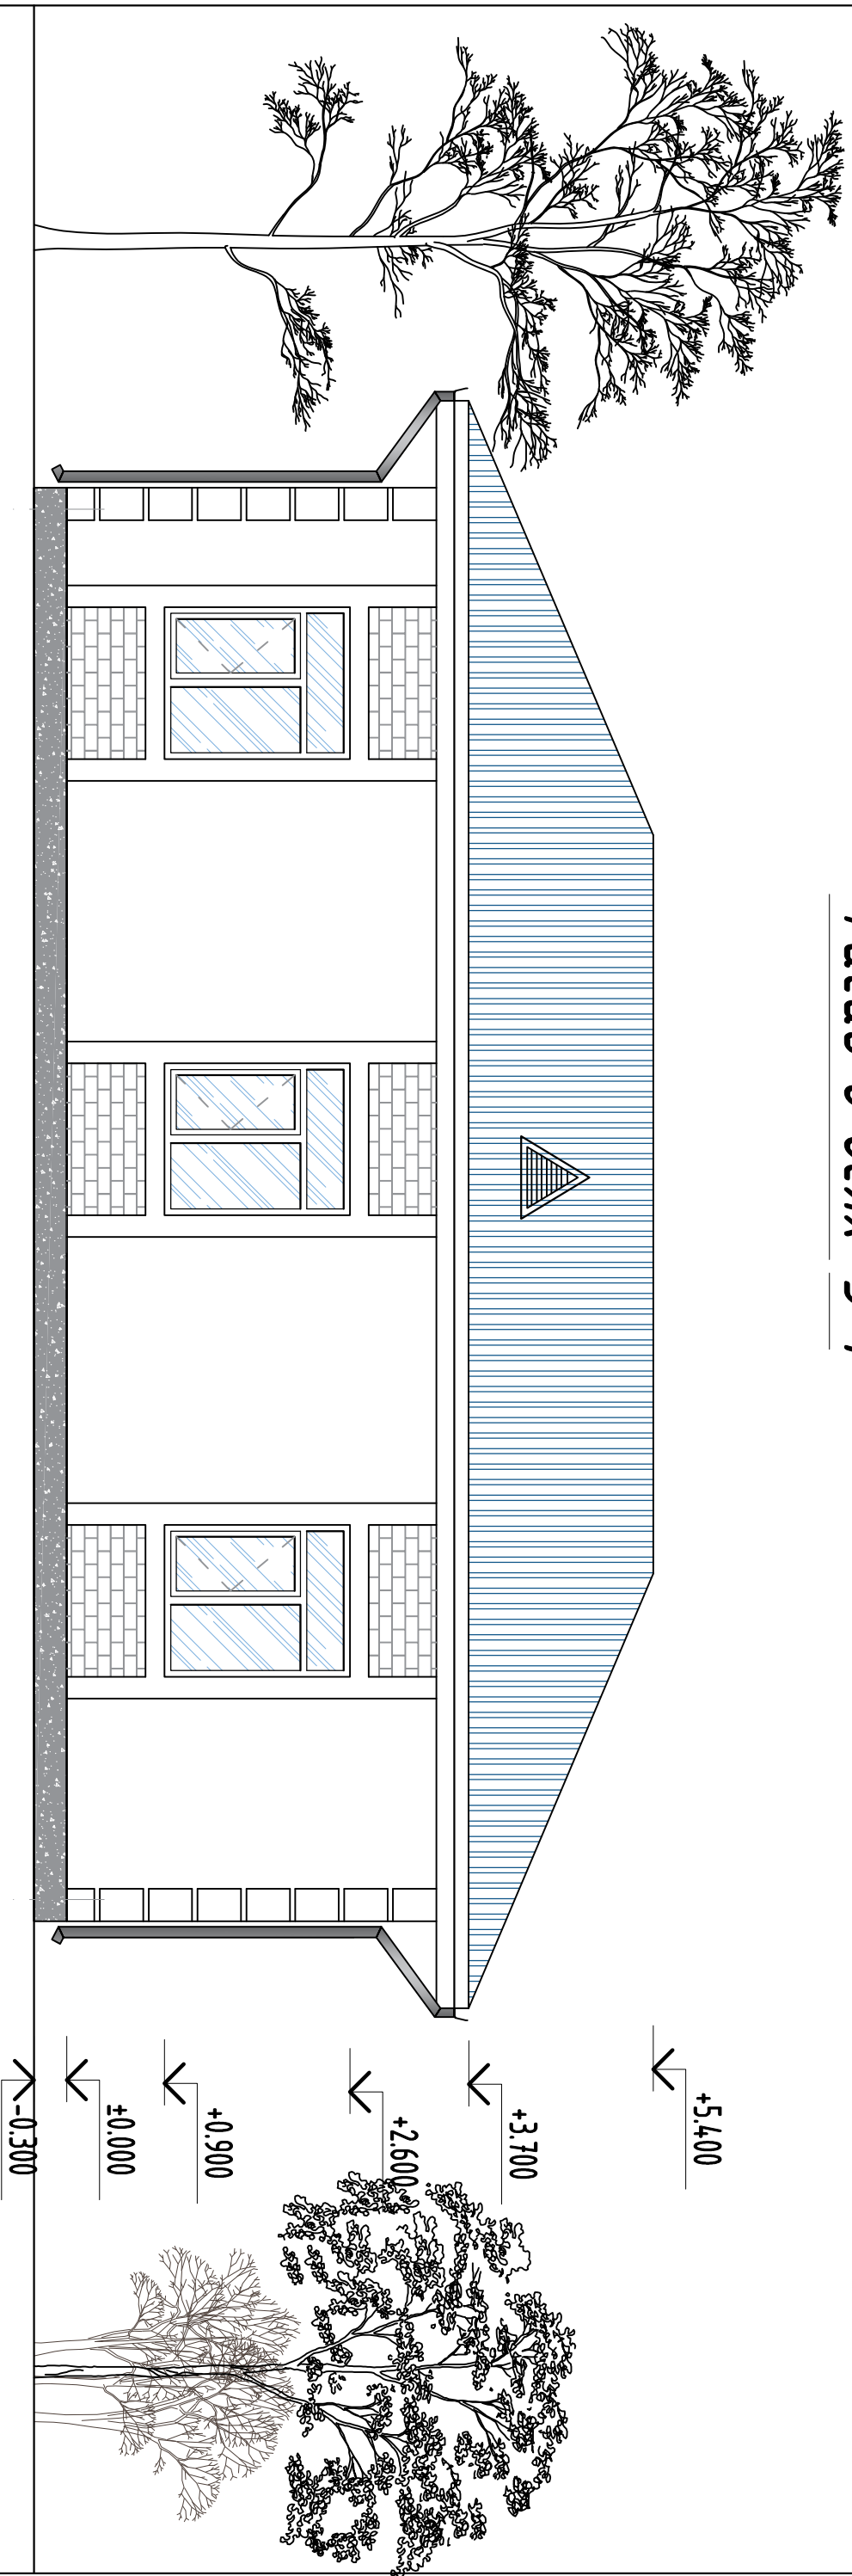


							A Y		
Mav.	Kon.	Ilocm	N. dok	Po do n u c h	Dama				
					2026				
TML	Anorboyev S.								
Uchro m .	Berdimurodov								
Kattag'o'rg'on shahar Abdulla Qaxxor M'Y'da Nuroniyalar dam olishi marakazi,yoshlar uchun ma'rifiy markaz, salomatlik yo'lakcha, bolajonlar maydonchasi qurish.									
Nuroniyalar xonasi va sport xonasi									
							Cma du r	Ilocm	Ilocm ob
							PT	4	10
<u>Фараҳ б о с р а х 3-1</u>							"SLUV GOLD PROJEKT" Samarqand_2026		

Фасаd в оcях А-Б

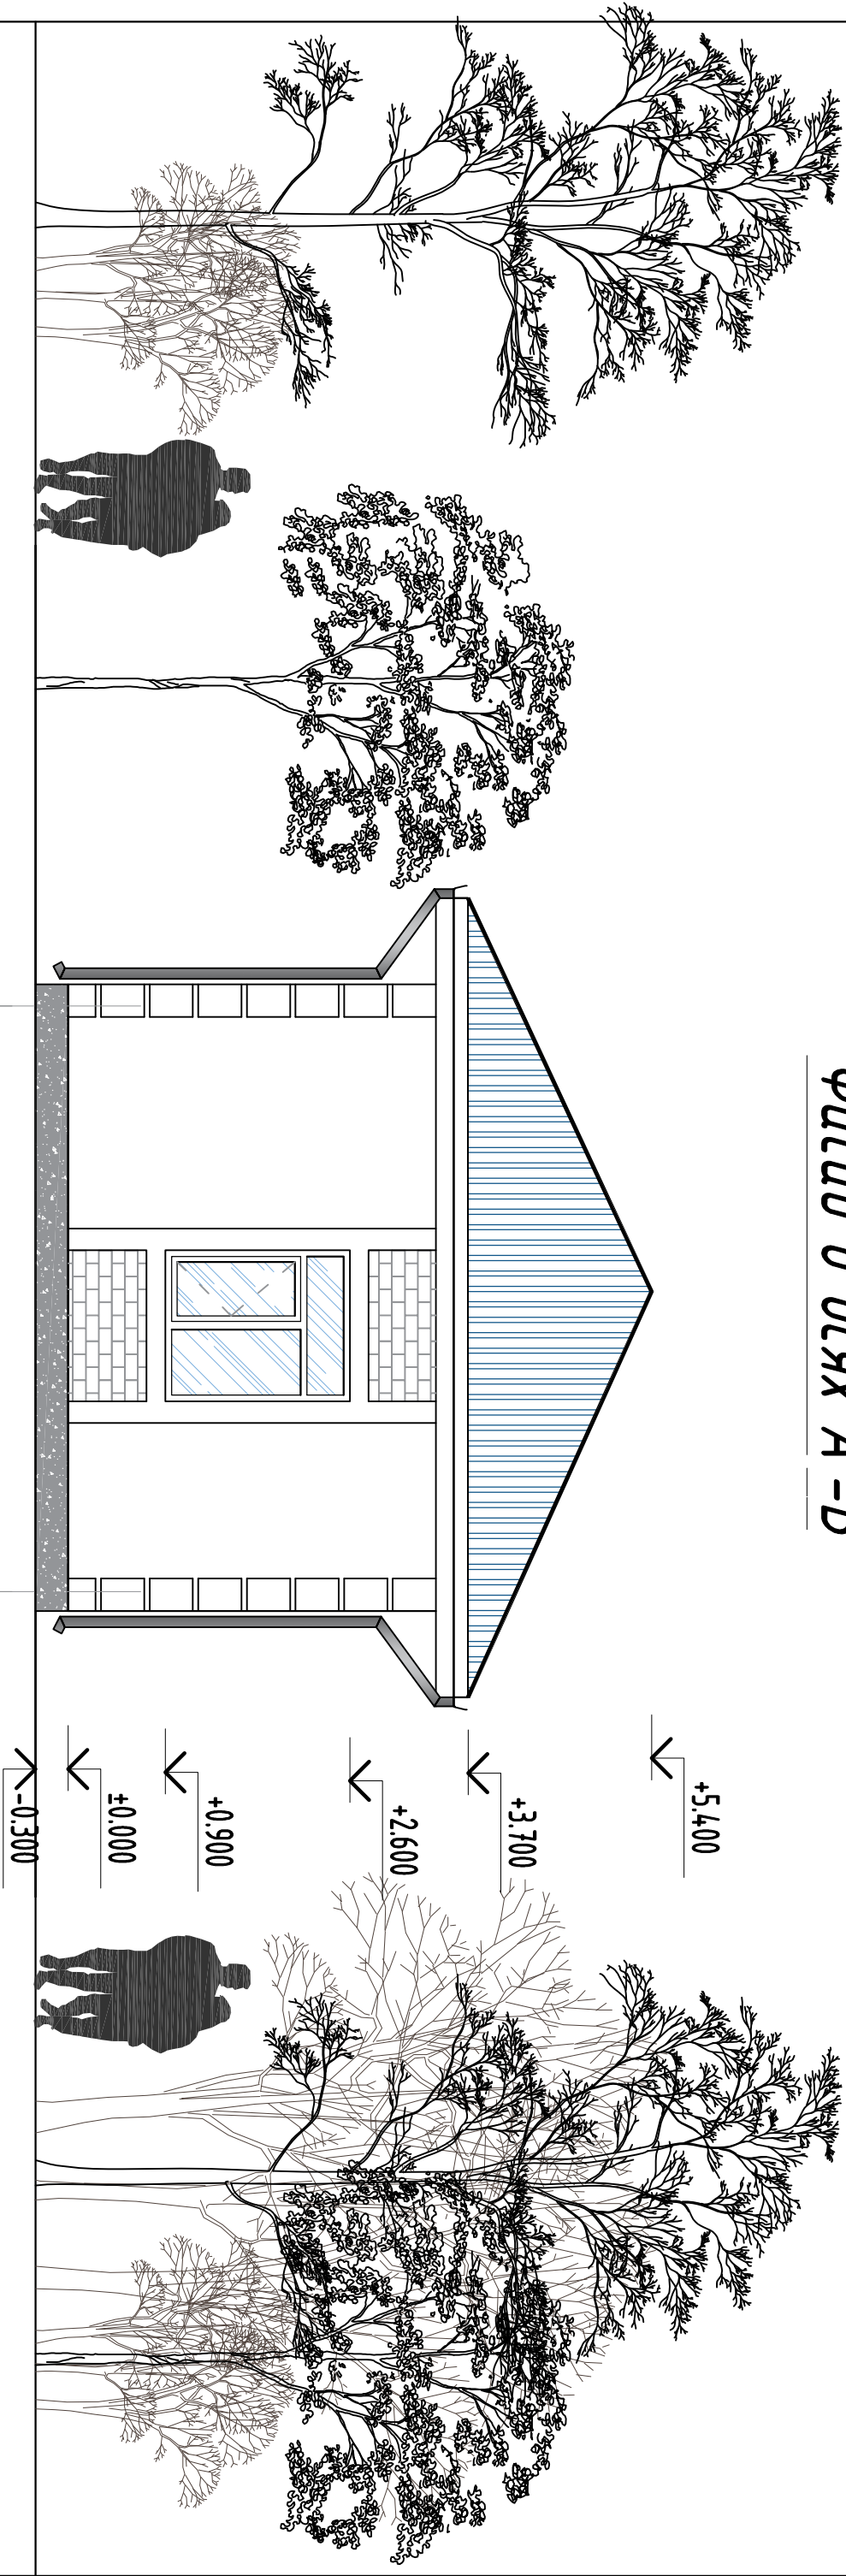

						A Y		
						Kattaqo'rg'on shahar Abdulla Qaxxor MFY'da Nuroniyalar dam olishi markazi,yoshlar uchun ma'rifiy markaz, salomatlik yo'lakcha, bolajonlar maydonchasi qurish.		
Иsm.	Koш.	Иsm	N.док	Подпись	Дата			
					2026	Nuroniyalar xonasi va sport xonasi		
						Сmaдun	Иsm	Иsmoд
ПМ	Anorboyev S.					ПТ	5	10
						"SLUV GOLD PROJEKT" Samarqand_2026		
Исполн.	Berdimurodov							

Фасаd в оcях Б-А

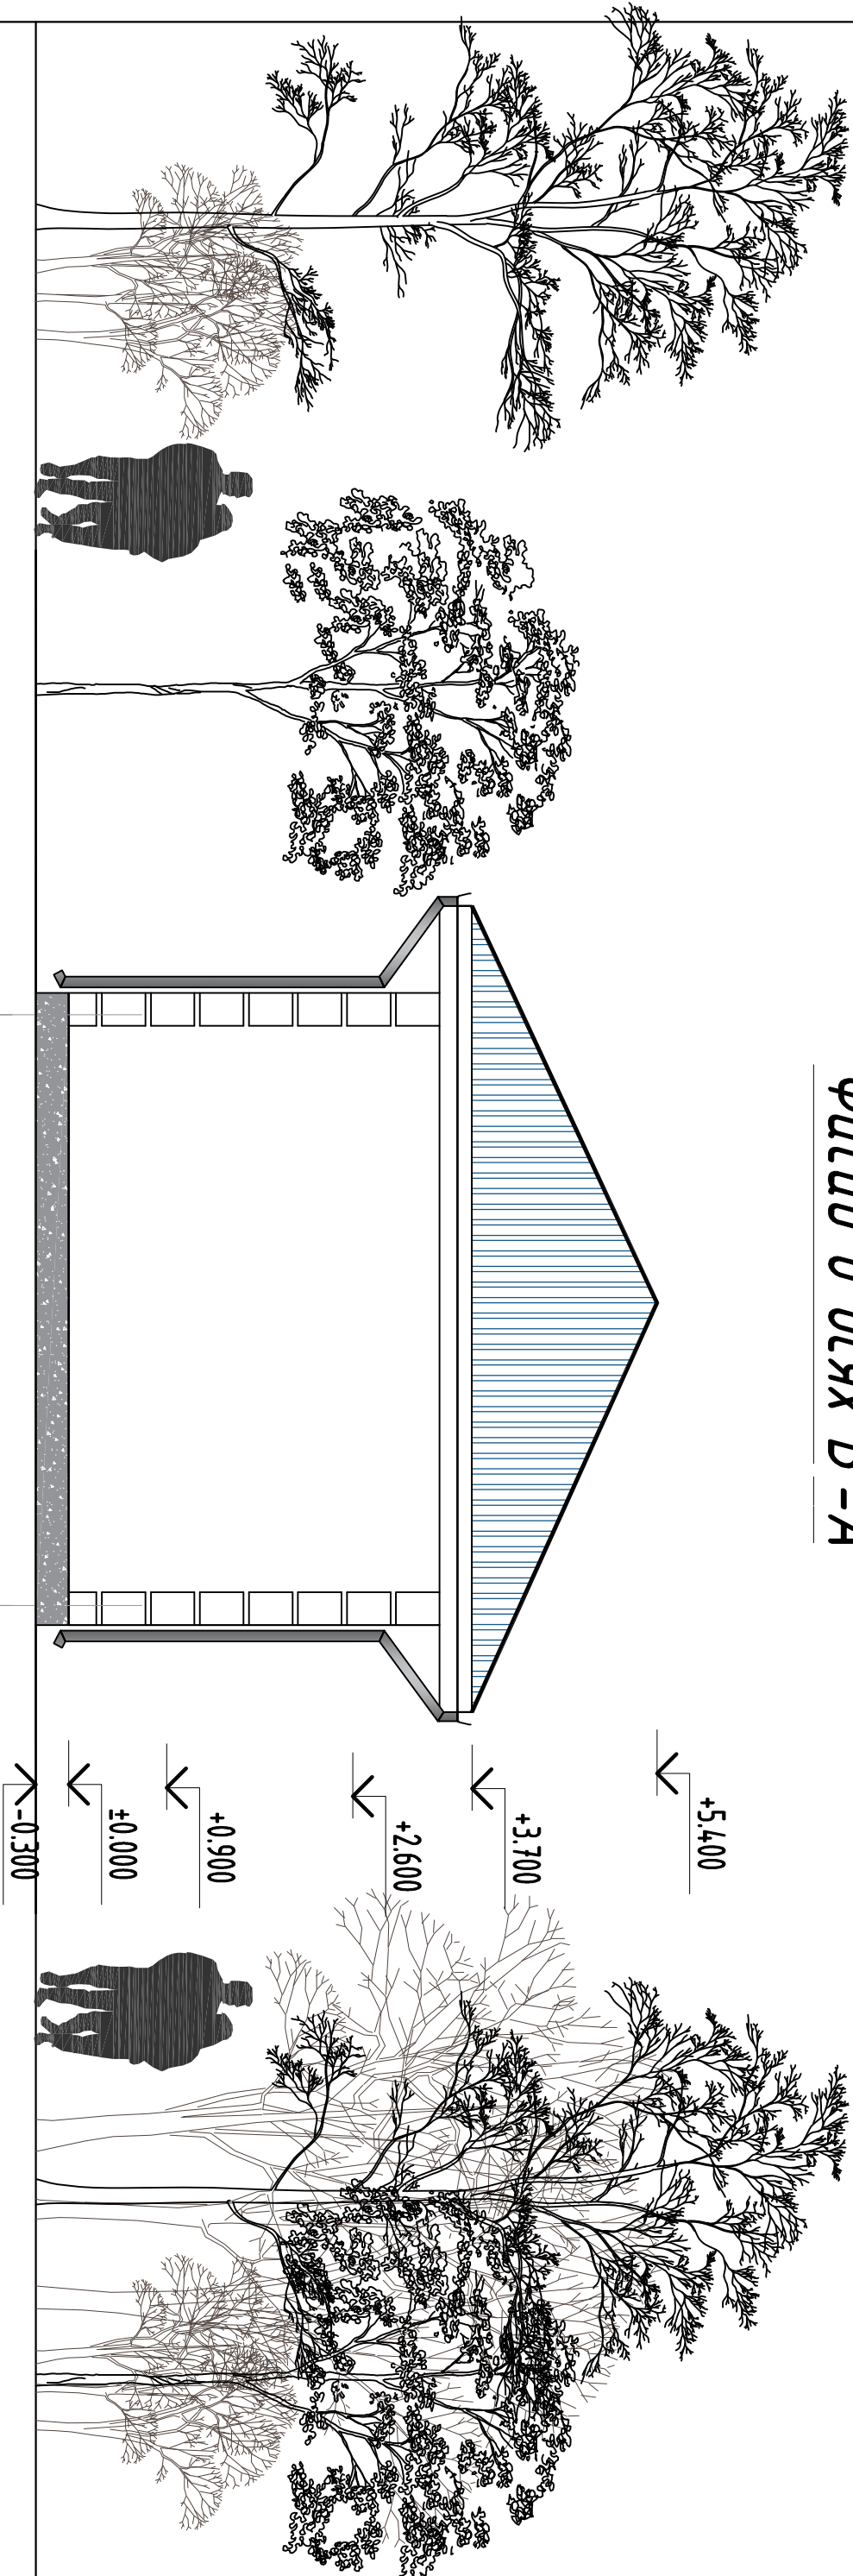

5400

Б

А

				А/У			
Изм.	Кол.	Исчм	Н.доп	Подпис	Дата	Каттаqo'rg'on shahar Abdulla Qaxxor MFYda Nuroniyalar dam olishi markazi,yoshlar uchun ma'rifiy markaz, salomatlik yo'lakcha, bolajonlar maydonchasi qurish.	
					2026		
ТМЛ		Анорboyev S.				Nuroniyalar xonasi va sport xonasi	
Исчм.		Berdimurodov				Фасаd в оcях Б-А	
						Смадун	Исчм
						ПТ	6
							10
						"SLUV GOLD PROJEKT"	
						Samarqand_2026	

Ведомость отделки фасадов

Марка отделки	Элемент фасада	Наименование отделочного материала	Цвет RAL	Площадь - м ² /м
1	Цоколь	Мраморная плитка (нескользящие) местного производства (типа Газзан) - 15 мм. на цементно-песчаном растворе М-150 - 35 мм.	RAL 9005 Серый	12.36 м ²
2	Крыльца	Мраморная плитка (нескользящие) местного производства (типа Газзан) - 15 мм. на цементно-песчаном растворе М-150 - 35 мм.	RAL 9005 Серый	15.98 м ²
3	Стены	2. Штукатурка цементно известковая фасадная 3. Жидкий травертин	RAL 9001 Бежевый	2143.50 м ²
4	Откосы оконные и дверные	1. Выравнивающий слой штукатурка 2. Жидкий травертин	RAL 9001 Бежевый	6.82 м ²
5	Подоконные отлив	Оцинкованная сталь с полимерным покрытием толщ. 0,45 мм	RAL 9001 Бежевый	2.52 м ²
6	Карниз	Туникафон	RAL 9010 Белый	32.88 м ²

								A Y
Mav.	Kon.	Iucm	N.ðok	Poðnucub	Ilama	Kattago'rg'on shahar Abdulla Gaxxor MFYda Nuroniyalar dam olishi marakazi,yoshlar uchun ma'rifiy markaz, salomatlik yo'lakcha, bolajonlar maydonchasi qurish.		
					2026			
FMIJ	Anorboyev S.					Nuroniyalar xonasi va sport xonasi		
						Cmaðura	Iucm	Iucmoð
						PII	7	10
IcponH.	Berdimurodov					Bedomocmb omðeHku øacaðoð “SLUV GOLD PROJEKT” Samarqand_2026		

№	Наименование или номер помещения	Потолок		Стены или перегородки		Низ стен или перегородок			Отделки внутренних откосы.
		м ²	Вид отделки	м ²	Вид отделки	м ²	Вид отделки	Высота, мм	
1	Nuroni'lar xonasi	44,70	-Подготовка под окраску -Водозмывальная окраска	89,00	-Улучшенная штукатурка -Подготовка под окраску -Водозмывальная окраска	-	-	-	-Улучшенная штукатурка -Подготовка под окраску -Водозмывальная окраска
2	Kutubxona	28,00		56,00		-	-	-	
	Итого:	72,70		145,00		#####			5,8200

Экспликация полов.				
№	Тип пола	Схема пола или номер узла по серии	Данные элементов пола (наименование, толщина, основание и др.) мм	Площадь пола м ²
1-2	$R_{(релин)}$		1. Покрытие - ПВХ линолеум "Релин"-2мм с плинтусом сгибом на клею h=70 мм. 2. Стяжка из цементно-песчаным раствором М150 с армированием из композитной арматуры Ø3 АБК ячейкой 150х150мм-70 мм. (с выравнением поверхности "вертелётом"). 3. Утеплитель-экструдированный пенополистерол с коэф. теплопроводности 0.031 Вт/м ² *С ГОСТ 32370-2020 -40мм. 4. Полиэтиленовая плёнка - 200мкм. 5. Грунт основание с утрамбованным щебнем крупностью 40-60 мм с плотностью скелета $R_d t > 1,6т/м^3$	75.0

Узел №1
Резин Пинтуге
(из поливинилхлорида SL-5)
Пинтуге
Пластиковые


							A Y
						Kattag'rg'on shahar Abdulla Qaxxor MFYda Nuroniyalar dam olishi markazi,yoshlar uchun ma'rifiy markaz, salomatlik yo'lakcha, bolajonlar maydonchasi qurish.	
Изм.	Кол.	лусм	N.doc	Подпись	Дата		
					2026		
						Nuroniyalar xonasi va sport xonasi	
ГМП		Anorboyev S.					
Исполн.	Berdimurodov					Ведомость отменки помещений. Экспликация полов.	"SLUV GOLD ПРОЕКТ" Samargand_2026k

Монтажные схемы дверных оконных блоков


Спецификация элементов заполнения проемов.

Марка позиции	Обозначение.	Наименование.	Кол. 1-этаж	Кол. 2-этаж	Кол. 3-этаж	Обще	м ²	Примечание
Дверные блоки.								
ДВ(ам)-1	Индивидуальный из АКФА	Дверь остекленная	2	-	-	2	6.2400	цвет - Белый
Оконные блоки								
ОК(ам)-1	Индивидуальный из ПВХ	Пластиковые окна	2	-	-	2	4.7600	цвет - Белый
ОК(ам)-2	Индивидуальный из ПВХ	Пластиковые окна	2	-	-	2	4.0800	цвет - Белый


OK_(nδx)-1 1.70x1.20cm

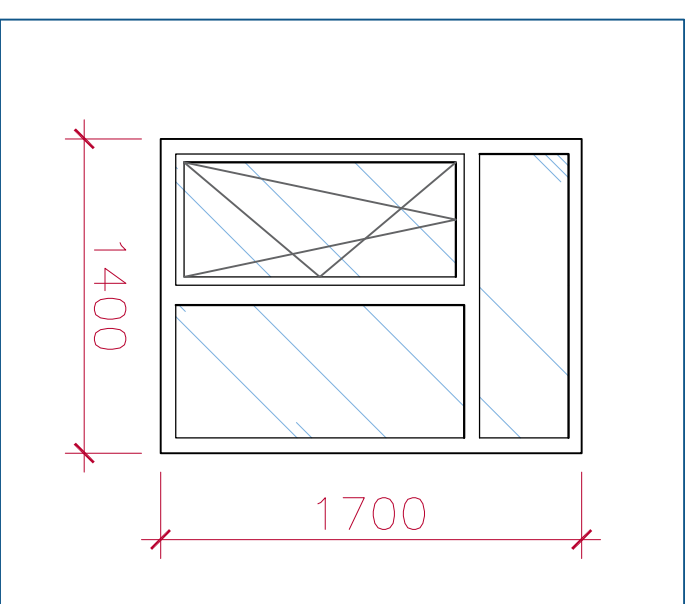

$\Delta\delta_{(\alpha\kappa\phi\alpha)}-1$ 1.20x2.30cm

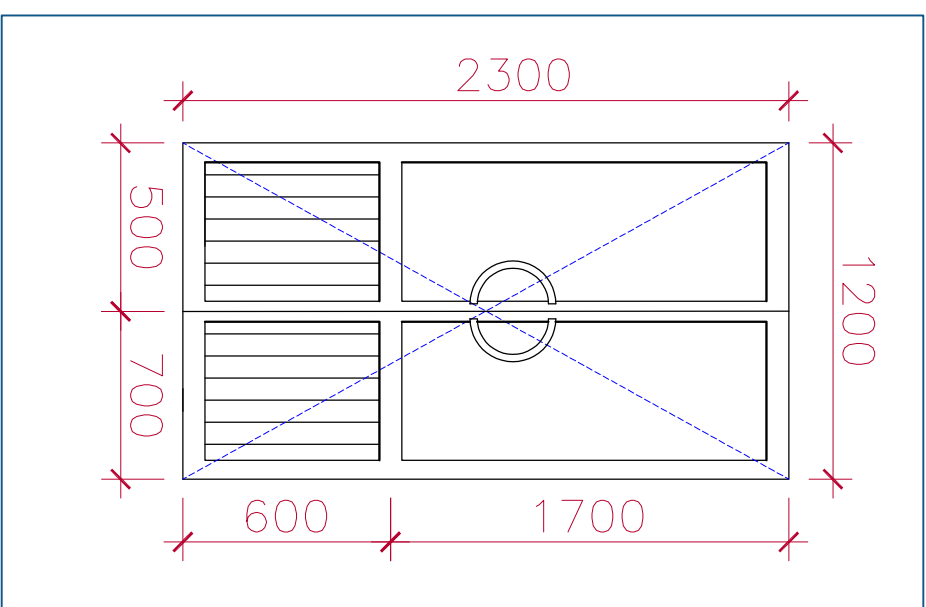

OK (nBx)-2 1.70x1.20cm

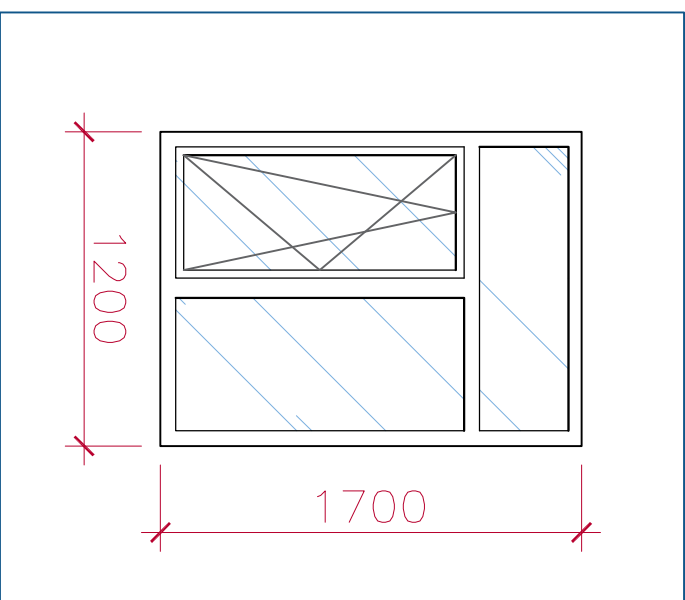

Спецификация подоконных досок					
Марка позиции	Обозначение.	Наименование.	шт	м ²	Примечание
1	Подоконная доска па -1 (из ПВХ)	Поливинилхлоридная разм. 1400 x 300 мм	4	5.60	RAL 9010 Белый
2	Подоконная доска па -2 (из ПВХ)	Поливинилхлоридная разм. 1200 x 300 мм	2	2.40	RAL 9010 Белый

[illegible]

План кровли





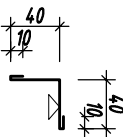


Схема устройства воронок в водосточном желобе

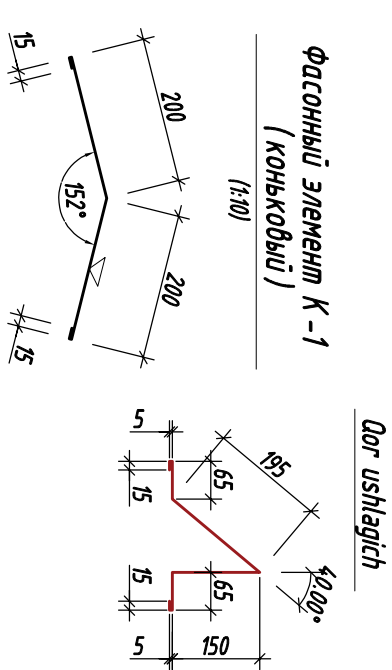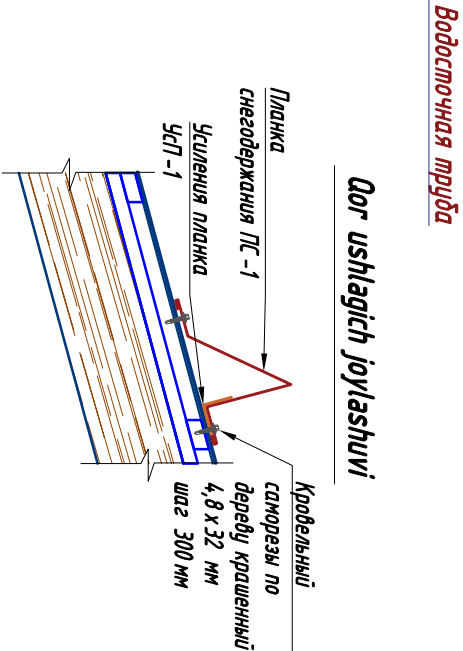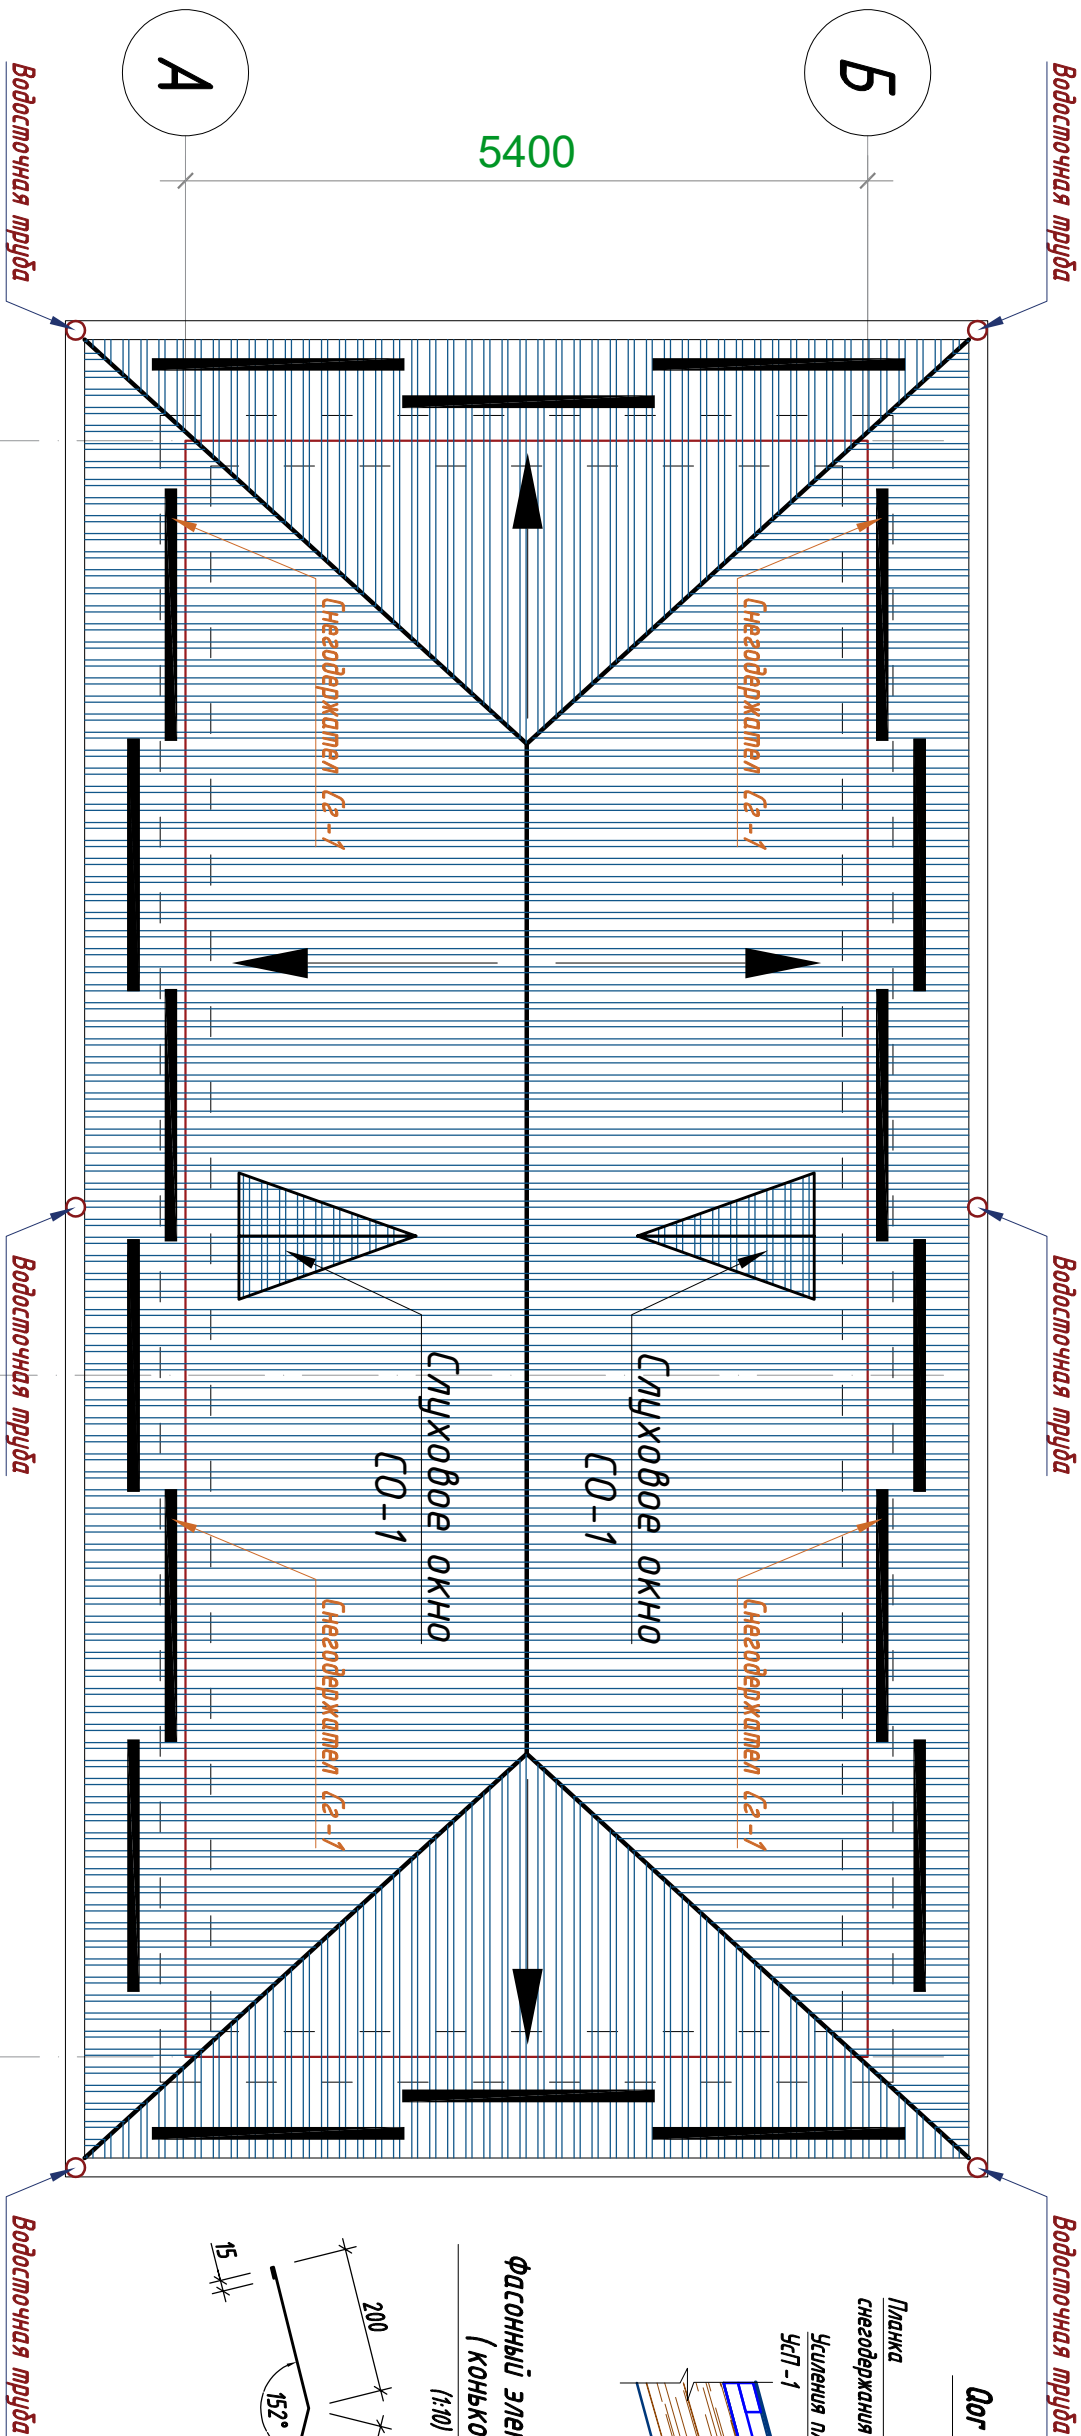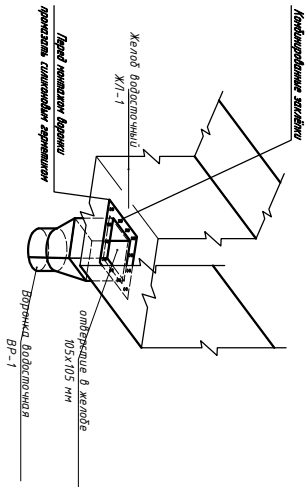

Все деревянные элементы пропитать в ваннах раствором ТХЭФ-ПТ (трихлорэтилфосфат 50-70% нитраталум 50-30% с привесом 40-60 кг/м) согласно КМК 2.03.11-96 или заключить договор региональным отделением УПО МВД Руз на огнезащитную обработку деревянных конструкций от возгорания. При приемке защитной обработки деревянных элементов должны быть составлены акты на скрытые работы, акты лабораторных анализов на качество антипиретической или огнезащитной обработки. Принятый состав обеспечивает огнезащитную и влагозащитную древесины. Огнезащитку обеспечить по II группе огнезащитной эффективности, согласно ГОСТ 16363-98.

									А у
Изм.	Кол.	Лист	Н.док	Подпись	Дата	Kattagot'ion shahar Abdulla Qaxhor M'Yda Nuroti'lar dam olishi markazi, uoshlar uchun ma'g'iru markaz, salomatlik yo'lakshi, bolajonlar maudonchasi qurish.			
					2026	Nuroti'lar xonasi va sport xonasi			
ГМП		Апорбоев S.				План кровли			
Исполн.		Berdimurodov				"SLUV GOLD ПРОЕКТ"			
						См. диа.	Лист	Листов	
						РП	10	10	
							Samargand_2026		