"УТВЕРЖДАЮ"
"Умумий фойдаланишдаги автомобил йўларини қуриш ва реконструкция қилиш лицензиялаш ДУК
"___" _____ 2026год

"СОГЛАСОВАНО"
Главное управление автомобильных дорог Кашкадарьинской области
"___" _____ 2026год

"СОГЛАСОВАНО"
Заместитель хокима Ташкентской области
"___" _____ 2026год

"СОГЛАСОВАНО"
Архитектор Ташкентской области
"___" _____ 2026год

"СОГЛАСОВАНО"
Начальник управления по ЧС
"___" _____ 2026год

"СОГЛАСОВАНО"
Заместитель хокима Зангиатинского района
"___" _____ 2026год

"СОГЛАСОВАНО"
Архитектор Зангиатинского района
"___" _____ 2026год

"СОГЛАСОВАНО"
Государственное учреждение по эксплуатации автомобильных дорог Зангиатинского района
"___" _____ 2026год

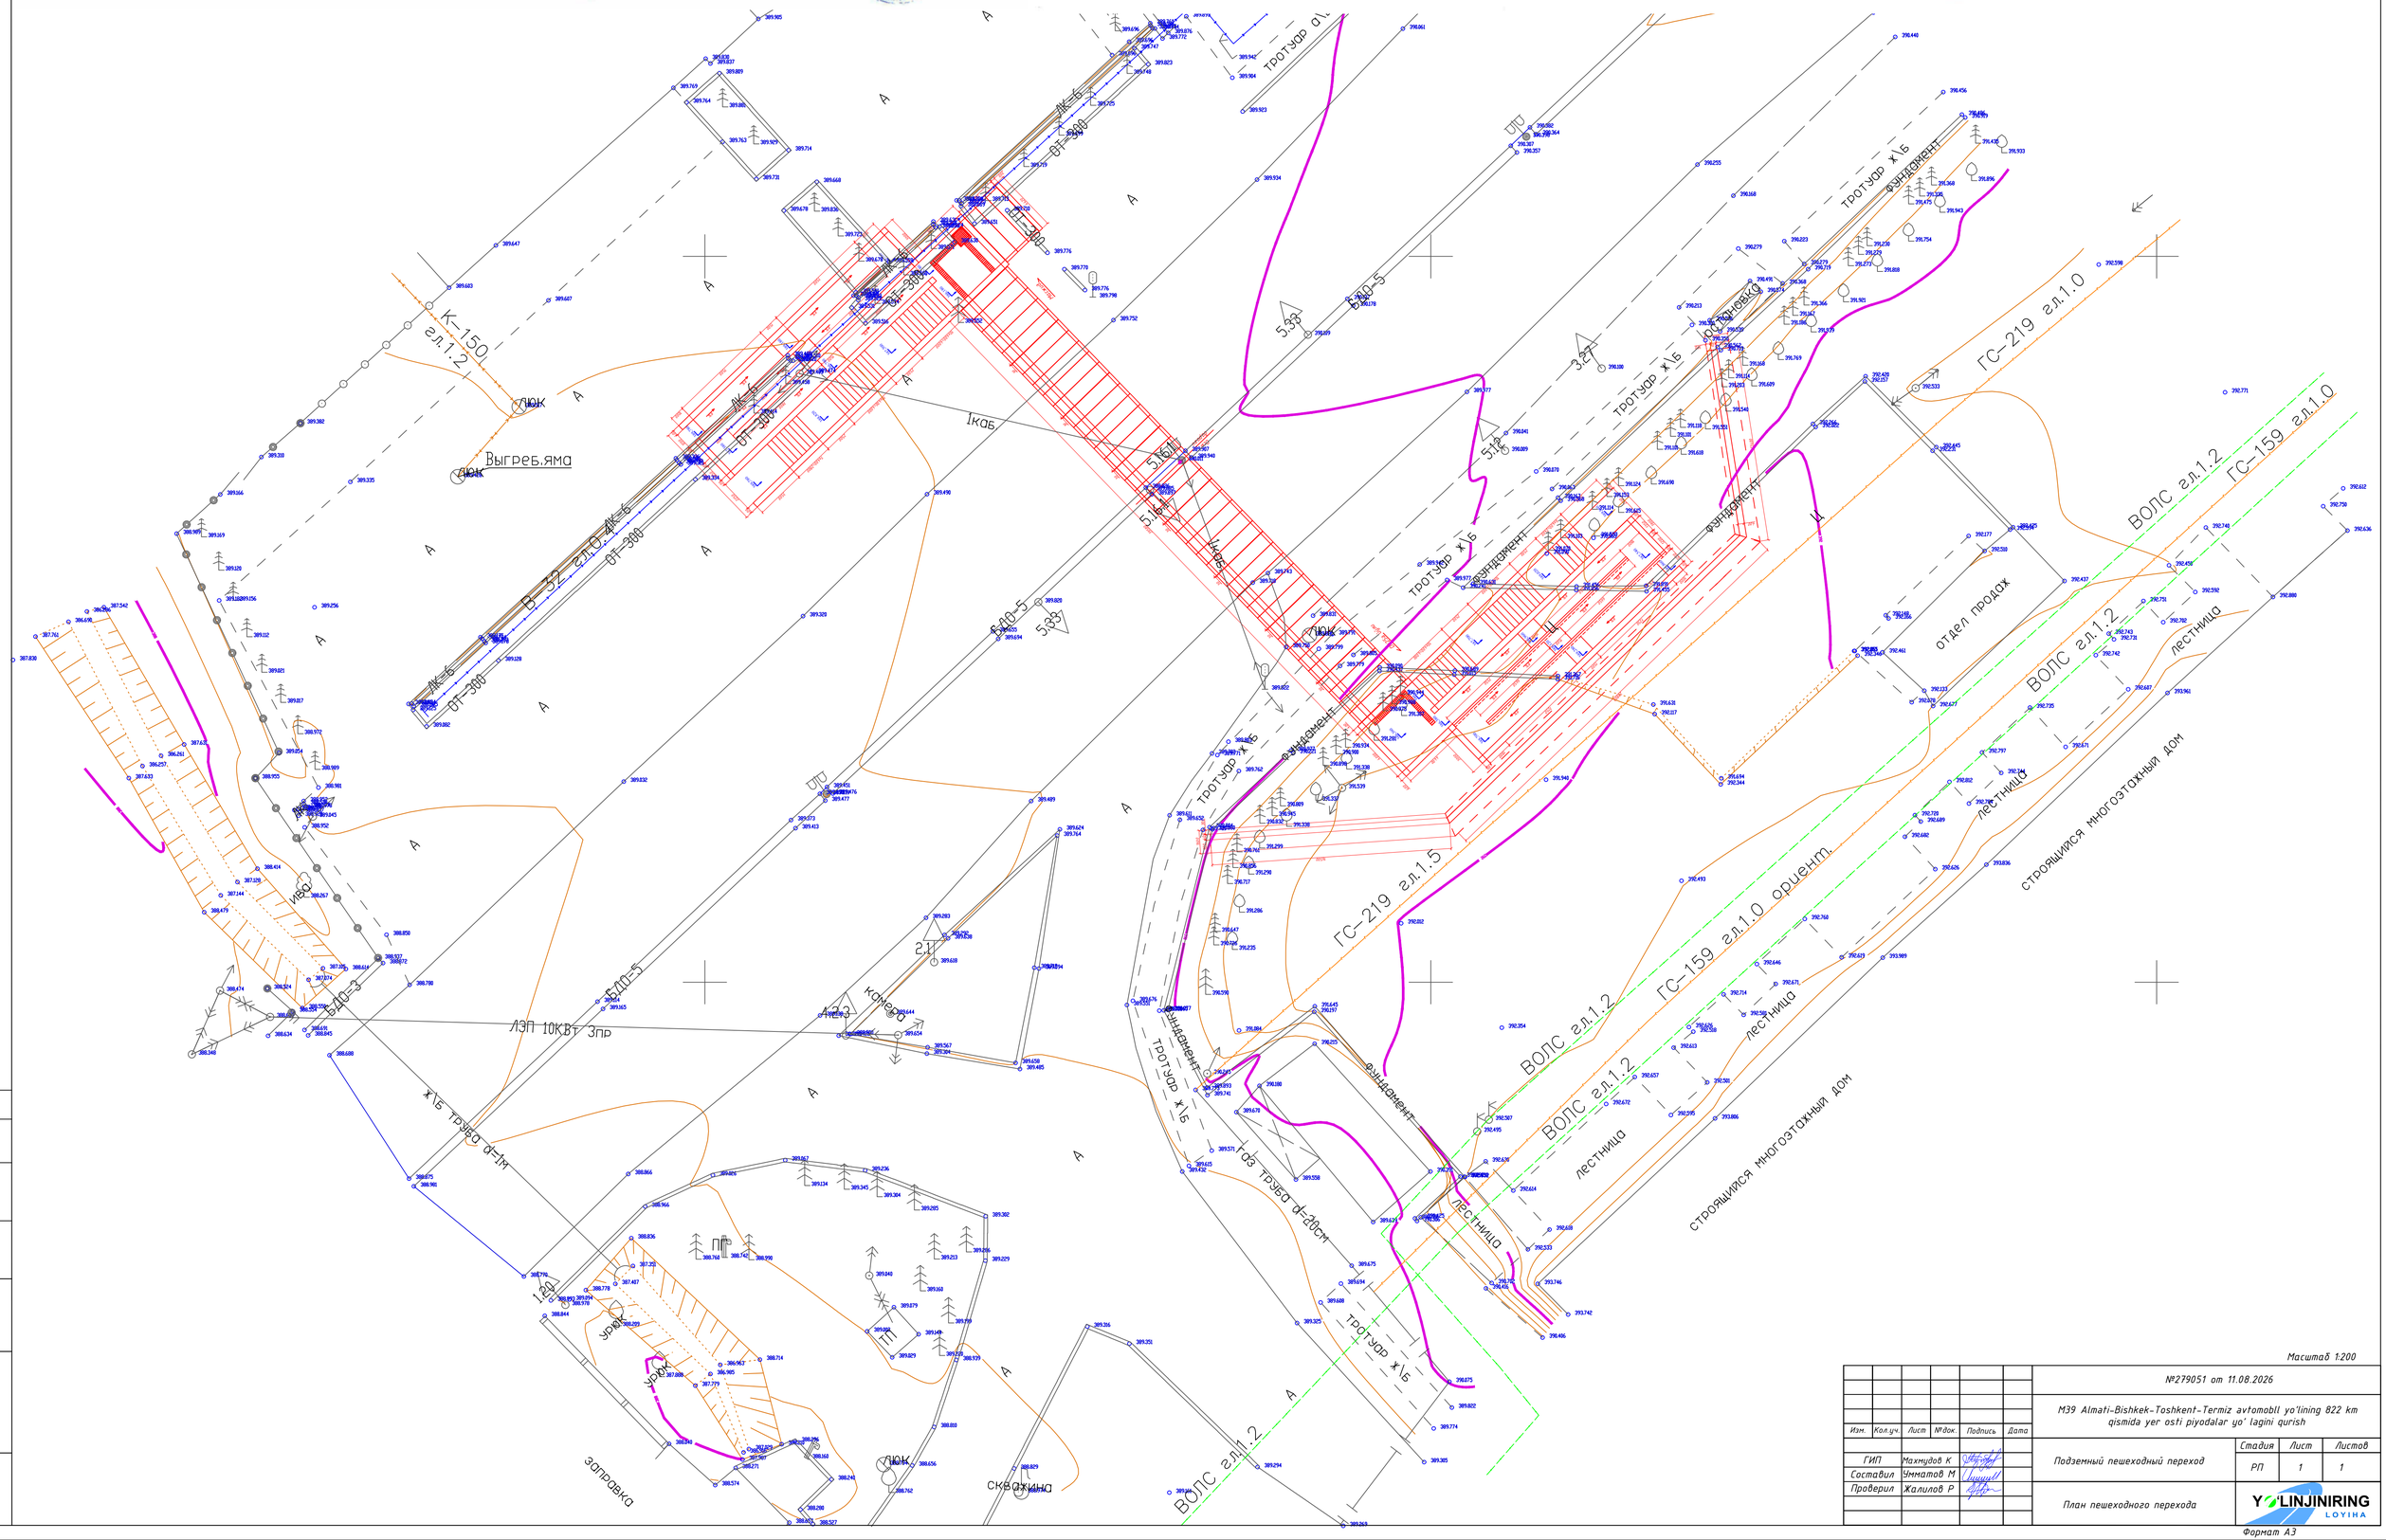

Согласовано

Рег. №	Дата регистр.	Взам. рег.№

Масштаб 1:200

№279051 от 11.08.2026

M39 Almati-Bishkek-Toshkent-Termiz avtomobil yo'lining 822 km qismida yer osti piyodalar yo' lagini qurish

Изм.	Кол.уч.	Лист	№док.	Подпись	Дата

ГИП	Махмудов К		
Составил	Умматов М		
Проверил	Жалилов Р		

Подземный пешеходный переход

Стадия	Лист	Листов
РП	1	1

План пешеходного перехода

YO'LINJINIRING LOYIHA

Формат А3