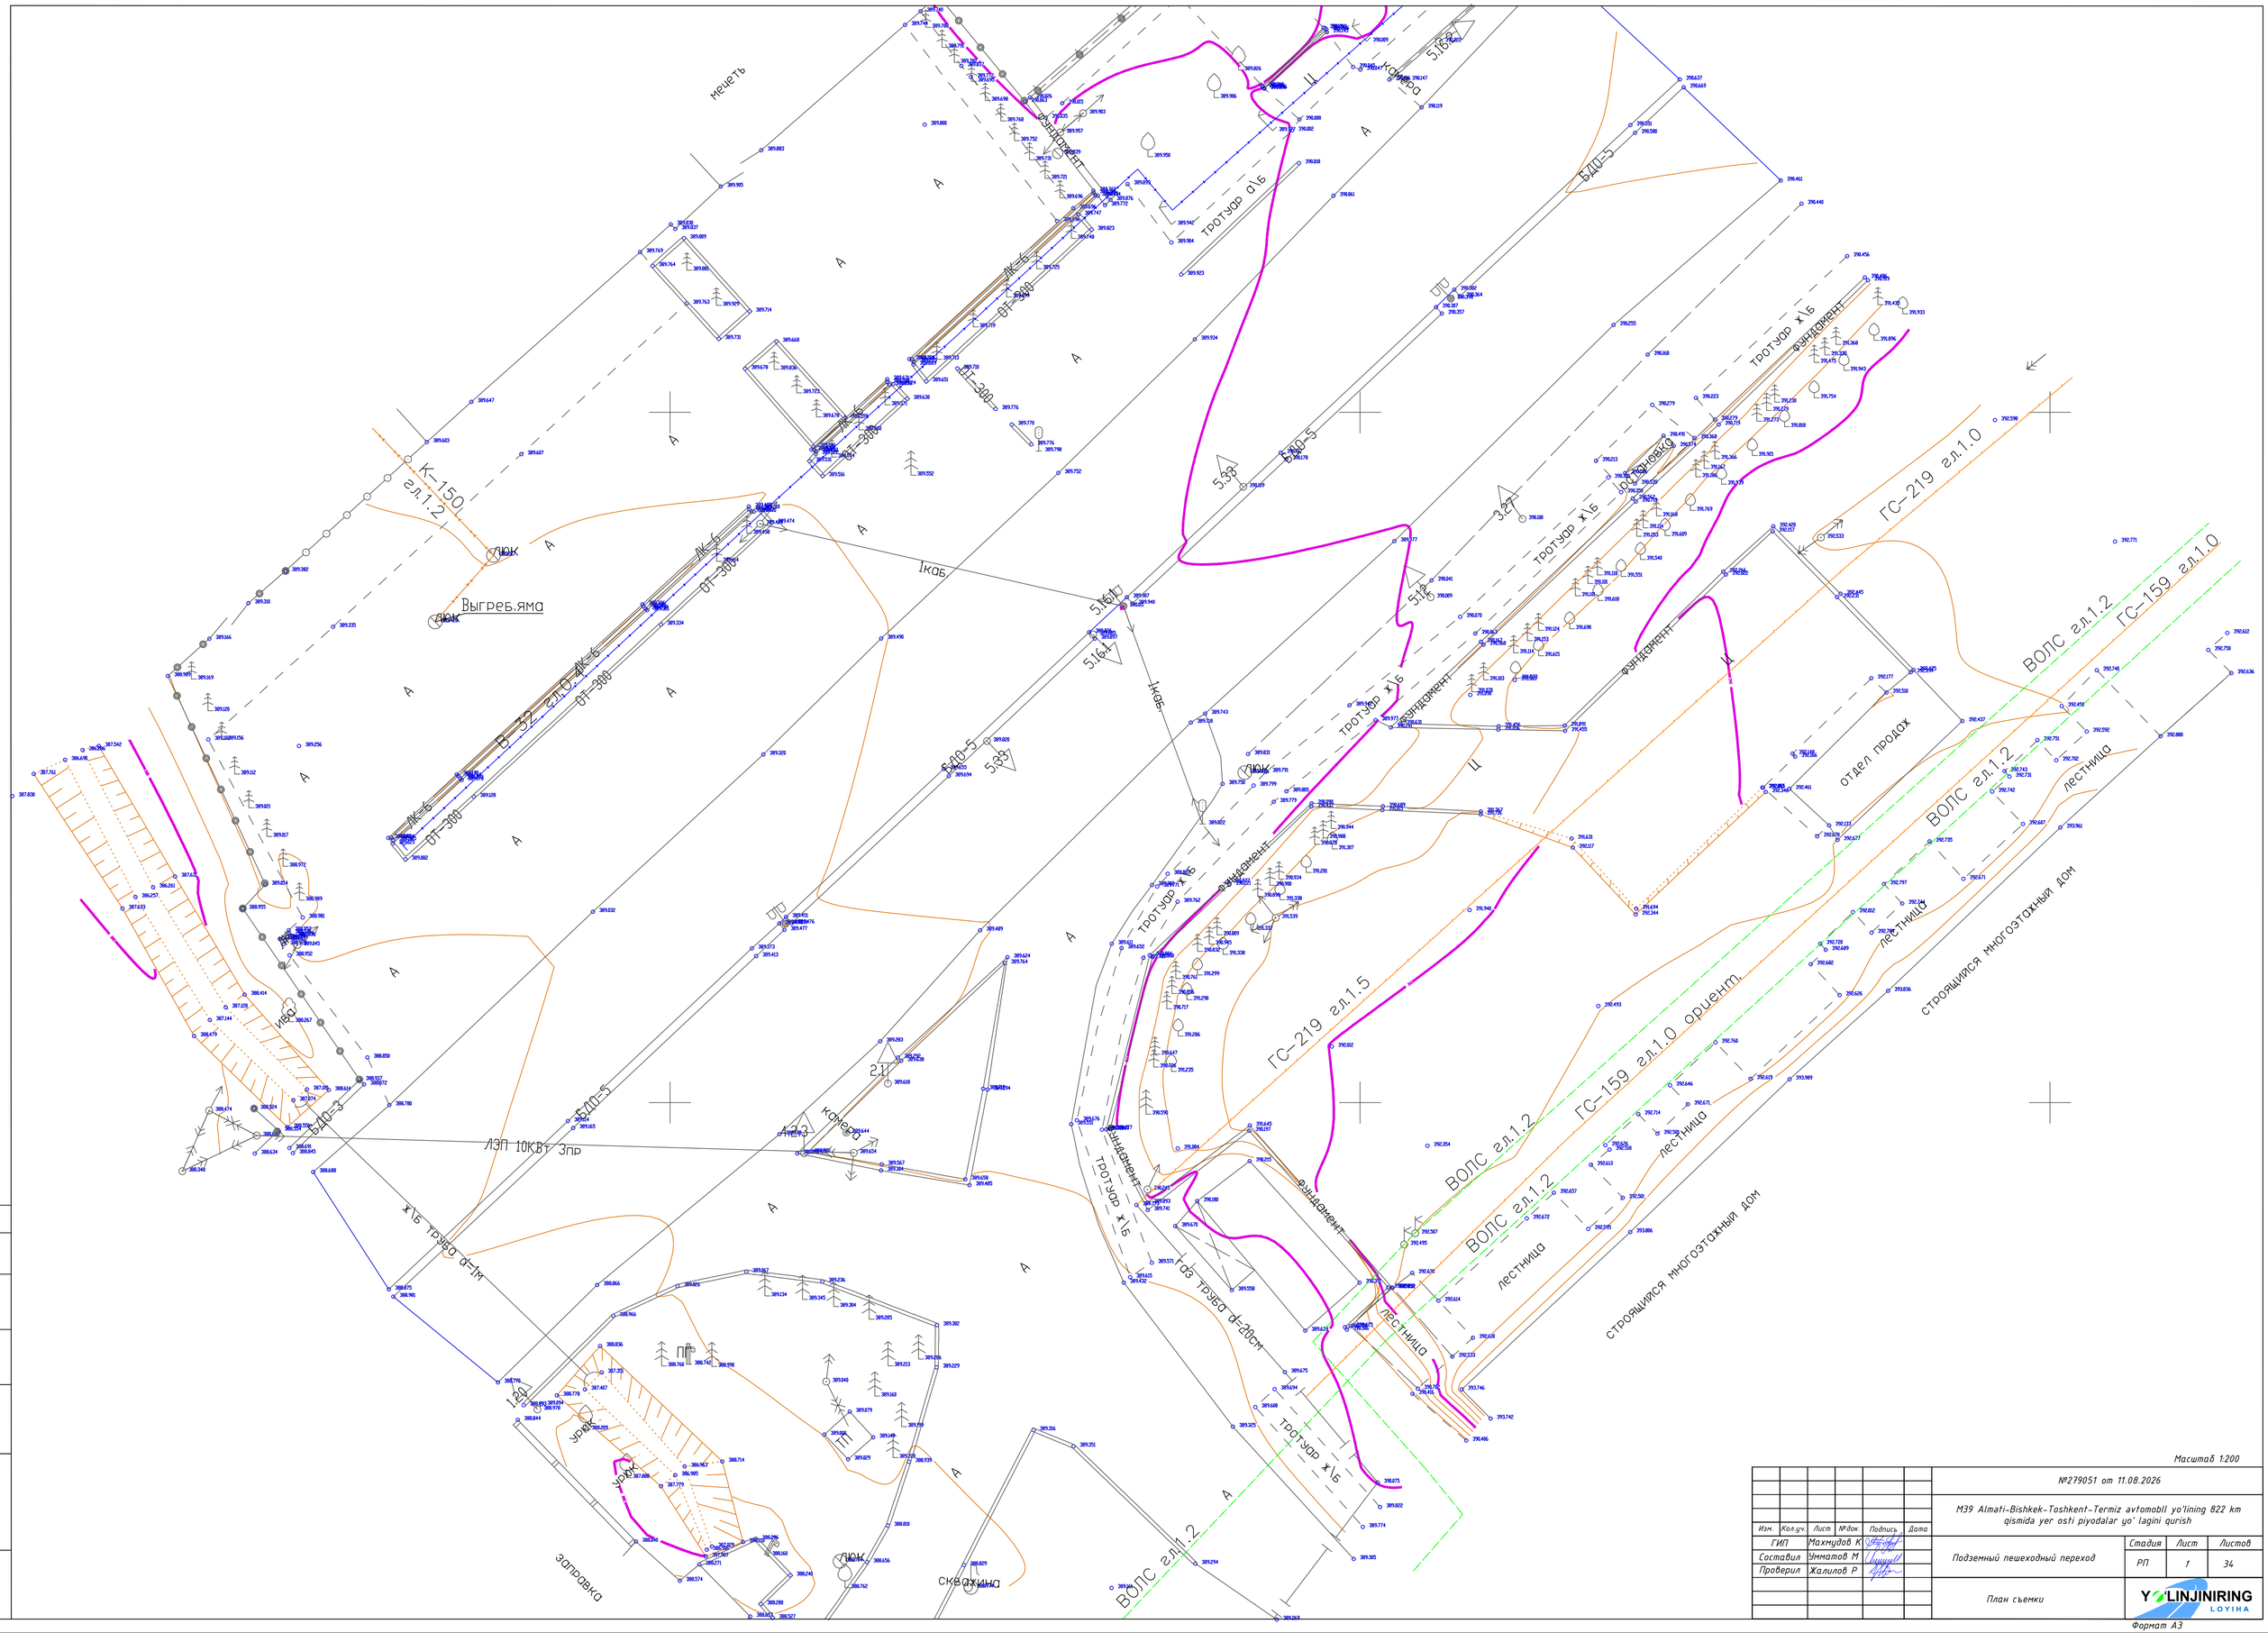

Согласовано

Рег. №	Дата регистр.	Взам. рег.№

Масштаб 1:200

№279051 от 11.08.2026

M39 Almati-Bishkek-Toshkent-Termiz avtomobil yo'lining 822 km qismida yer osti piyodalar yo' lagini qurish

Изм.	Кол.уч.	Лист	№док.	Подпись	Дата
ГИП		Махмудов К			
Составил		Умматов М			
Проверил		Жалилов Р			

Подземный пешеходный переход

Стадия	Лист	Листов
РП	1	34

План съемки

YO'LINJINIRING LOYIHA

Формат А3