
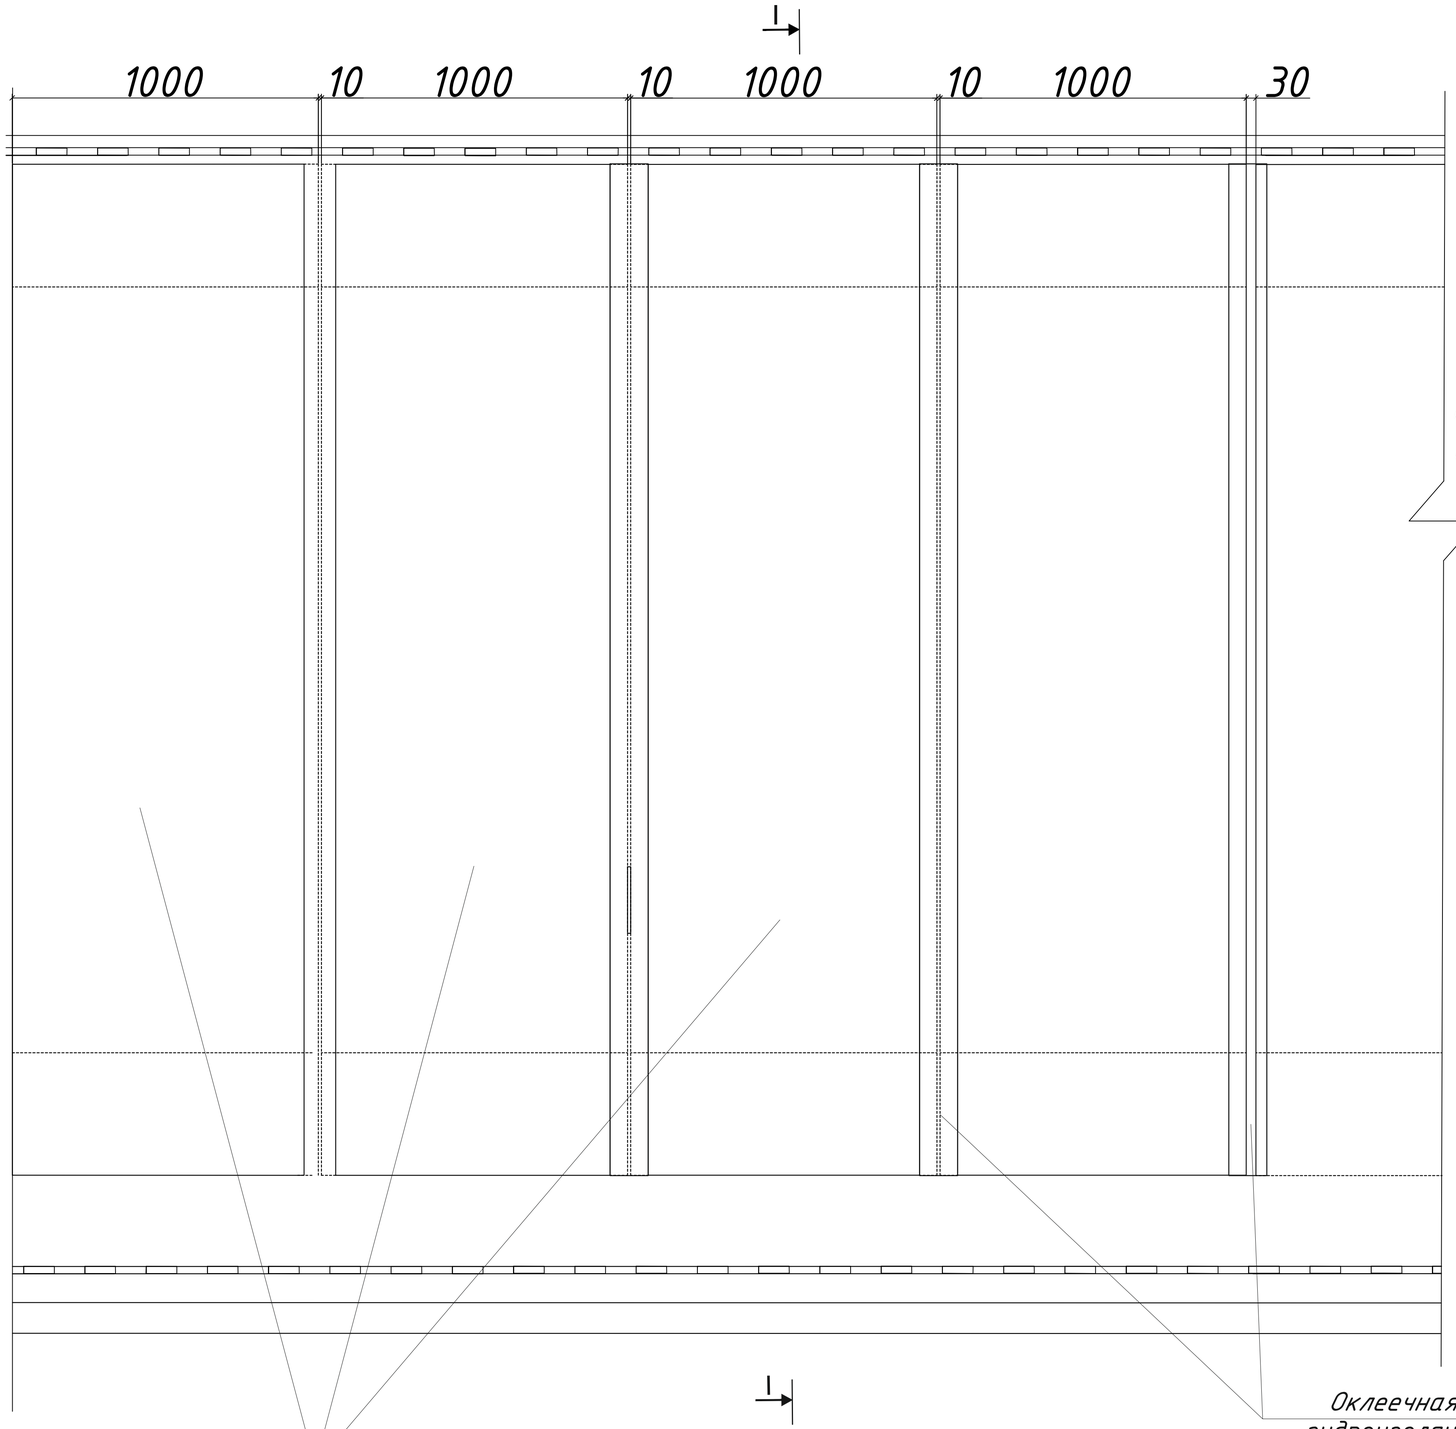


1. Выравнивающий слой, бетон В25 h=3,0см
2.Гидроизоляция из 2-х слоев "линокром"
3.Устройство защитного слоя h-4см с укладкой арматурной сетки 6,5/6,5/150/250 бетон В25(сульфатостойкий)

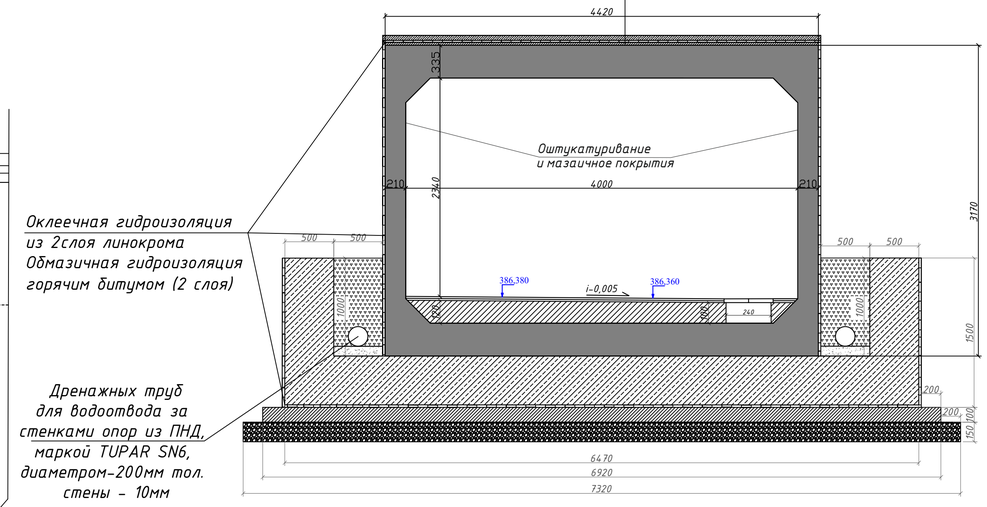


Оклеечная гидроизоляция из 2слоя линокрома
Обмазичная гидроизоляция горячим битумом (2 слоя)

Дренажных труб для водоотвода за стенками опор из ПНД, маркой TUPAR SN6, диаметром-200мм тол. стены - 10мм


Таблица объемов изоляционных работ на установке блоков Б-95

№ п/п	Наименования	Ед. изм.	Кол-во
1	Канапатка швов по клейю	кг	1541,13
2	Обмазочная гидроизоляция в том числе фундамент блок №95	м² м² м²	720,60 183,50 537,10
3	Оклеечная гидроизоляция швов между блоками Б-95, двумя слоями гидроизол. по горячей битумной мастики Защита из асбоцементных листов	м² м²	372,0 297,32
4	Битум	т	0,379
5	Оштукатурка внутренних швов блоков	м²	326,11
6	Мозаичное покрытие блоков	м²	424,42
7	Мозаичное покрытие блоков	м3	23,75


Изоляция швов между блоками №95
Узел "А"

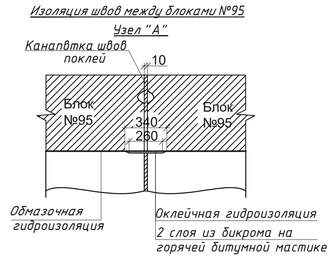


Изоляция деформационного шва между секциями блоков №95

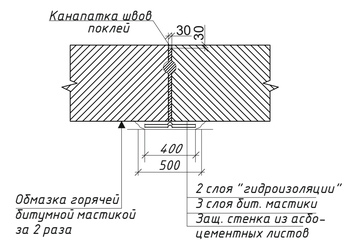

Изоляция швов между блоками №95
Узел "Б"

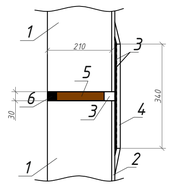

1. Звено трубы;
2. обмазочная гидроизоляция;
3. линокром (бикром) 2 слоя;
4. отделочный слой из горячей битумной мастики, толщиной 1-3мм;
5. пакля пропитанная битумом;
6. цементный раствор.

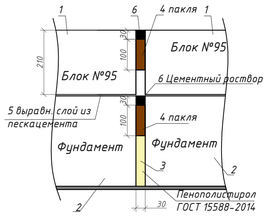

1. Блок Б-95;
2. фундамент;
3. пенополистирол;
4. пакля пропитанная битумом;
5. пескацемент
6. цементный раствор.

Примечания:

1. Все поверхности фундаментов и стеновых блоков, соприкасающихся с грунтом обмазываются горячей битумной мастикой за 2 раза
2. На вертикальных швах между блоками устраивается оклеечная гидроизоляция из 2-х слоев "гидроизоляции" на битумной мастике.
3. Чертеж разработан согласно ВСН 32-81 "Инструкция по устройству гидроизоляций конструкций мостов и труб на железных, автомобильных и городских дорогах"
4. Швы между блоками (в пределах секции) заделываются и затираются цем.-песчаным раствором)
5. Поверхности элементов покрываются грунтовками, приготовленными на быстро-испоряющихся растворителях и наносимые в количестве до 1 л на 1 м3 (битум марки БН-IV)
6. Изоляционный материал наклеивается, на битумную мастику при t=165-175 С
7. Полотнища (полосы) рулонных материалов проклеиваются снизу вверх, при этом каждая последующее полотнище соединяется с предыдущим в нахлестку на 100мм
8. Кромки в местах стыков должны тщательно затираться шпателем.
9. Объемы в таблице могут быть дополнены или изменены.

						№279051 от 11.08.2026	
						M39 Almati-Bishkek-Toshkent-Termiz avtomobil yo'lining 822 km qismida yer osti piyodalar yo' laginі qurish	
Изм.	Колуч.	Лист	№док.	Подпись	Дата		
ГИП		Махмудов К				Подземный пешеходный переход	Стадия: РП; Лист: 10; Листов: 34
Составил		Умматов М					
Проверил		Жалилов Р				Конструкция гидроизоляции блоков Б-95	YO'LINJINIRING LOYIHA

Согласовано
Взам. рег.№
Дата регистр.
Рег. №

Формат А1