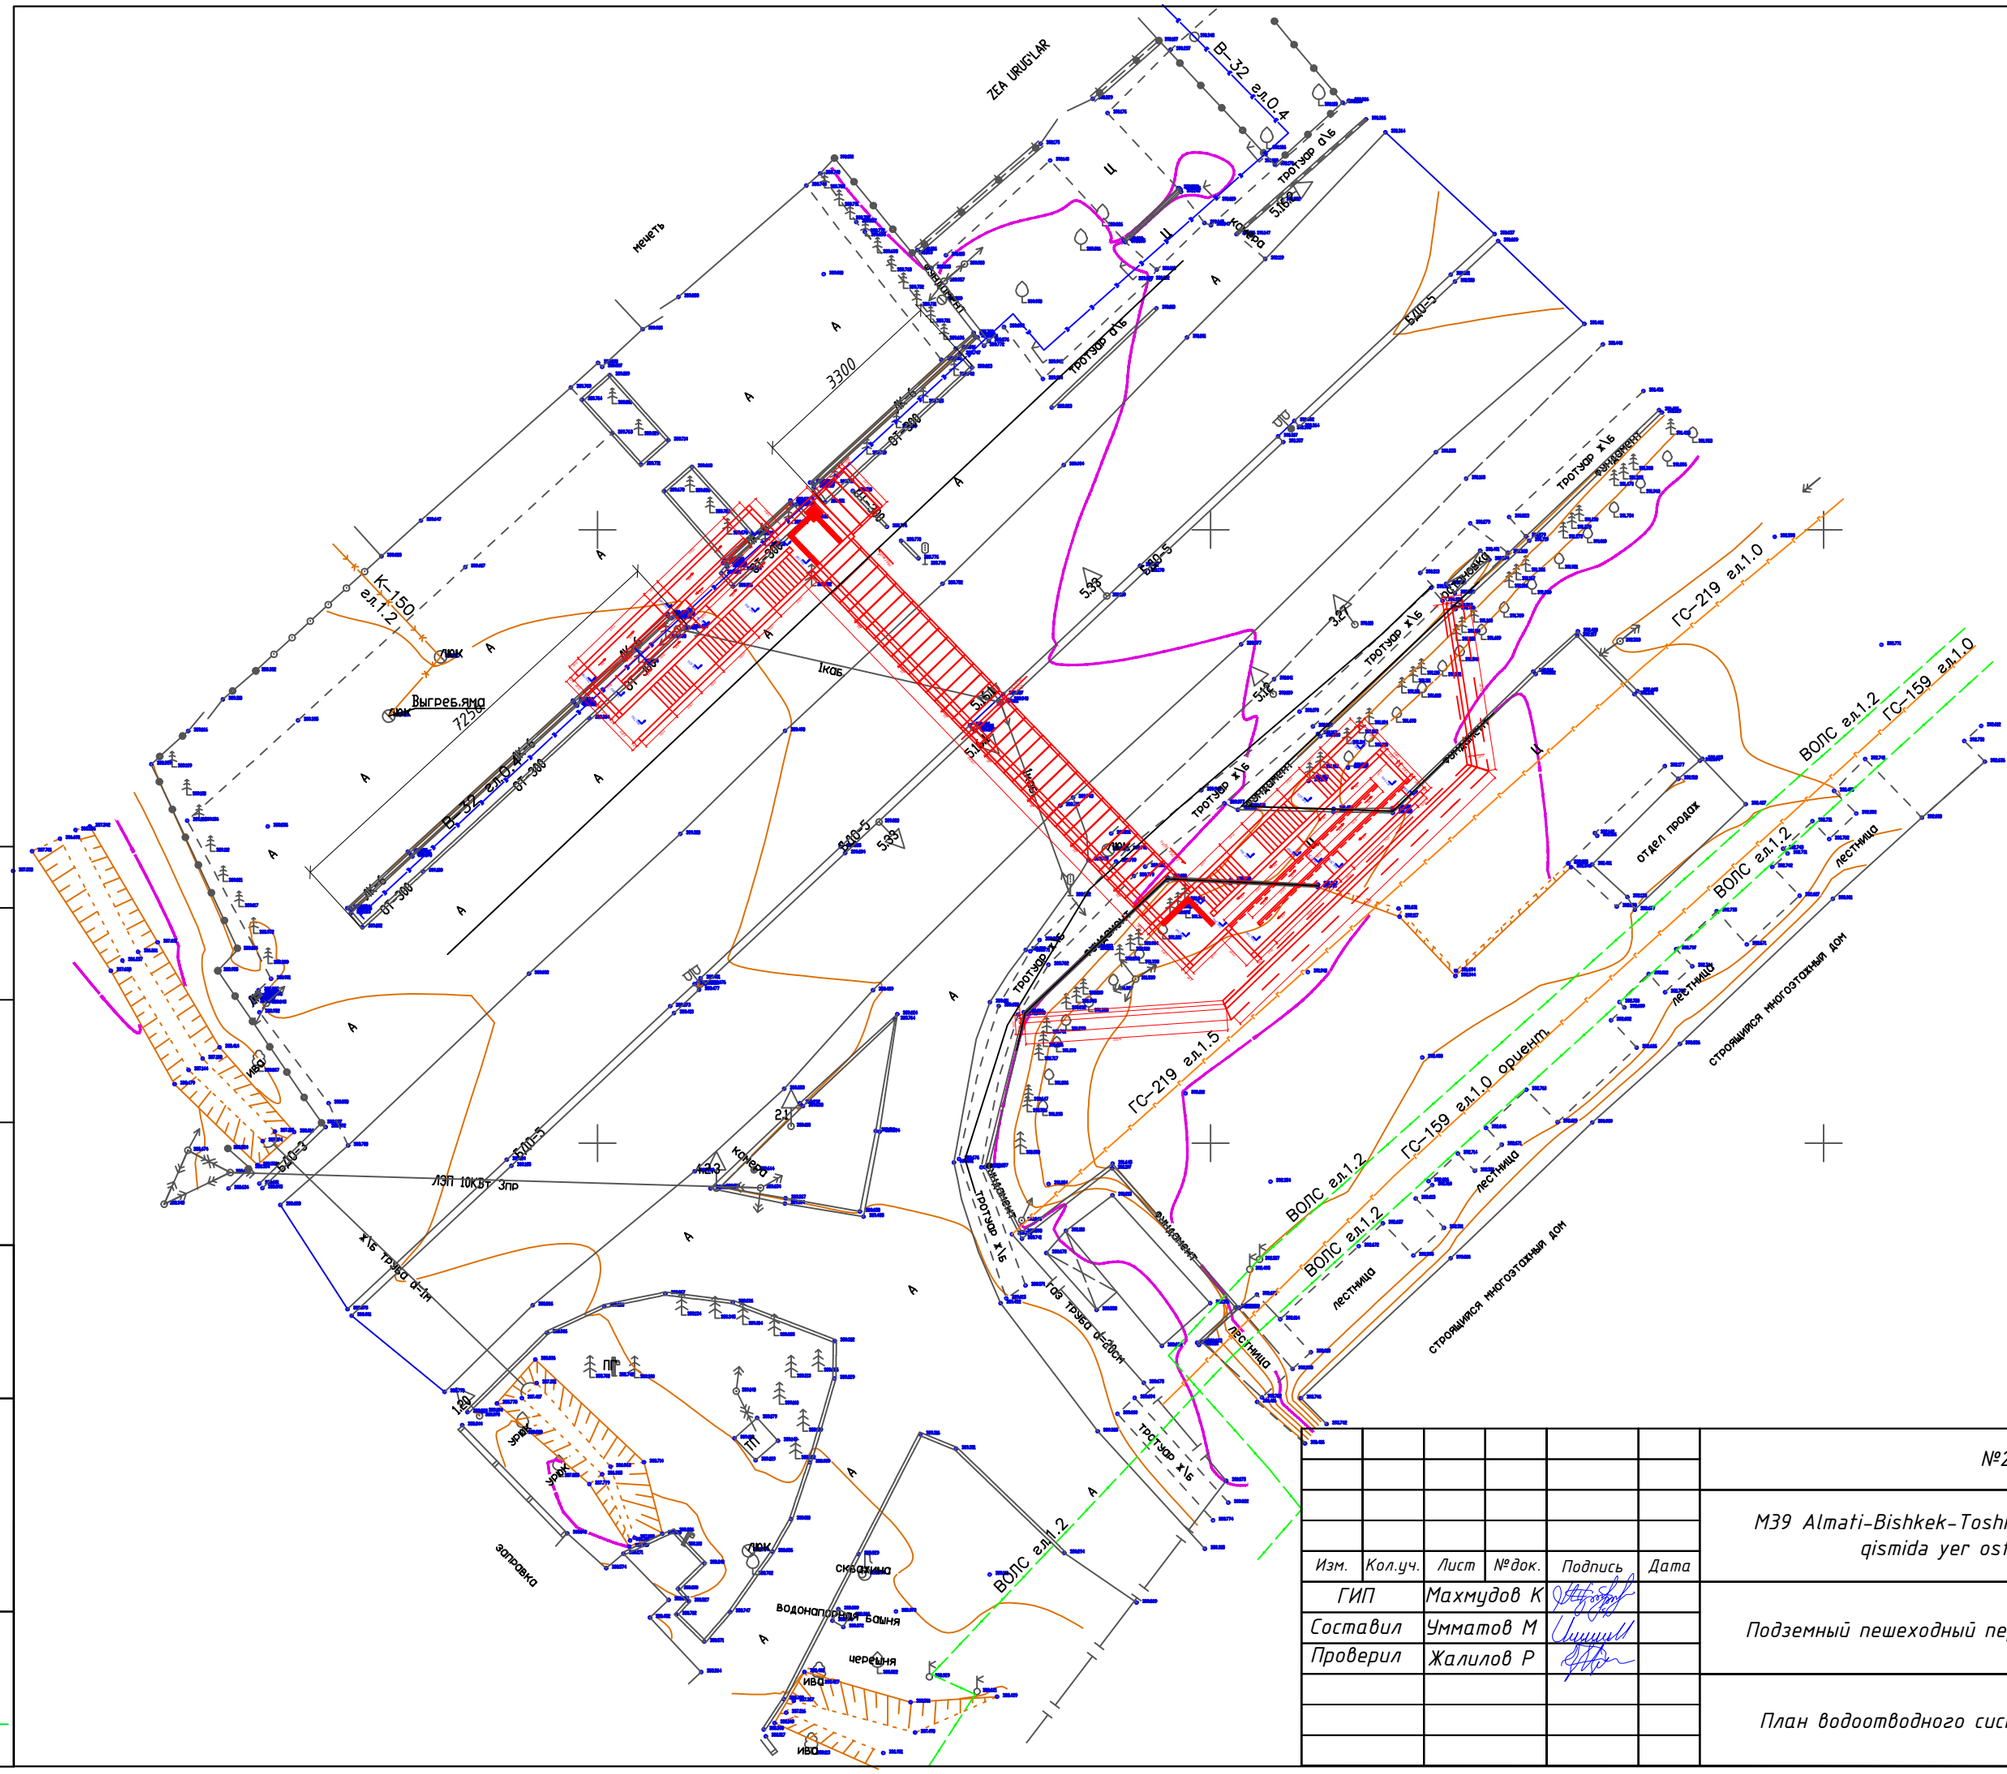

Масштаб 1:500

						№279051 от 11.08.2026
Изм.	Кол.уч.	Лист	№док.	Подпись	Дата	M39 Almati-Bishkek-Toshkent-Termiz avtomobil yo'lining 822 km qismida yer osti piyodalar yo' lagini qurish
ГИП		Махмудов К				Подземный пешеходный переход — Стадия: РП; Лист: 11-2; Листов: 34
Составил		Умматов М				
Проверил		Жалилов Р				План водоотводного системы

YO'LINJINIRING LOYIHA

Формат А3

Согласовано

Взам. инв. №

Подп. и дата

Инв. № подл.