



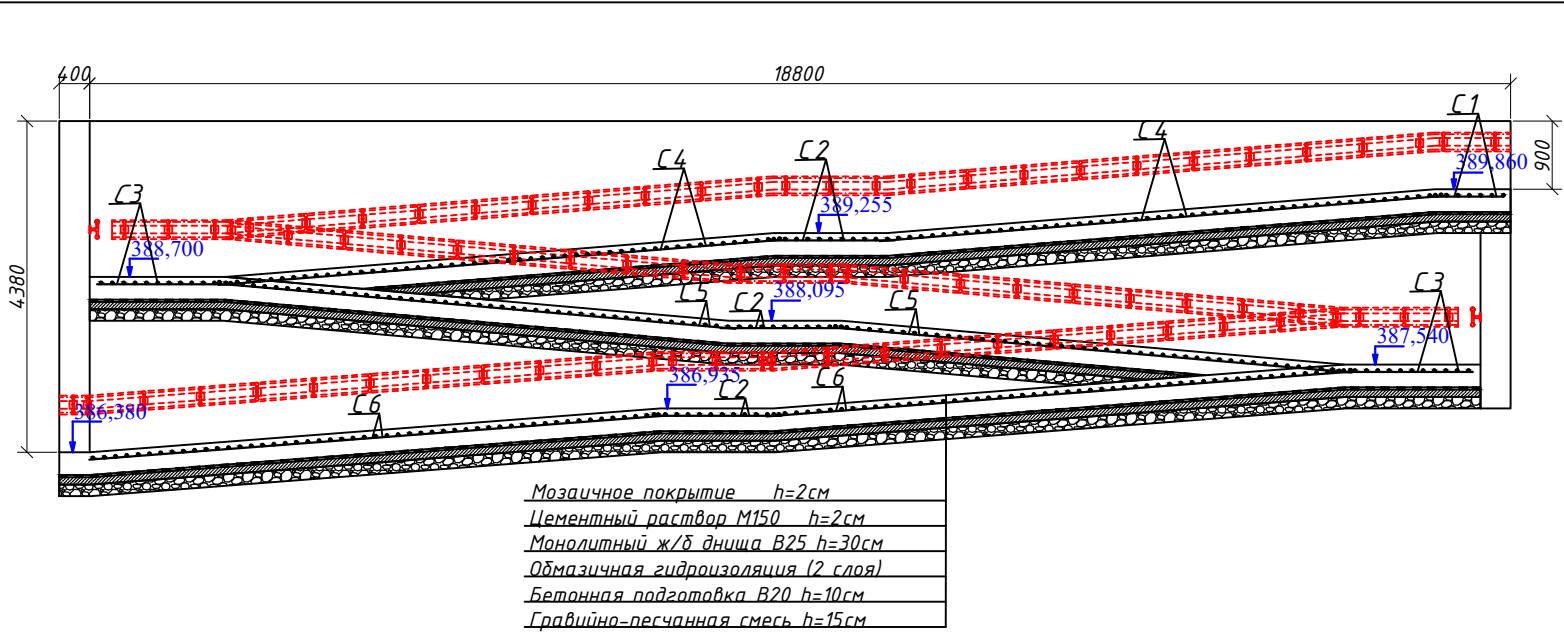

Мозаичное покрытие h=2см
Цементный раствор М150 h=2см
Монолитный ж/б днища В25 h=30см
Обмазочная гидроизоляция (2 слоя)
Бетонная подготовка В20 h=10см
Гравийно-песчаная смесь h=15см

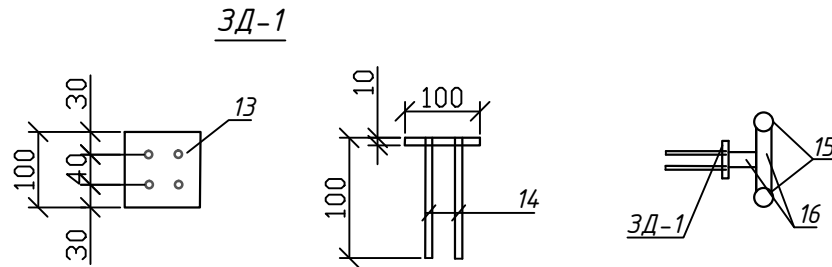

Спецификация арматуры

Наименование элемента	№ п/п	Диаметр и класс арматуры, мм	Длина единицы, мм	Кол -во, шт	Общая длина, м	Вес, кг	
						1 пм.	Всего
Сетка С1 (1шт)	1	12А400	1150	15	17,3	0,888	15,32
	2	12А400	2200	8	17,6	0,888	15,63
Сетка С2 (3шт)	3	12А400	1150	11	12,7	0,888	33,70
	4	12А400	1600	8	12,8	0,888	34,10
Сетка С3 (2шт)	5	12А400	1800	17	30,6	0,888	54,35
	6	12А400	2550	12	30,6	0,888	54,35
Сетка С4 (2шт)	7	12А400	1150	35	40,3	0,888	71,48
	8	12А400	5200	8	41,6	0,888	73,88
Сетка С5 (2шт)	9	12А400	1150	35	40,3	0,888	71,48
	10	12А400	5200	8	41,6	0,888	73,88
Сетка С6 (2шт)	11	12А400	1150	41	47,2	0,888	83,74
	12	12А400	6100	8	48,8	0,888	86,67
Зак.деталь 3Д-1 (170шт)	13	10х100	100	1	0,1	7,850	133,45
	14	12А400	150	4	0,6	0,888	90,58
Труба d-48	15	d-48	185000	1	185,0	3,480	643,80
Труба d-42	16	d-42	275	170	46,8	2,890	135,11
Всего							1671,51
		d-48		643,80		10х100	133,45
		d-42		135,11		d-12	759,15
Взятая проволока						d-3	11,80
Всего							1683,31

Бетон класса В25 ГОСТ 26633-2015
Марка по морозостойкости - F-200
Марка по водонепроницаемости - W4
Объем бетона пандус - V=20,3м³
Тощий бетон - V=6,8м³
ГПС - V=10,15м³
Гидроизоляция - S=89,7 м²
Опалубка щитовая S=30,0м²
Арматура принята по
ГОСТ 34028-2016 Tsh 48.3-004:2003
Класса А400(АIII) марка стали
25Г2С(35ГС)
На объекте 1шт пандус.

						№279051 от 11.08.2026			
						М39 Almati-Bishkek-Toshkent-Termiz avtomobll yo'lining 822 km qismida yer osti piyodalar yo' lagini qurish			
Изм.	Кол.уч.	Лист	№ док.	Подпись	Дата	Подземный пешеходный переход	Стадия	Лист	Листов
Гип	Махмудов К						РП	13-2	34
Составил	Умматов М								
Проверил	Жалилов Р					Конструкция и армирование монолитного пандуса левая сторона от оси дороге			