
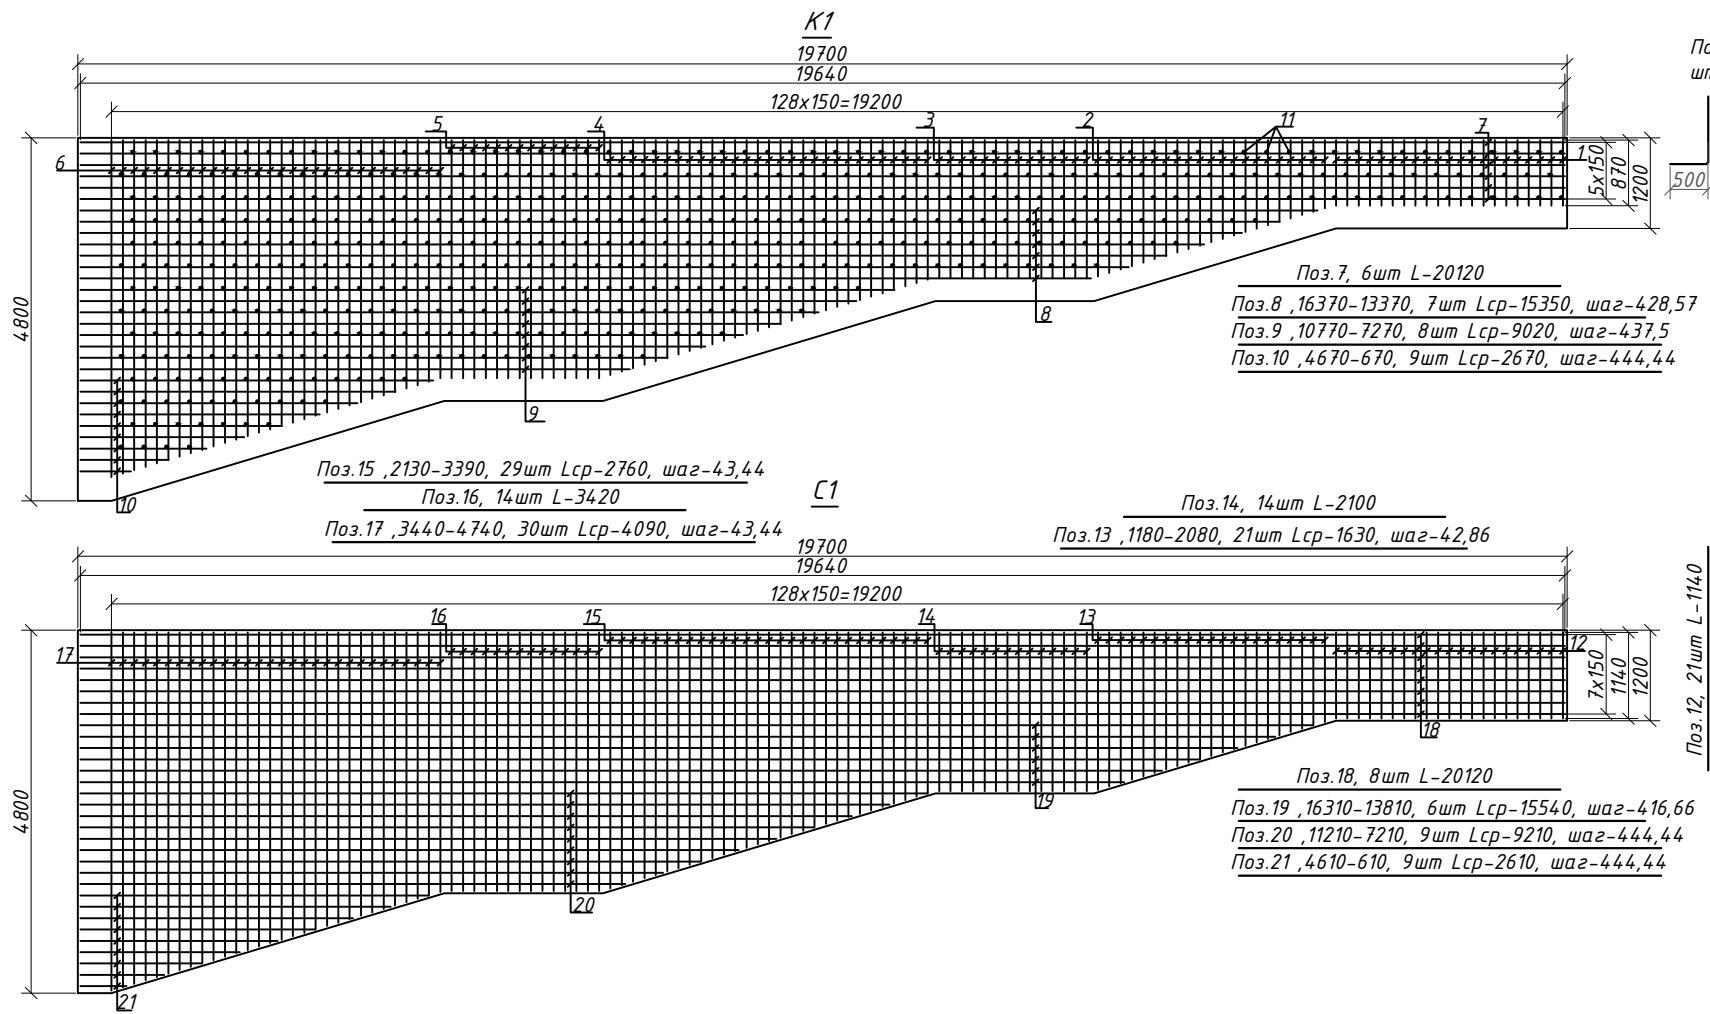


Согласовано

Взам. инв. №

Подп. и дата

Инв. № подл.

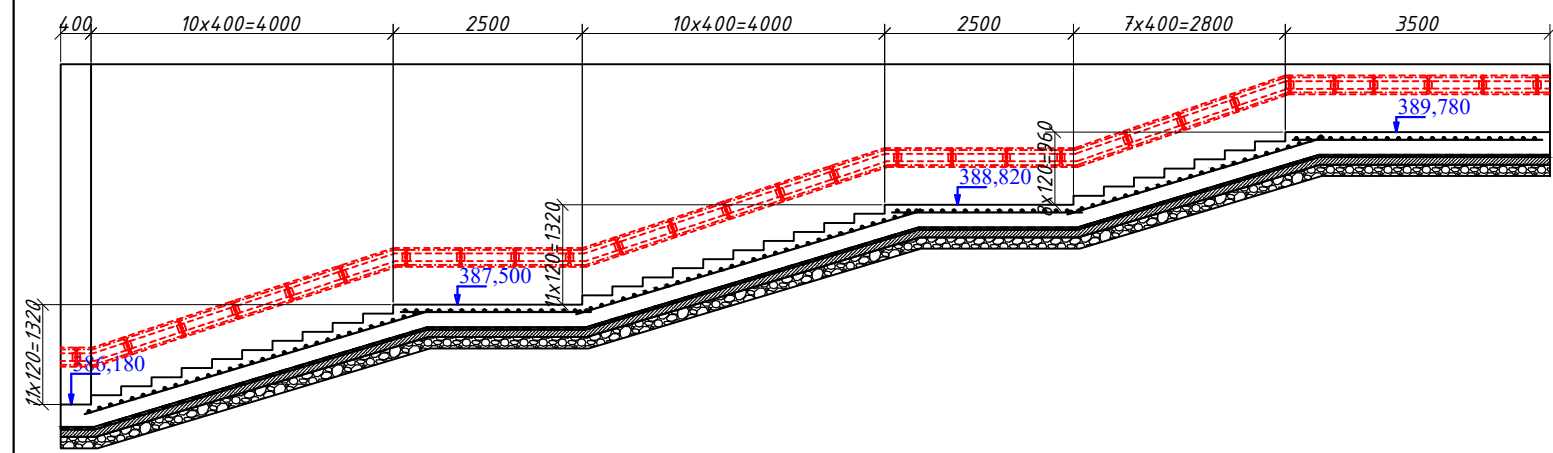

Бетон класса В25 ГОСТ 26633-2015
Марка по морозостойкости - F-200
Марка по водонепроницаемости - W4
Объем бетона стенок
V=21,48 м³
Гидроизоляция (битум)-53,7м²
Опалубка щитовая S=84,4м²
Арматура принята по
ГОСТ 34028-2016 Тш 48.3-004:2003
Класса А400(АIII) марка стали
25Г2С(35ГС)
На объекте 1шт стенка.

Спецификация арматуры

Наименование элемента	№ п/п	Диаметр и класс арматуры, мм	Длина единицы, мм	Кол-во, шт	Общая длина, м	Вес, кг	
						1 пм.	Всего
К1	1	18A400	1370	21	28,8	2,000	57,54
	2	18A400	1850	21	38,9	2,000	77,70
	3	18A400	2330	14	32,6	2,000	65,24
	4	18A400	2975	29	86,3	2,000	172,55
	5	18A400	3650	15	54,8	2,000	109,50
	6	18A400	4305	30	129,2	2,000	258,30
	7	12A400	20120	7	140,8	0,888	125,07
	8	12A400	15350	7	107,5	0,888	95,42
	9	12A400	9020	8	72,2	0,888	64,08
	10	12A400	2670	9	24,0	0,888	21,34
	11	12A400	360	1020	367,2	0,888	326,07
C1	12	18A400	1140	21	23,9	2,000	47,88
	13	18A400	1630	21	34,2	2,000	68,46
	14	18A400	2100	14	29,4	2,000	58,80
	15	18A400	2760	29	80,0	2,000	160,08
	16	18A400	3420	14	47,9	2,000	95,76
	17	18A400	4090	30	122,7	2,000	245,40
	18	12A400	20120	8	161,0	0,888	142,93
	19	12A400	15540	6	93,2	0,888	82,80
	20	12A400	9210	9	82,9	0,888	73,61
	21	12A400	2610	9	23,5	0,888	20,86
Отдел	22	12A400	1100	124	136,4	0,888	121,12
Всего						2490,500	
						d-18	1417,210
						d-12	1073,290
Вязная проволока						d-3	17,58
Всего						2508,08	

Масштаб 1:100

№279051 от 11.08.2026

M39 Almati-Bishkek-Toshkent-Termiz avtomobil yo'lining 822 km qismida yer osti piyodalar yo' lagini qurish

Подземный пешеходный переход

Кон. и арм. монолитные
стены лестничного схода
правая сторона от оси дороге

Стадия
РП

Лист
16-1

Листов
34

YOLINJINIRING
LOYIHA

Формат А3