

Спецификация арматуры

Наименование элемента	№ п/п	Диаметр и класс арматуры, мм	Длина единицы, мм	Кол-во, шт	Общая длина, м	Вес, кг	
						1 шт.	Всего
К1	1	18A400	1370	20	27,4	2,000	54,80
	2	18A400	1800	18	32,4	2,000	64,80
	3	18A400	2210	14	30,9	2,000	61,88
	4	18A400	2860	18	51,5	2,000	102,96
	5	18A400	3530	14	49,4	2,000	98,84
	6	18A400	4210	29	122,1	2,000	244,18
	7	12A400	19620	7	137,3	0,888	121,96
	8	12A400	15200	6	91,2	0,888	80,99
	9	12A400	8870	9	79,8	0,888	70,89
	10	12A400	2520	8	20,2	0,888	17,90
	11	12A400	360	1020	367,2	0,888	326,07
C1	12	18A400	1140	19	21,7	2,000	43,32
	13	18A400	1560	19	29,6	2,000	59,28
	14	18A400	1980	14	27,7	2,000	55,44
	15	18A400	2640	29	76,6	2,000	153,12
	16	18A400	3300	14	46,2	2,000	92,40
	17	18A400	3970	30	119,1	2,000	238,20
	18	12A400	19620	14	274,7	0,888	243,92
	19	12A400	15140	6	90,8	0,888	80,67
	20	12A400	9060	8	72,5	0,888	64,36
	21	12A400	2710	9	24,4	0,888	21,66
	22	12A400	1100	124	136,4	0,888	121,12
Всего						2418,754	
						d-18	1269,220
						d-12	1149,534
Взяная проволока						d-3	17,08
Всего						2435,83	

Масштаб 1:100

№279051 от 11.08.2026





M39 Almati-Bishkek-Toshkent-Termiz avtomobil yo'lining 822 km qismida yer osti piyodalar yo' lagini qurish

Подземный пешеходный переход


Кон. и арм. монолитные
стены лестничного схода левая
сторона от оси дороге



Формат А3

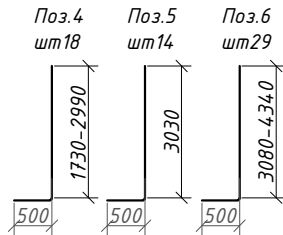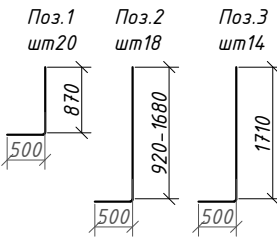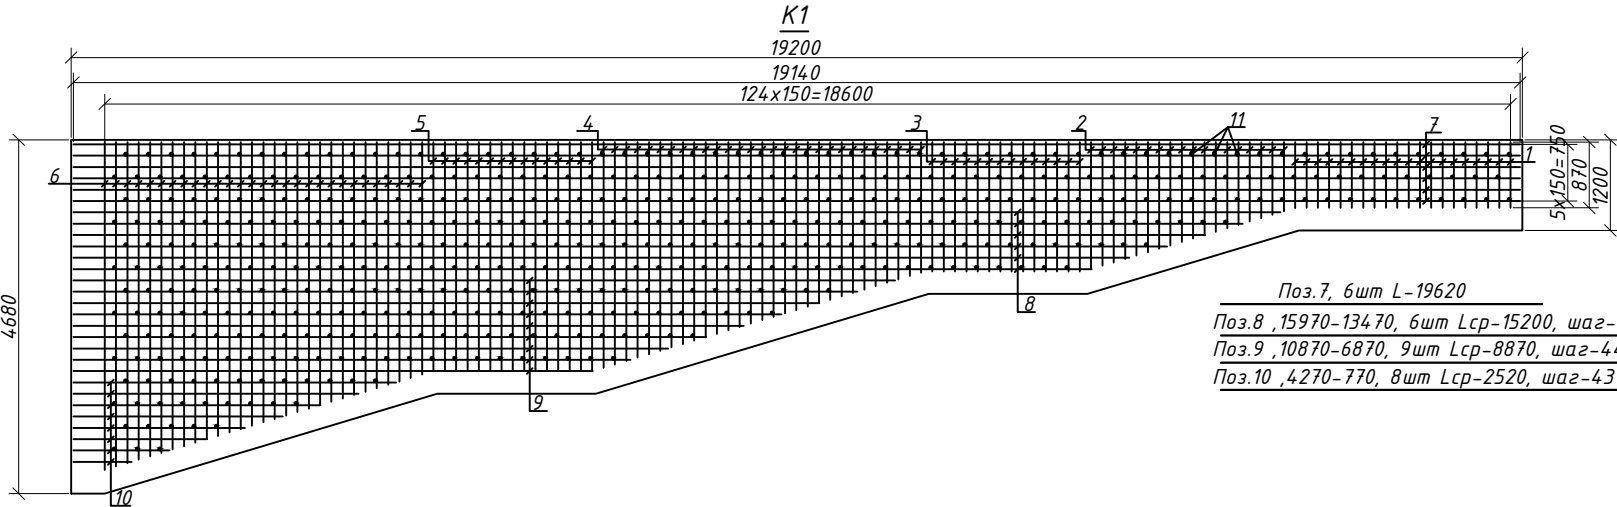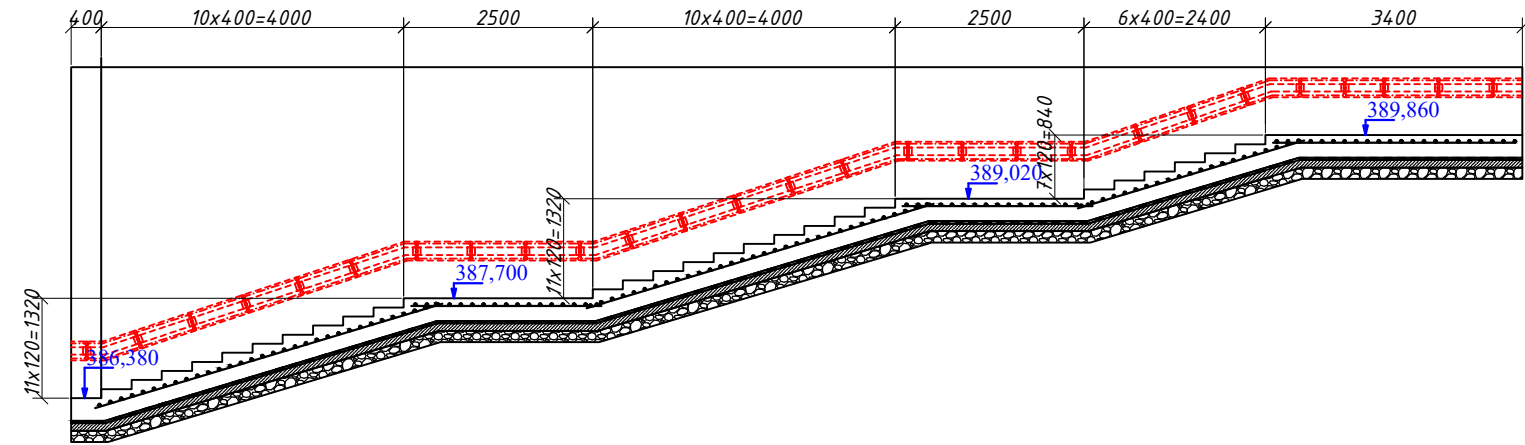

Поз.7, 6шт L-19620
Поз.8 ,15970-13470, 6шт Lcp-15200, шаг-41,66
Поз.9 ,10870-6870, 9шт Lcp-8870, шаг-444,44
Поз.10 ,4270-770, 8шт Lcp-2520, шаг-437,5

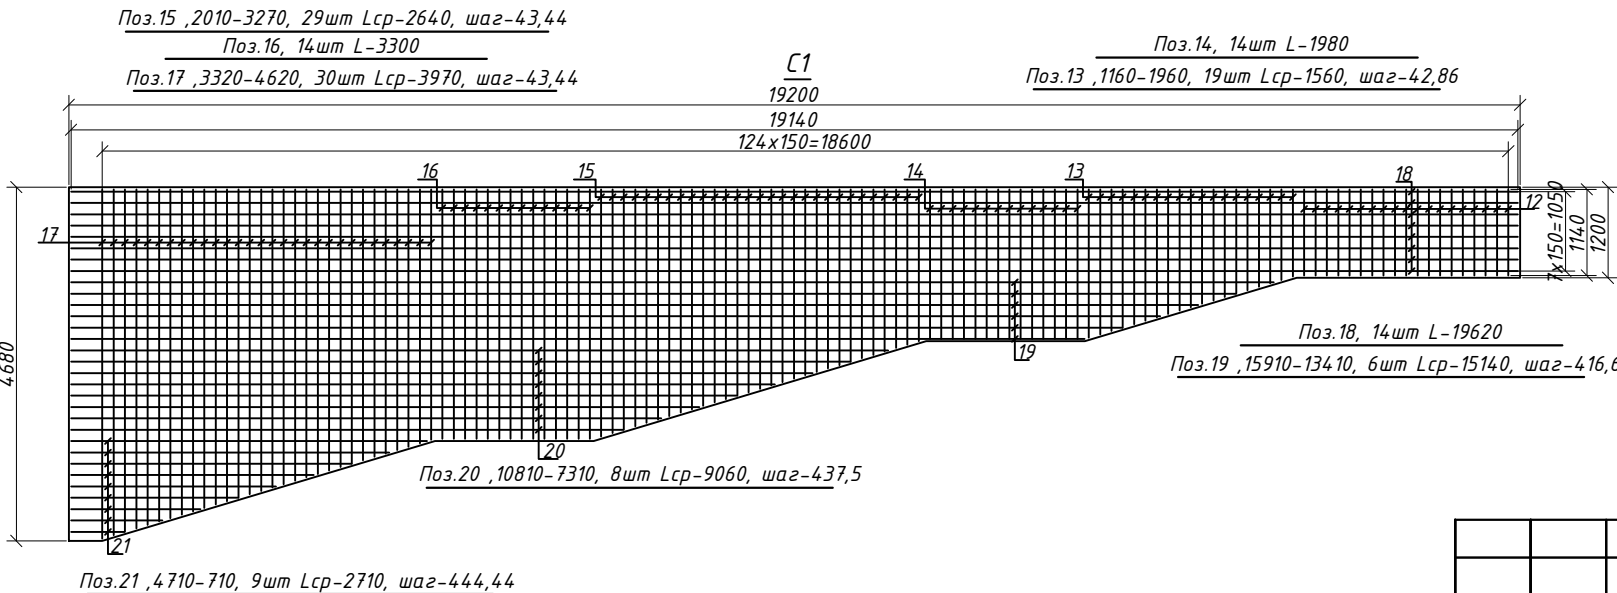

Поз.18, 14шт L-19620
Поз.19 ,15910-13410, 6шт Lcp-15140, шаг-416,67

Поз.15 ,2010-3270, 29шт Lcp-2640, шаг-43,44
Поз.16, 14шт L-3300
Поз.17 ,3320-4620, 30шт Lcp-3970, шаг-43,44

Поз.14, 14шт L-1980
Поз.13 ,1160-1960, 19шт Lcp-1560, шаг-42,86

Поз.21 ,4710-710, 9шт Lcp-2710, шаг-444,44

Поз.20 ,10810-7310, 8шт Lcp-9060, шаг-437,5

Бетон класса В25 ГОСТ 26633-2015
Марка по морозостойкости - F-200
Марка по водонепроницаемости - W4
Объем бетона стенки V=20,44м³
Гидроизоляция (битум)-41,75м²
Опалубка щитовая S=83,5м²
Арматура принята по
ГОСТ 34028-2016 Tsh 48.3-004-2003
Класса А400(АIII) марка стали
25Г2С(35ГС)
На объекте 1шт стенка.

Изм.	Кол.уч.	Лист	№ док.	Подпись	Дата			
ГИП	Махмудов К							
Составил	Уматов М							
Проверил	Жалилов Р							

Формат А3