
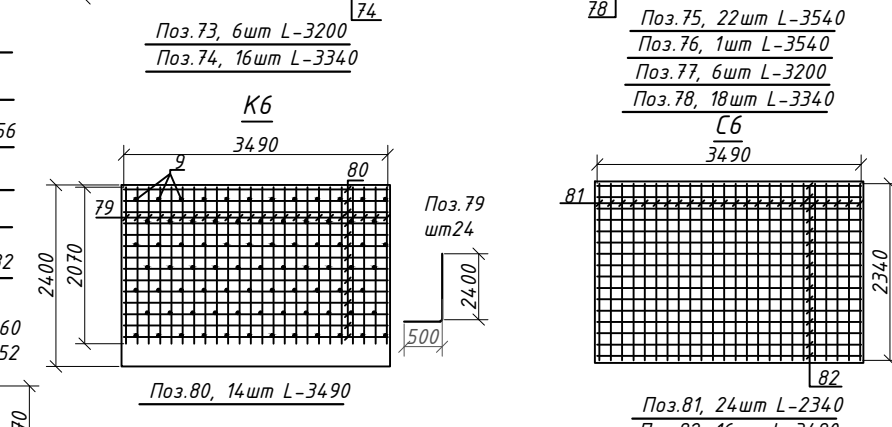
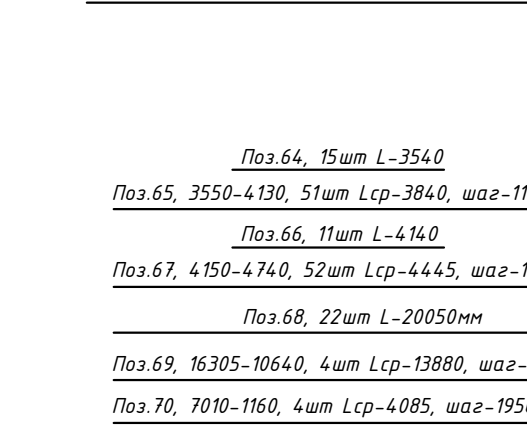
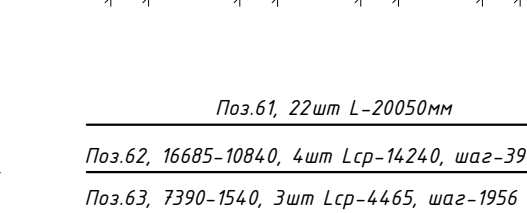
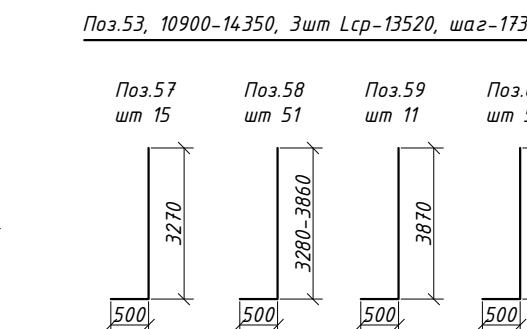
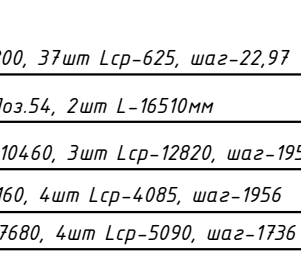
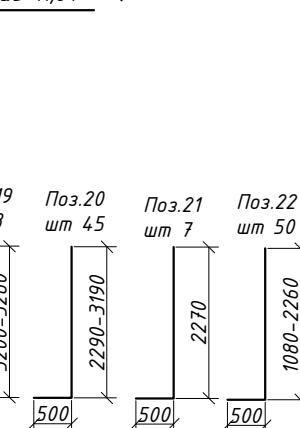
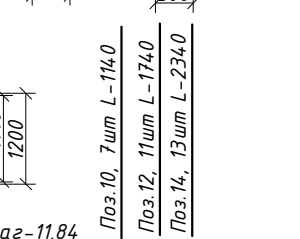


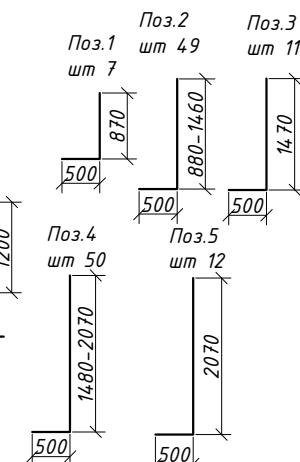

103.82, 16шт L-3490

Выпускаемая продукция	№ п/п	Детали и узлы конструкции	Длина детали, мм	Объем детали, кг	Вес, кг			
1	2	3	4	5	6			
K1	1	18A400	1370	7	9,6	2,000	18,18	
	2	18A400	1670	49	81,8	2,000	160,64	
	3	18A400	1275	11	21,7	2,000	45,54	
	4	18A400	2275	20	119,1	2,000	227,40	
	5	18A400	2570	12	30,8	2,000	61,68	
	6	12A400	2000	6	120,3	0,888	196,83	
	7	12A400	2530	6	180,8	0,888	253,53	
	8	12A400	685	4	24,6	0,888	54,88	
	9	12A400	340	650	240,0	0,888	207,90	
	10	12A400	1495	8,40	5,00	0,888	15,96	
C3	11	18A400	1440	49	70,6	2,000	142,11	
	12	18A400	1740	11	19,1	2,000	38,28	
	13	18A400	2040	49	180,2	2,000	399,92	
	14	18A400	2340	13	30,4	2,000	60,84	
	15	12A400	3050	8	160,4	0,888	142,44	
	16	12A400	3515	8	204,6	0,888	181,89	
	17	12A400	3750	4	22,9	0,888	20,35	
	18	18A400	3770	7	26,4	2,000	52,78	
	19	18A400	3750	8	29,8	2,000	59,68	
	20	18A400	3240	45	145,8	2,000	348,78	
K2	21	18A400	2770	7	15,4	2,000	38,78	
	22	18A400	2170	50	398,5	2,000	217,00	
	23	12A400	4620	2	5,2	0,888	8,21	
	24	12A400	4340	3	6,4	0,888	10,44	
	25	12A400	17865	8	142,9	0,888	120,91	
	26	12A400	13570	4	54,3	0,888	48,20	
	27	12A400	4743	4	16,0	0,888	16,85	
	28	12A400	250	166	91,6	0,888	81,66	
	29	18A400	2340	7	19,4	2,000	32,78	
	30	12A400	2290	6	173,0	0,888	166,64	
C5	31	18A400	1885	46	78,5	2,000	155,02	
	32	18A400	1440	31	48,8	2,000	93,88	
	33	18A400	665	4	26,6	2,000	53,20	
	34	12A400	4145	40	126,8	0,888	147,72	
	35	12A400	12615	3	37,8	0,888	33,61	
	36	12A400	16370	2	52,7	0,888	47,07	
	37	12A400	13475	3	40,4	0,888	35,99	
	38	12A400	5455	4	18,8	0,888	15,98	
	39	18A400	3605	4	21,6	2,000	117,12	
	40	18A400	3500	4	18,5	2,000	297,00	
K6	41	18A400	2960	11	30,4	2,000	72,00	
	42	18A400	2130	46	98,0	2,000	159,96	
	43	12A400	5078	4	20,8	0,888	18,02	
	44	12A400	15930	4	55,6	0,888	49,44	
	45	12A400	17860	8	142,9	0,888	120,88	
	46	12A400	13830	3	41,6	0,888	36,90	
	47	12A400	5115	4	20,5	0,888	18,17	
	C6	48	18A400	2260	16	36,2	2,000	72,32
		49	18A400	1145	29	44,7	2,000	99,31
		50	18A400	1690	16	27,0	2,000	54,08
51		18A400	625	37	23,1	2,000	46,25	
52		12A400	7680	4	30,7	0,888	27,28	
53		12A400	13520	3	40,6	0,888	36,02	
54		12A400	16510	2	33,0	0,888	29,92	
55		12A400	12620	9	38,5	0,888	34,15	
56		12A400	4085	2	15,4	0,888	11,89	
57		18A400	3770	15	56,6	2,000	113,10	
K4	58	18A400	4070	51	207,6	2,000	415,14	
	59	18A400	4370	11	48,1	2,000	96,14	
	60	18A400	4675	52	243,1	2,000	486,20	
	61	12A400	20050	22	44,1	0,888	39,70	
	62	12A400	14240	4	37,0	0,888	30,58	
	63	12A400	4465	2	15,4	0,888	11,89	
	64	12A400	390	1600	576	0,888	511,49	
	65	18A400	3540	15	53,1	2,000	106,20	
	66	18A400	3840	51	195,8	2,000	391,68	
	67	18A400	4140	11	45,5	2,000	91,08	
C4	68	18A400	4445	52	231,1	2,000	462,28	
	69	12A400	20050	22	44,1	0,888	39,70	
	70	12A400	13380	4	55,8	0,888	46,30	
	71	12A400	4085	2	16,3	0,888	14,51	
	72	18A400	3770	22	82,9	2,000	165,88	
	73	18A400	2900	1	2,9	2,000	5,80	
	74	12A400	3200	6	19,2	0,888	17,05	
	75	12A400	3340	16	53,4	0,888	47,45	
	76	12A400	360	242	87,1	0,888	77,36	
	77	18A400	3340	22	77,9	2,000	155,76	
C7	78	18A400	2140	1	2,5	2,000	7,08	
	79	12A400	3200	6	19,2	0,888	17,05	
	80	12A400	3340	18	60,1	0,888	53,99	
	81	18A400	2900	24	69,6	2,000	139,20	
	82	12A400	3490	14	48,9	0,888	43,99	
	83	12A400	360	168	60,5	0,888	53,71	
	84	18A400	2340	24	56,2	2,000	112,32	
	85	12A400	3490	16	55,8	0,888	49,19	
	Итого						8935,58	
	Итого прокладка						418	5603,20
Итого						412	3302,48	
Итого прокладка						4-3	63,07	
Итого						8996,59		

Ματθαῖος 1:100

						№279051 от 11.08.2026			
						M39 Almati-Bishkek-Toshkent-Termiz avtomobll yo'lining 822 km qismida yer osti piyodalar yo' lagini qurish			
Изм.	Кол.уч.	Лист	№ док.	Подпись	Дата	Подземный пешеходный переход	Стадия	Лист	Листов
ГИП	Махмудов К						РП	17-1	34
Составил	Уматов М								
Проверил	Жалилов Р								
						Конструкция и армирование монолитные стены лестничного схода и пандуса правая сторона от оси дороге			

Формат А3