



Согласовано

Инв. № подл. Подп. и дата. Взам. инв. №

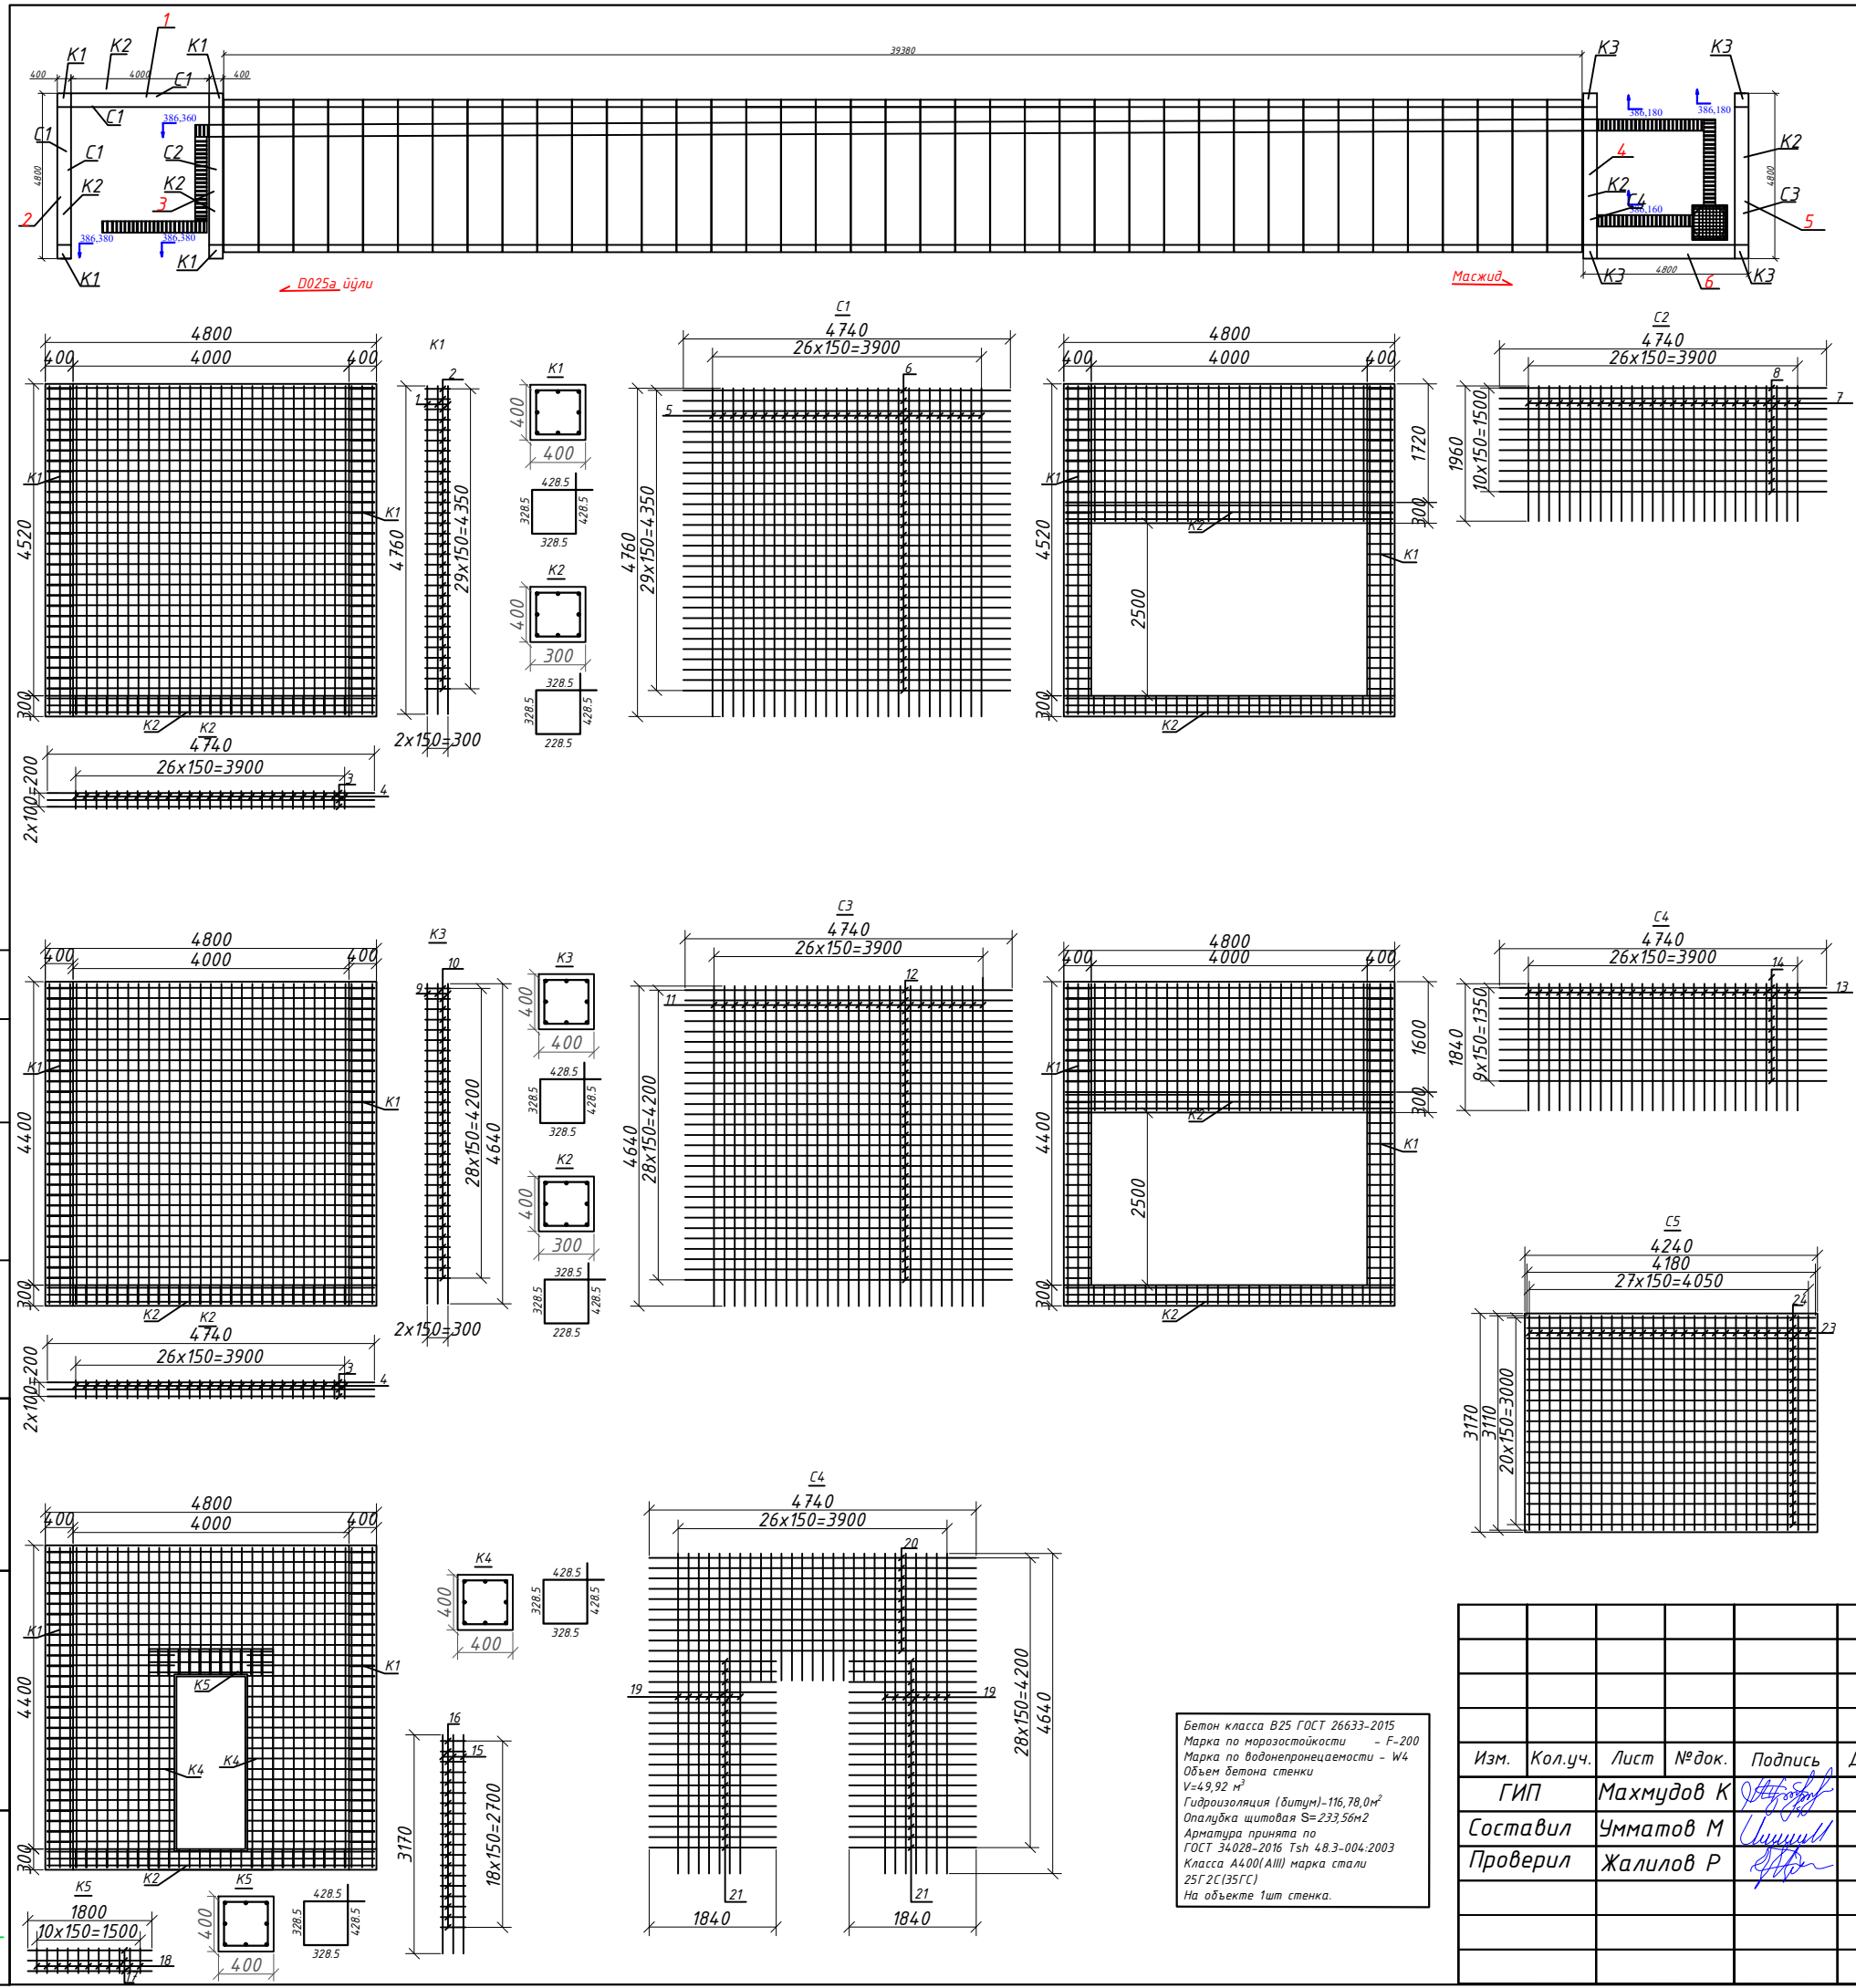

Бетон класса В25 ГОСТ 26633-2015
Марка по морозостойкости - F-200
Марка по водонепроницаемости - W4
Объем Бетона стенки
V=49,92 м³
Гидроизоляция (Битум)-116,78,0м²
Опалубка щитовая S=233,56м²
Арматура принята по
ГОСТ 34028-2016 Тш 483-004-2003
Класса А400(АIII) марка стали
25Г2С(35ГС)
На объекте 1шт стенка.

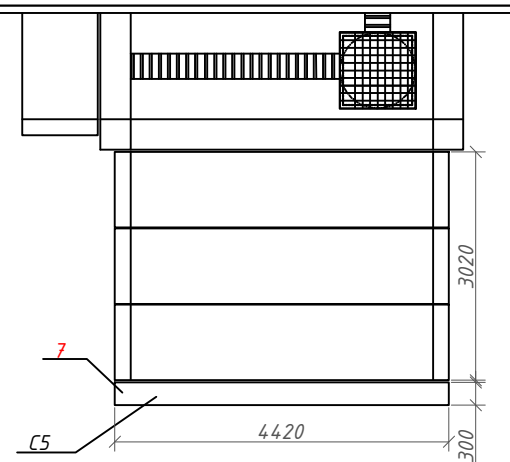

Спецификация арматуры

Наименование элемента	№ п/п	Диаметр и класс арматуры, мм	Длина единицы, мм	Кол-во, шт	Общая длина, м	Вес, кг	
						1 пм.	Всего
К1(4шт)	1	18A400	4760	8	38,1	2,000	304,64
	2	6,5A400	1514	30	45,4	0,262	47,60
К2(5шт)	3	18A400	4760	8	38,1	2,000	380,80
	4	6,5A400	1314	27	35,5	0,262	46,48
C1(2шт)	5	18A400	4760	27	128,5	2,000	514,08
	6	12A400	4740	30	142,2	0,888	252,55
C2(2шт)	7	18A400	1960	27	52,9	2,000	211,68
	8	12A400	4740	11	52,1	0,888	92,60
K3(4шт)	9	18A400	4640	8	37,1	2,000	296,96
	10	6,5A400	1514	29	43,9	0,262	46,01
C3(2шт)	11	18A400	4640	27	125,3	2,000	501,12
	12	12A400	4740	29	137,5	0,888	244,13
C3(2шт)	13	18A400	1840	27	49,7	2,000	198,72
	14	12A400	4740	10	47,4	0,888	84,18
K4(2шт)	15	18A400	3170	8	25,4	2,000	101,44
	16	6,5A400	1514	19	28,8	0,262	15,07
K5(1шт)	17	18A400	1800	8	14,4	2,000	28,80
	18	6,5A400	1514	11	16,7	0,262	4,36
C4(2шт)	19	18A400	4640	14	65,0	2,000	259,84
	20	12A400	4740	10	47,4	0,888	84,18
	21	12A400	1840	38	69,9	0,888	124,18
C5(2шт)	23	12A400	3110	28	87,1	0,888	154,65
	24	12A400	4180	21	87,8	0,888	155,90
от.дел	22	12A400	360	950	342,0	0,888	303,70
Всего						4453,673	
d-18						2798,080	
d-12						1496,067	
d-6,5						159,527	
Взяная проволока						d-3	31,44
Всего						4485,12	

№279051 от 11.08.2026							
M39 Almati-Bishkek-Toshkent-Termiz avtomobil yo'lining 822 km qismida yer osti piyodalar yo' lagini qurish							
Изм.	Кол.уч.	Лист	№ док.	Подпись	Дата		
ГИП	Махмудов К						
Составил	Умматов М						
Проверил	Жалилов Р						
Подземный пешеходный переход					Стадия	Лист	Листов
					РП	18	34
Кон. и армирование монолитный стоек и ригеля					YOLINJINIRING LOYIHA		
					Формат А3		