


Согласовано


Взам. инв. №

Подп. и дата


Инв. № подл.

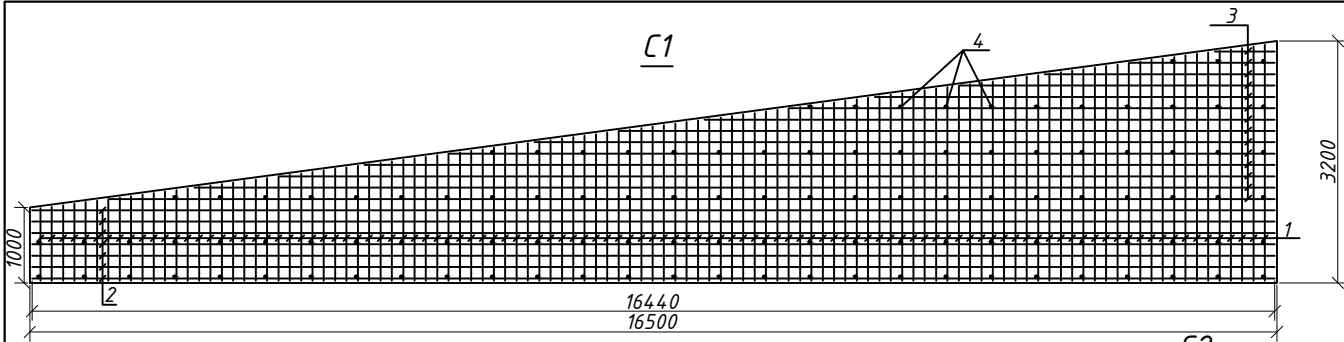


Поз.1, 3120-960, 110шт Lcp-2040, шаг-19,6
Поз.2, 7шт L-16920
Поз.3, 15900-800, 14шт Lcp-8350, шаг-1078,57

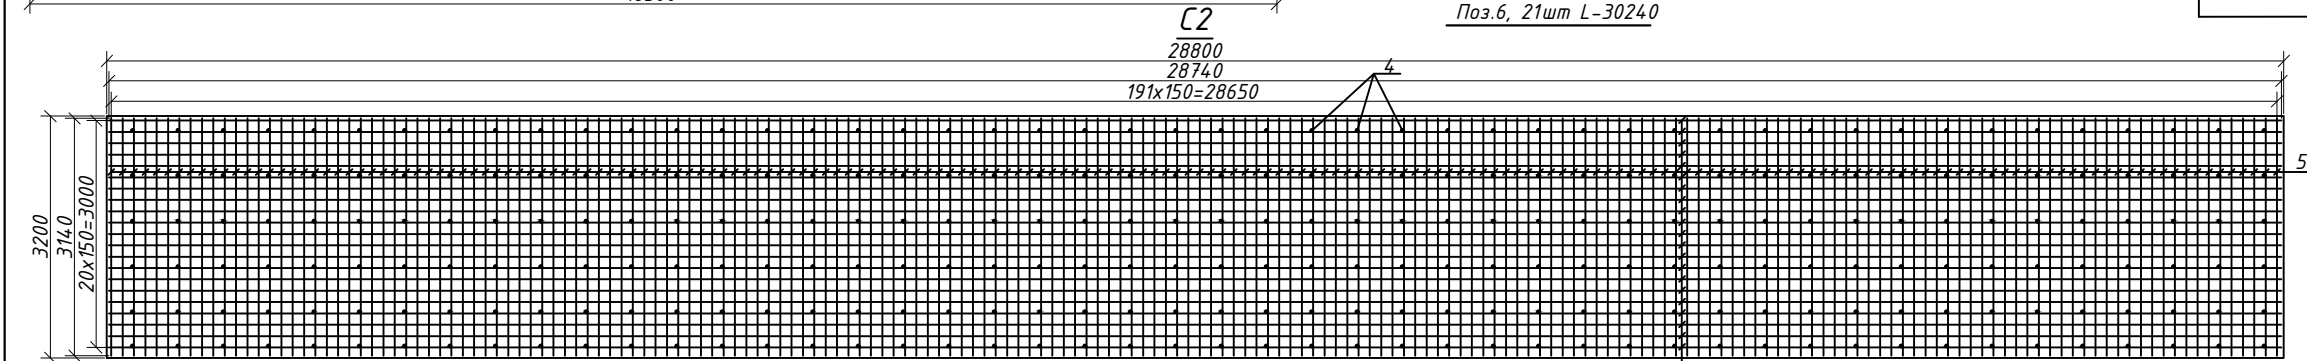


Поз.5, 143шт L-3140
Поз.6, 21шт L-30240

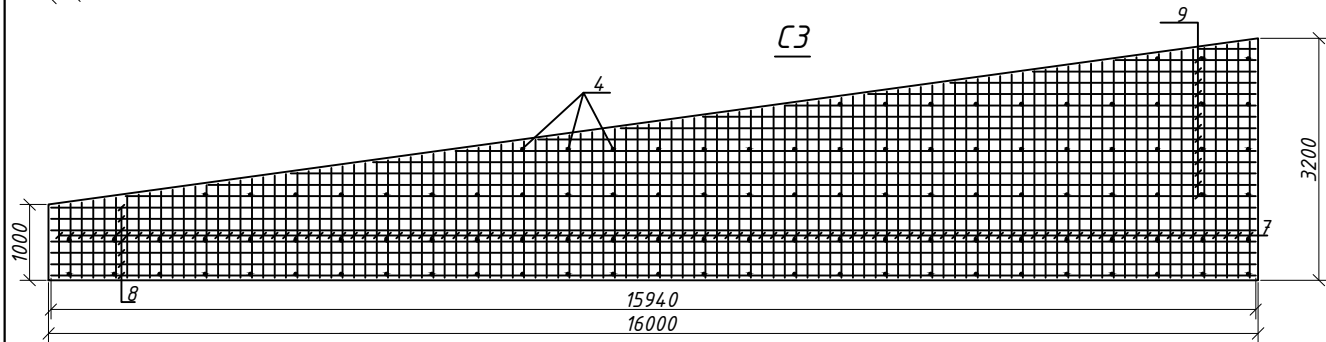


Поз.7, 3120-960, 106шт Lcp-2040, шаг-20,37
Поз.8, 7шт L-16420
Поз.9, 15430-800, 14шт Lcp-8120, шаг-1045

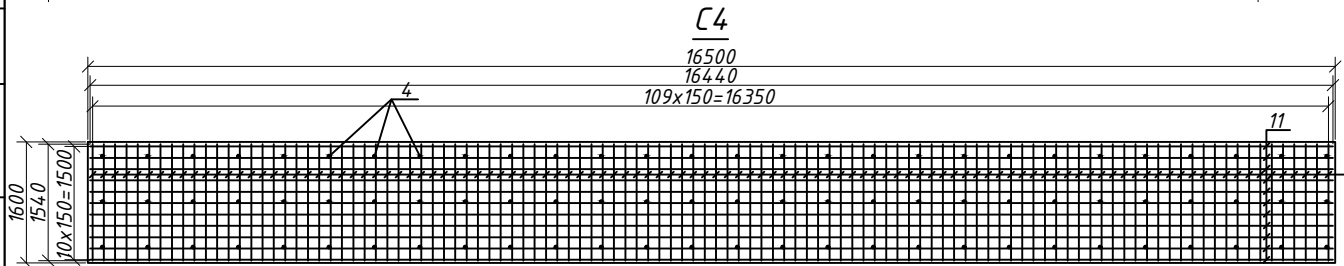

Поз.10, 110шт L-1540
Поз.11, 11шт L-16920

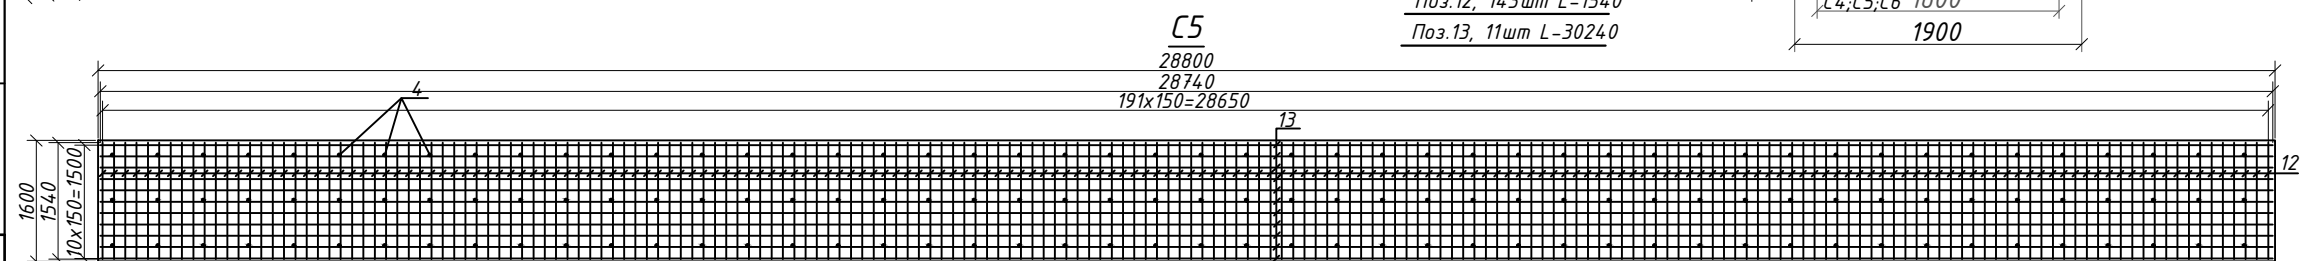

Поз.12, 143шт L-1540
Поз.13, 11шт L-30240

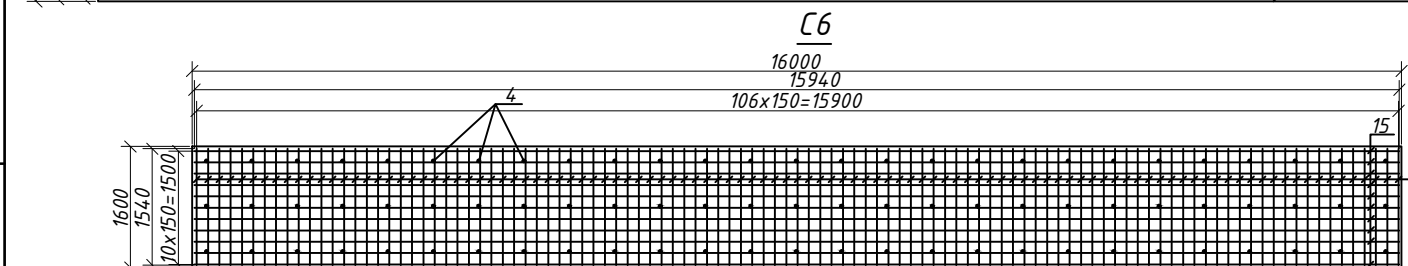

Поз.14, 107шт L-1540
Поз.15, 11шт L-16380

Бетон класса В25 ГОСТ 26633-2015
Марка по морозостойкости - F-200
Марка по водонепроницаемости - W4
Объем бетона стенки
V=54,4+39,3+93,7 м³
Гидроизоляция (битум)-116,78,0 м²
Опалубка щитовая S=233,56 м²
Арматура принята по
ГОСТ 34028-2016 Тш 483-004-2003
Класса А400(АIII) марка стали
25Г2С(35ГС)
На объекте 2шт стенка.

Ведомость расхода стали на стенки, кг

Марка элемента	Изделия арматурные				Вязал провол В/ ГОСТ 6727-80	Всего
	Арматура класса					
	АIII(400)					
	ГОСТ 34028-2016					
	φ18	φ16	φ12	Итого	φ3	
Стенки	4174	3473	394	8041	57	8098

Ведомость расхода стали на фундамент, кг

Марка элемента	Изделия арматурные				Вязал провол В/ ГОСТ 6727-80	Всего
	Арматура класса					
	АIII(400)					
	ГОСТ 34028-2016					
	φ18	φ16	φ12	Итого		
Фундамент	2519	2191	419	5129	36	5165

Спецификация арматуры

Наименование элемента	№ п/п	Диаметр и класс арматуры, мм	Длина единицы, мм	Кол-во, шт	Общая длина, м	Вес, кг	
						1 п.м.	Всего
Сетка C1 (2шт)	1	18A400	2040	110	224,4	2,000	897,60
	2	16A400	16920	7	118,4	1,580	374,27
	3	16A400	8350	14	116,9	1,580	369,40
	4	12A400	360	226	81,4	0,888	144,50
Сетка C2 (2шт)	5	18A400	3140	192	602,9	2,000	2411,52
	6	16A400	30240	21	635,0	1,580	2006,73
	4	12A400	360	288	103,7	0,888	92,07
	7	18A400	2040	106	216,2	2,000	864,96
Сетка C3 (2шт)	8	16A400	16420	7	114,9	1,580	363,21
	9	16A400	8120	14	113,7	1,580	359,23
	4	12A400	360	246	88,6	0,888	157,28
	10	18A400	1540	110	169,4	2,000	677,60
Сетка C4 (2шт)	11	16A400	16420	11	180,6	1,580	570,76
	4	12A400	360	168	60,5	0,888	107,41
	12	18A400	1540	192	295,7	2,000	1182,72
	13	16A400	30240	11	332,6	1,580	1051,14
Сетка C5 (2шт)	4	12A400	360	144	51,8	0,888	46,03
	14	18A400	1540	107	164,8	2,000	659,12
	15	16A400	16380	11	180,2	1,580	569,37
	4	12A400	360	162	58,3	0,888	103,58
Отдельные стержни	16	12A400	1350	135	182,3	0,888	161,84
	Всего						13170,34
						φ-18	6693,52
						φ-16	5664,11
						φ-12	812,71
						Вязальная проволока	92,98
						Всего	13263,32

						№279051 от 11.08.2026			
						M39 Almati-Bishkek-Toshkent-Termiz avtomobll yo'lining 822 km qismida yer osti piyodalar yo' lagini qurish			
Изм.	Кол.уч.	Лист	№ док.	Подпись	Дата	Подземный пешеходный переход	Стадия	Лист	Листов
ГИП	Махмудов К						РП	19	34
Составил	Умматов М								
Проверил	Жалилов Р					Кон. и арм. монолитные стены левая сторона от оси дороге			