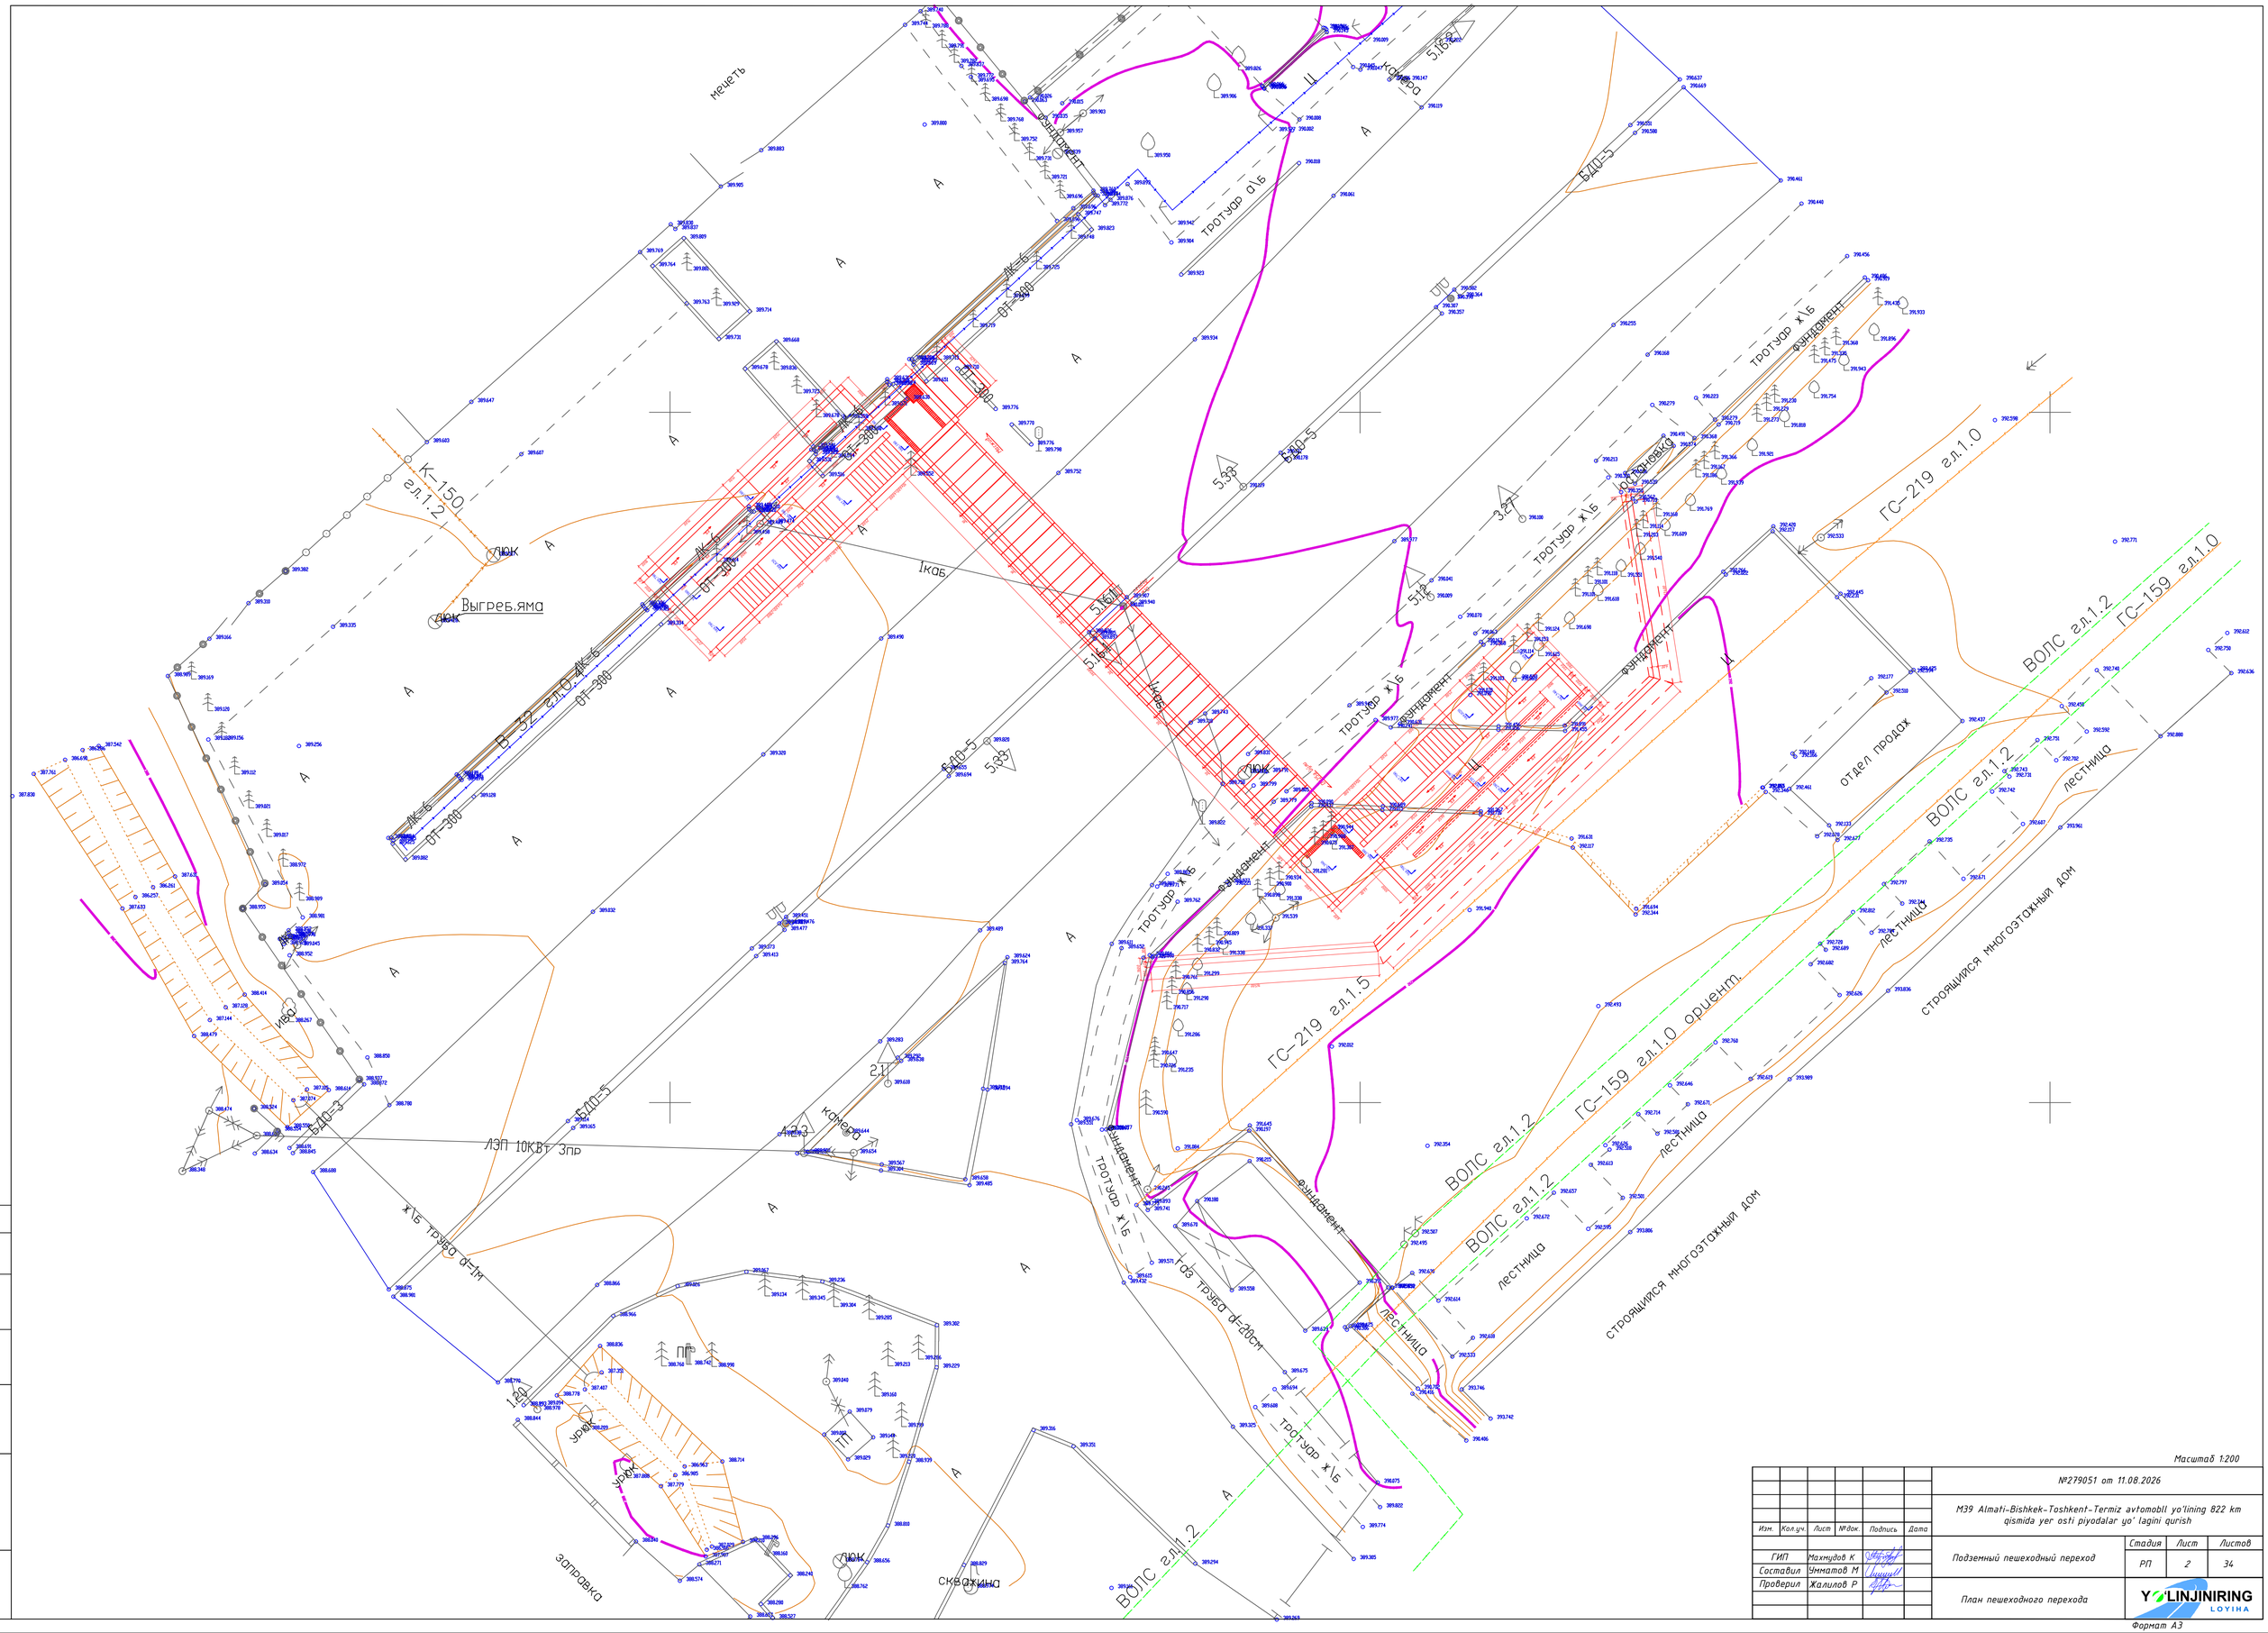

						№279051 от 11.08.2026
						M39 Almati-Bishkek-Toshkent-Termiz avtomobil yo'lining 822 km qismida yer osti piyodalar yo' lagini qurish
Изм.	Кол.уч.	Лист	№док.	Подпись	Дата	
ГИП	Махмудов К					Подземный пешеходный переход
Составил	Умматов М					
Проверил	Жалилов Р					План пешеходного перехода

Стадия	Лист	Листов
РП	2	34

YO'LINJINIRING LOYIHA

Формат А3

Согласовано

Взам. рег.№

Дата регистр.

Рег. №