
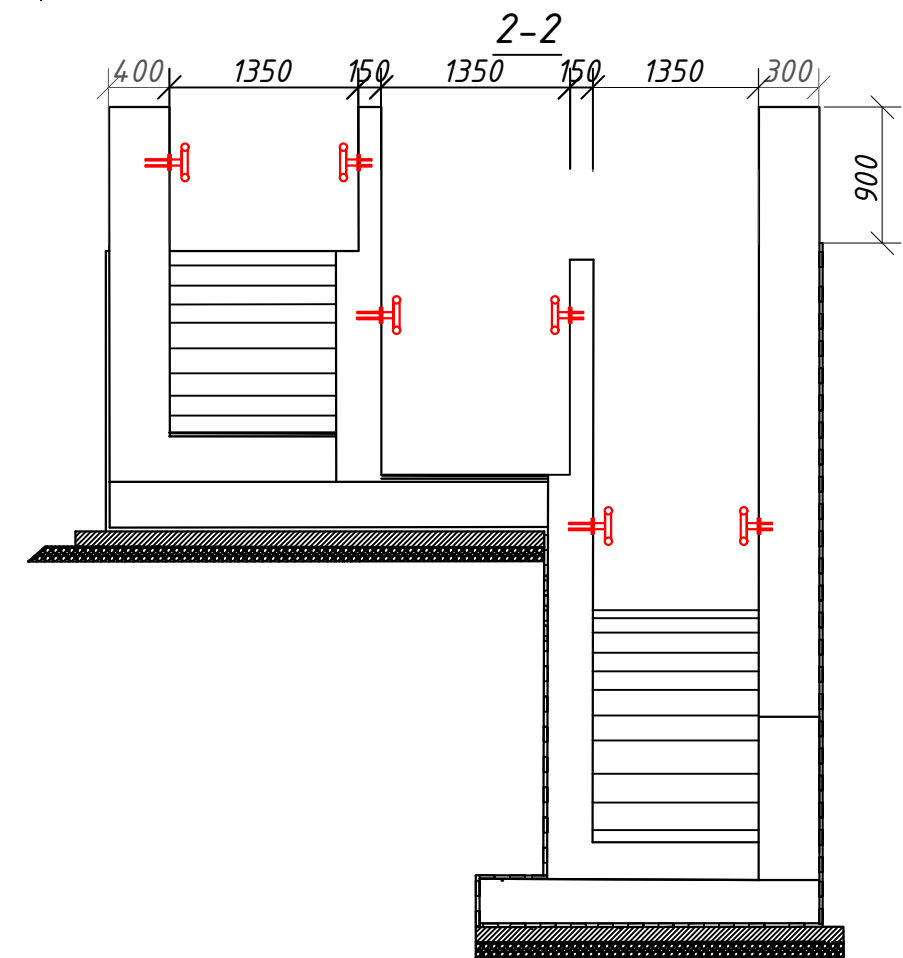
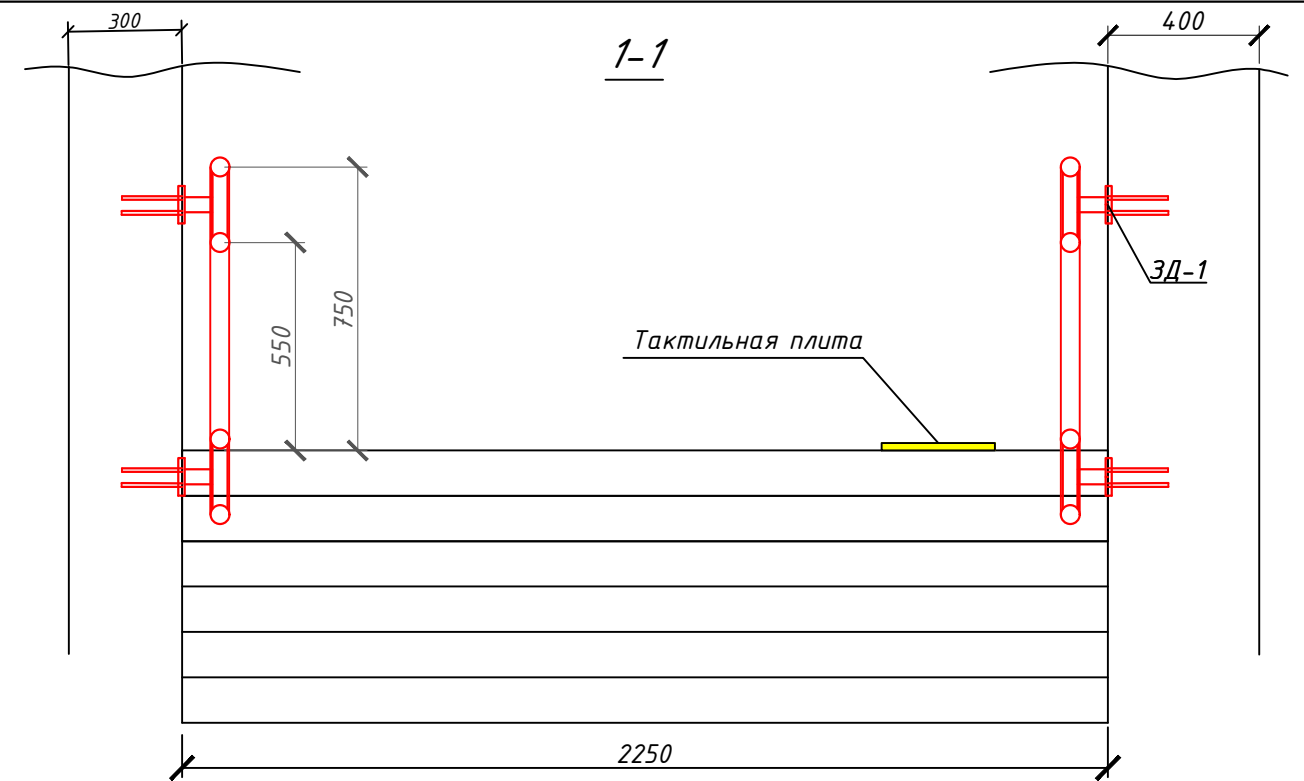
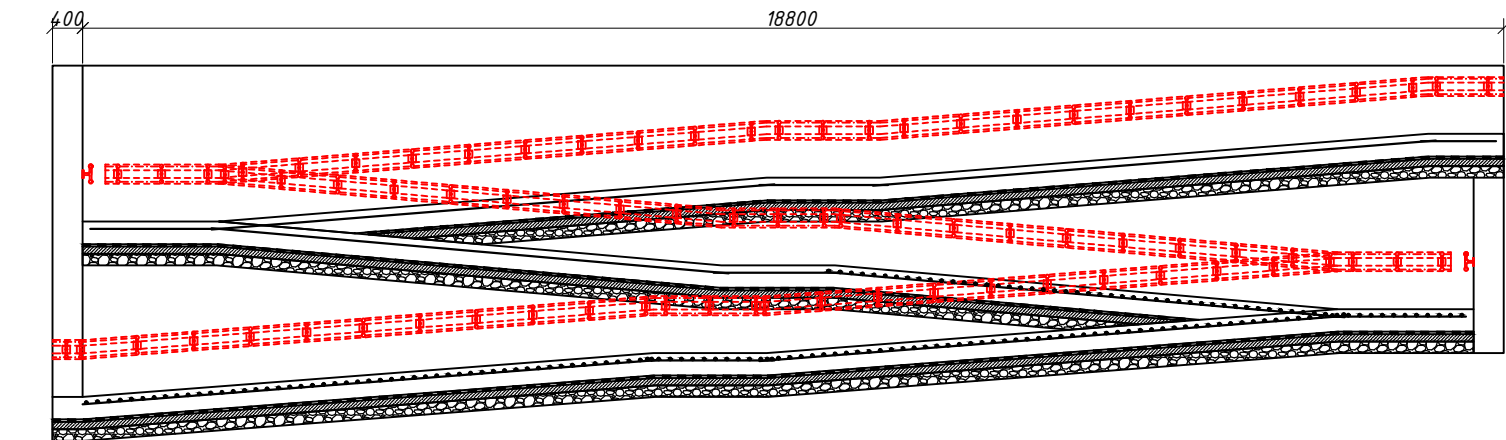
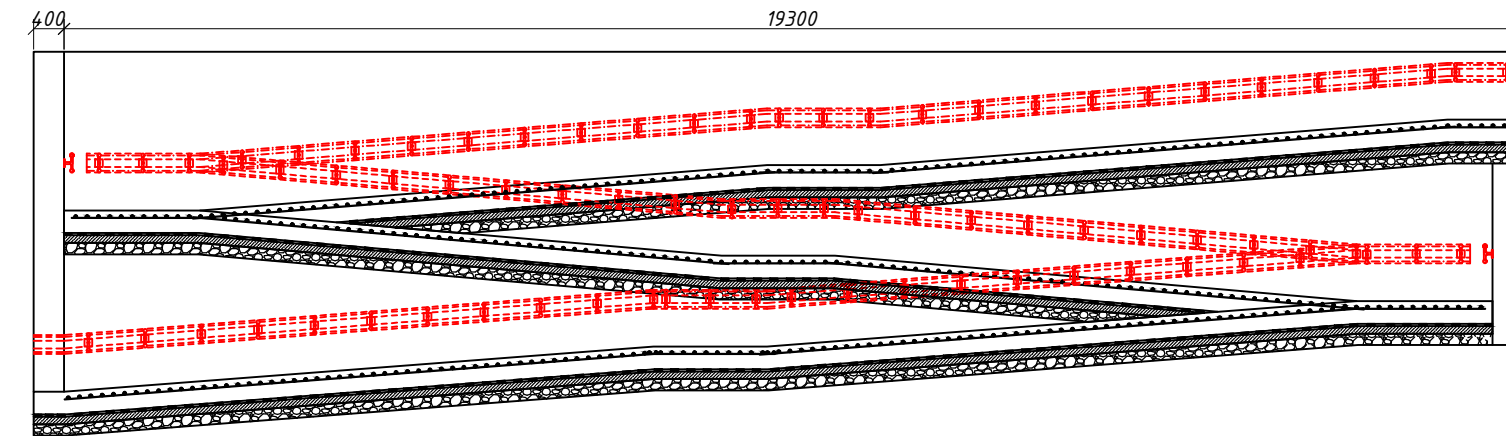


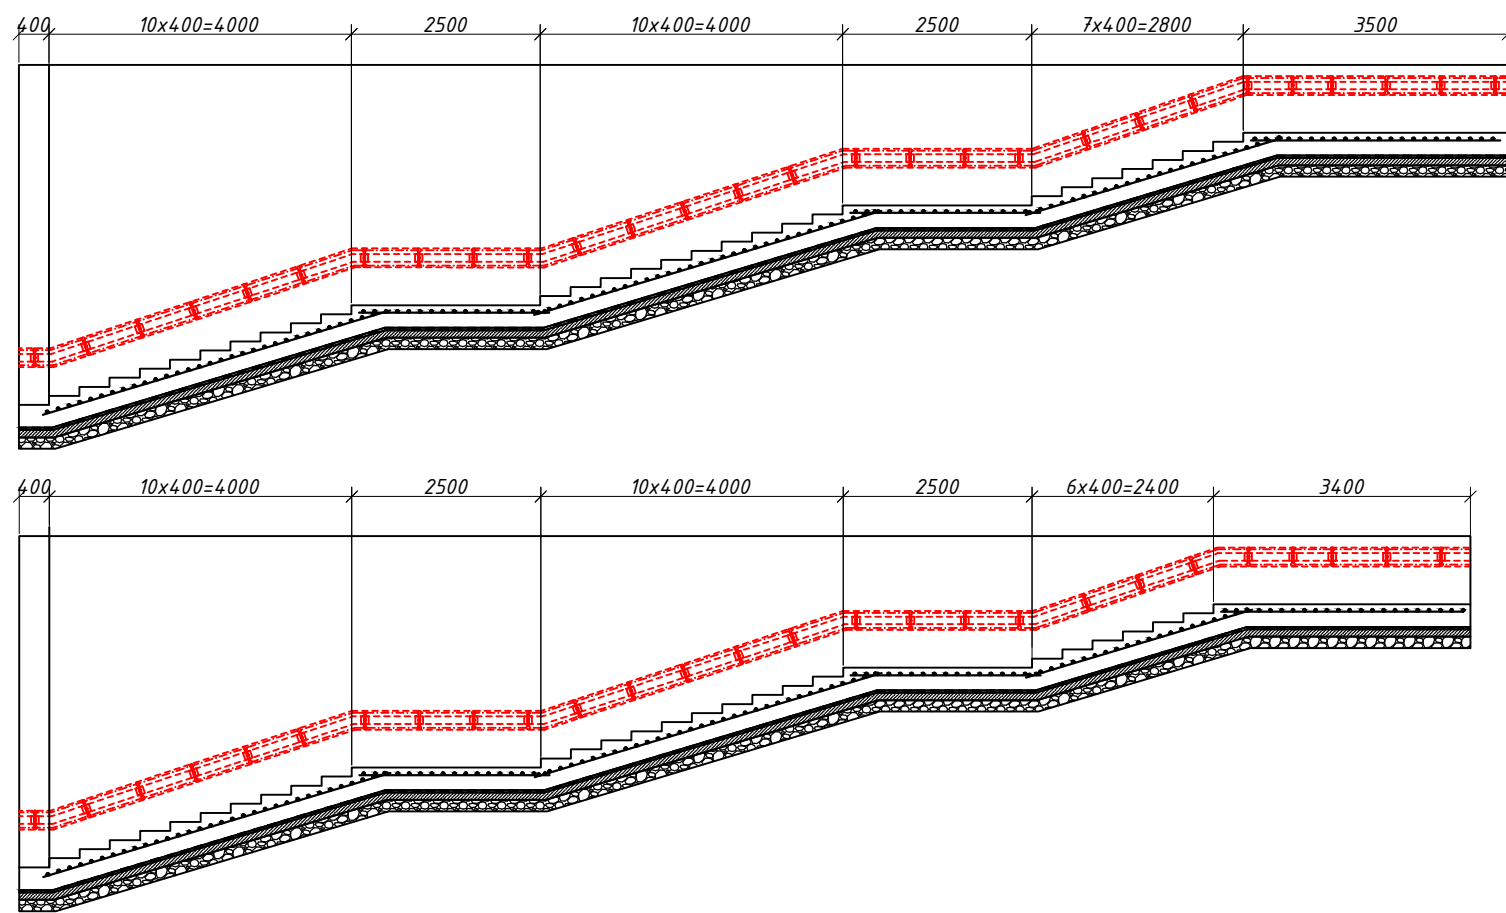

						№279051 от 11.08.2026		
						М39 Almati-Bishkek-Toshkent-Termiz avtomobil yo'lining 822 km qismida yer osti piyodalar yo'lagini qurish		
Изм.	Кол.уч.	Лист	№ док.	Подпись	Дата	Подземный пешеходный переход	Стадия	Лист
Гип	Махмудов К						РП	20
Составил	Умматов М							34
Проверил	Жалилов Р					Поручения		
						YOLINJINIRING LOYIHA		