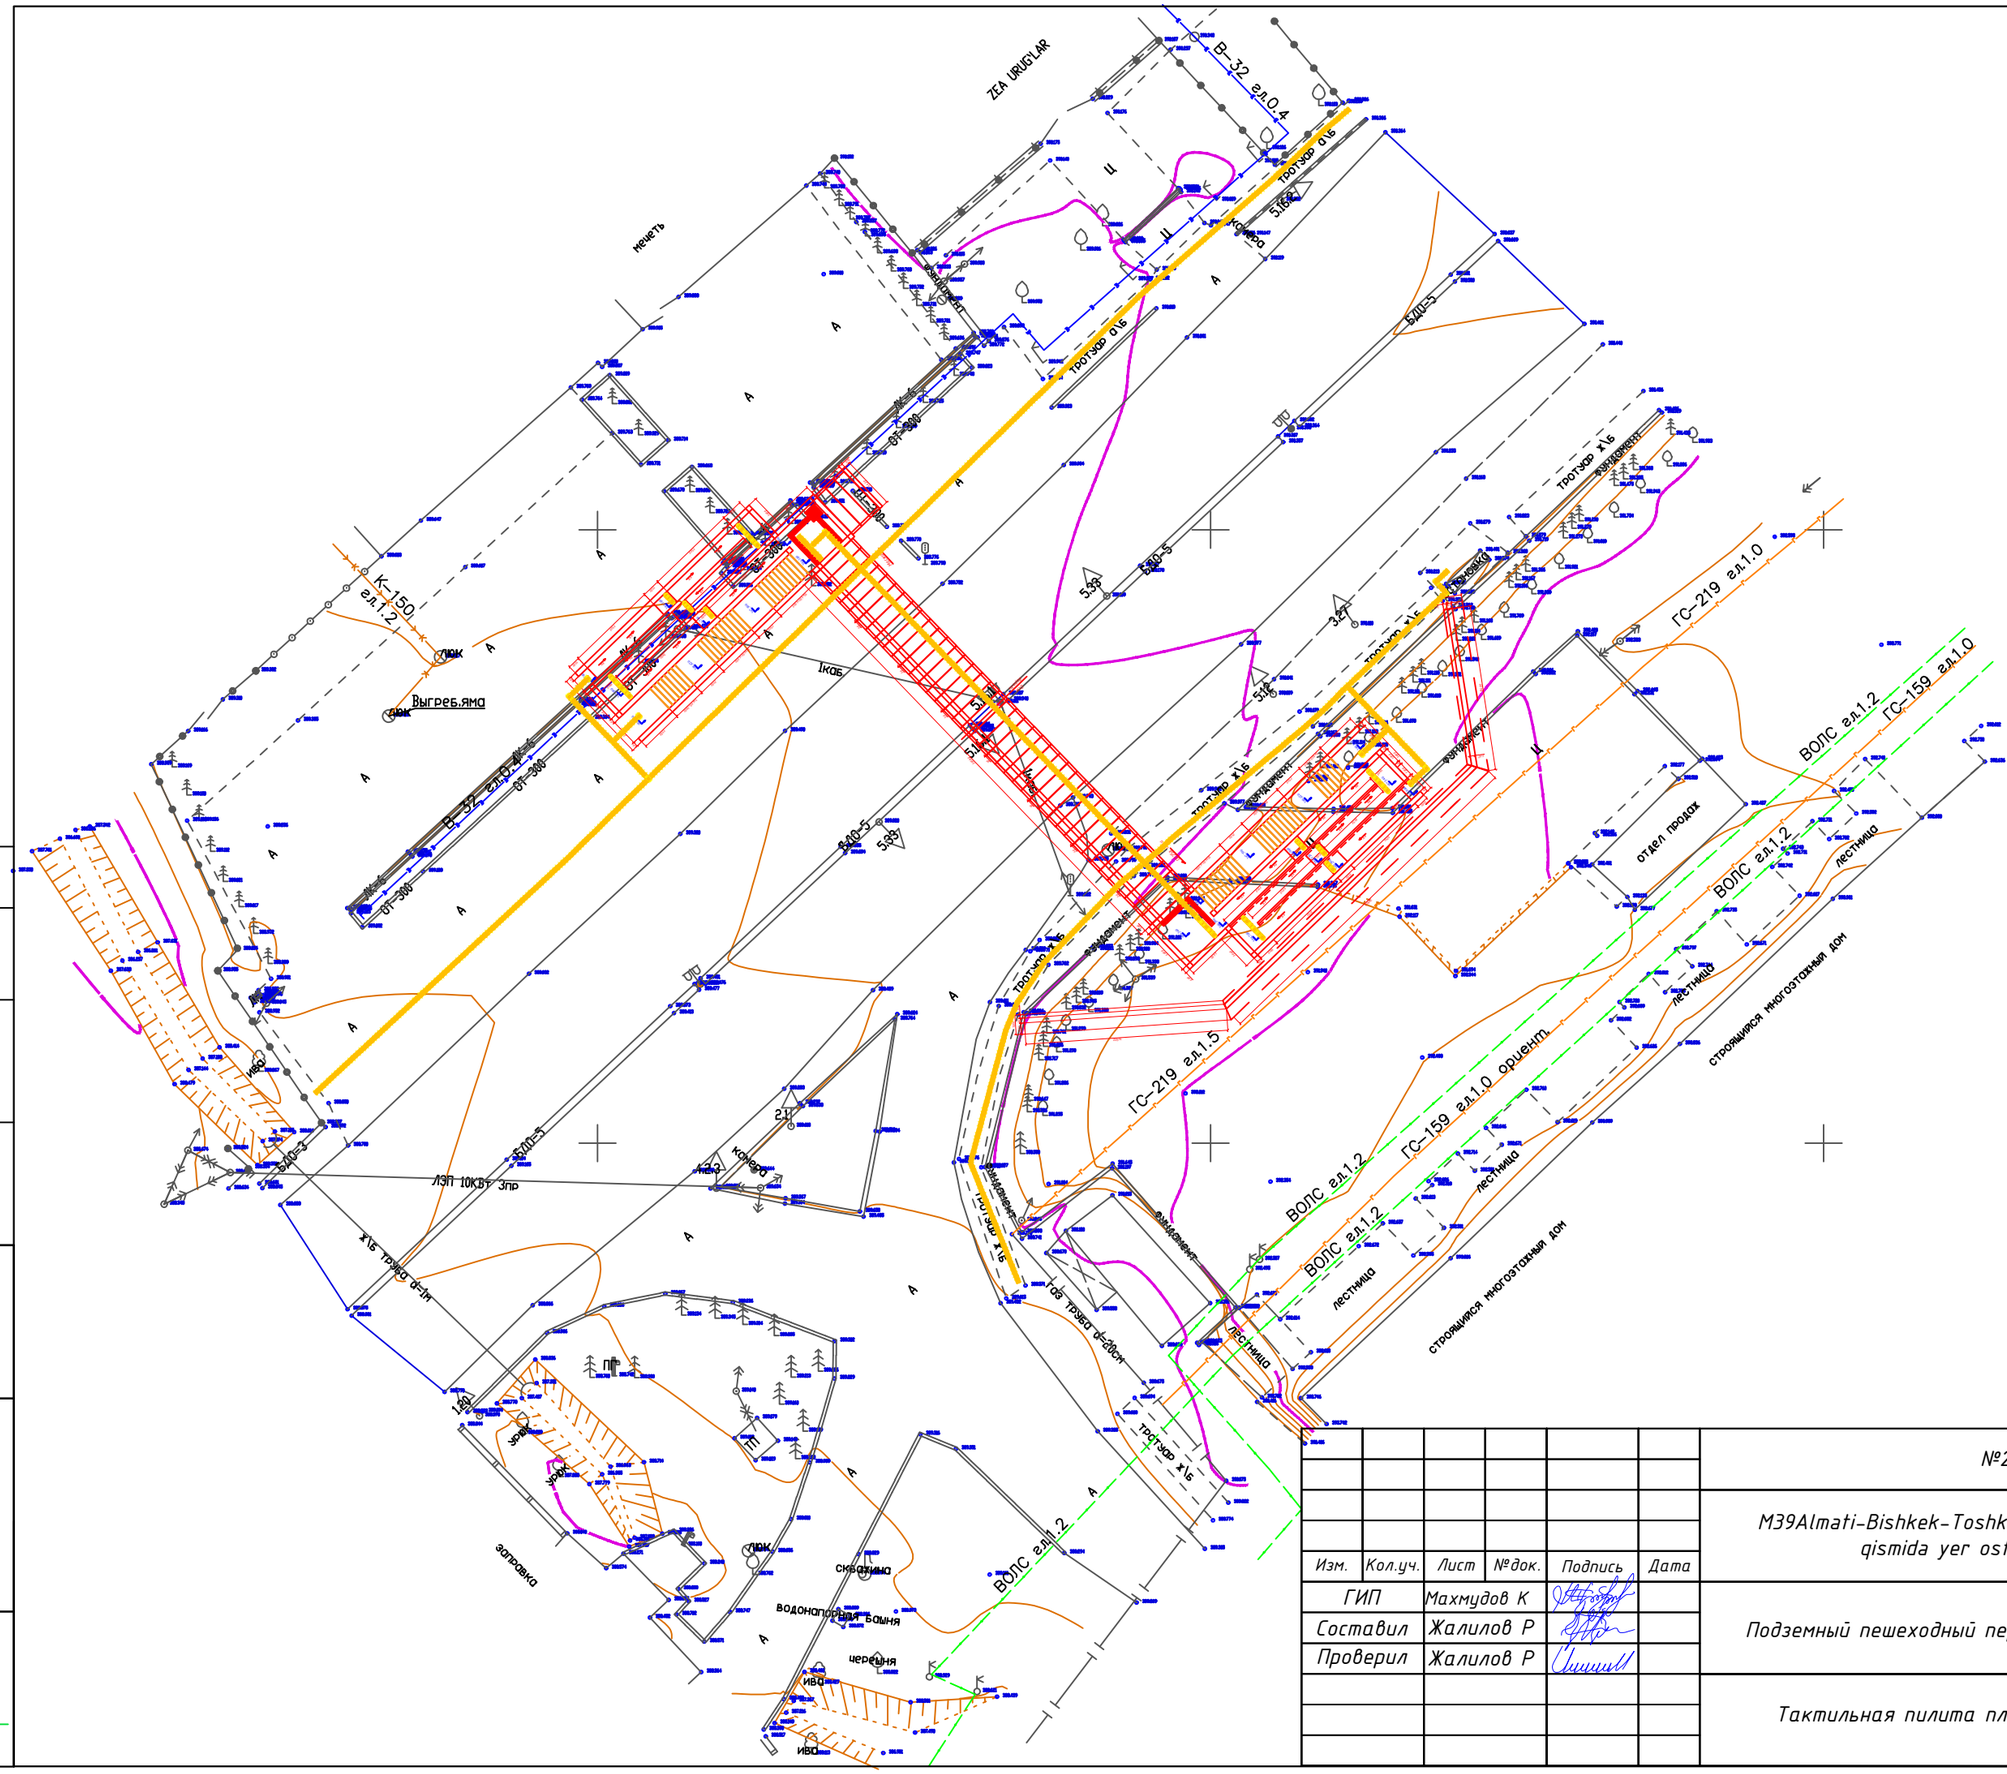

Масштаб 1:500

						№279051 от 11.08.2026
						M39Almati-Bishkek-Toshkent-Termiz avtomobll yo'lining 822 km qismida yer osti piyodalar yo' lagini qurish
Изм.	Кол.уч.	Лист	№док.	Подпись	Дата	
ГИП		Махмудов К				Подземный пешеходный переход
Составил		Жалилов Р				
Проверил		Жалилов Р				
						Тактильная пилита план

Стадия	Лист	Листов
РП	22-2	34

YO'LINJINIRING LOYIHA

Согласовано

Взам. инв. №

Подп. и дата

Инв. № подл.

Формат А3