



Фрагмент установки сетки 5x5 d-3мм под устройство облицовки стен тоннеля М 1:25

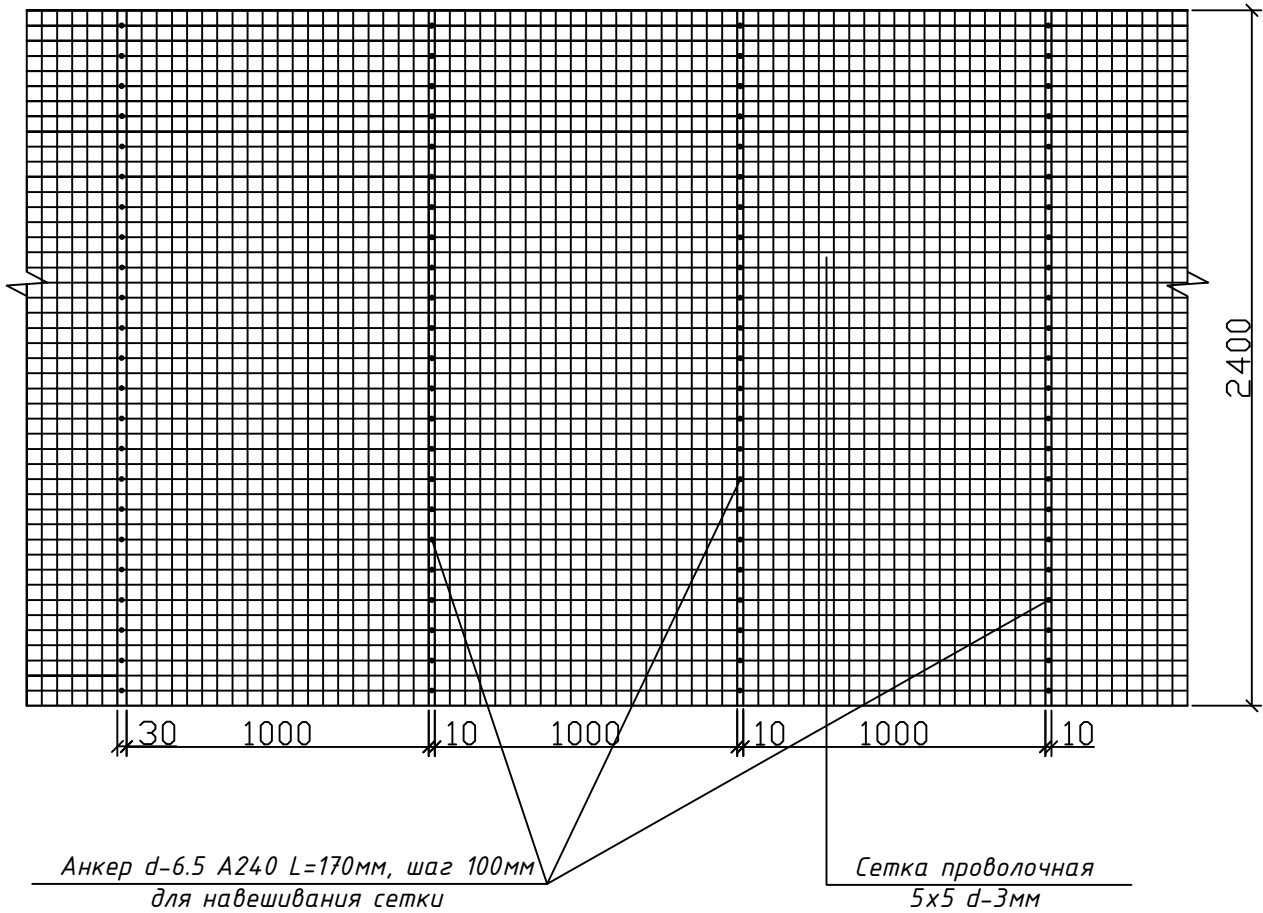


Фрагмент облицовки тоннеля морозостойкой плиткой 1200x600 М 1:25

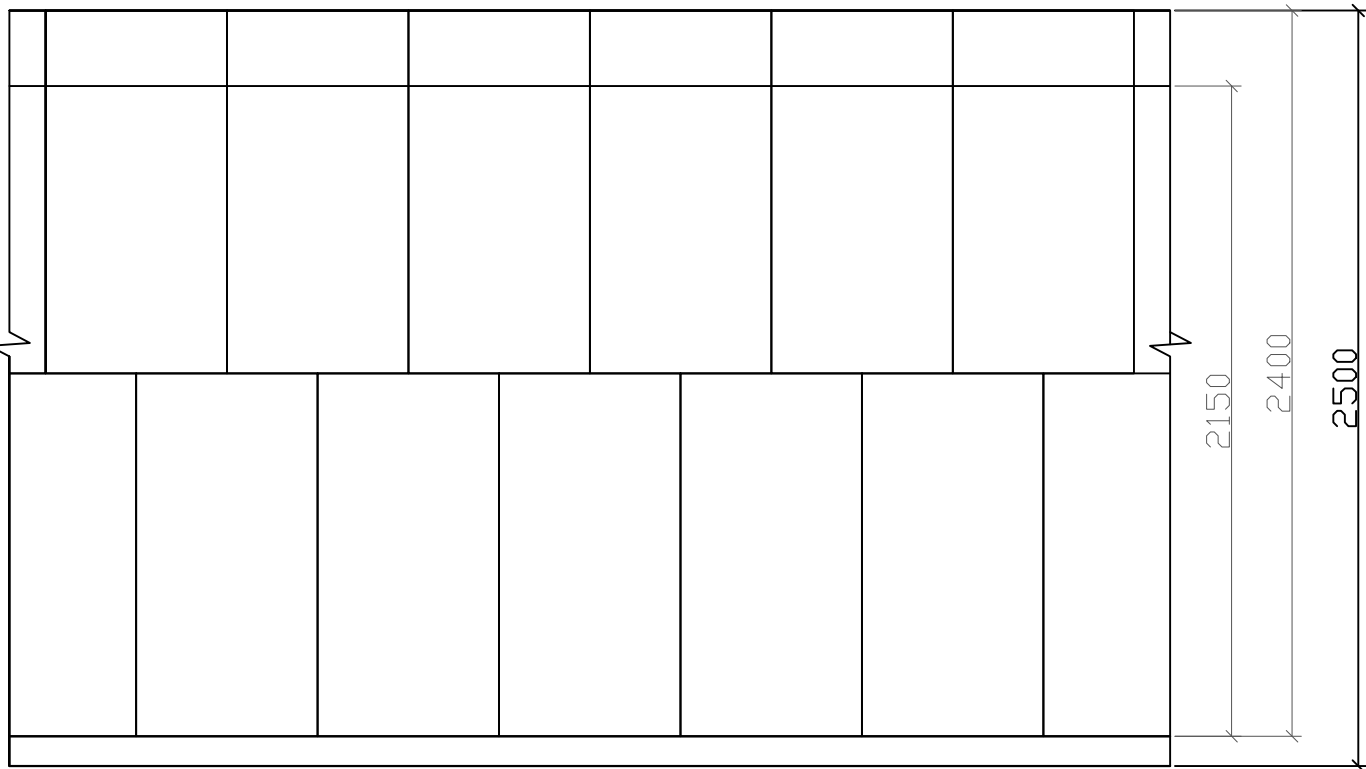

Узел А
М 1:5

Примечание:

- Внешняя часть входов тоннеля отделяется морозостойкими плитами размером 1200х600 аналогично облицовки стен с внутренней стороны.
- Анкера для навешивания стенки устанавливаются в шахматном порядке 250х250 при бетонировании стен входов. Расстановка анкеров показана на фрагменте установки сетки под устройстве облицовки стен тоннеля и входов.
- Все размеры на чертеже даны в "мм".

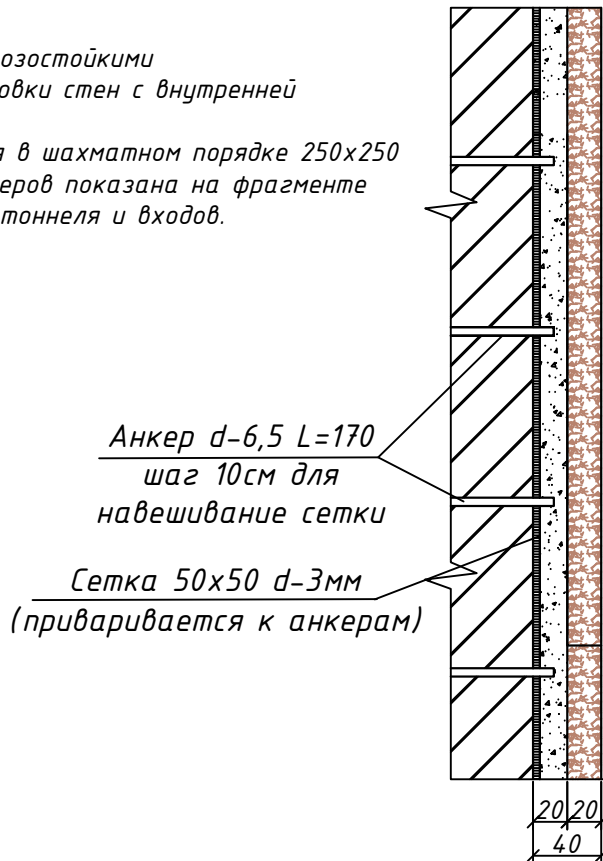


Фрагмент установки сетки 5x5 d-3мм под устройство облицовки и фрагмент облицовки морозостойкой плиткой 1200х600 входов тоннеля М 1:25



Таблица объемов работ по облицовке
подзем. пешеходного перехода

V. Архитектурное оформление тоннеля			
Облицовка поверхностей потолков декоративными панелями типа "алюпан" с устройством каркаса из жестяного профеля	м2	161,6	
1 Каркаса из оцинкованного профилеразмером 60х27х0,6	тн	0,646	
Декоративная панель тип "алюпан"	м2	193,9	
2 Облицовка полы тоннельного части пешеходного перехода плитами полированными, Плиты облицовочные из мозаичных, полированные, толщиной 12 мм (размером 600х600х12 мм)	м2	193,6	
3 Наружная облицовка стен тоннеля и стен входных и выходных площадок, по бетонной поверхности керамическими плитками на сухым способом (морозостойкий) размером 1200х600х12 мм	м2	390,9	
4 Облицовка площадок и ступеней лесничного схода с гранитными плитами полированными толщиной 30 мм	м2	85,300	
5 Облицовка стен лестничных сходов и пандусов подземного пешеходного перехода по бетонной поверхности керамическими плитками (морозостойкий) на сухым способом размером 1200х600х12 мм	м2	465,2	
6 Облицовка наружная сторона стены входа и выхода подземного пешеходного перехода по бетонной поверхности с гранитными плитами полированными толщиной 20 мм на сухым способом размером 1200х600х20 мм	м2	136,5	

Облицовка гранитом 1200х600
М1:25

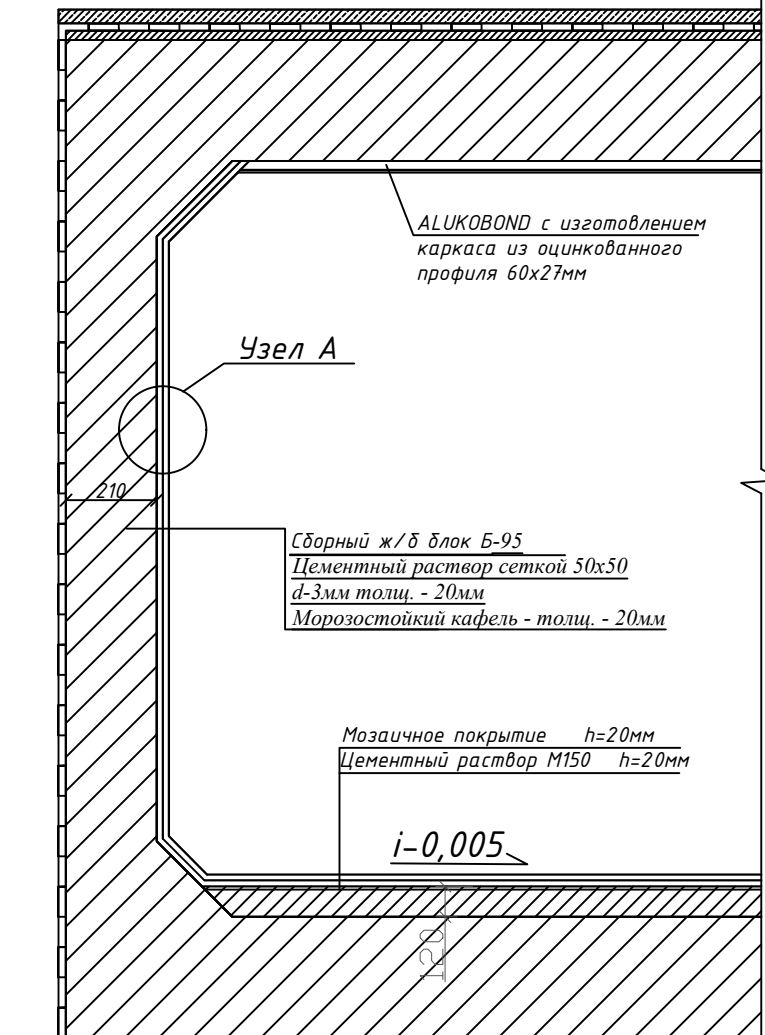

№279051 от 11.08.2026					
М39Аlmati-Bishkek-Toshkent-Termiz avtomobl yo'lining 822 km qismida yer osti piyodalar yo' lagini qurish					
Изм.	Кол.уч.	Лист	№доп.	Подпись	Дата
Гип	Махмудов К	Уматов М	Жалилов Р		
Составил	Уматов М	Жалилов Р			
Проверил	Жалилов Р				
Подземный пешеходный переход				Стадия	Лист
Архитектурные оформление пешеходного перехода				РП	23
				Листов	34