


Первая часть строительного процесса

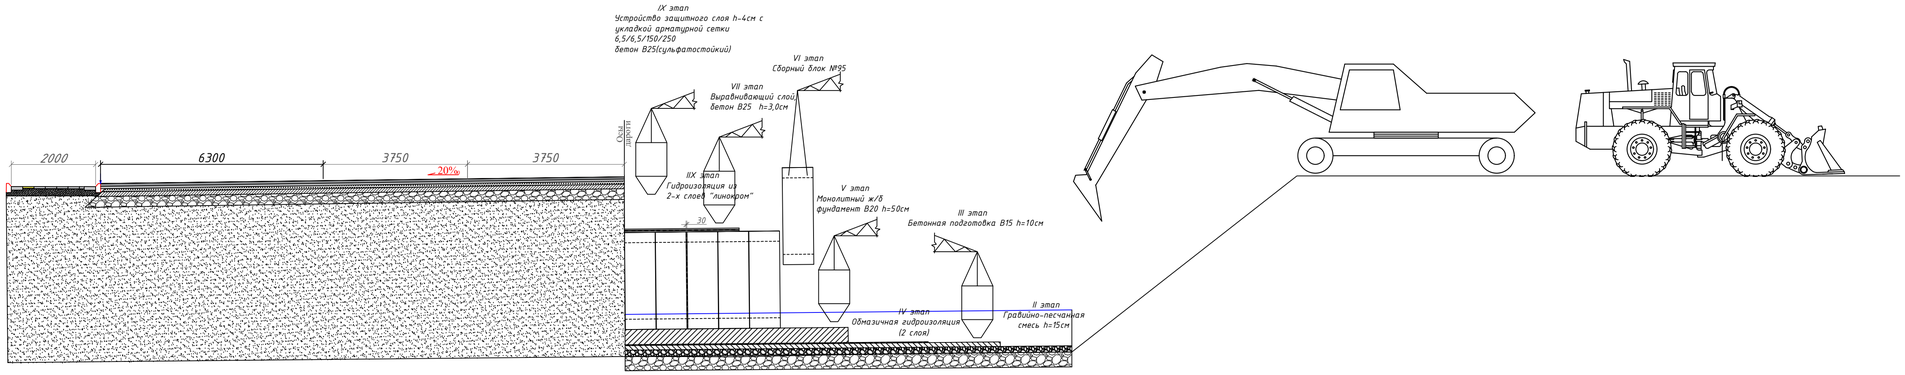

Вторая часть строительного процесса

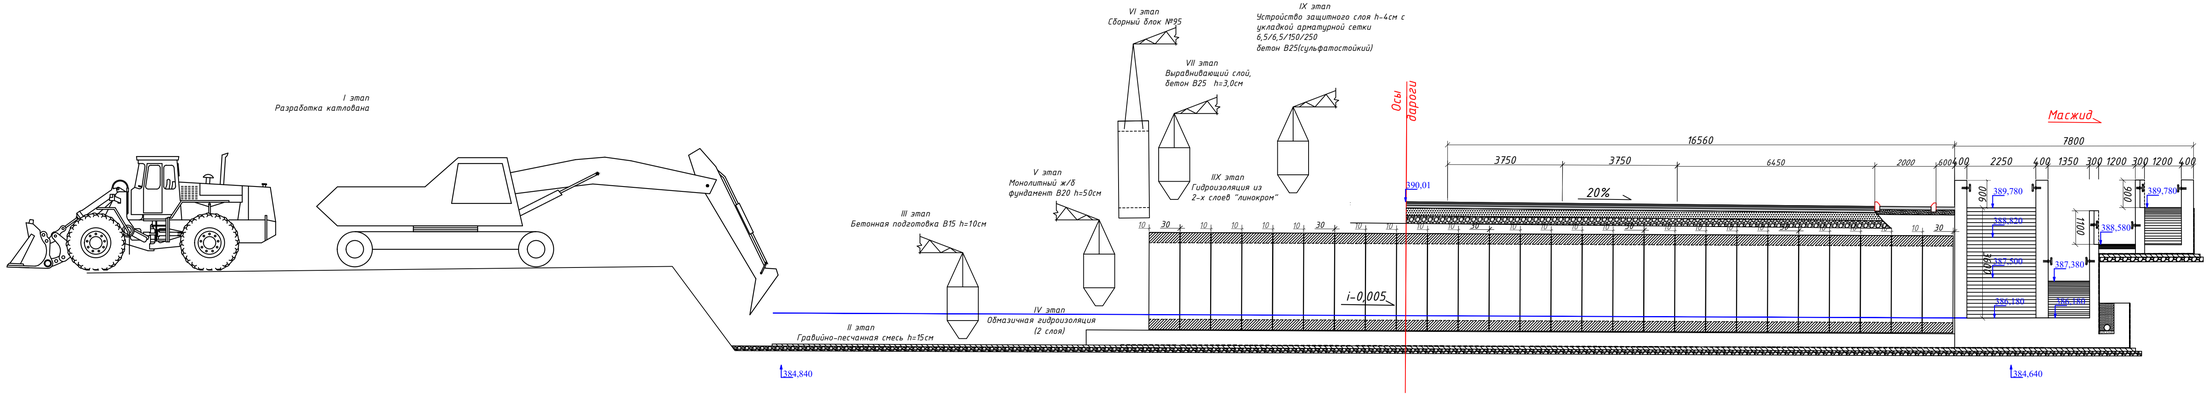

Разрабока котлована для тоннеля и пандусов

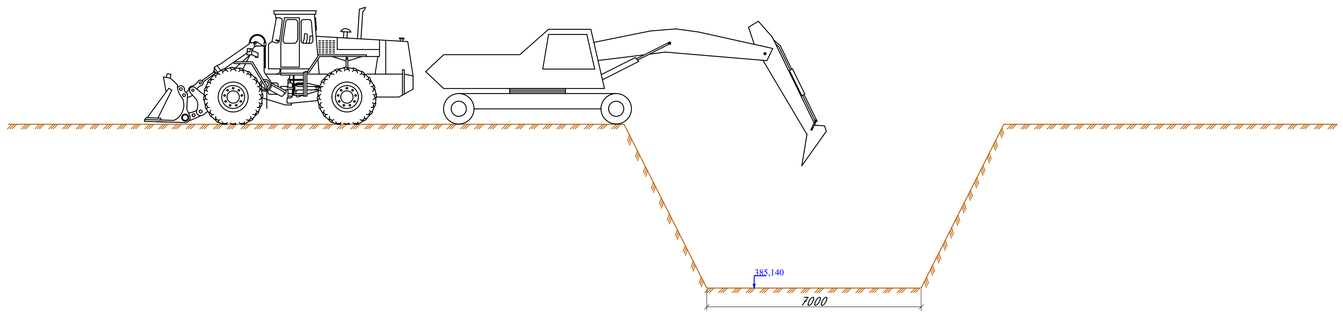

							№279051 от 11.08.2026
							M39Almati-Bishkek-Toshkent-Termiz avtomobil yo'lining 822 km qismida yer osti piyodalar yo' lagini qurish
Изм.	Колуч.	Лист	№док.	Подпись	Дата		
ГИП		Махмудов К				Подземный пешеходный переход	Стадия: РП; Лист: 24; Листов: 34
Составил		Умматов М					
Проверил		Жалилов Р				Технолотческая схема сооружения пешеходного перехода	YO'LINJINIRING LOYIHA

Формат А1

Согласовано

Взам. рег.№

Дата регистр.

Рег. №