

Верхний слой покрытия из горячей плотной м/з а/б смеси типа Б марки I по ГОСТ 9128-2013 - 0,05


Нижний слой покрытия из горячей пористой кр/з а/б смеси марки I по ГОСТ 9128-2013 - 0,07

Верхний слой основания из горячей высокопористой кр/з а/б смеси марки I по ГОСТ 9128-2013 - 0,09

Средний слой основания из щебёночно-гравийно-песчаные смеси, при максимальном размере зёрен С4-0,25


Нижний слой основания из гравийно-песчаной смеси по ГОСТ 25607-2009 смесь С4 - 0,25

М 1:100

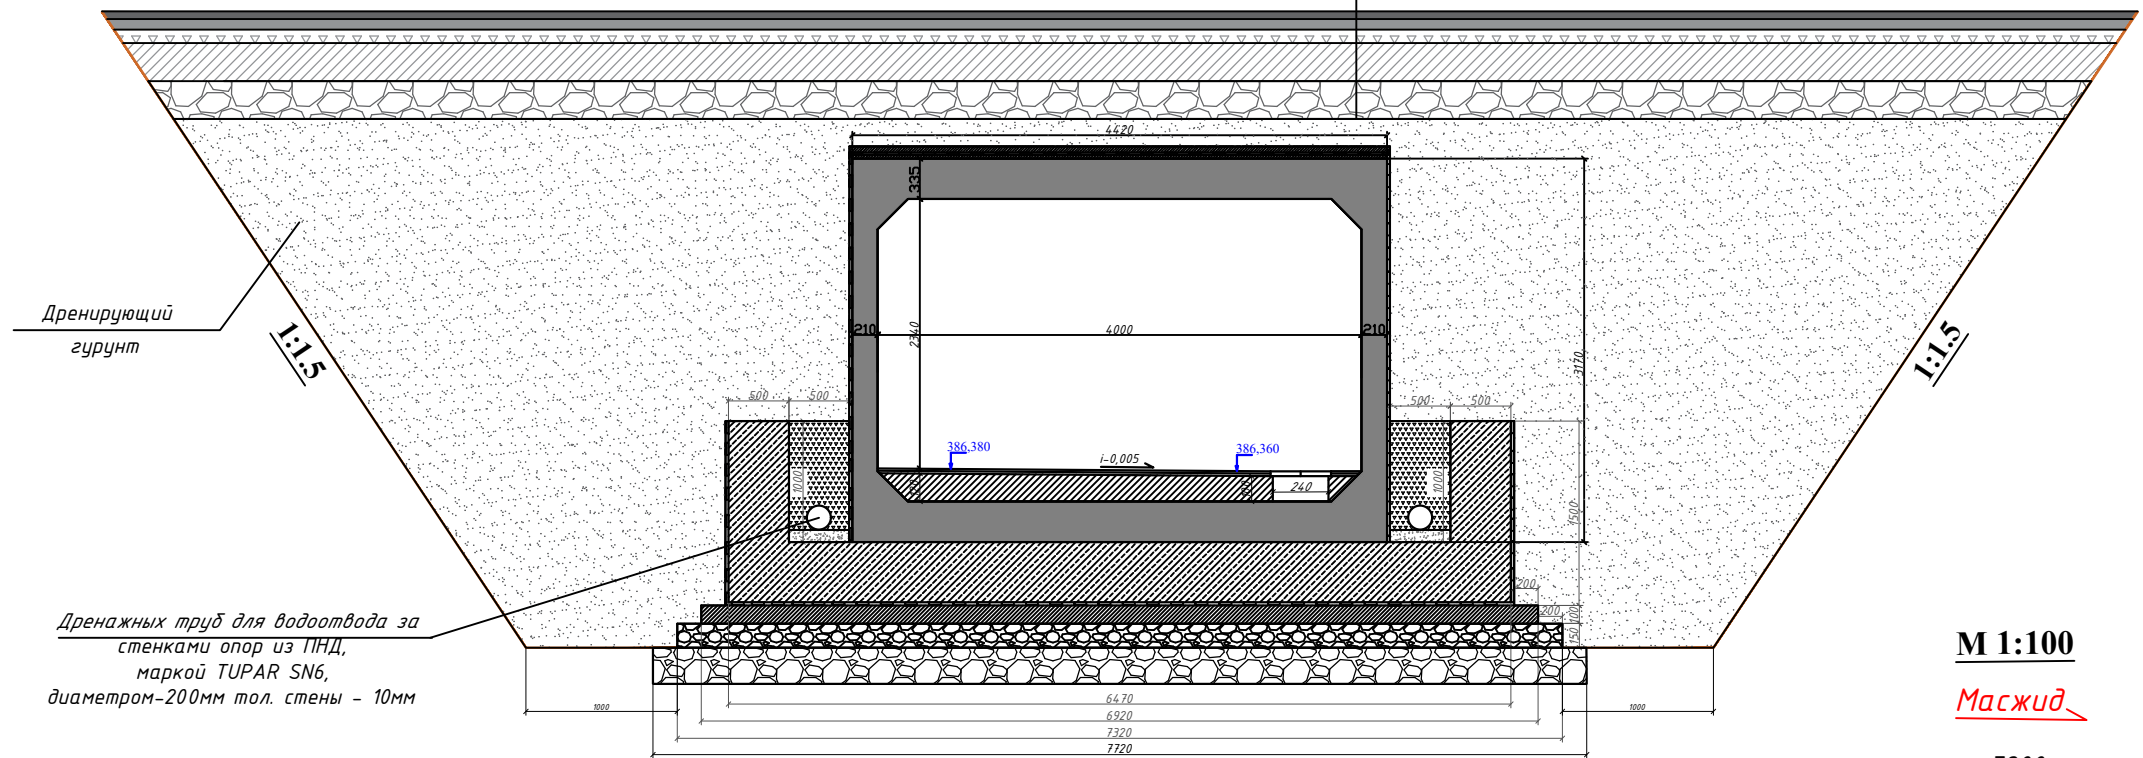


М 1:100

Д025а у́ли

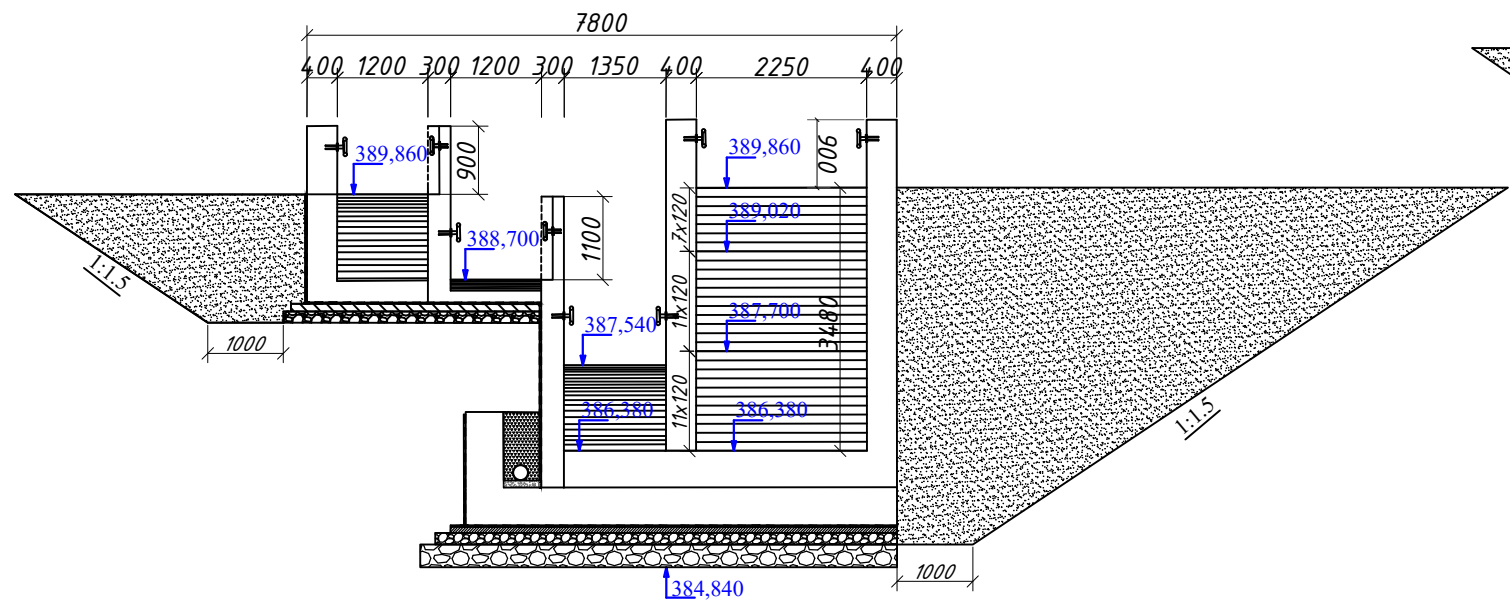

М 1:100

Масжид

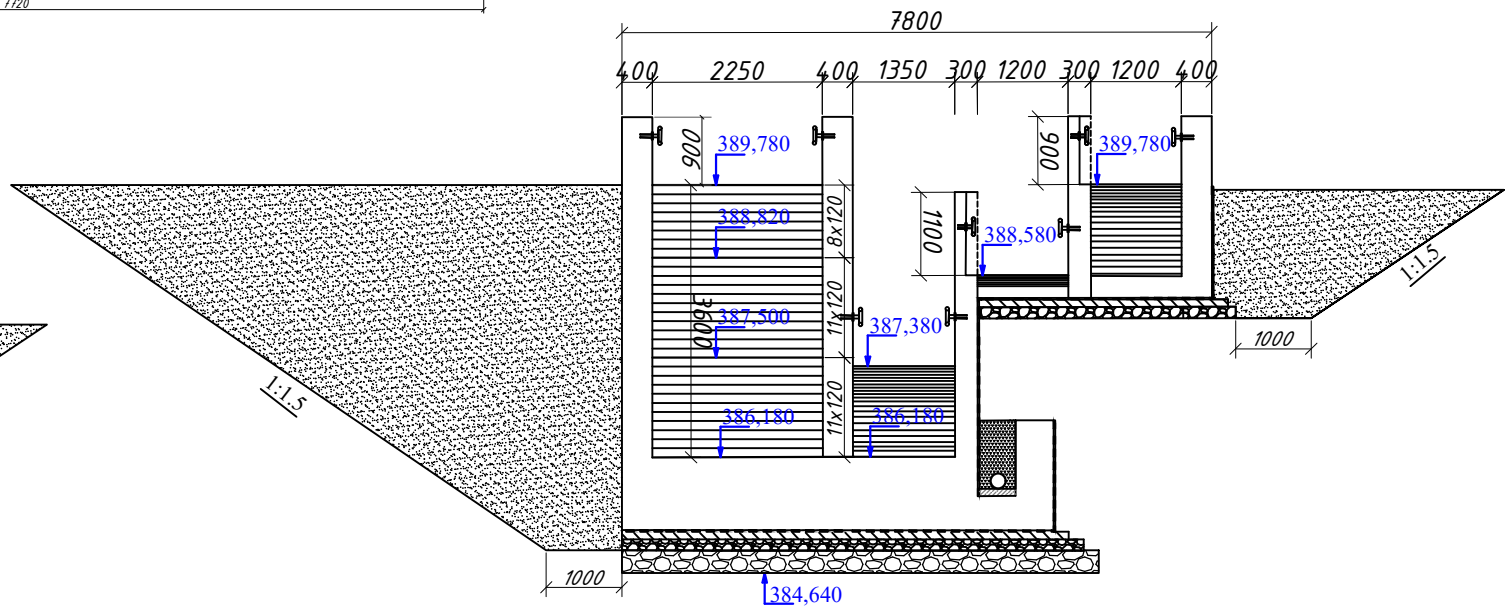

						№279051 от 11.08.2026			
						M39 Almati-Bishkek-Toshkent-Termiz avtomobil yo'lining 822 km qismida yer osti piyodalar yo'lagini qurish			
Изм.	Кол.уч.	Лист	№ док.	Подпись	Дата	Подземный пешеходный переход	Стадия	Лист	Листов
Гип	Махмудов К						РП	6	34
Составил	Умматов М								
Проверил	Жалилов Р					Основных земляных работ			
						YOLINJINIRING LOYIHA			
						Формат А4х3			