
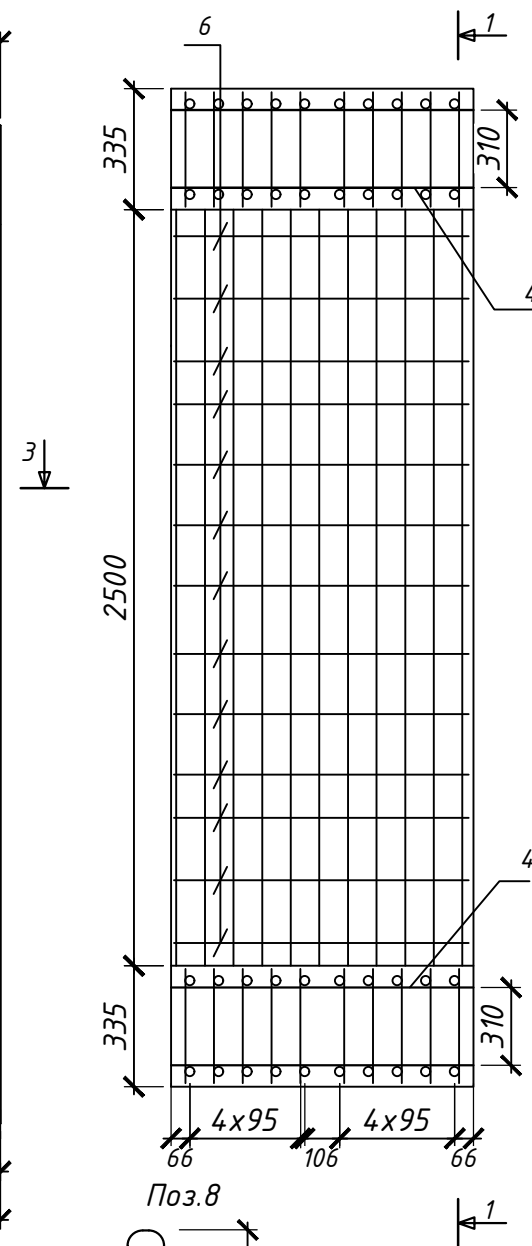
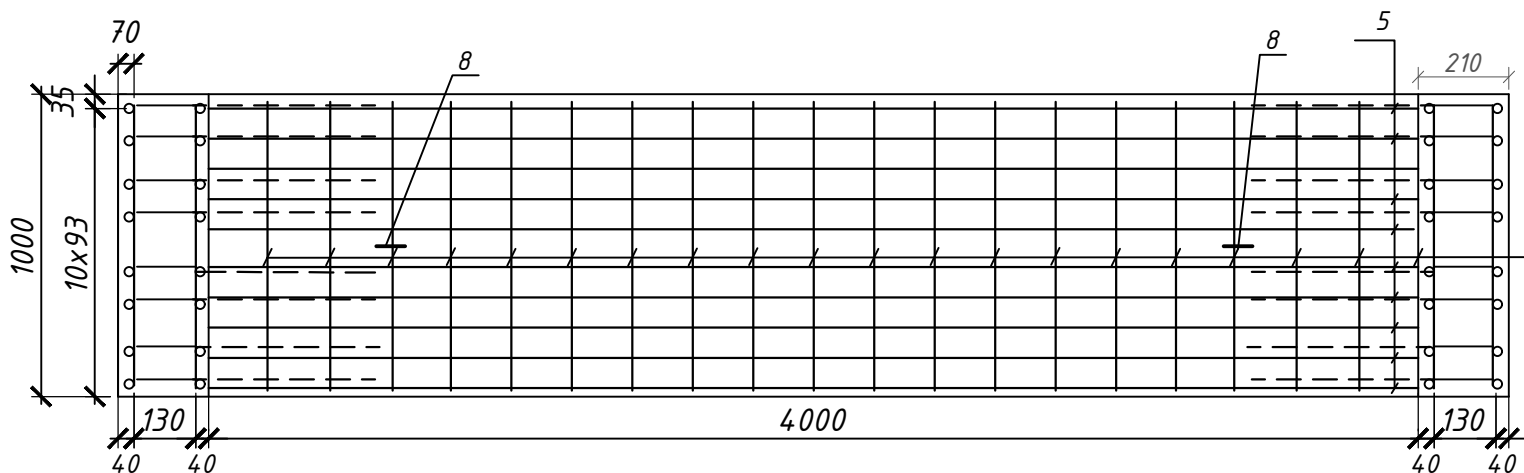


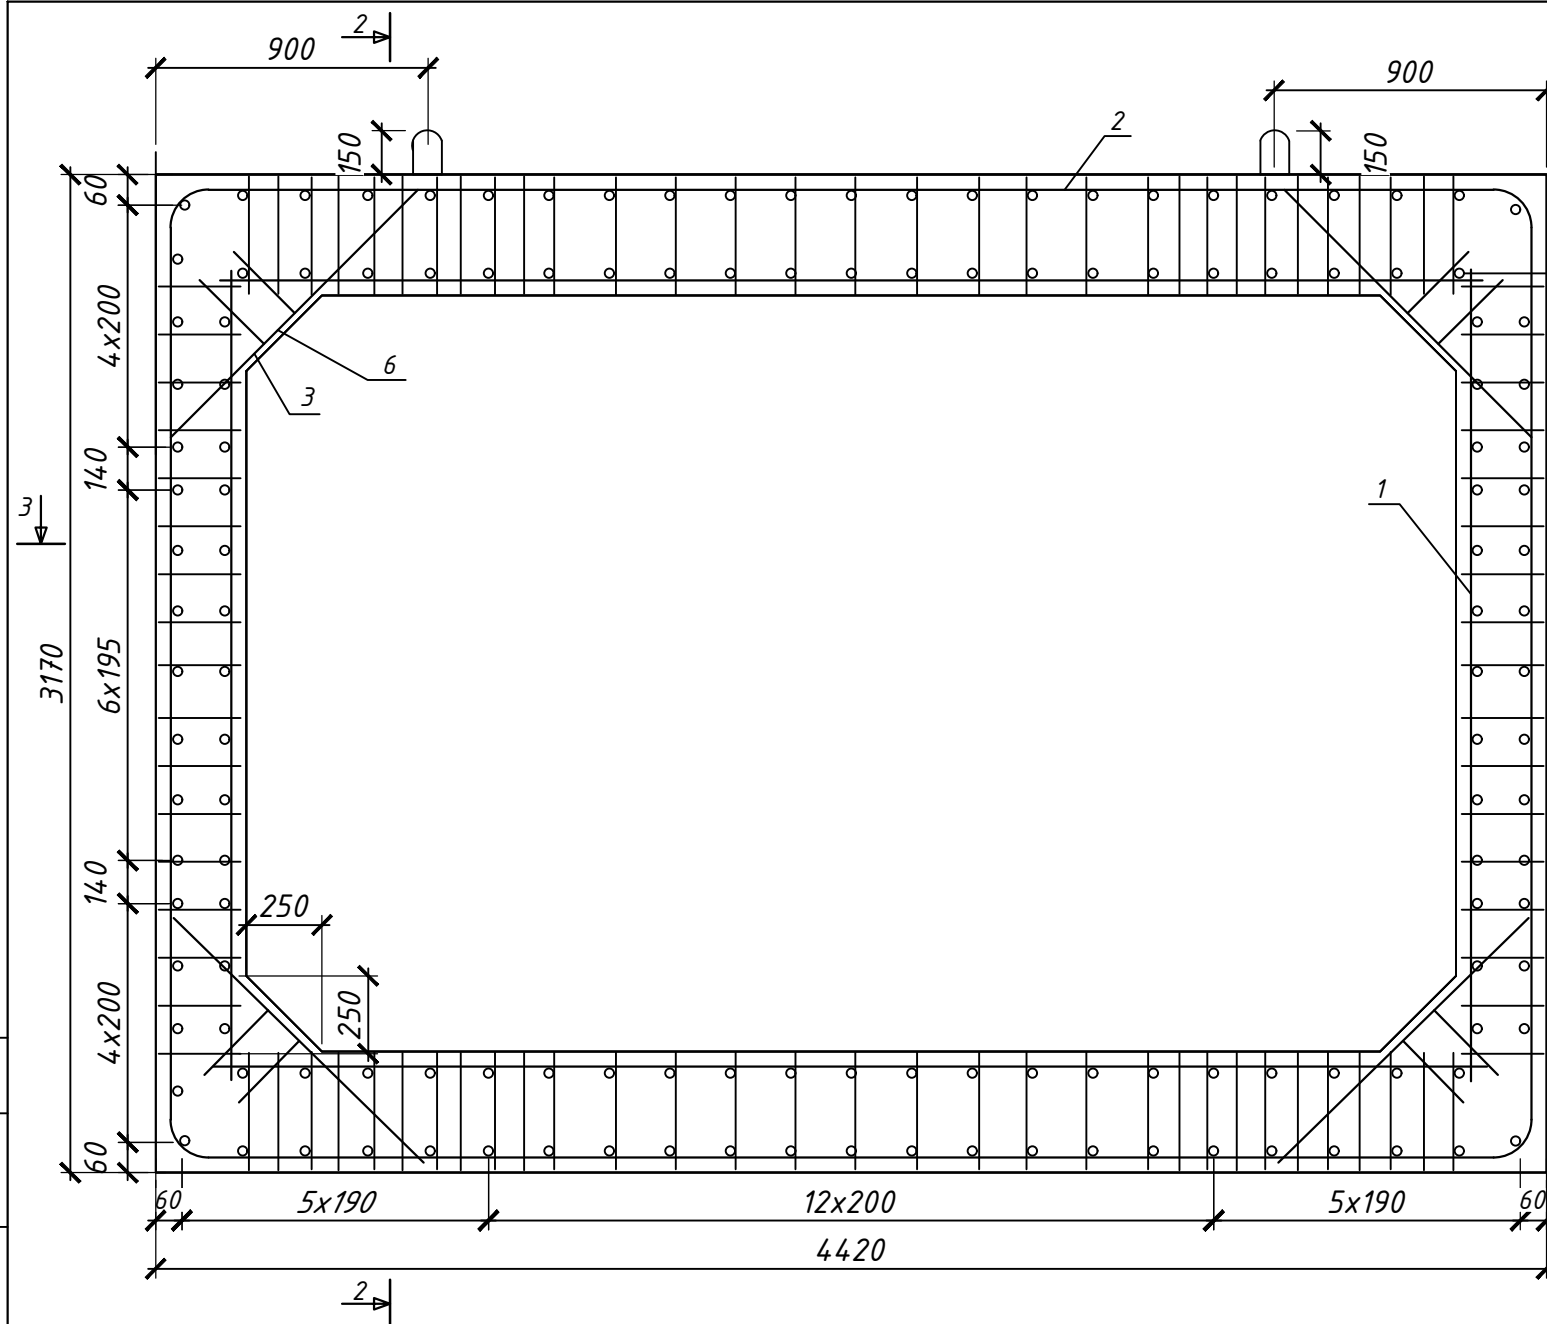

Пов.	Наименование	Кол-во	Обозначение документа
1	Каркас КР41	16	3.501.104UZ-03 "Д"-21
2	Каркас КР42	20	3.501.104UZ-03 "Д"-22
3	Каркас КР74	20	3.501.104UZ-03 "Д"-23
4	d-32 А-400, L=4160, 26,25кг	8	
5	d-25 А-400 L=2650, 10,20кг	6	
6	d-6 А-240, L=960, 0,38кг	102	
7	d-10 А-400, L=960, 0,55кг	38	
8	d-25 А-400, L=2400, 9,24кг	4	
	Бетон В35. м3	4,0	
	Масса, т	10,0	

Примечание:

1. Марка бетона по водонепроницаемости не ниже W6, по морозостойкости F200-F300 в зависимости от температуры наружного воздуха района эксплуатации.
2. Арматура по ГОСТ 5781-82 периодического профиля из горячекатаной низколегированной стали класса А-400 марки 25Г2С (35ГС), гладкая из горячекатаной углеродистой стали класса А-240 марки СтЗсп.
3. Порядок сборки пространственного арматурного каркаса приведен в пояснительной записке.
4. Ведомость расхода стали приведена на чертеже 3.501-104.UZ.03"Д"-20.
5. Допускается изготовление звеньев длиной 39 шт. При этом количество каркасов и отдельных стержней принимается пропорционально длине звена.

						№279051 om 11.08.2026			
						M39 Almati-Bishkek-Toshkent-Termiz avtomobll yo'lining 822 km qismida yer osti piyodalar yo' lagini qurish			
Изм.	Кол.уч.	Лист	№док.	Подпись	Дата				
ГИП		Махмудов К							Стадия
Составил		Умматов М							Лист
Проверил		Жалилов Р							Листов
						Подземный пешеходный переход			РП
									7
									34
						Блок Б-95			