
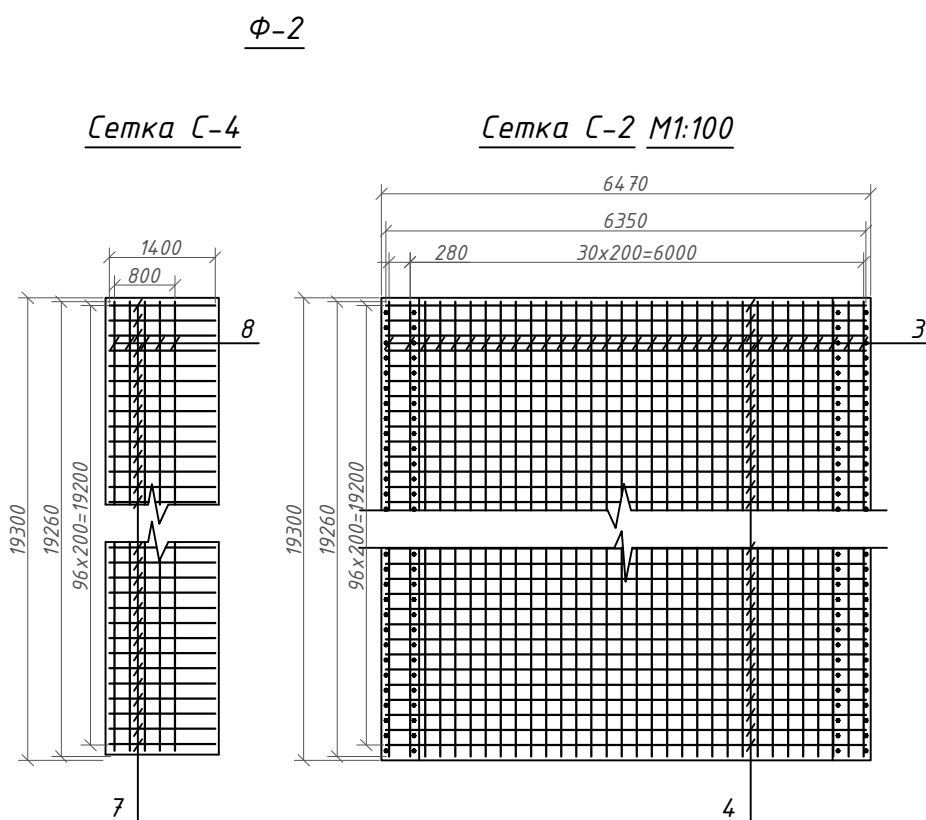
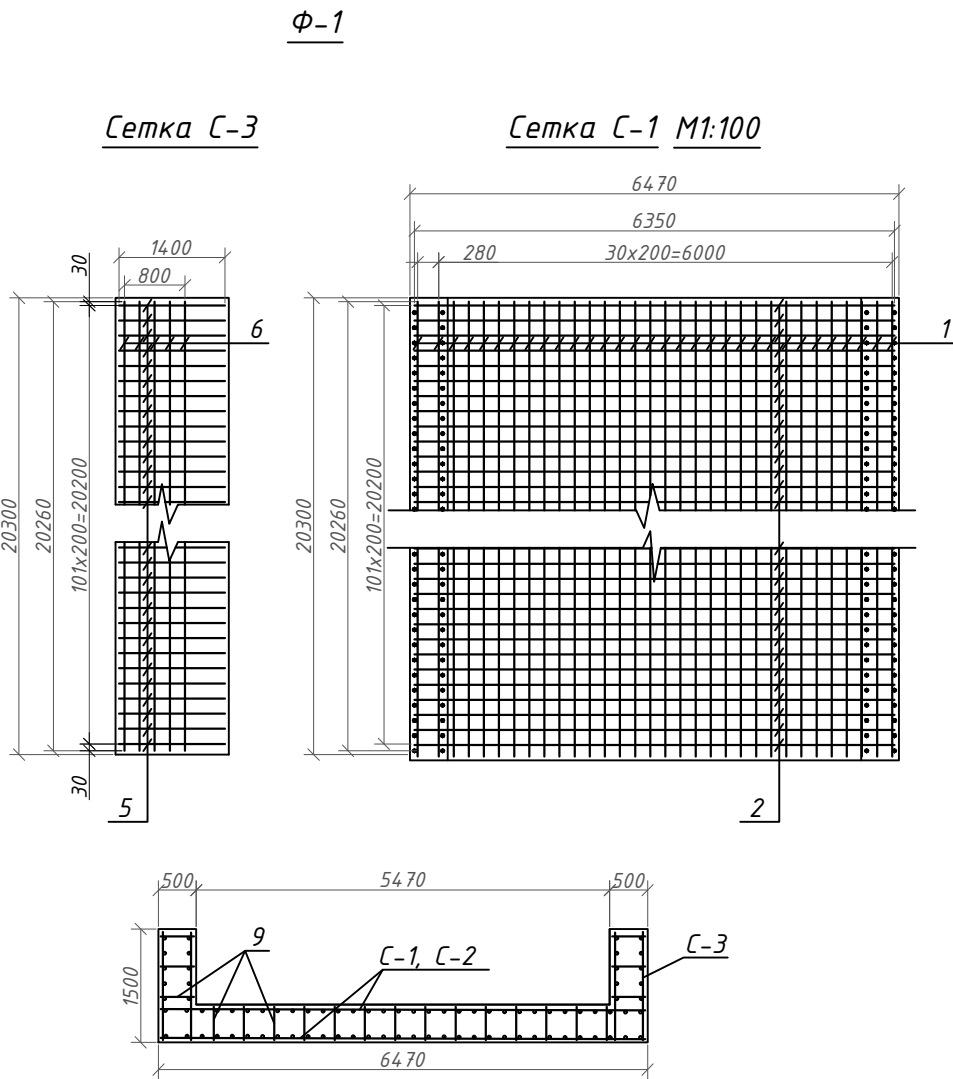


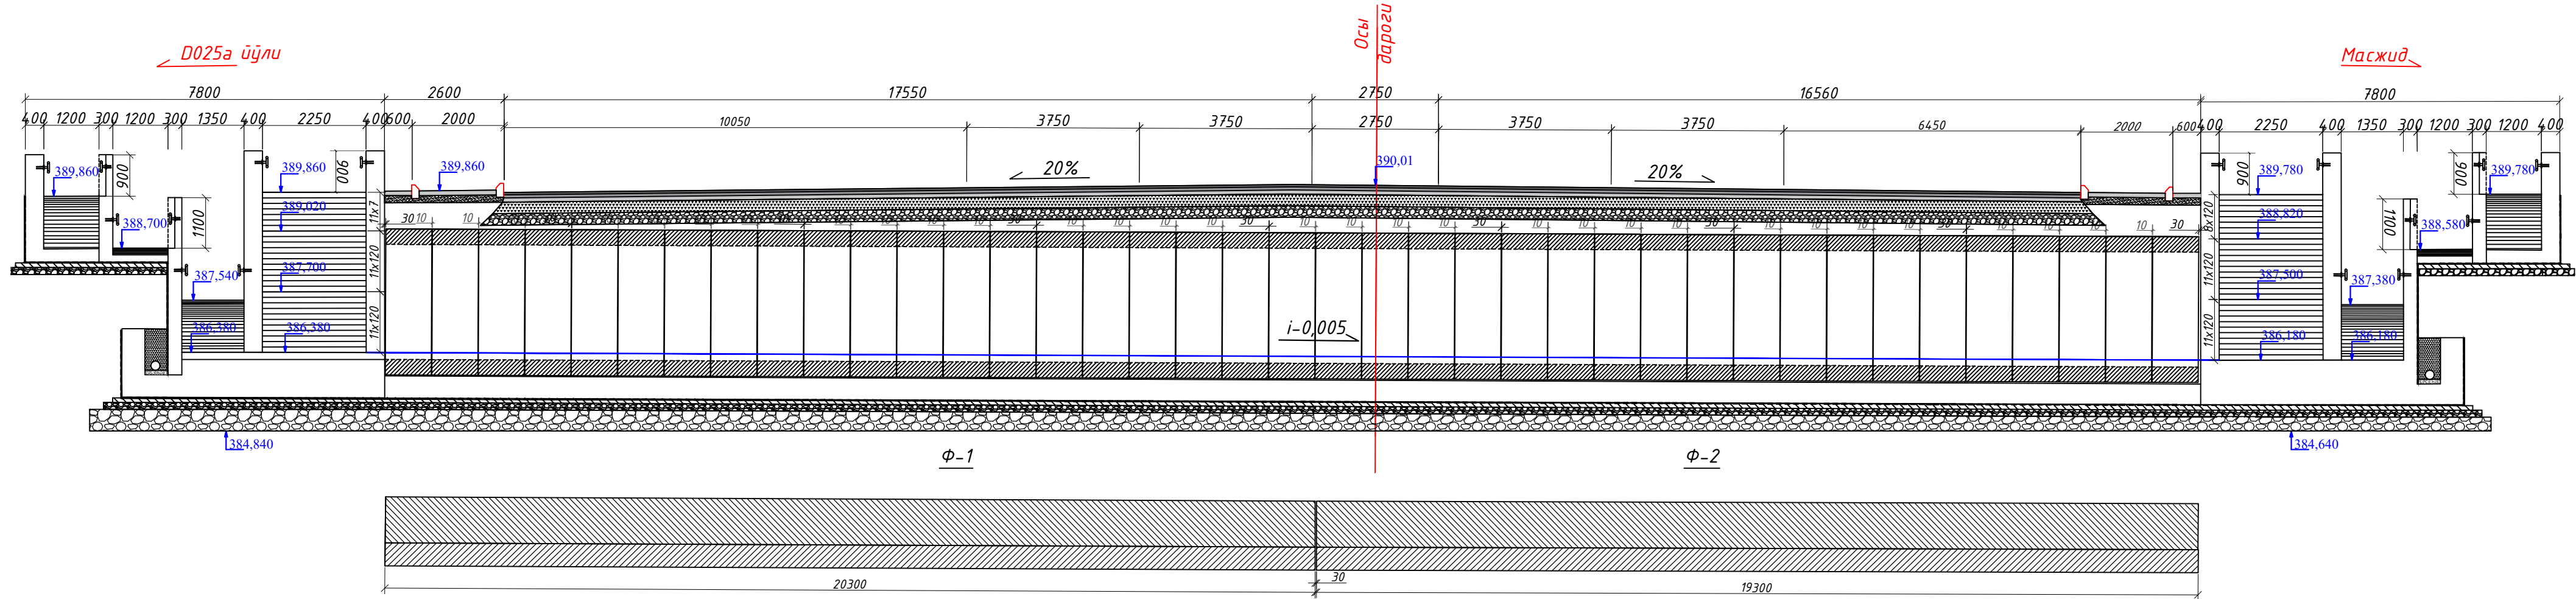

Спецификация монолитных конструкций

Марка блока	Наименование	Кол шт.	Объем м³	Класс бетона
	Фундамент	1	167,71	B25
	Бетонная подготовка	1	28,03	B15
	Основания из ГПС	1	44,91	
	Каменной наброски	1	53,2	

ПРЕМЕЧАНИЕ:

- Конструкция фундамента разработана индивидуально.
- Общий вид пешеходного перехода см. лист-№3.
- Материал: бетон конструкционный тяжелый класса В25 по ГОСТ 26633-15, ГОСТ 7473-10 на портландцементе ГОСТ 31108-2020, F200. Арматура стержневая горячекатаная периодического профиля класса А400 марки 35ГС по ГОСТ 34028-2016, ГОСТ 380-05.
- Хомуты (поз N9) устанавливаются в шахматном порядке шагом 600х600мм.
- Размеры на чертеже даны в мм.

Ведомость расхода стали на элемент, кг

Марка элемента	Арматурные изделия			Вязальная проволока	Общий расход
	Арматура класса				
	A240	A400			
	ГОСТ 34028-2016				
		φ12	Итого		
Фундамент	-	7721	7721	55	7776

Спецификация арматуры

Наименование элемента	№ п/п	Диаметр и класс арматуры, мм	Длина единицы, мм	Кол-во, шт	Общая длина, м	Вес, кг	
						1 пм.	Всего
Сетка С1 (2шт)	1	12A400	20260	32	648,3	0,888	1151,42
	2	12A400	6350	102	647,7	0,888	1150,32
Сетка С2 (2шт)	3	12A400	19260	32	616,3	0,888	1094,58
	4	12A400	6350	97	616,0	0,888	1093,93
Сетка С3 (4шт)	5	12A400	1400	102	142,8	0,888	507,23
	6	12A400	20260	5	101,3	0,888	359,82
Сетка С4 (4шт)	7	12A400	1400	97	135,8	0,888	482,36
	8	12A400	19260	5	96,3	0,888	342,06
Отдельные стержни	9	12A400	440	3940	1733,6	0,888	1539,44
Всего							7721,14
						d-12	7721,14
Вязная проволока						d-3	54,51
Всего							7775,65

№279051 от 11.08.2026					
М39 Almati-Bishkek-Toshkent-Termiz avtomobll yo'lining 822 km qismida yer osti piyodalar yo' lagini qurish					
Изм.	Кол.уч.	Лист	№ док.	Подпись	Дата
ГИП	Махмудов К				
Составил	Умматов М				
Проверил	Жалилов Р				
Подземный пешеходный переход					Стадия
					Лист
					Листов
Конструкция и армирование фундамента пешеходного перехода					
YOLINJINIRING LOYIHA					
Формат А3					