



M 1:50

1. Выравнивающий слой, бетон В25 $h=3,0\text{см}$
 2. Гидроизоляция из 2-х слоев "линокром"
 3. Устройство защитного слоя $h=4\text{см}$ с
 укладкой арматурной сетки 6,5/6,5/150/250
 бетон В25(сульфатостойкий)

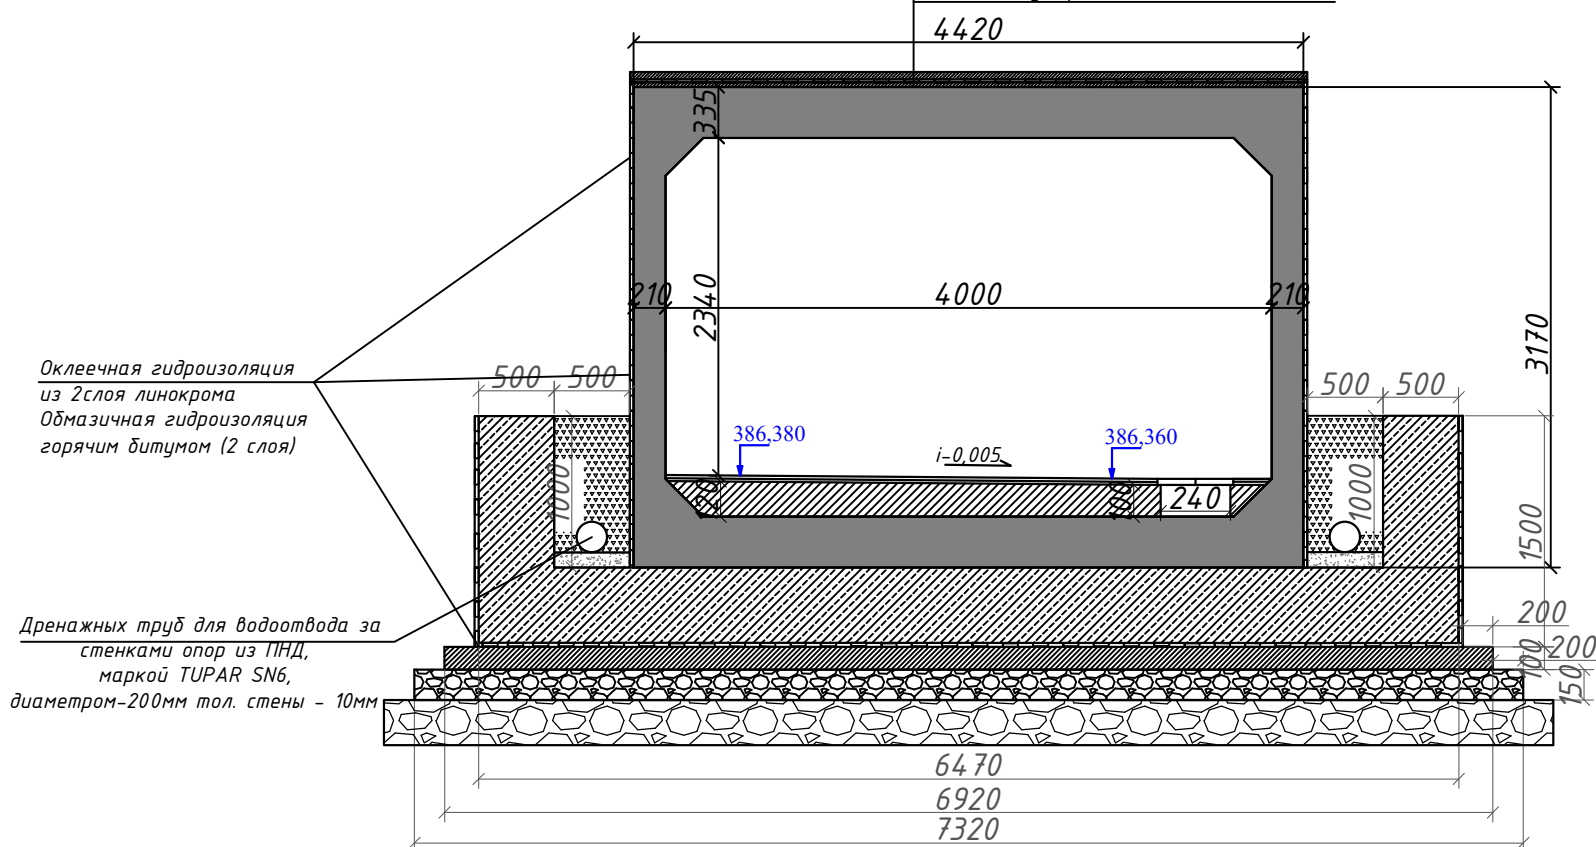


M1:50

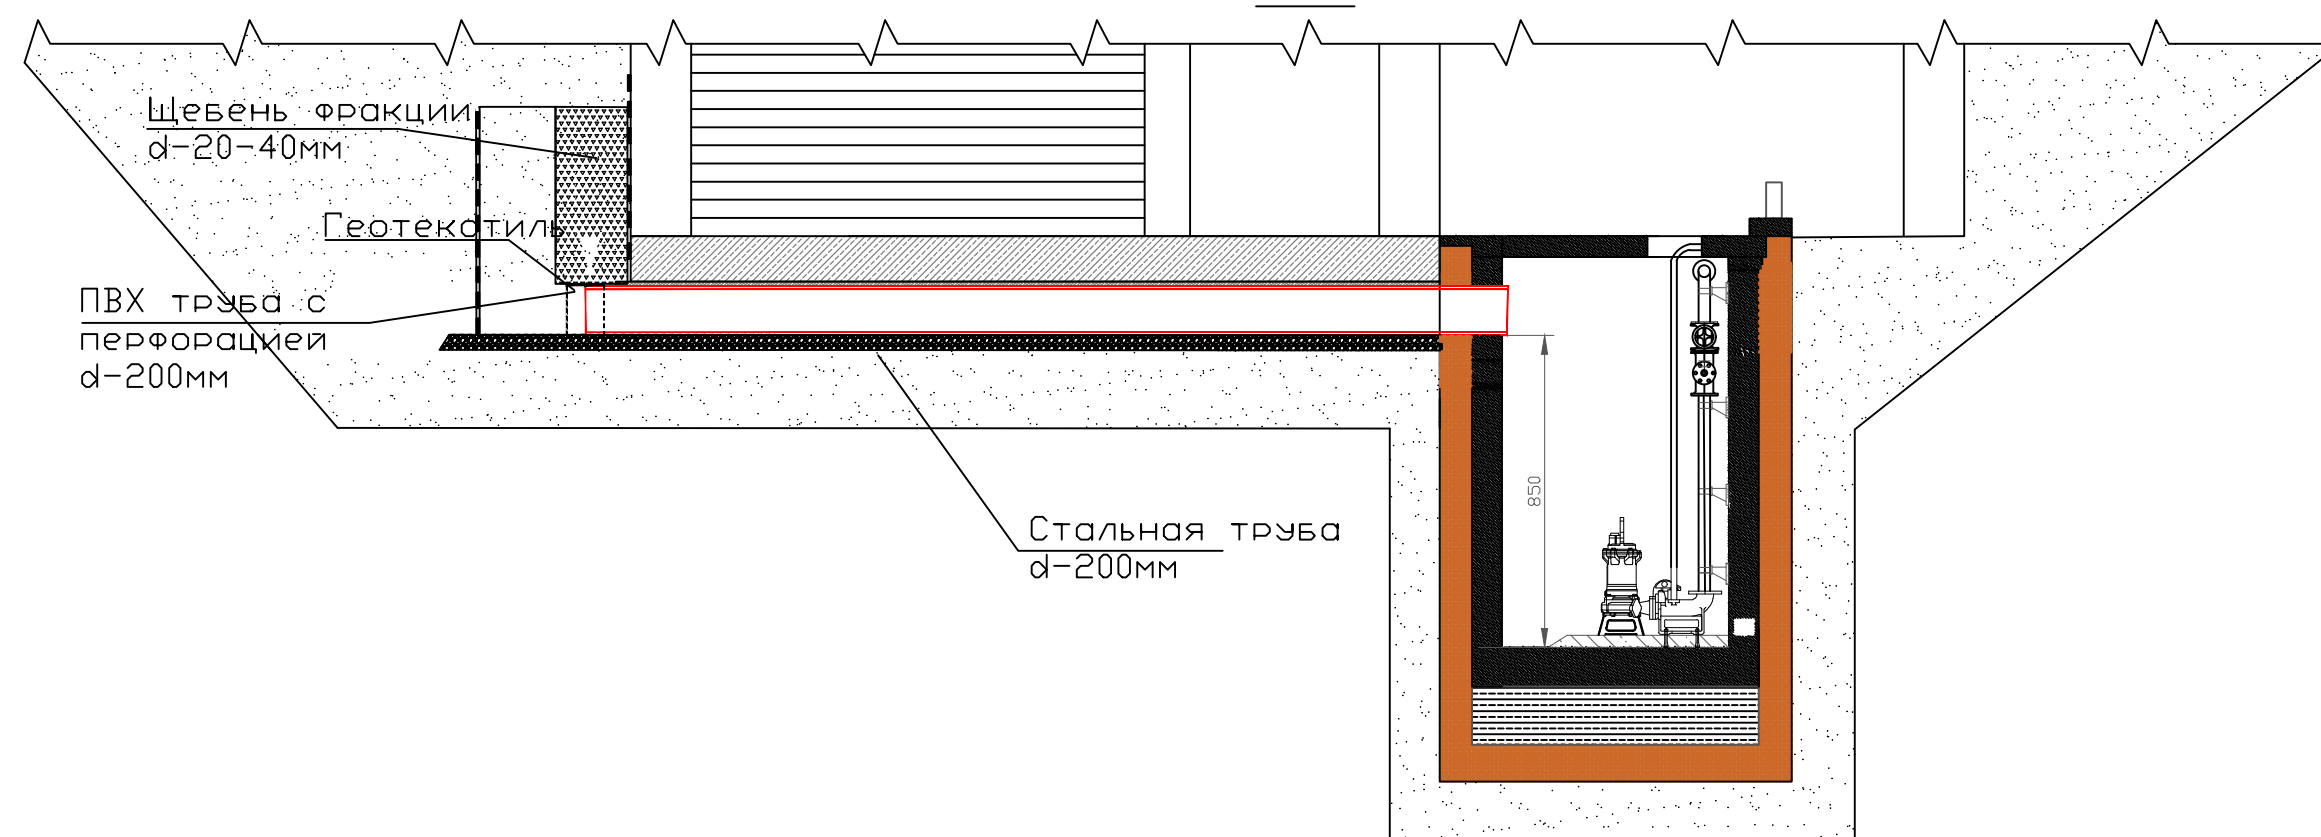

Оклеивная гидроизоляция швов между блоками Б-95 с двумя слоями "Бикром"а	м2	372,0
Защита из горячей асбестобитумней мастикой	м2	170,6
Битум	тн	0,385
Отсыпка под дренажных труб природным песком, толщиной-10см	м3	8,4
Геотекстиль	м2	39,6
Устройство дренажных труб для водоотвода за стенками опор из ПНД, маркой TUPAR SN6, диаметром-200мм тол. стены - 10мм	пм	104,0
	кг	602,1
трайник d-200,	шт	1,0
Отвод 90° d-200,	шт	5,0
переходник между ПНД и металл. труб 200х194	шт	2
	пм	7,8
	тн	0,217
Труба стальная водопроводная диаметром d- 194мм толщ - 6мм		
Щебень с фракциями 20-40мм для отсыпки над дренажных труб	м3	34,0

Дренажных труб для
водоотвода за

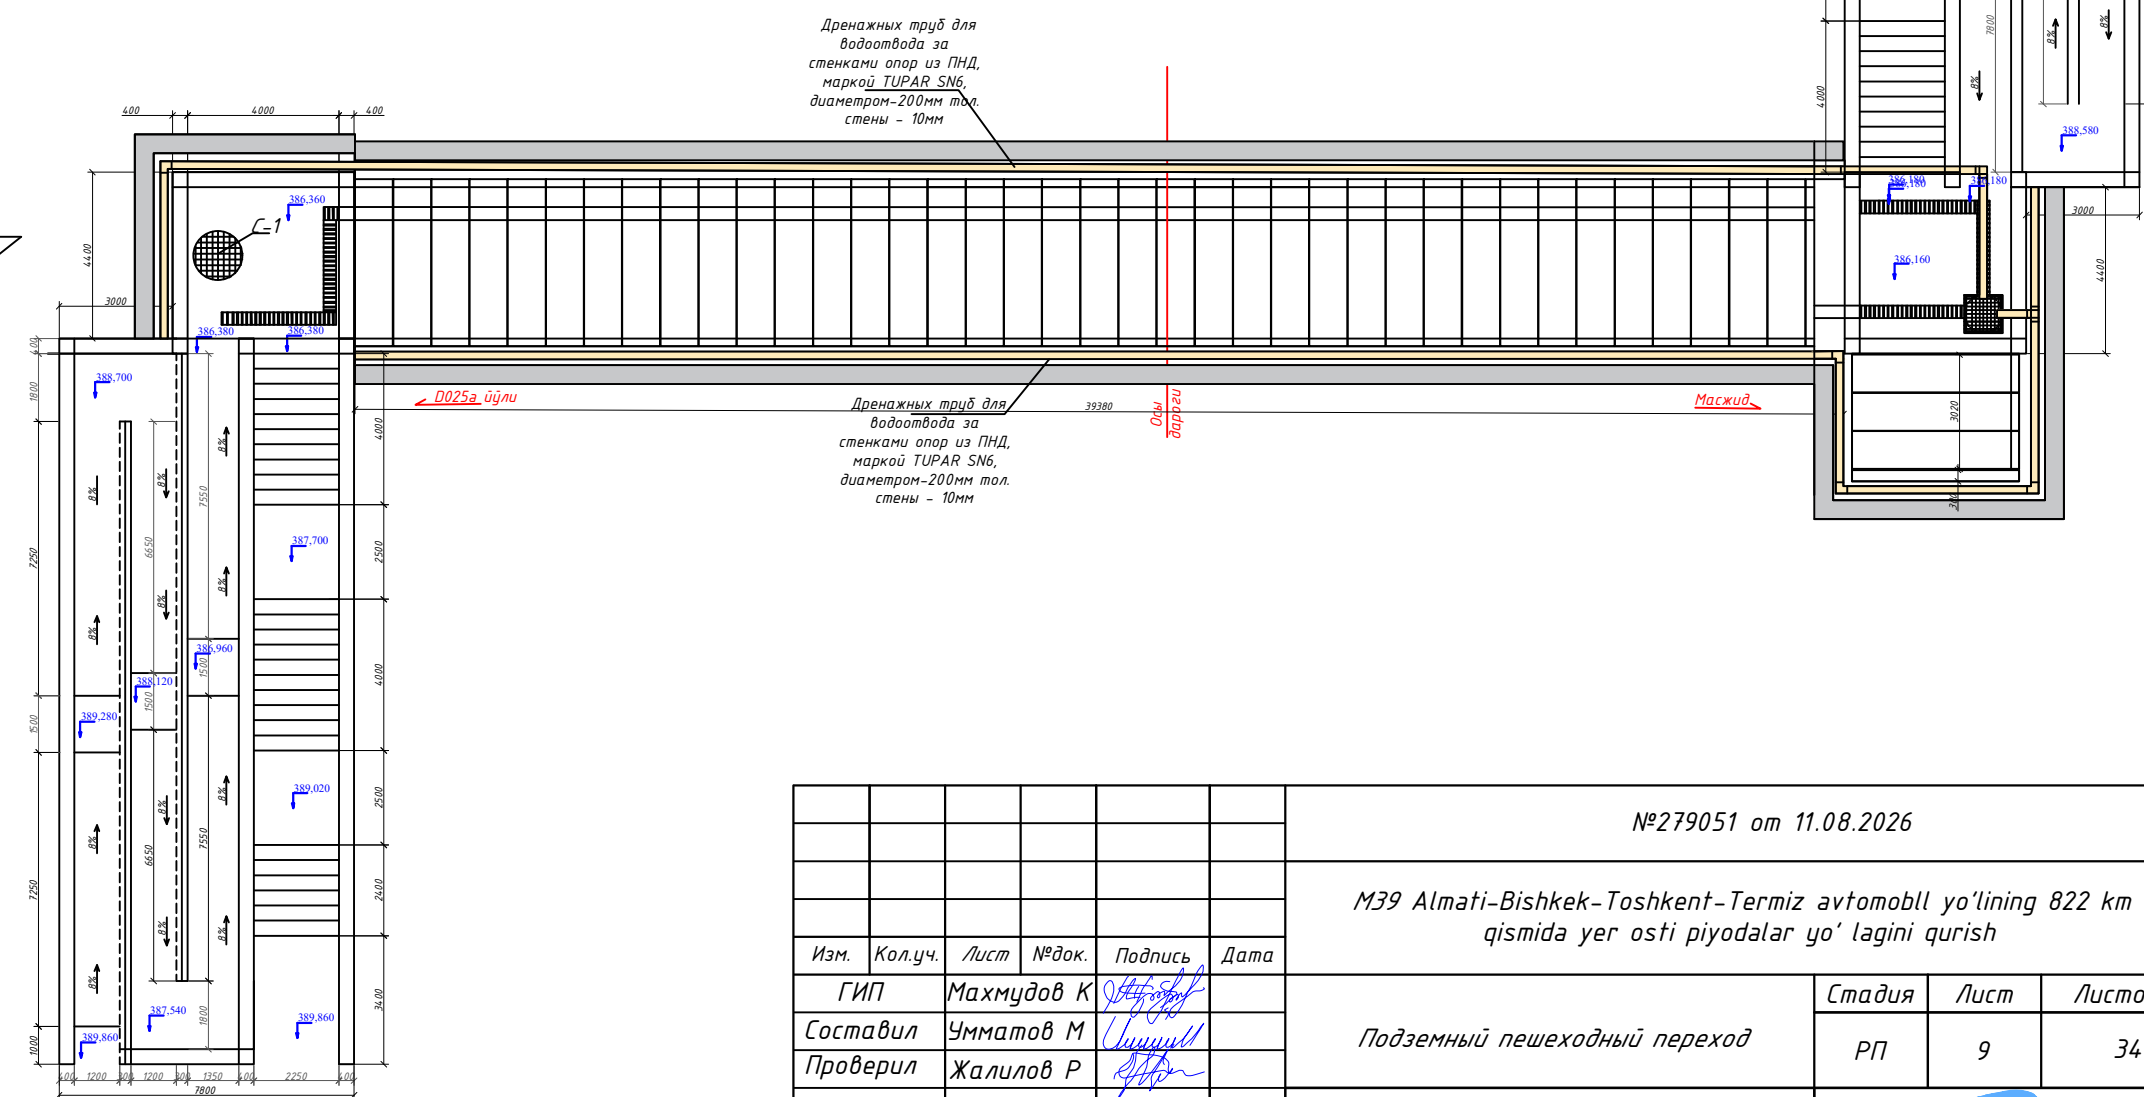

						№279051 от 11.08.2026			
						M39 Almati-Bishkek-Toshkent-Termiz avtomobl yo'lining 822 km qismida yer osti piyodalar yo' lagini qurish			
Изм.	Кол.уч.	Лист	№ док.	Подпись	Дата	Подземный пешеходный переход	Стадия	Лист	Листов
ГИП	Махмудов К						РП	9	34
Составил	Умматов М								
Проверил	Жалилов Р								
						План дренажных труб для водоотвода за стенками опор из ПНД			