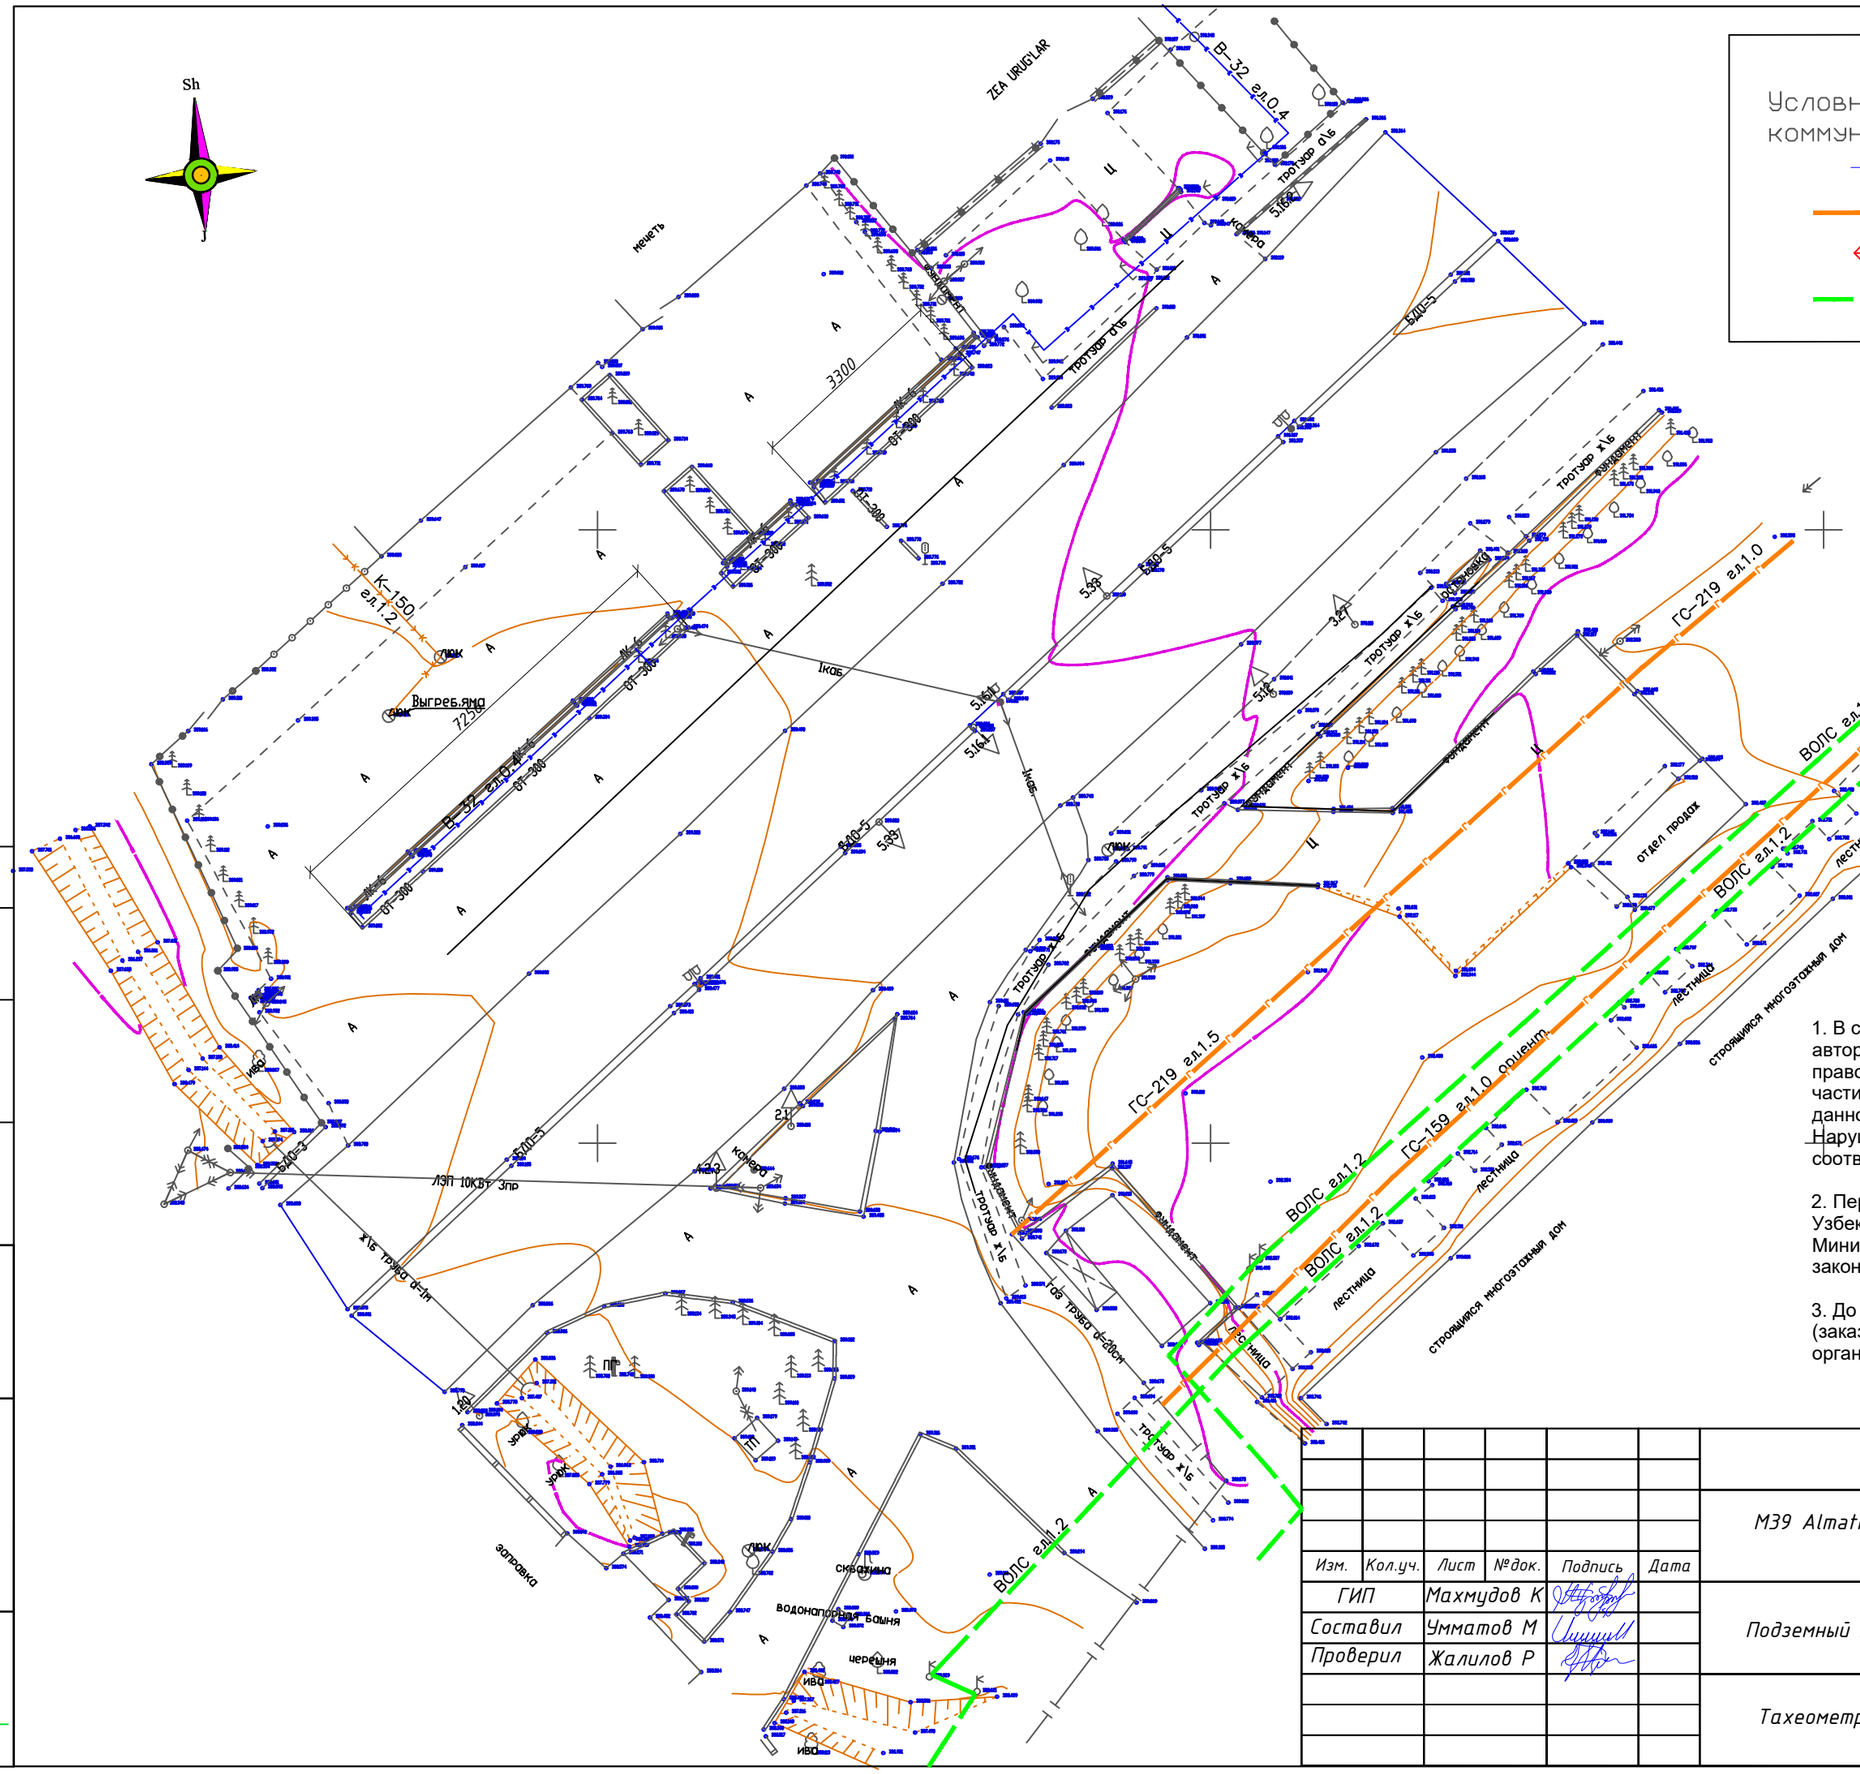

Условные обозначения подземных инженерных коммуникаций

- водопровод
- ГС–219 ел.1.0
- ЛЭП
- ВОЛС ел.1.2

Примечание:

1. В соответствии с Законом Республики Узбекистан «Об авторском праве и смежных правах» запрещается без согласия правообладателя копирование, распространение, полное или частичное воспроизведение, а также передача третьим лицам данного произведения, охраняемого авторским правом. Нарушение указанных требований влечёт ответственность в соответствии с законодательством Республики Узбекистан.

2. Передача данного документа нерезидентам Республики Узбекистан осуществляется только с разрешения Кабинета Министров Республики Узбекистан в порядке, установленном законодательством.

3. До начала земляных (раскопочных) работ подрядчик (заказчик) обязан вызвать представителей эксплуатирующих организаций.

Масштаб 1:500

Изм.	Кол.уч.	Лист	№док.	Подпись	Дата	№279051 от 11.08.2026		
						M39 Almati-Bishkek-Toshkent-Termiz avtomobil yo'lining 822 km qismida yer osti piyodalar yo' lagini qurish		
ГИП		Махмудов К				Подземный пешеходный переход	Стадия	Лист	Листов
Составил		Умматов М					РП	2	6
Проверил		Жалилов Р				Тахеометрическая съемка М1:500	YO'LINJINIRING LOYIHA		

Формат А3

Согласовано

Взам. инв. №

Подп. и дата

Инв. № подл.