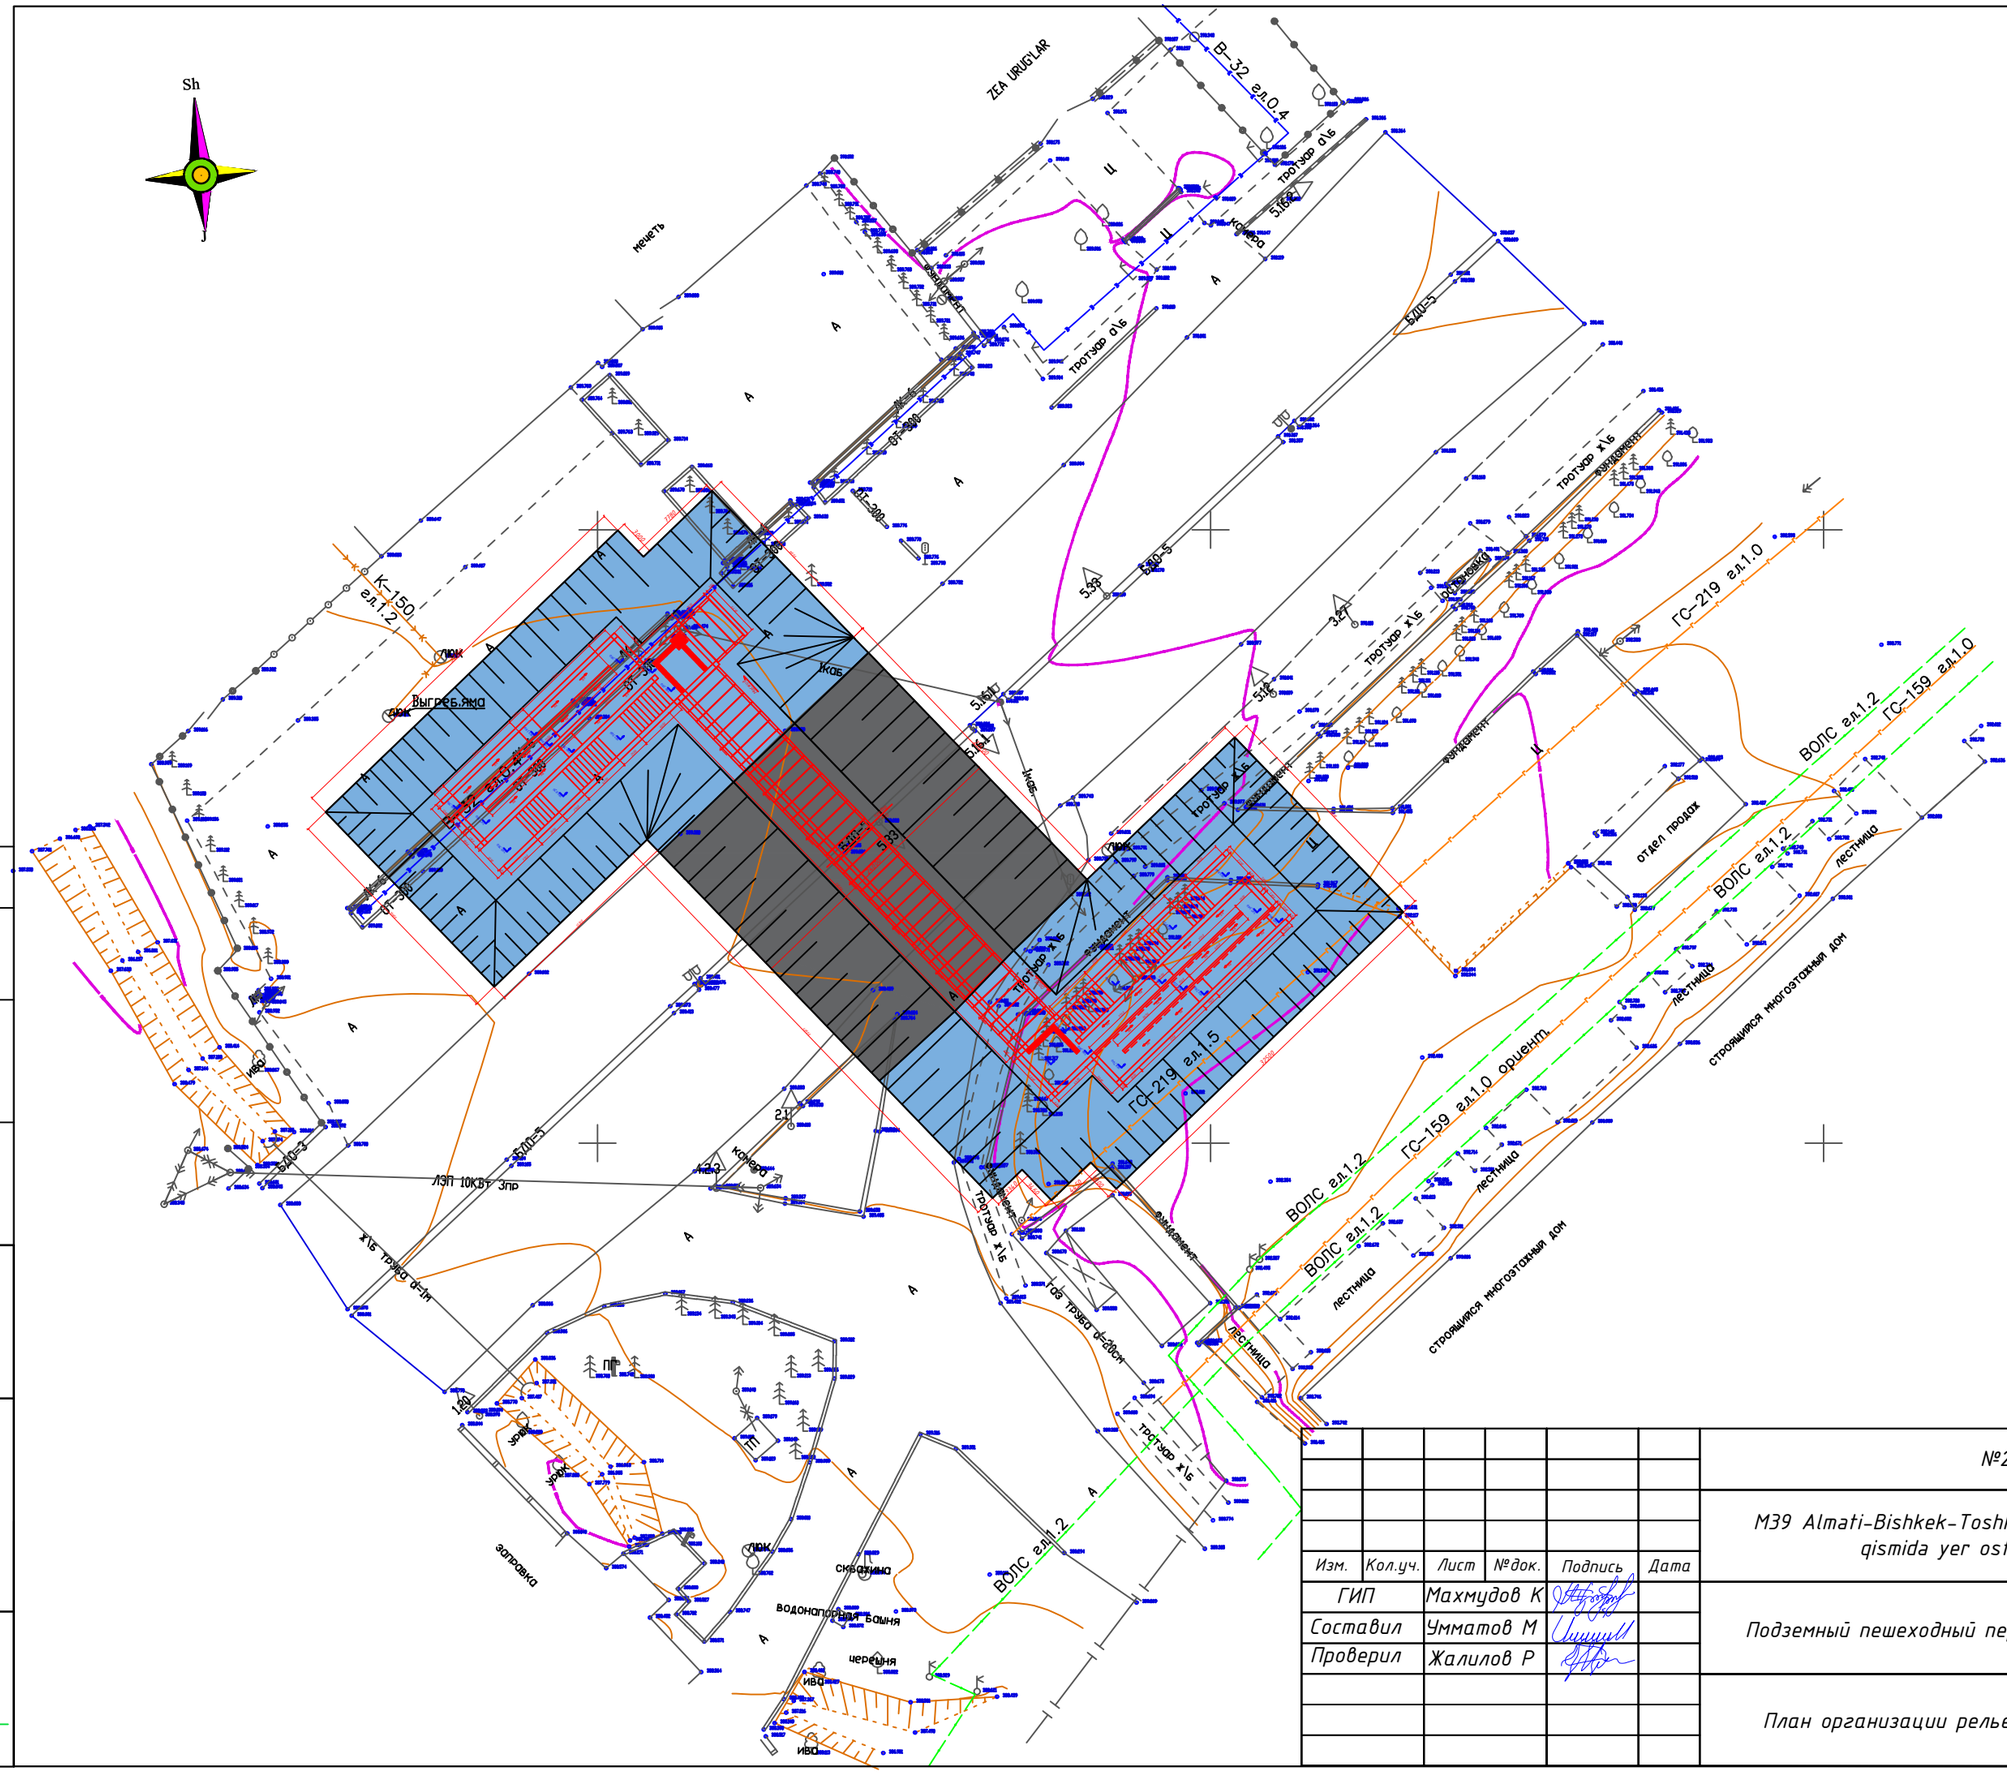


## Условные обозначения

- Проектируемый объект
- Площадь бетон
- Зелёная зона
- Площадь покрытия а/б
- Граница участка

Масштаб 1:500

| Изм. | Кол.уч. | Лист | №док. | Подпись | Дата |
|---|---|---|---|---|---|
| ГИП | | Махмудов К | | | |
| Составил | | Умматов М | | | |
| Проверил | | Жалилов Р | | | |

№279051 от 11.08.2026

M39 Almati-Bishkek-Toshkent-Termiz avtomobil yo'lining 822 km qismida yer osti piyodalar yo' lagini qurish

Подземный пешеходный переход

| Стадия | Лист | Листов |
|---|---|---|
| РП | 4 | 6 |

План организации рельефа

YO'LINJINIRING LOYIHA

Согласовано

Взам. инв. №

Подп. и дата

Инв. № подл.

Формат А3