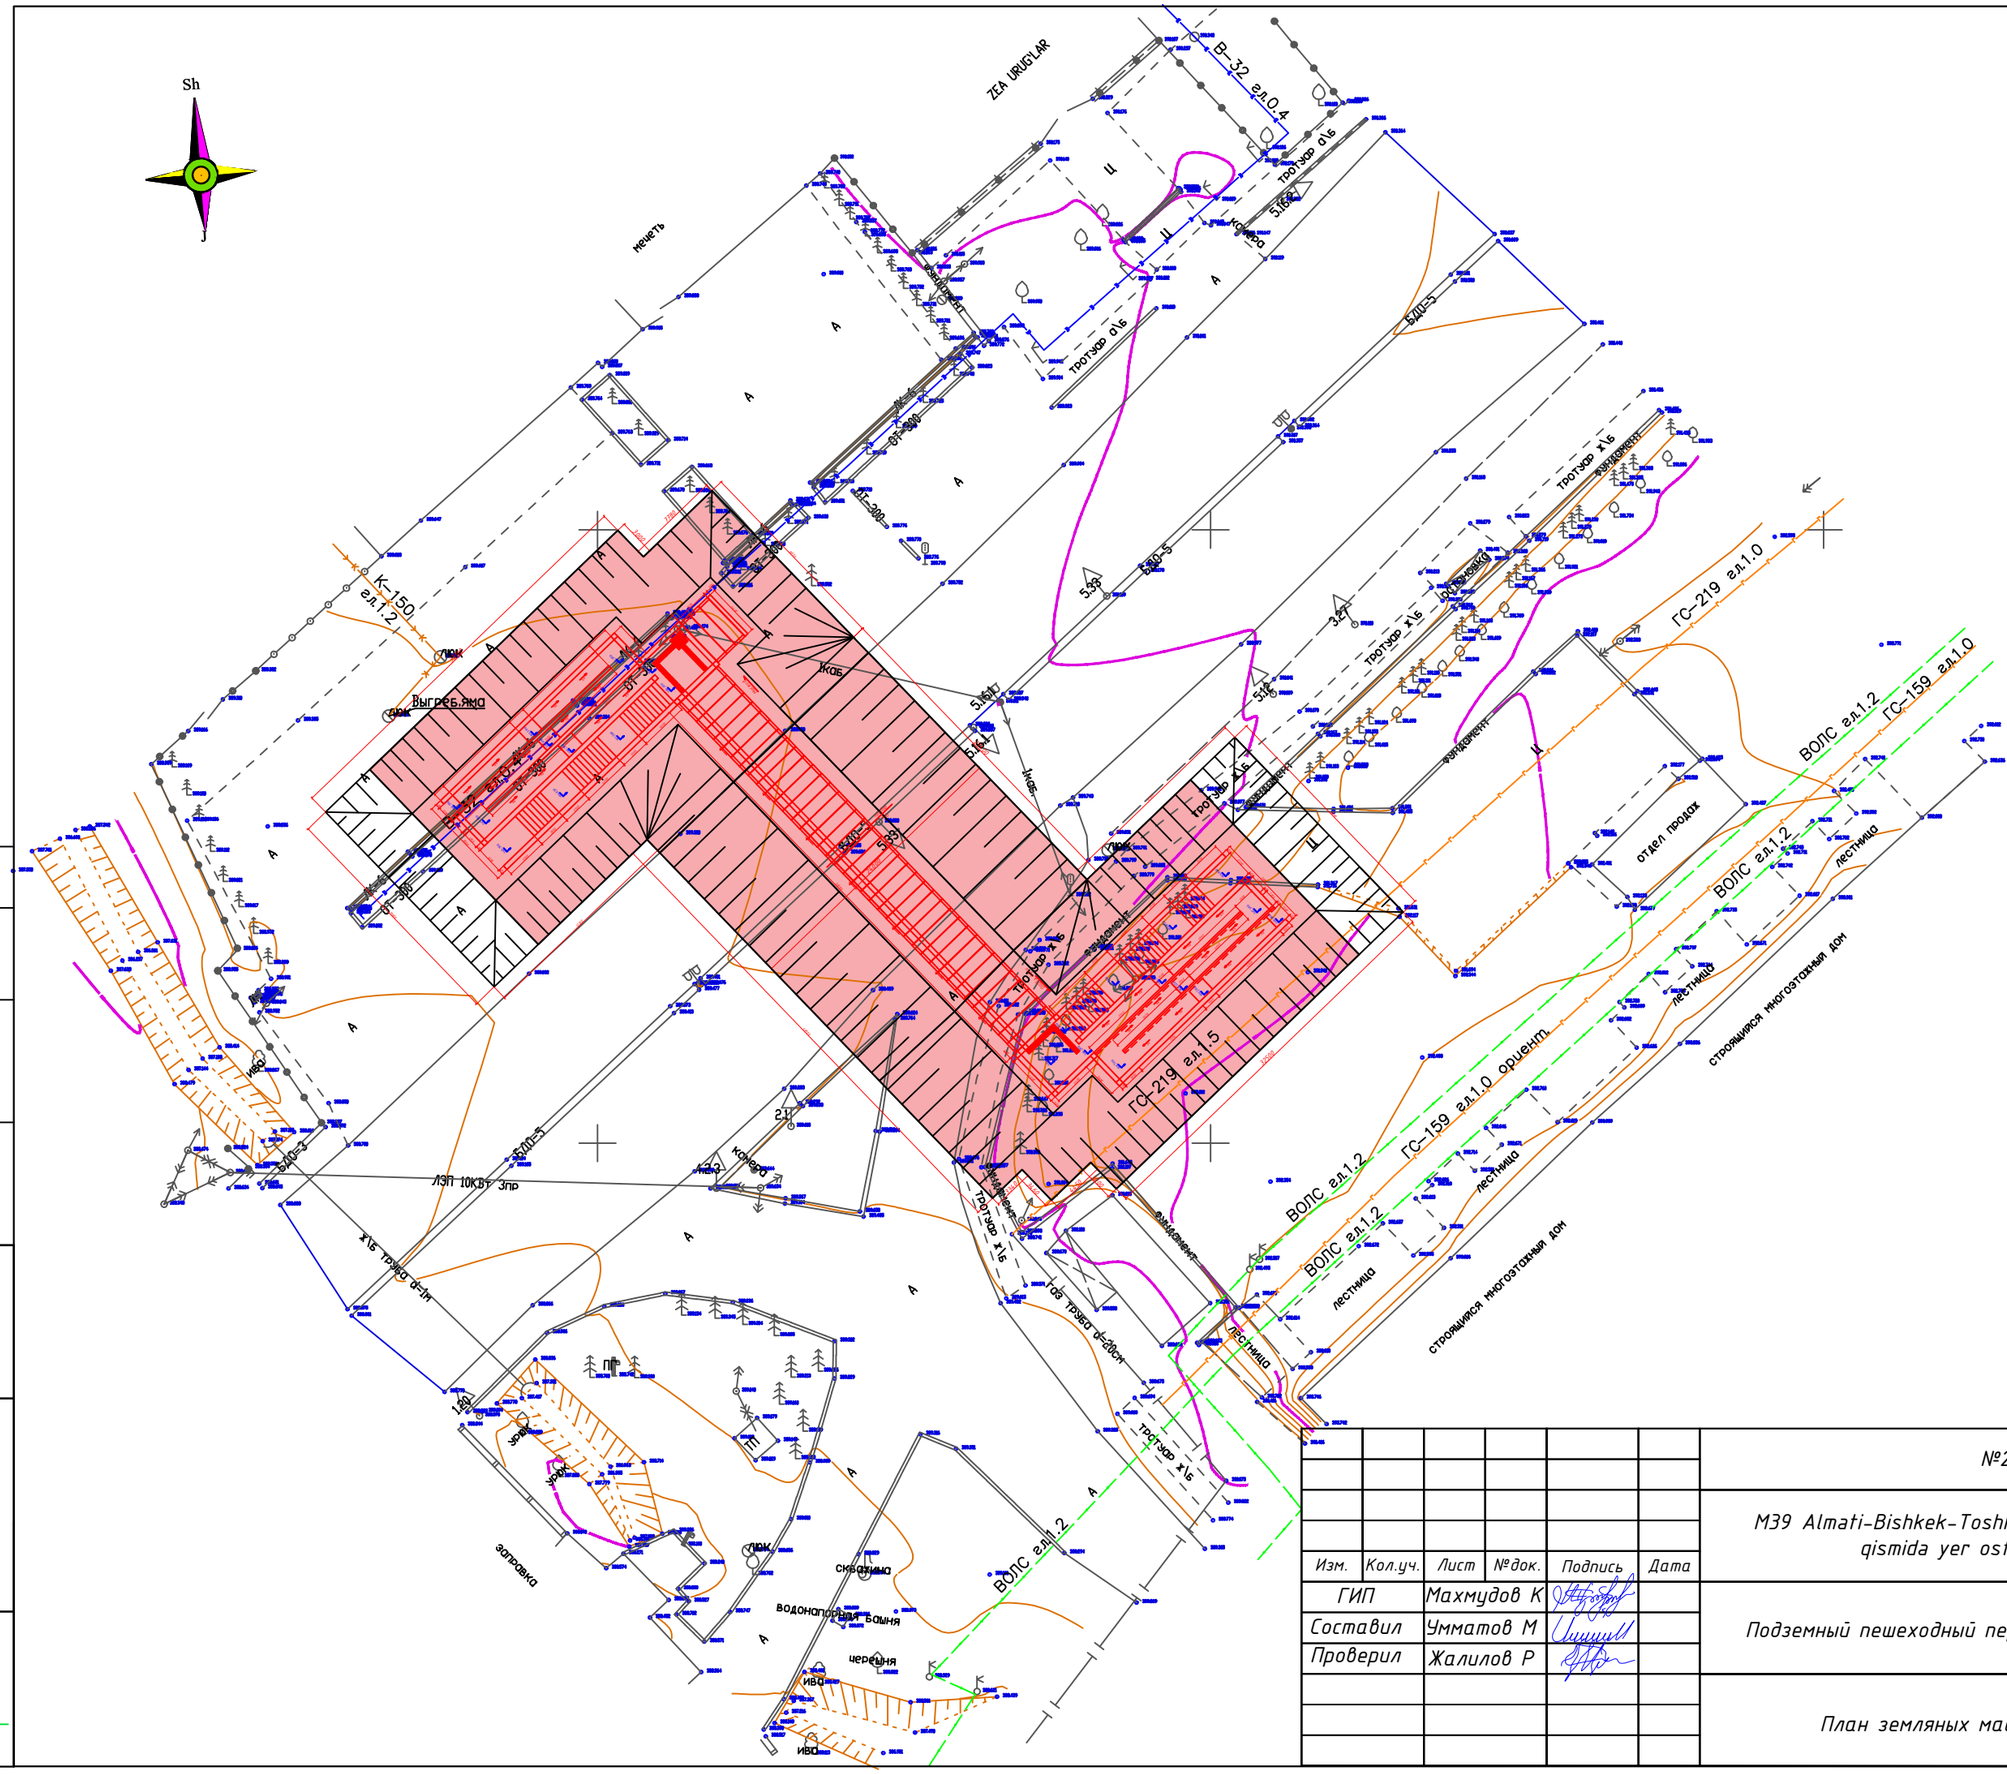

Условные обозначения

- Проектируемый объект
- Площадь бетон
- Зелёная зона
- Площадь покрытия а/б
- Граница участка

Масштаб 1:500

						№279051 от 11.08.2026
						M39 Almati-Bishkek-Toshkent-Termiz avtomobil yo'lining 822 km qismida yer osti piyodalar yo' lagini qurish
Изм.	Кол.уч.	Лист	№док.	Подпись	Дата	
ГИП		Махмудов К				Подземный пешеходный переход — Стадия: РП; Лист: 5; Листов: 6
Составил		Умматов М				
Проверил		Жалилов Р				
						План земляных масс

YO'LINJINIRING LOYIHA

Формат А3

Согласовано

Взам. инв. №

Подп. и дата

Инв. № подл.