


ПС 110/35/6 "Гушткомбинат"

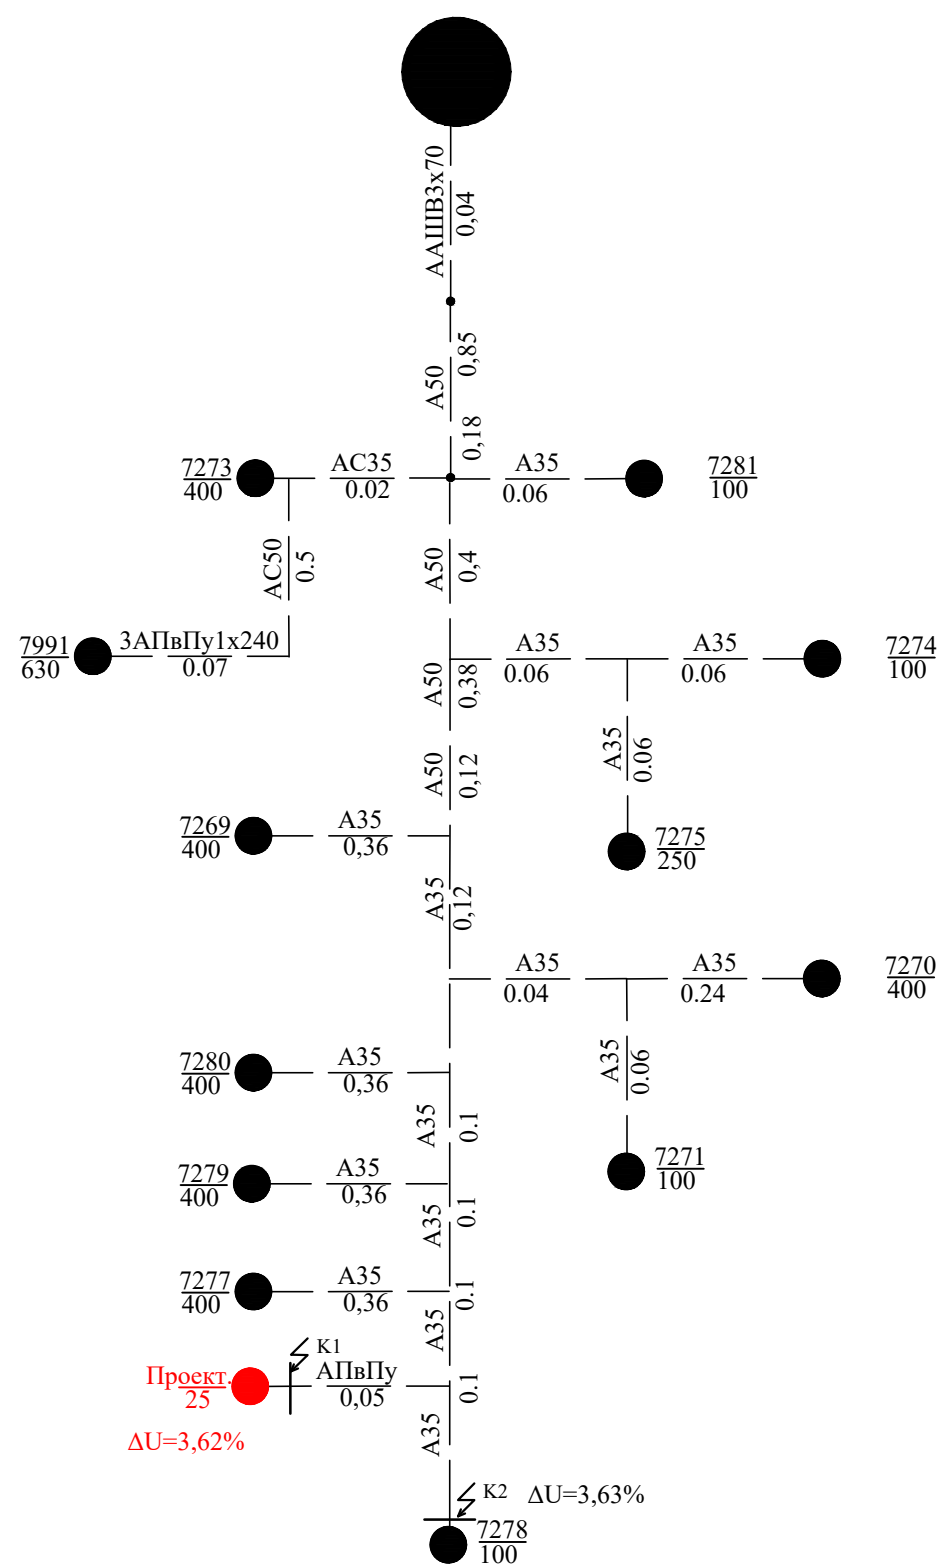

фидер "Дустлик" 6кВ

Таблица результатов расчета т.к.з.

Т-ка к.з.	Наименование места к.з.	Расчет. режим	X, (Ом)	R, (Ом)	Z, (Ом)	I ⁽³⁾ _{к.з.} , (А)	I ⁽²⁾ _{к.з.} , (А)
К	Шины 6 кВ ПС «Гушткомбинат»	макс.	1,21	–	–	3007	–
		мин.	1,59	–	–	2290	–
фидер «Дустлик»							
К-1	Шины 6 кВ проектн. ТП-25 кВА	макс.	3,01	3,18	4,38	831	–
		мин.	3,39	3,18	4,65	783	678
К-2	Шины 6 кВ ТП-№1278-100 кВА	макс.	5,05	3,85	6,35	573	–
		мин.	5,42	3,85	6,65	547	474

Примечание:

Расчет т.к.з. произведен в именованных единицах при U=6,3 kV.

						№279051 от 11.08.2026			
						M39 Almati-Bishkek-Toshkent-Termiz avtomobll yo'lining 822 km qismida yer osti piyodalar yo' lagini qurish			
Изм.	Кол.уч.	Лист	№ док.	Подпись	Дата				
						Внешний и внутриплощадочные электрические сети 10кВ и 0.4кВ	Стадия	Лист	Листов
ГИП.		Бойкулов Х.					РП	10	10
Разраб.		Бойкулов Х.				Расчетная схема. Карта уставок. Таблица Т.К.3. Согласование МТЗ и МТО. Выбор уставок Р.3. и А.			