




План прямков и кабельных каналов

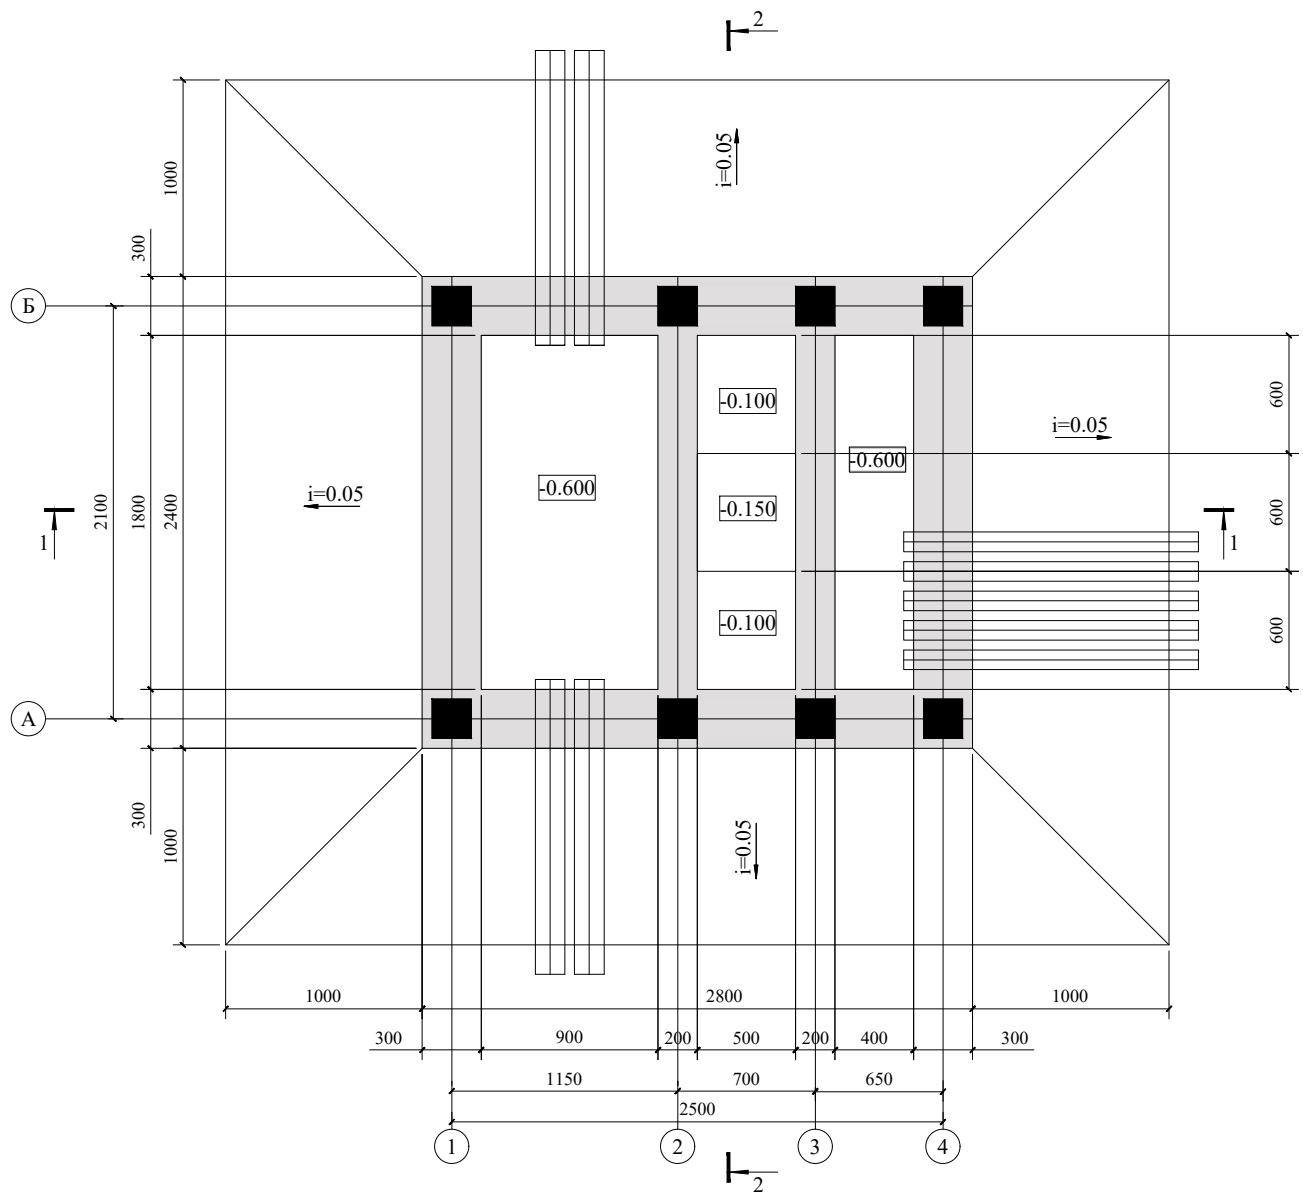

1 - 1

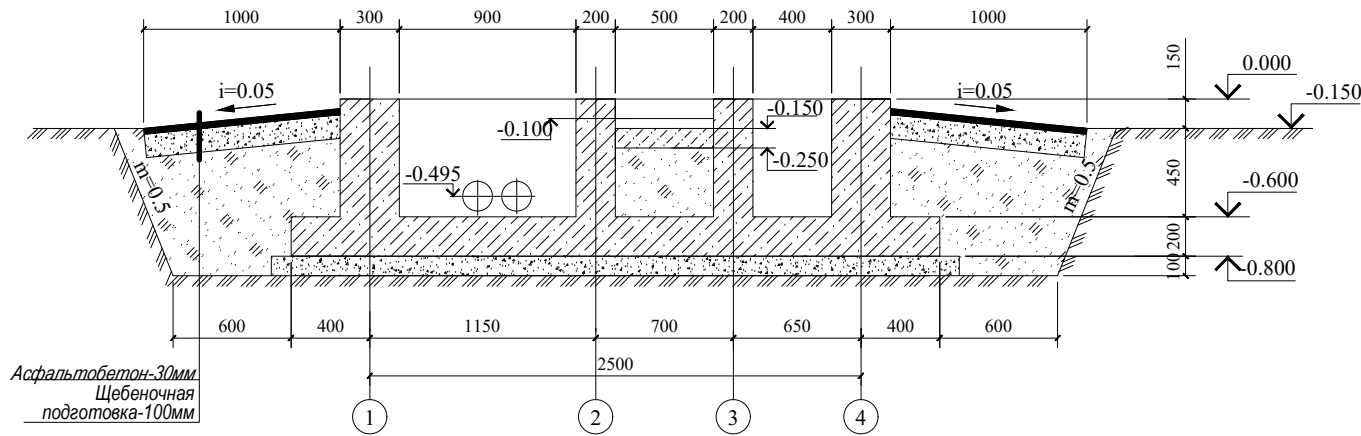

2 - 2

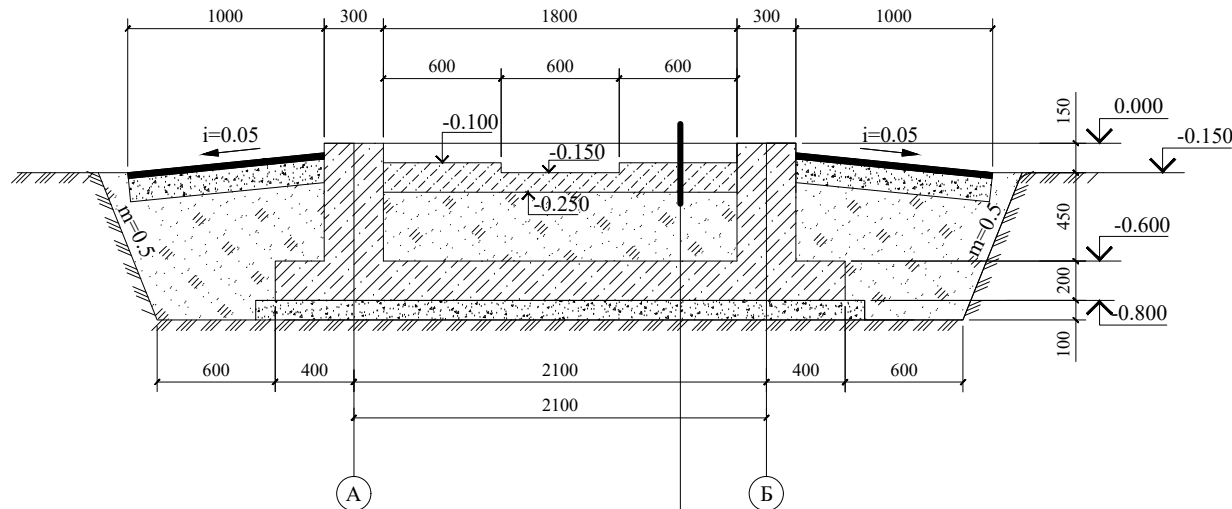

Подготовка из бетона класса B15
с железнением поверхности и
устройством прямка - 150мм
Грунт обратной засыпки

1. Рассматривать совместно с листом
2. Все бетонные поверхности фундаментов не соприкасающиеся с грунтом покрыть цементным молоком
3. Обратную засыпку фундаментов производить грунтом без включений строительного мусора и растительного грунта слоями 20-30 см с уплотнением грунта до $\rho = 1,6 \text{ тс/м}^3$, грунт оптимальной влажности.

Согласовано:

Изм.	Кол.уч.	Лист	№ док.	Подпись	Дата
Гип.	Бойкулов Х.				
Разраб.	Бойкулов Х.				
Инв. № подл.	Подпись и дата	Взам. инв. №			

						№279051 от 11.08.2026			
						M39 Almati-Bishkek-Toshkent-Termiz avtomobil yo'lining 822 km qismida yer osti piyodalar yo' lagini qurish			
Изм.	Кол.уч.	Лист	№ док.	Подпись	Дата	ТП-10/0,4 kV	Стадия	Лист	Листов
ГИП.	Бойкулов Х.						РП	1	1
Разраб.	Бойкулов Х.								
						План прямков и кабельных каналов			