


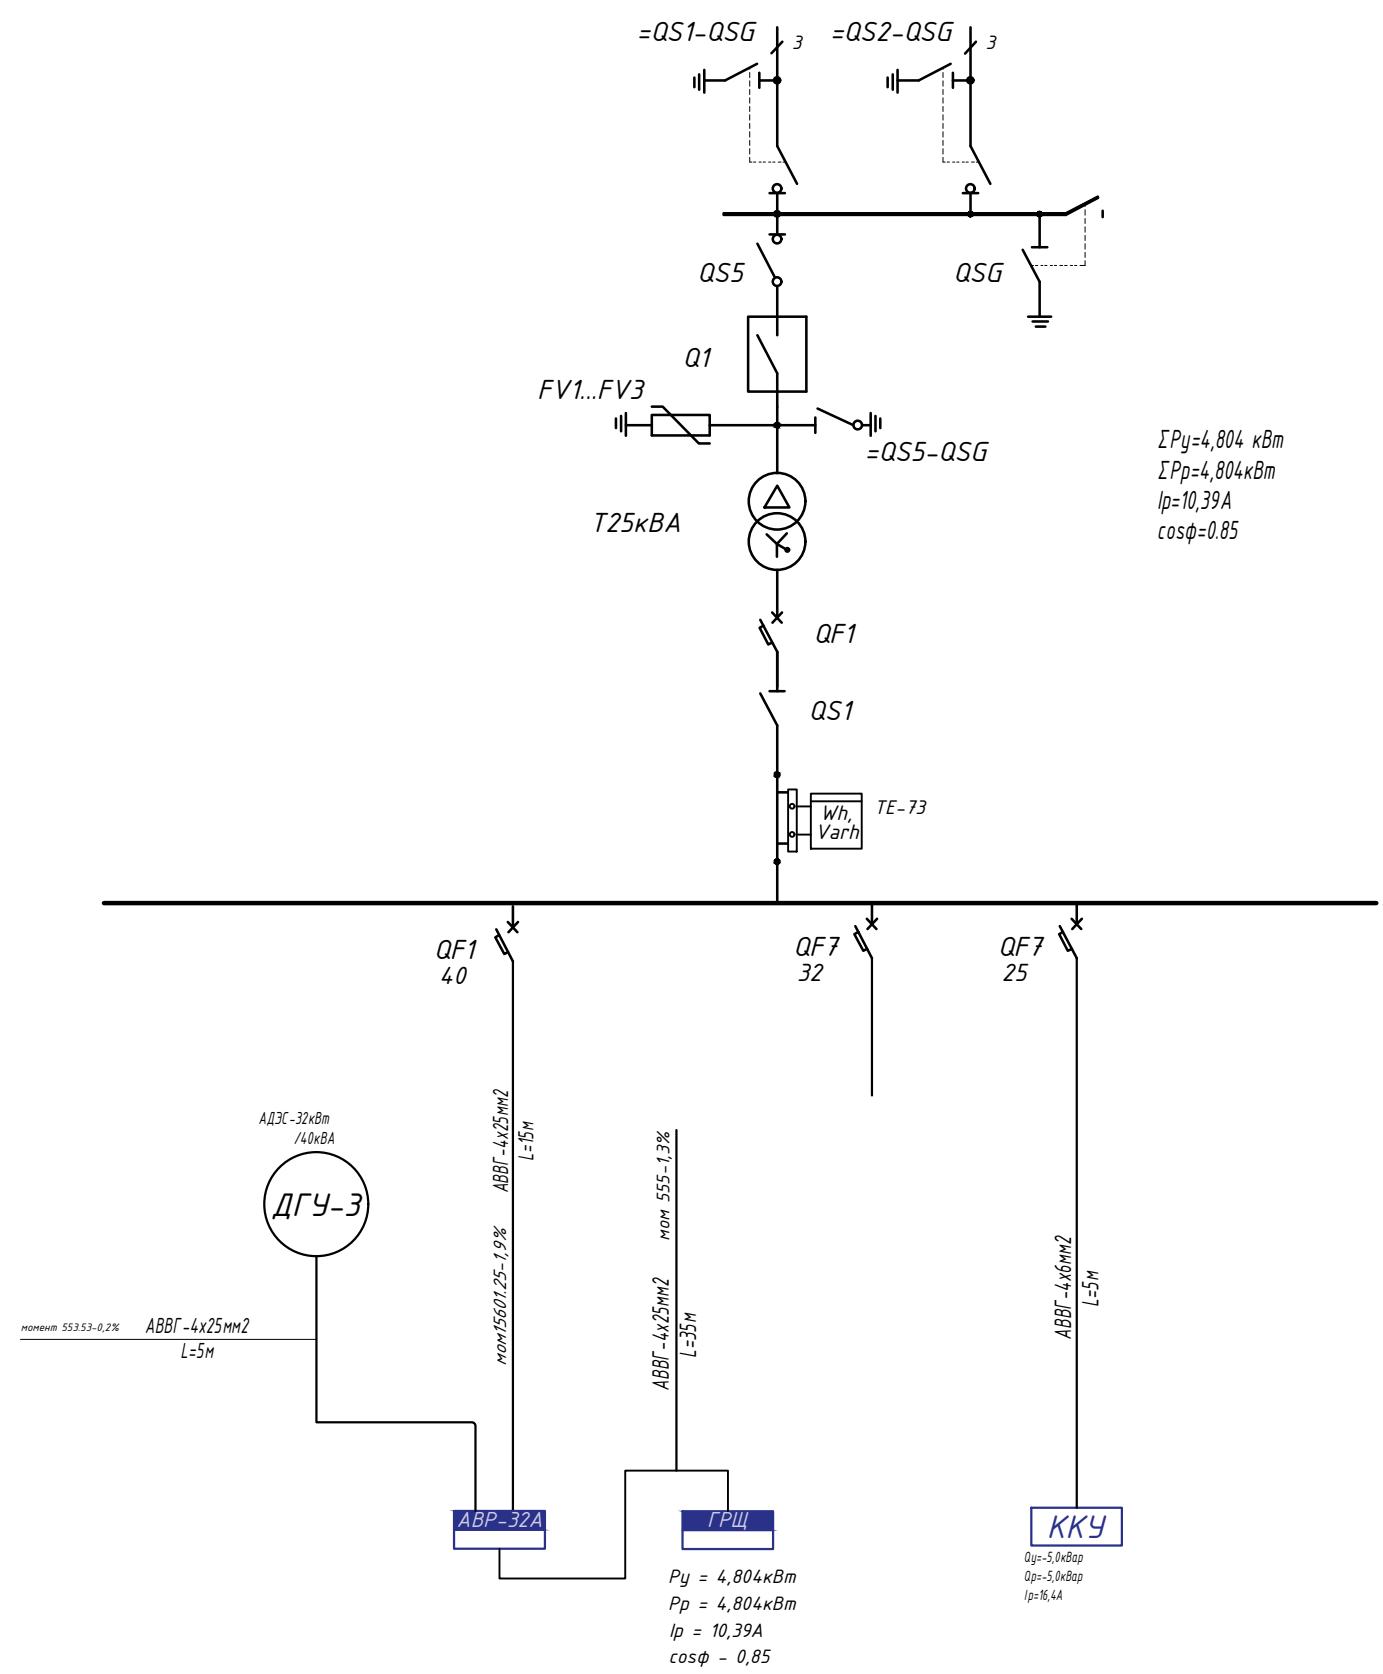

N n/n	Запрашиваемые данные
1	Выключатели нагрузки ВНРу
2	Напряжение на стороне ВН 10кВ
3	Выключатели нагрузки ВНРу с предохранителями ПКТ-103-10-80-20У3
4	Трансформатор силовой ТМГ-25/10кВ
5	Выключатель автоматический ВА55-41
6	Разъединитель РЕ-19-41
7	Трансформаторы тока ТТИ-А
8	Напряжение на стороне НН 0.4кВ
9	Выключатели автоматические ВА51-31(35)
10	Выключатель автоматический ВА55-41

Взам.инв.№	№
Подпись и дата	
Инв.№	№подл.

ГКТП-	BA51-35, A								BA55-39, A	ТШН-0.66А	РЕ-19-39,А
160кВА	1	2	3	4	5	6	7	8	250	300/5	630
250кВА	160	80	200	160	200				400	200/5	
25кВА	BA52-39 A		BA52-31 A			BA52-35 A			630	400/5	РЕ-19-41,А
630кВА	50	32	25	160	160	40	40	160	BA55-41, A	600/5	
									1000		1000

						№279051 от 11.08.2026			
						М39 Almati-Bishkek-Toshkent-Termiz avtomobil yo'lining 822 km qismida yer osti piyodalar yo' lagini qurish			
Изм.	Кол.уч.	Лист	№ док.	Подпись	Дата	Внешний и внутримплощадочные электрические сети 10кВ и 0.4кВ	Стадия	Лист	Листов
ГИП.	Бойкулов Х.						РП	2	10
Разраб.	Бойкулов Х.					Схема электрическая принципиальная ТП			
						YOLINJINIRING LOYIHA			