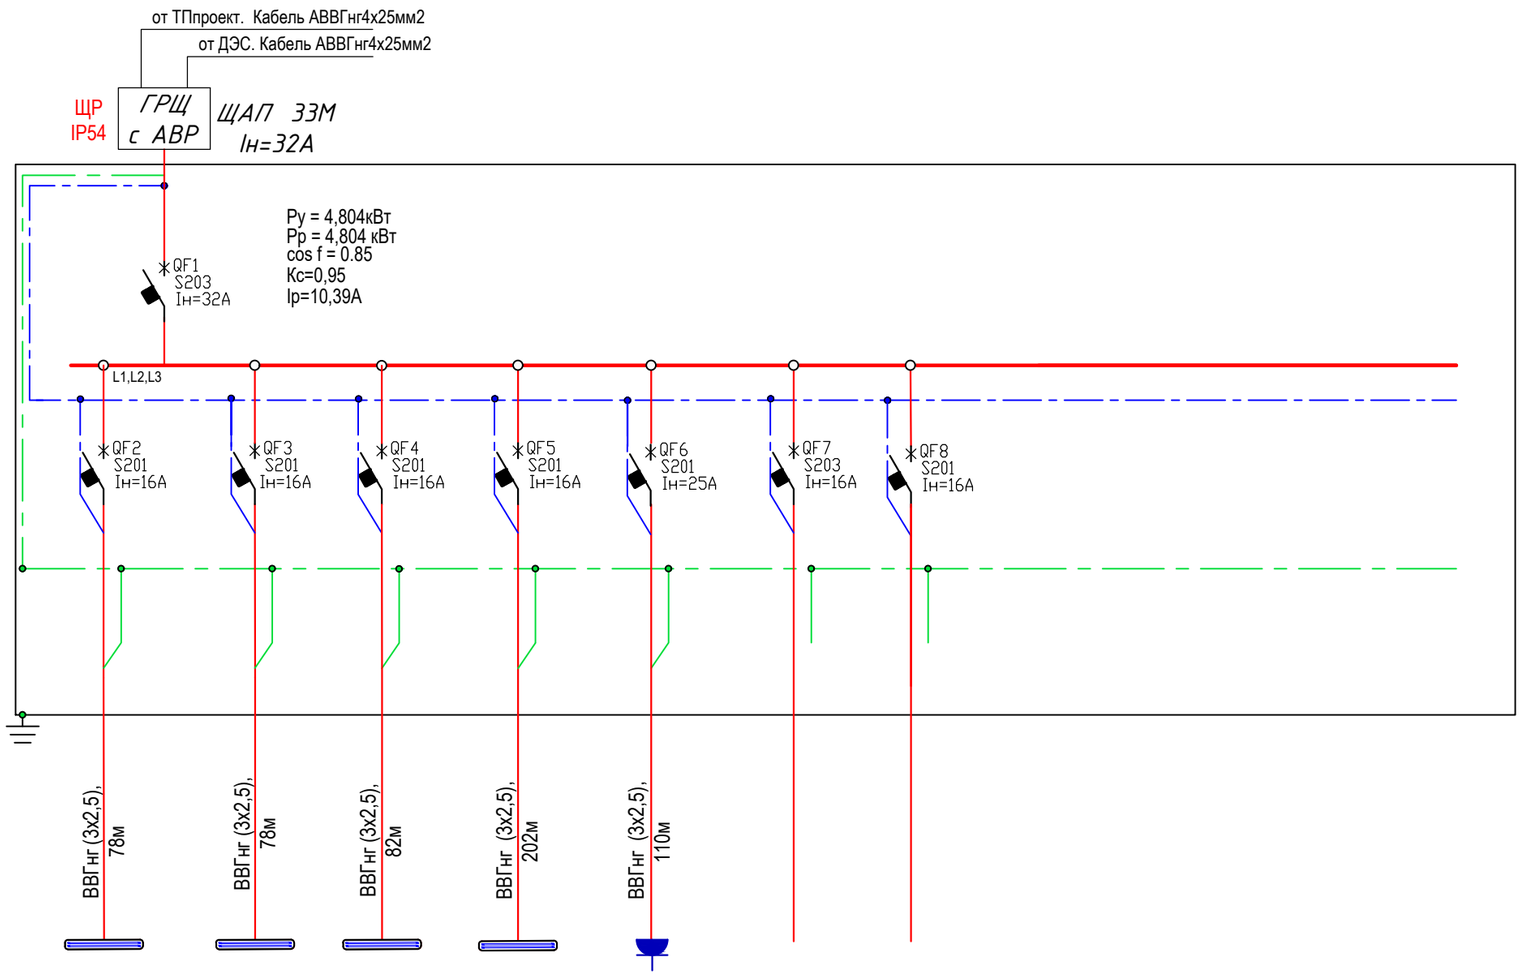

Щит распределительный	Данные питающей сети							
	Вводной аппарат. Тип. Iрасцеп., А							
	Шины 380/220 В.							
	Аппарат отходящих линий. Тип, Iрасцеп., А							
	Дифференциальный автомат. Тип, Iном., А I Δn., mA							
	Ток пускового аппарата. Ток нагревательного элемента пускателя, А							
Способ прокладки сети	Длина провода, кабеля							
	Число жил, сечение							
	Марка провода, кабеля							
	Условное обозначение							
	Обозначение по плану					H1		
	Линия сети							
	Номинальная мощность, кВт	0.612	0.504	0.576	0,612	2.5		
	Расчётный ток, А	1,95	1,607	2,06	5,17	4,2		
Электроприёмник	Наименование потребителей	Рабочее освещение	Рабочее освещение	Рабочее освещение	Рабочее освещение	Насос	Резерв	Резерв

Примечания;
Дренажный насос используется только в период строительства..

Изм.	Кол.уч.	Лист	№док.	Подпись	Дата	№279051 от 11.08.2026			
						M39 Almati-Bishkek-Toshkent-Termiz avtomobll yo'lining 822 km qismida yer osti piyodalar yo' lagini qurish			
ГИП.		Бойкулов Х.				Внешний и внутриплощадочные электрические сети 10кВ и 0.4кВ	Стадия	Лист	Листов
Разраб.		Бойкулов Х.					РП	4	10
						План электрическая принципиальная распределительной сети щита ЩР	YO'LINJINIRING LOYIHA		

Взам. инв. №
Подпись и дата
Инв. № подл.