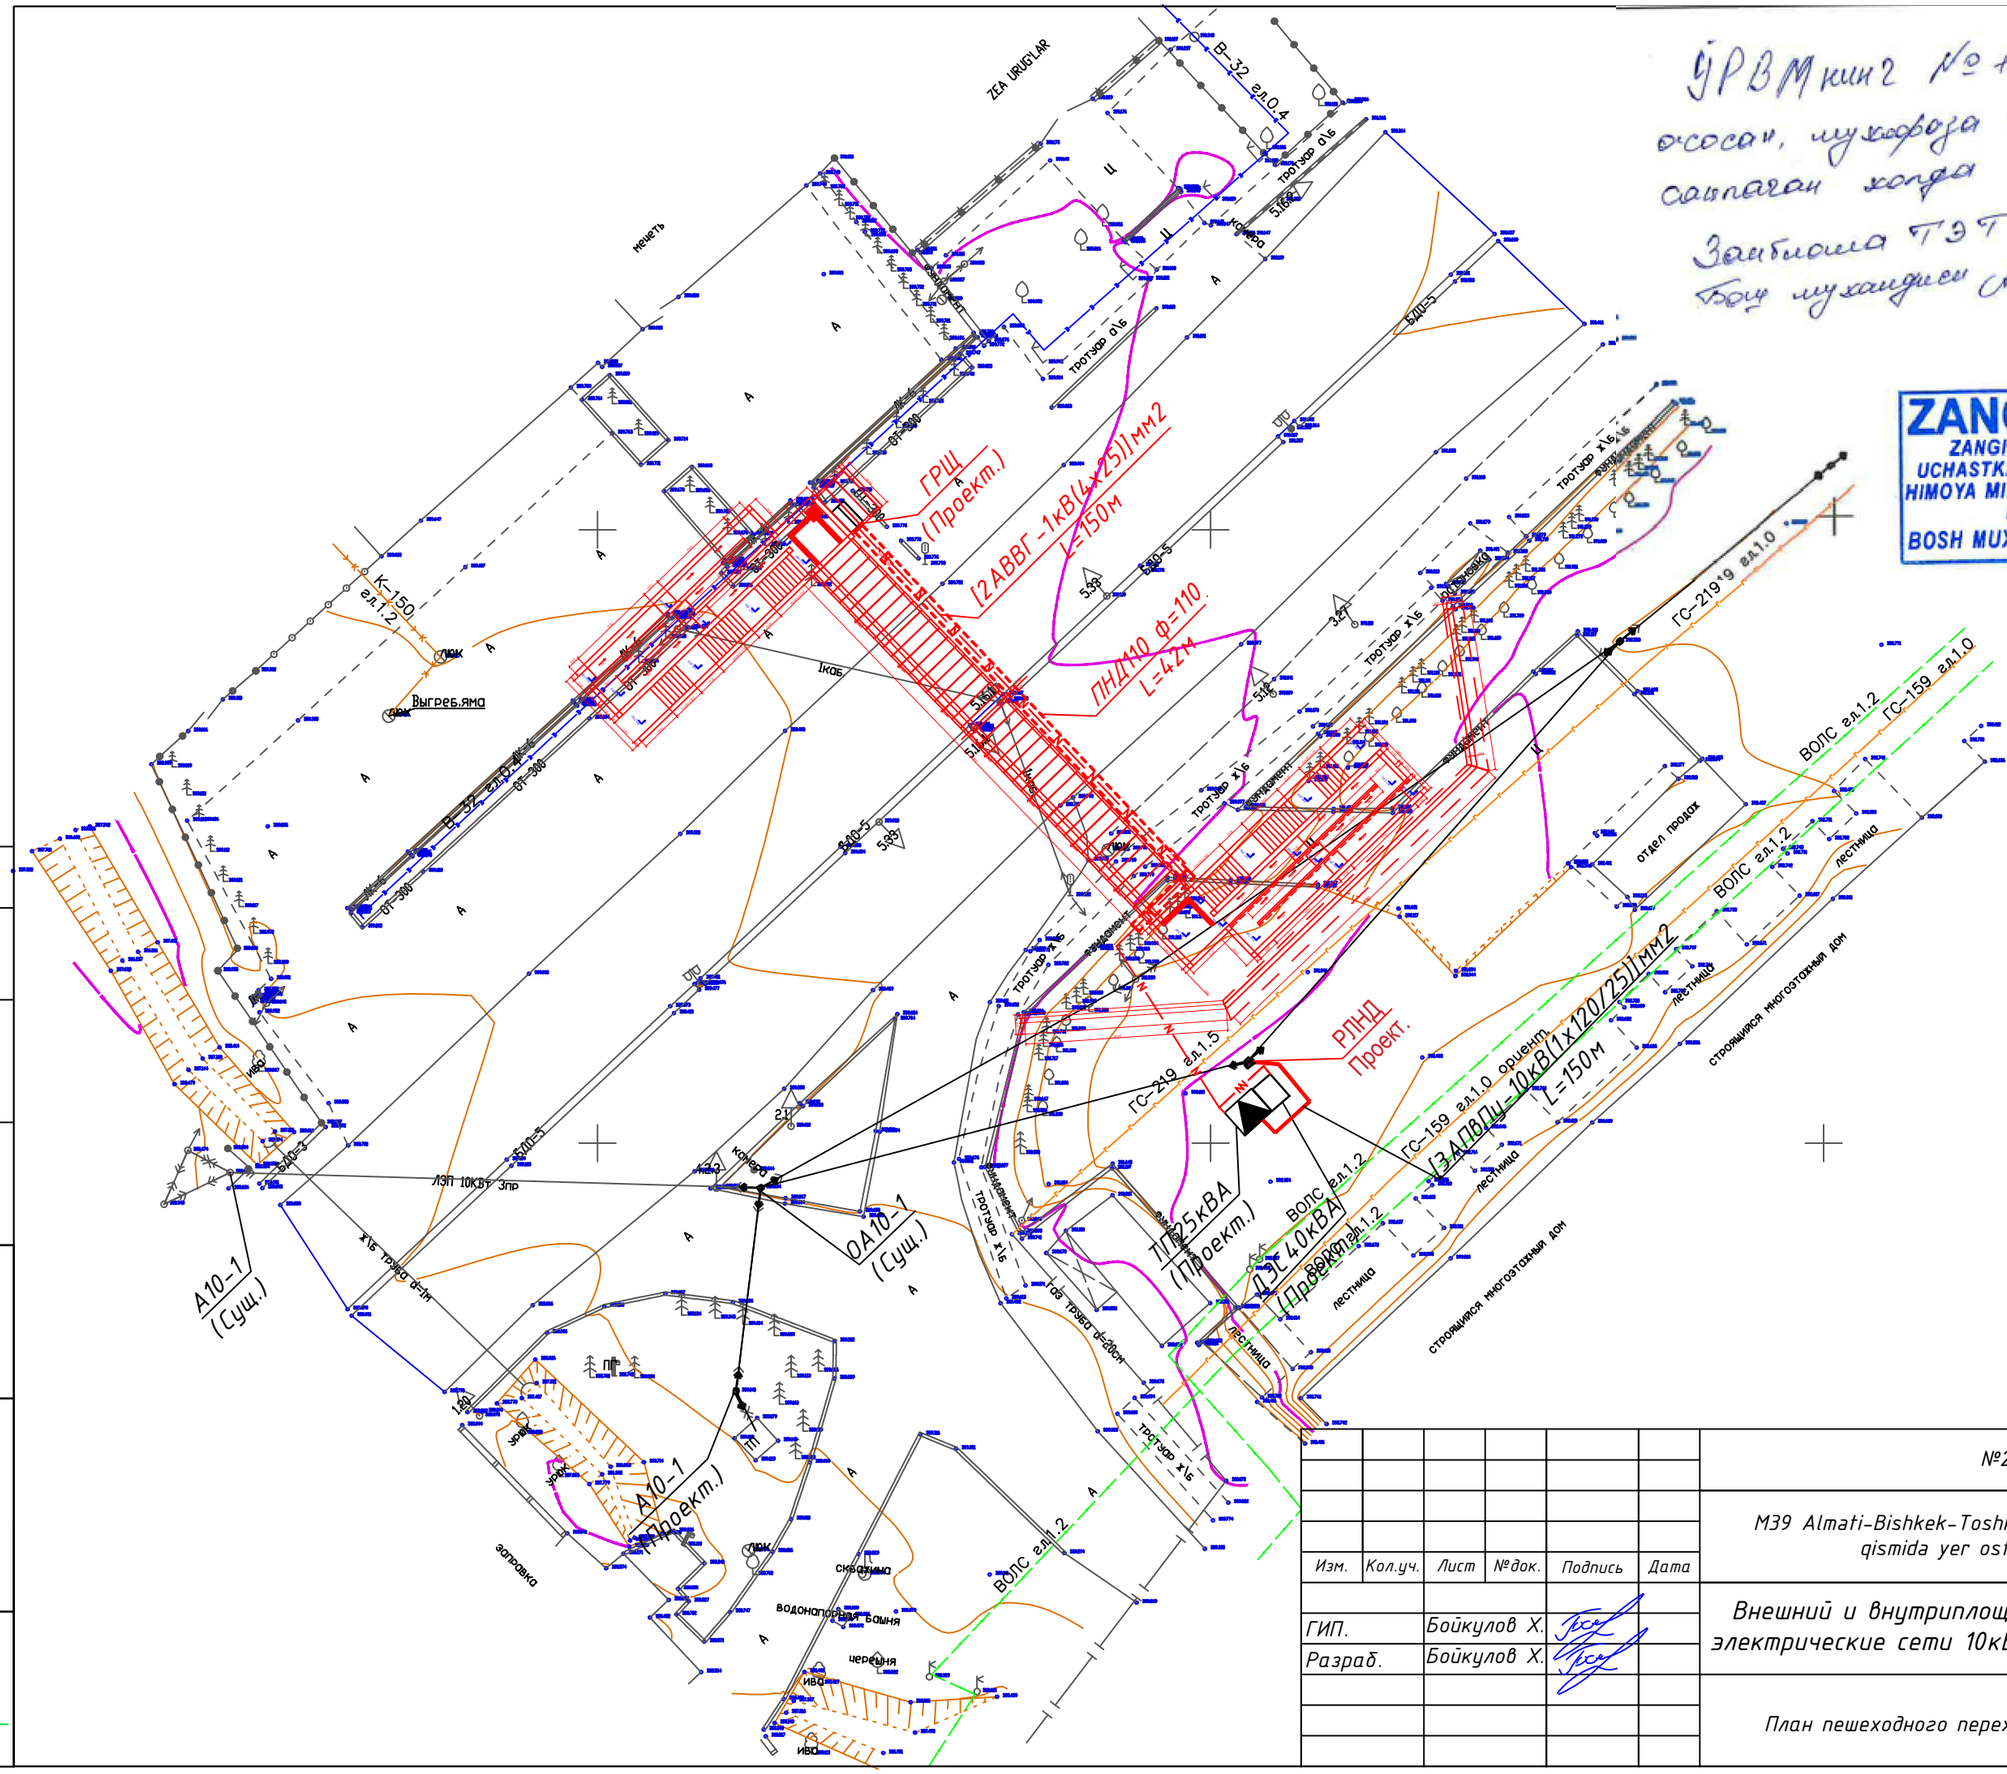

ЎРВМ кинг № 1050 - сонли Карорига асосан, мухофаза минтақасини сақлаган холда келишилсин.
Зангиота ТЭТ
Бош мухандиси А. Ахрор

«HUDUDIY ELEKTR TARMOQLARI» AJ TOSHKENT HUDUDIY FILIALI
HUDUDIY ELEKTR TARMOQLARI
ZANGIOTA TUMAN ELEKTR TA'MINOTI

ZANGIOTA TETK
ZANGIOTA ELEKTR TA'MINOTI UCHASTKASI SHNK da KO'RSATILGAN HIMOYA MINTAQASINI SAQLASH SHARTI BILAN BAJARILSIN
BOSH MUXANDIS

Изм.	Кол.уч.	Лист	№док.	Подпись	Дата
ГИП.		Бойкулов Х.			
Разраб.		Бойкулов Х.			

№279051 от 11.08.2026

M39 Almati-Bishkek-Toshkent-Termiz avtomobll yo'lining 822 km qismida yer osti piyodalar yo' lagini qurish

Внешний и внутриплощадочные электрические сети 10кВ и 0.4кВ

Стадия	Лист	Листов
РП	5	10

План пешеходного перехода

YO'LINJINIRING LOYIHA

Формат А3

Согласовано

Взам. инв. №

Подп. и дата

Инв. № подл.