Разрез
M 1:100

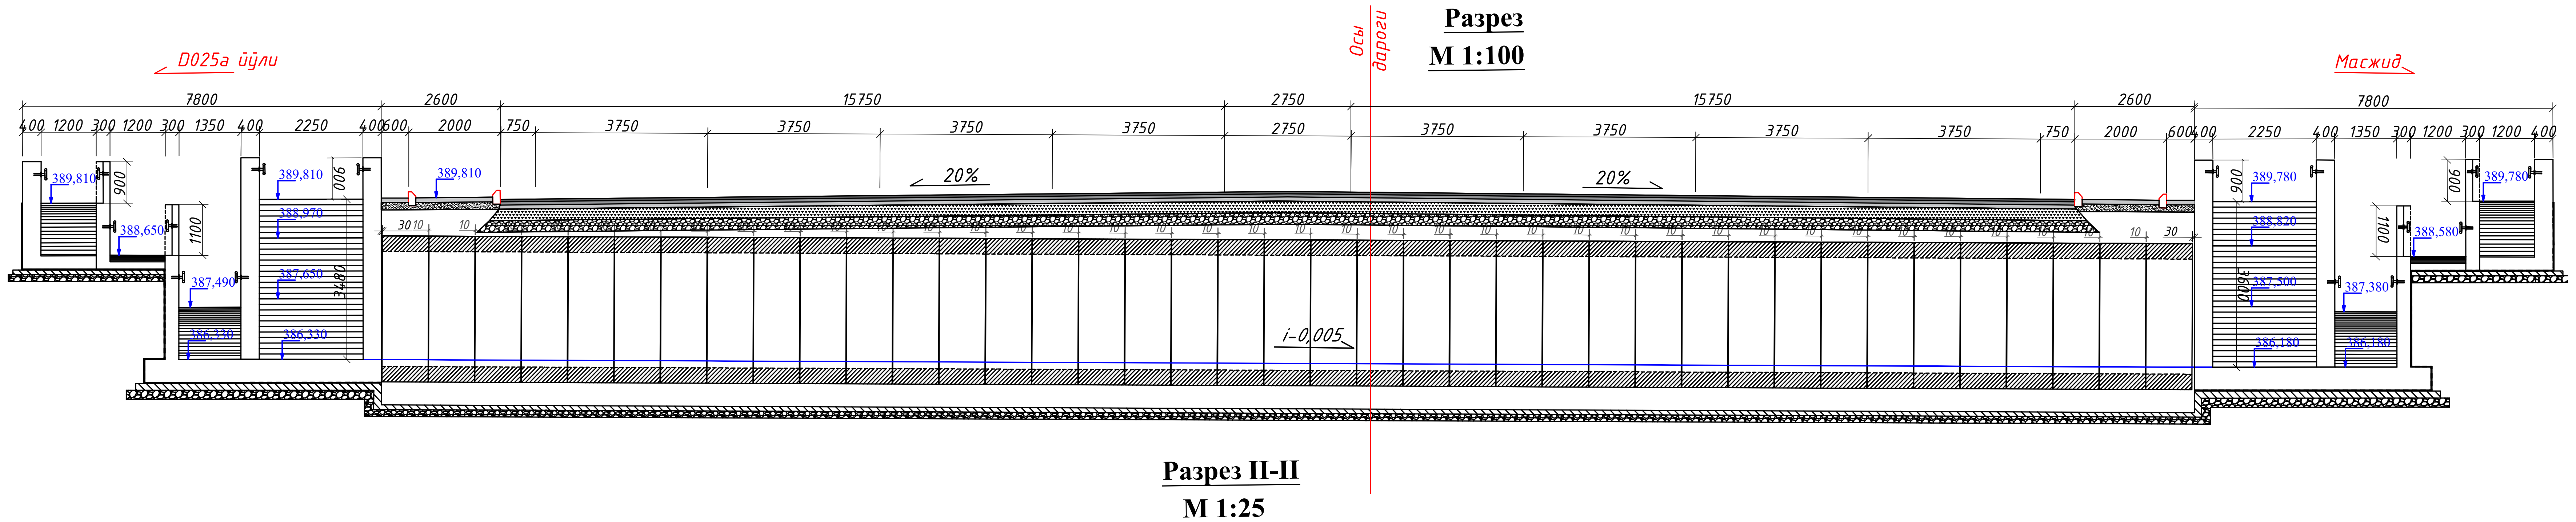

Разрез II-II
M 1:25

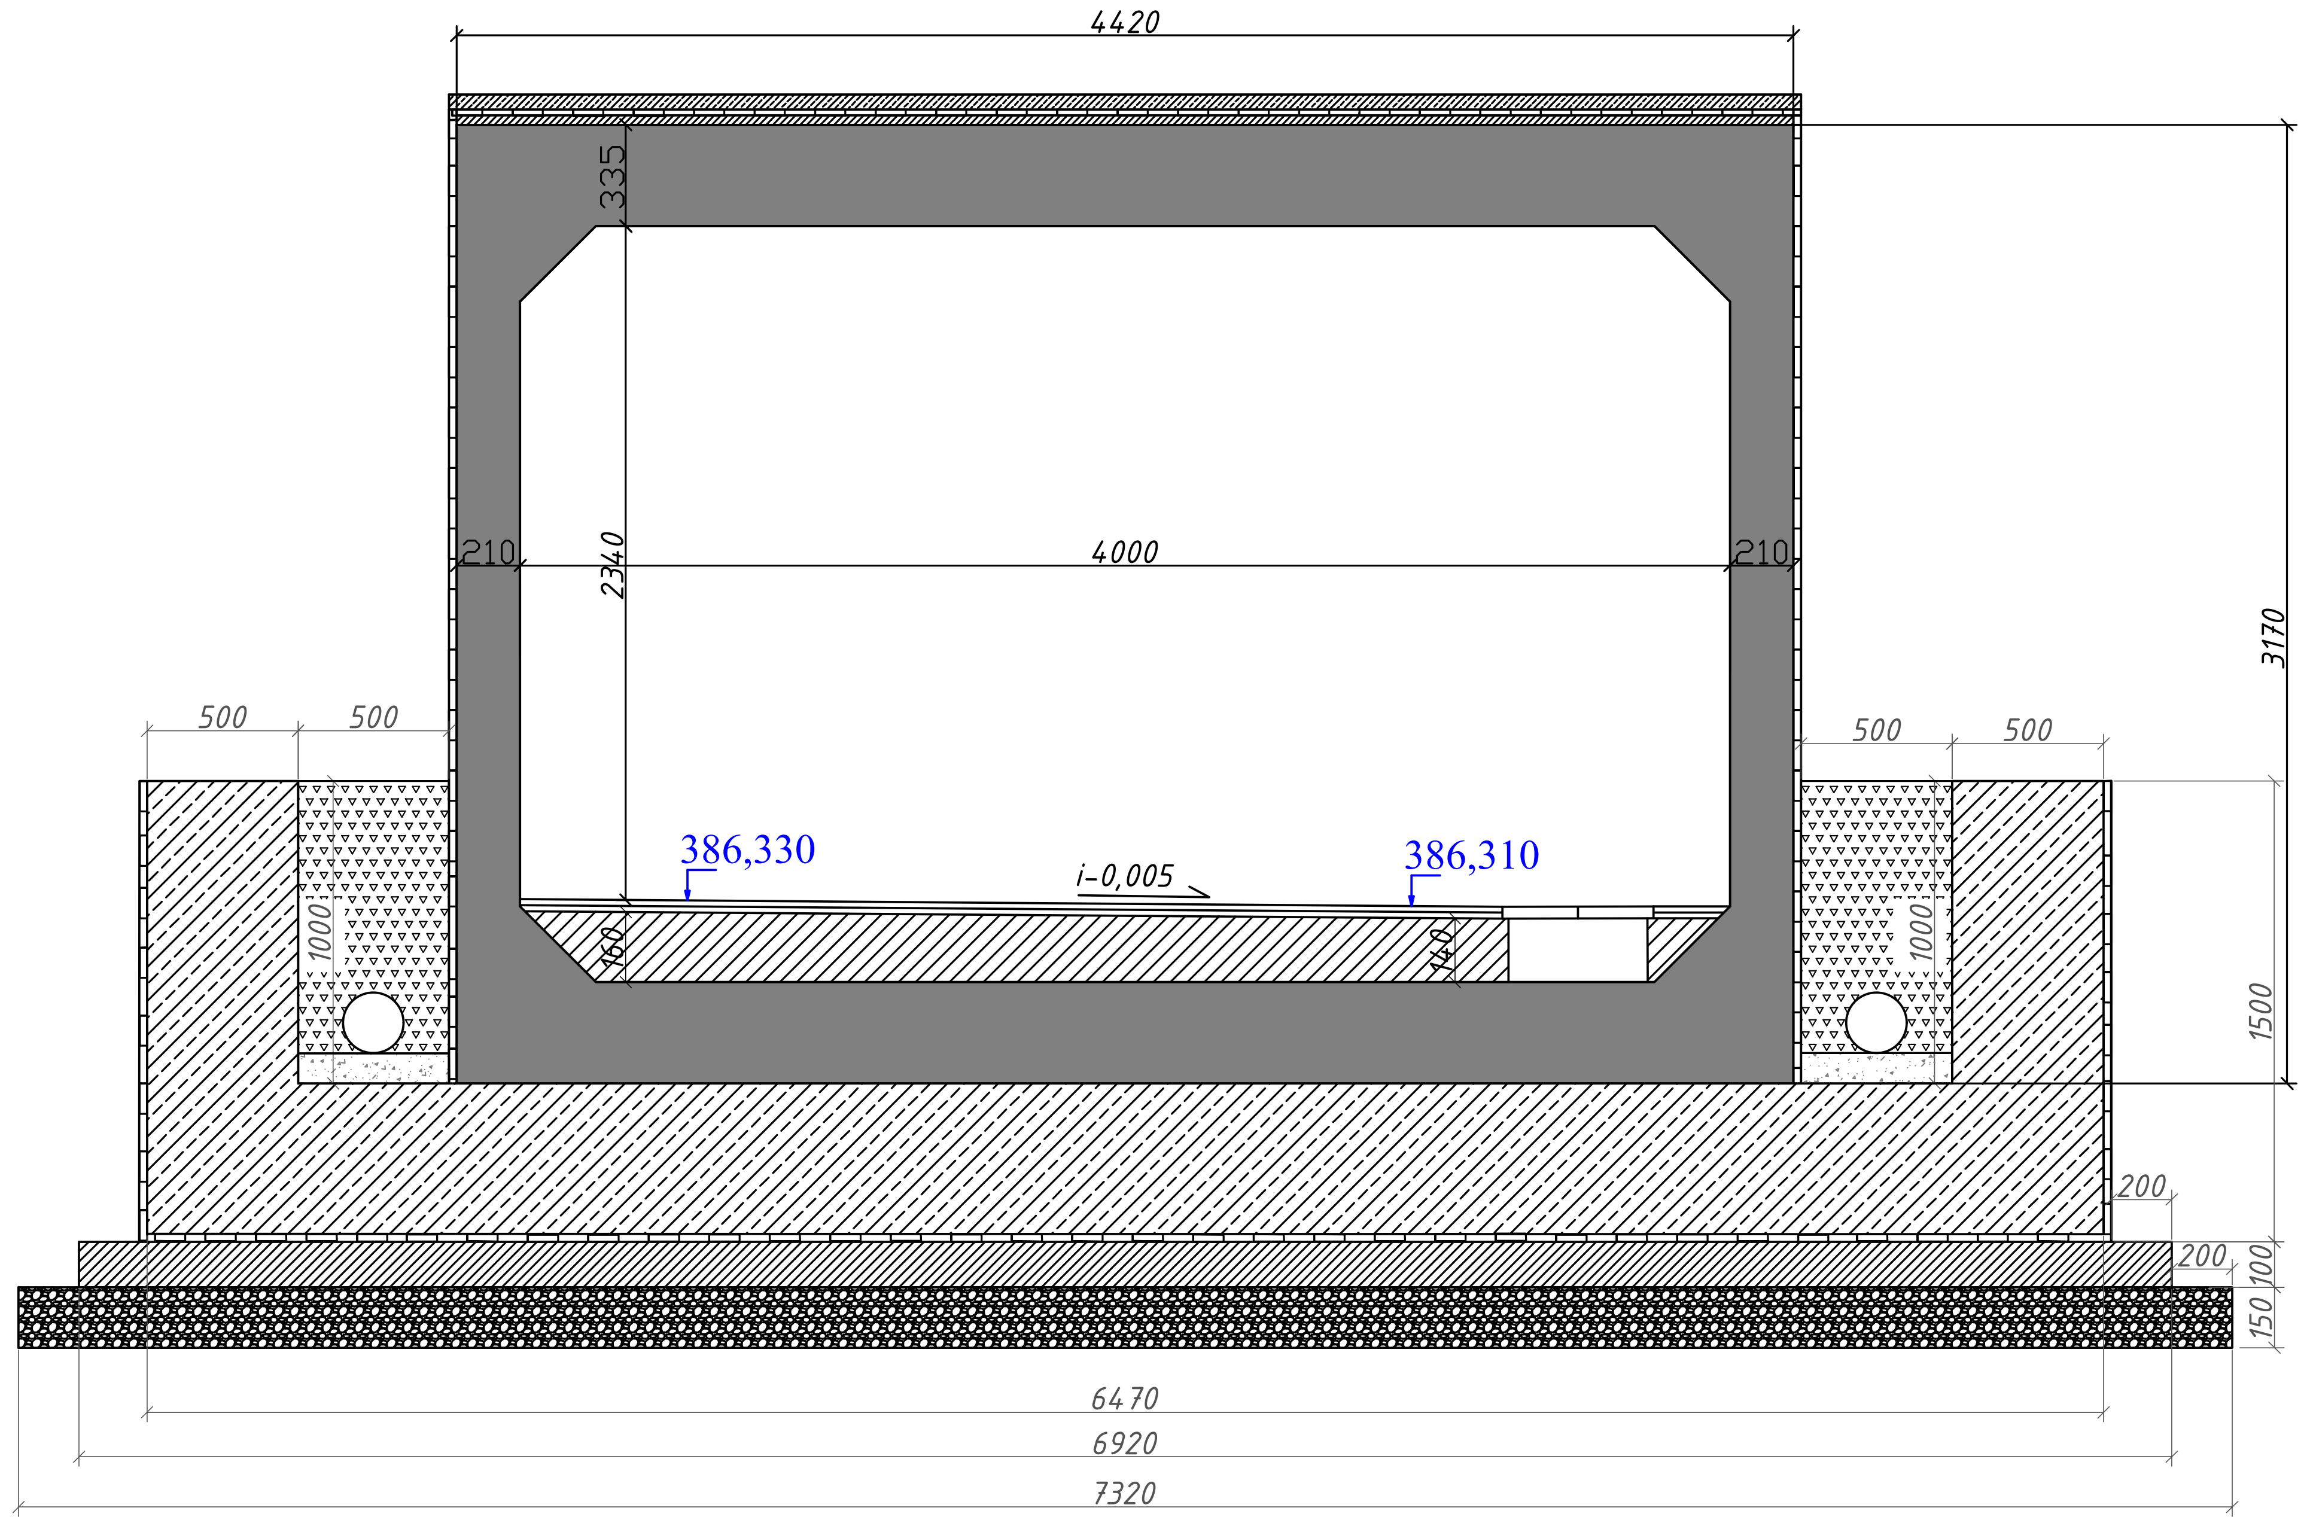

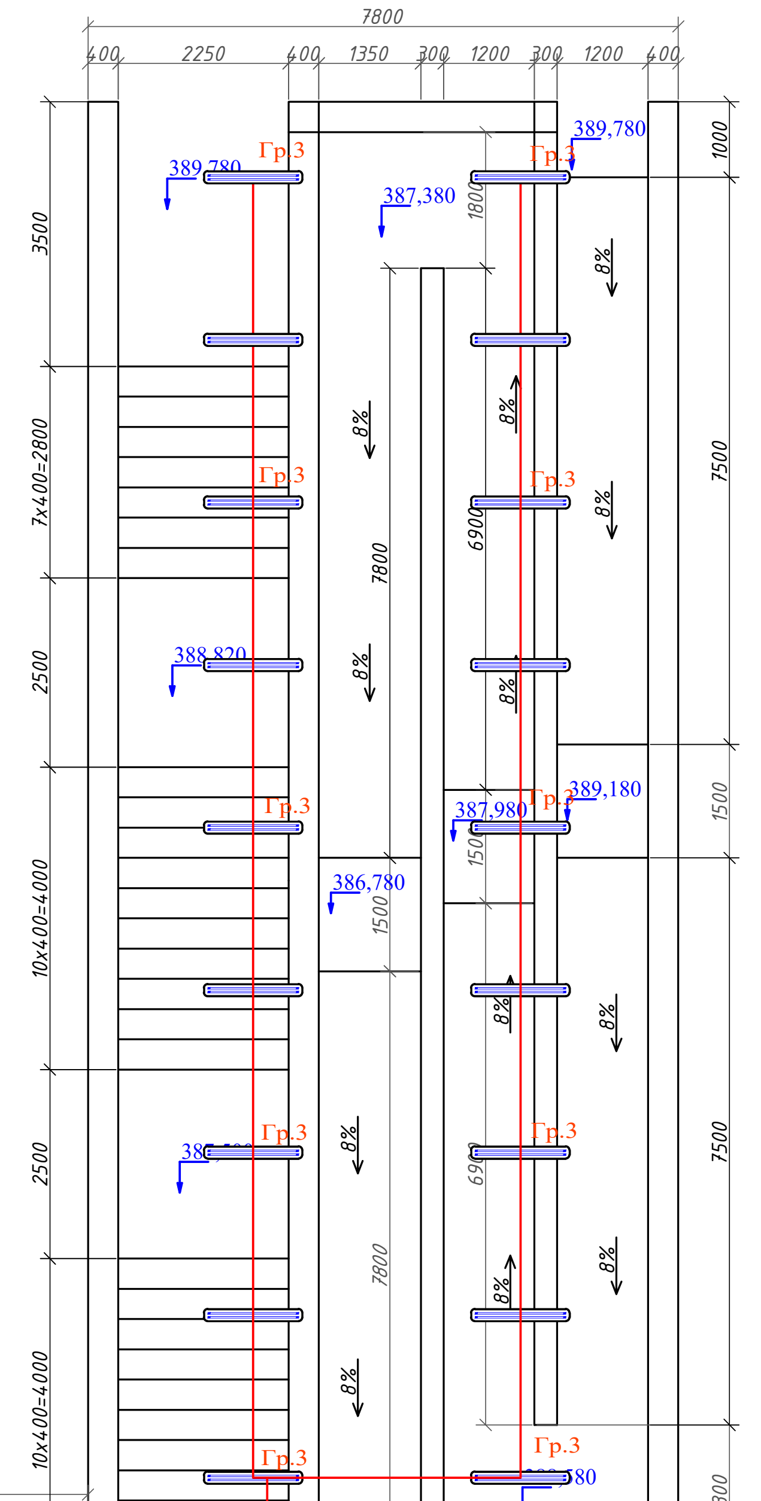

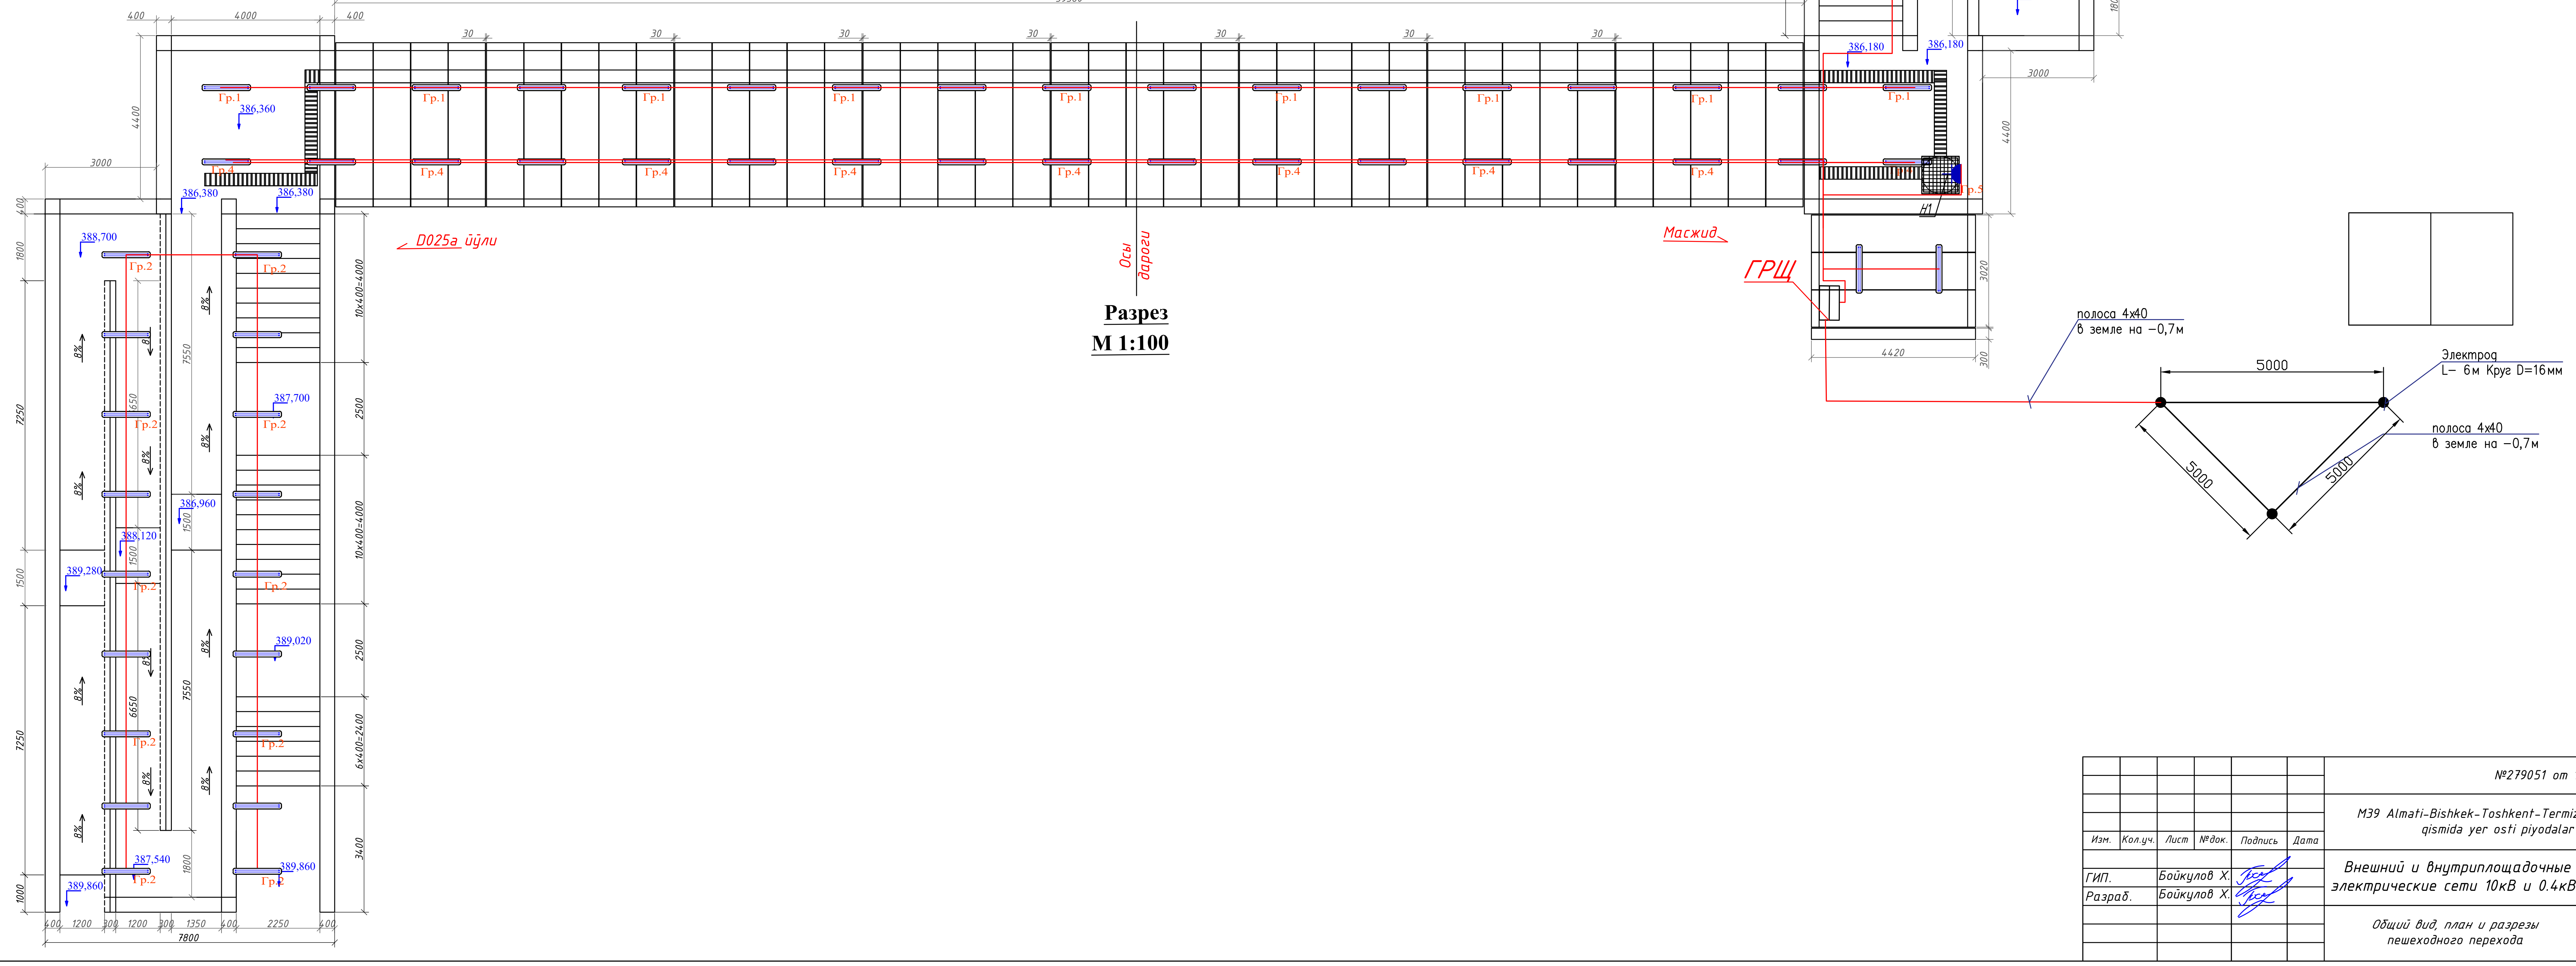

Разрез
M 1:100

Согласовано

Взам. рег.№

Дата регистр.

Рег. №

Изм.	Кол.уч.	Лист	№док.	Подпись	Дата
ГИП.		Бойкулов Х.			
Разраб.		Бойкулов Х.			

№279051 от 11.08.2026

M39 Almati-Bishkek-Toshkent-Termiz avtomobll yo'lining 822 km qismida yer osti piyodalar yo' lagini qurish

Внешний и внутриплощадочные электрические сети 10кВ и 0.4кВ

Стадия	Лист	Листов
Р/П	6	10

Общий вид, план и разрезы пешеходного перехода

YO'LINJINIRING
LOYIHA

Формат А3