


[illegible]



План стен

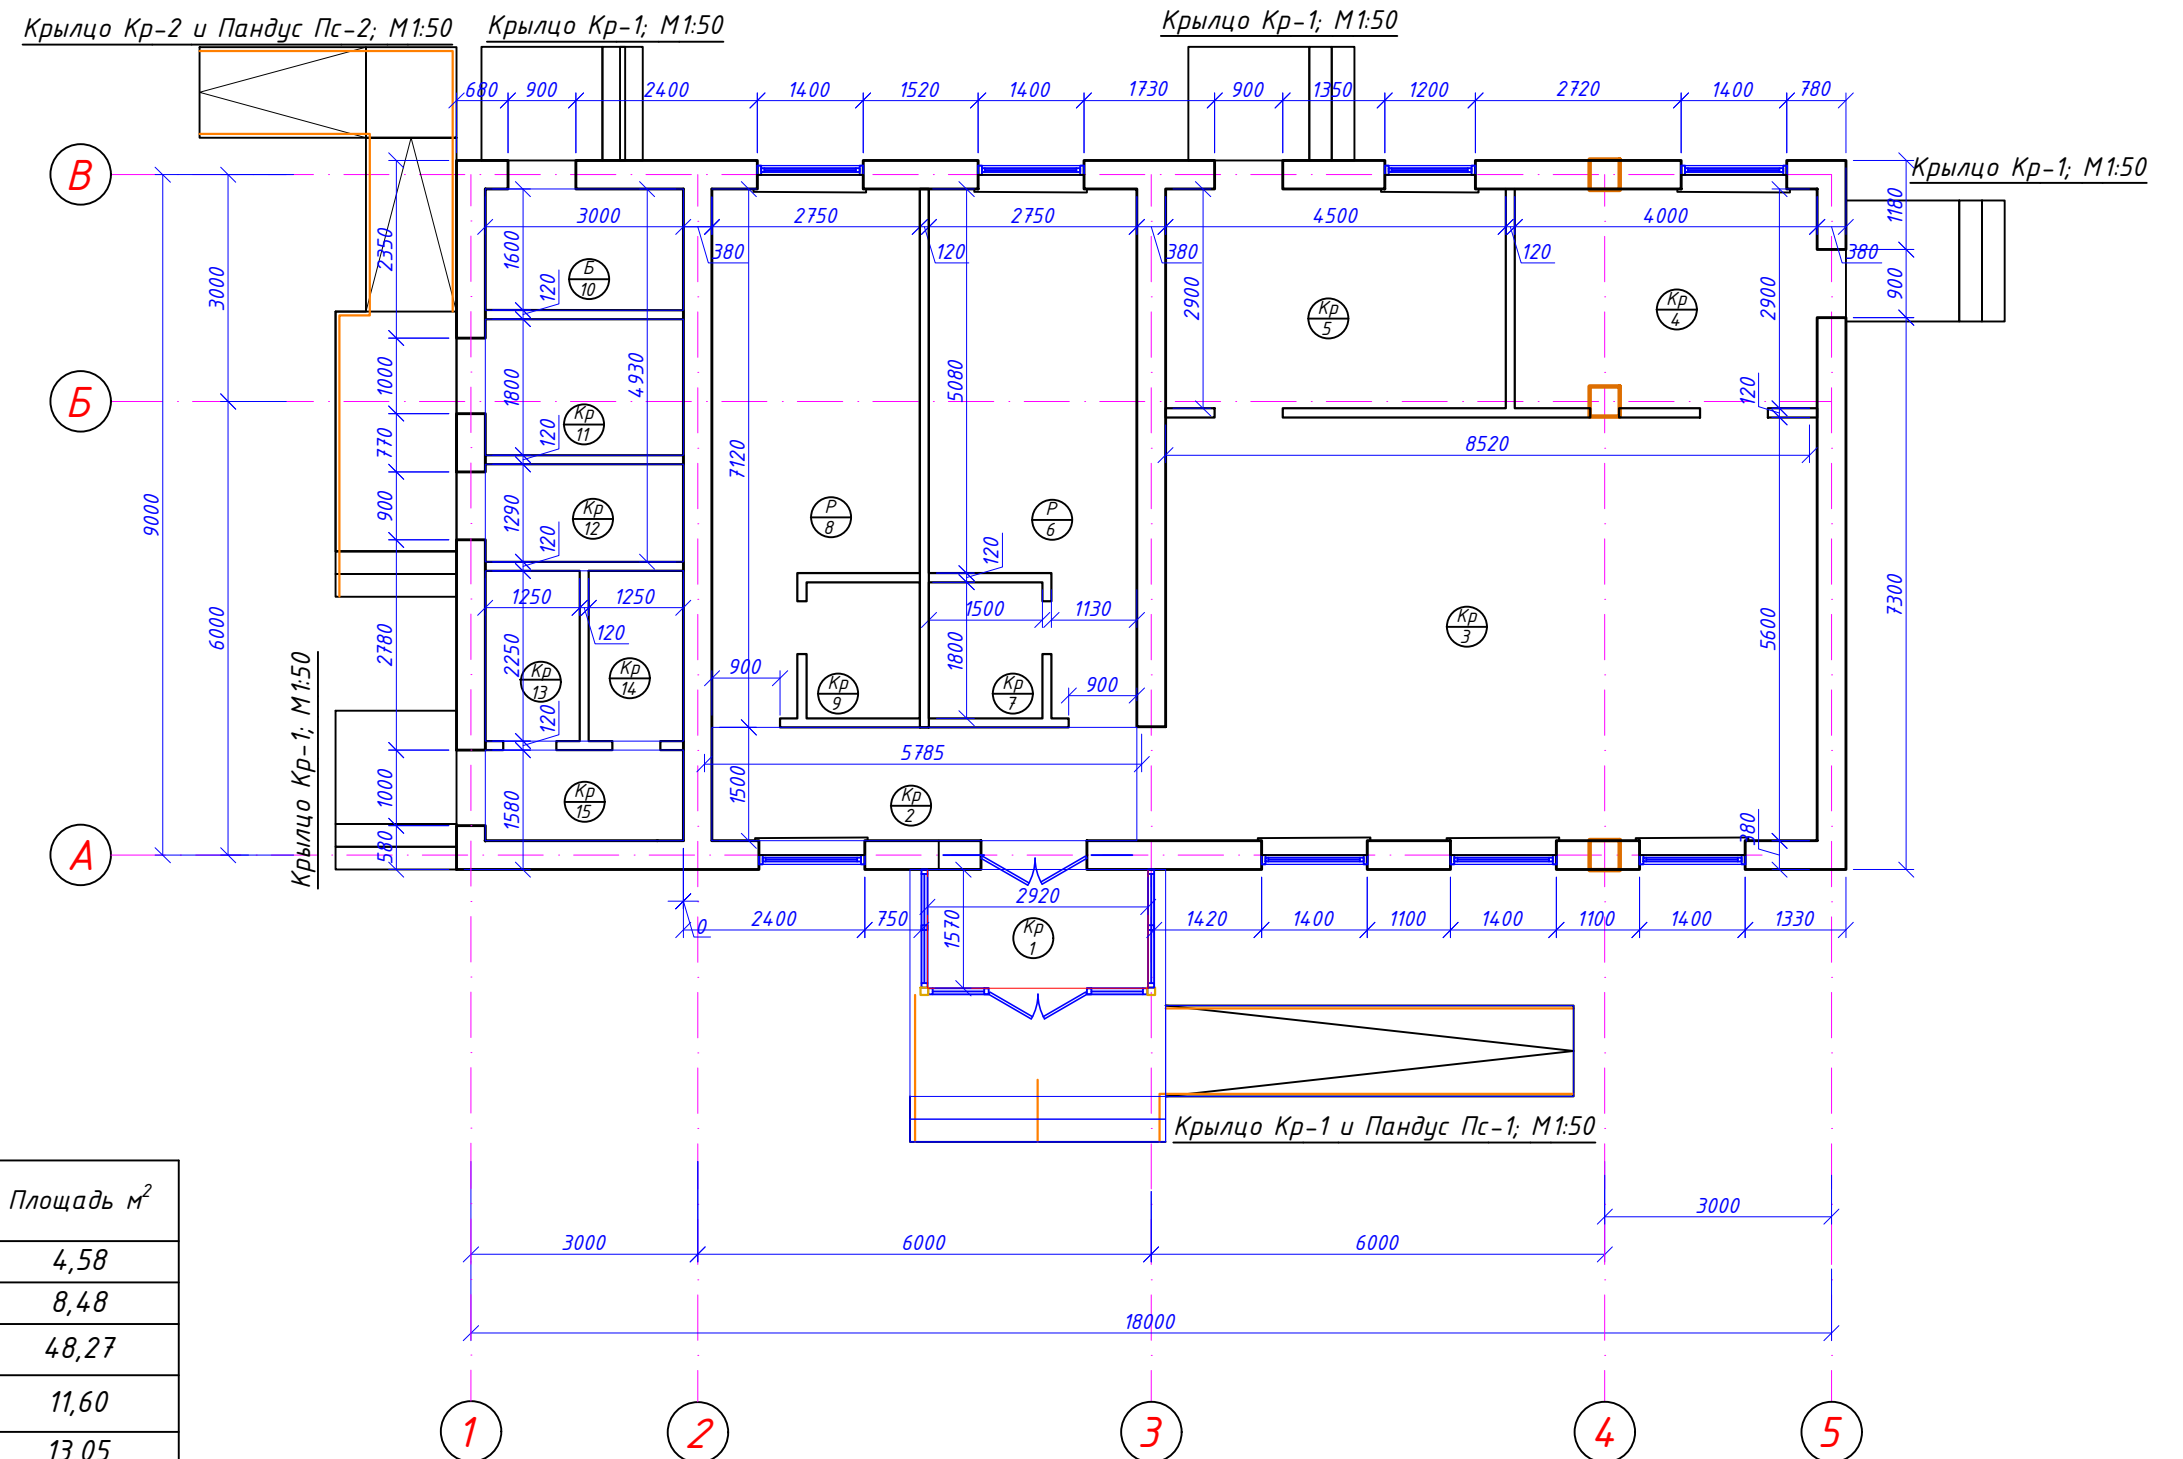


Экспликация помещений


№ п. п	Наименование помещений	Площадь м²
1	Фойе	4,58
2	Коридор	8,48
3	Столовая	48,27
4	Кухня	11,60
5	Кухня	13,05
6	Комната для отдыха	16,50
7	Санузел	2,70
8	Комната для отдыха	16,50
9	Санузел	2,70
10	Узел ввода	4,20
11	Санузел для инвалидов	4,72
12	Туалет (для женщин)	3,78
13	Туалет (для мужчин)	2,81
14	Туалет (для мужчин)	2,81
15	Туалет (для мужчин)	3,14
Итого		145.84

				2026	"Qashqadaryo viloyat hokimligi yagona buyurtmachi xizmati injiniring kompaniyasi" DUK bururtmachiligida	AP
					Majburiy ijro byuroси Muborak tuman bo'limiga yangi oshxona va tashqi xojatxona binosini qurish	
Изм	Лист	№ Документ	Подпись	Дата		
				2026z		
LBM	Yarkulov				Oshxona va tashqi xojatxona binosini	Стадия
Bo'l. boshligi	Husanov					Лист
Ishlab chiqdi	Xodjakulov					Листов
					План стен	"Qarshi Konstruksiya Dizayn" MChJ

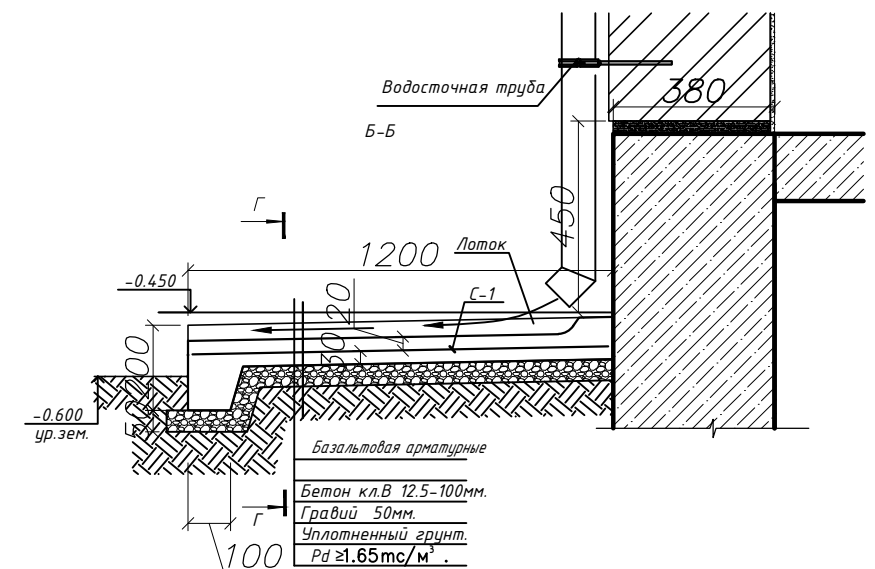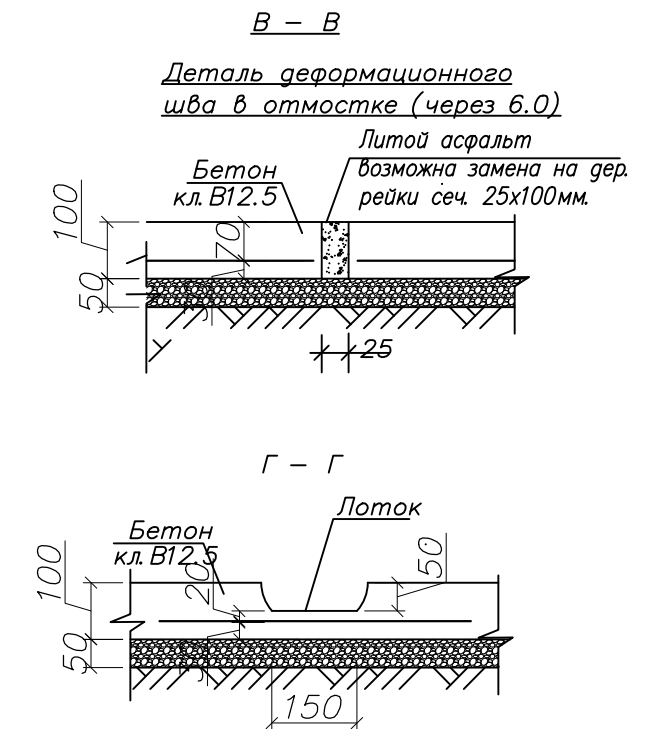


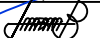				2026	"Qashqadaryo viloyat hokimligi yagona buyurtmachi xizmati injiniring kompaniyasi" DUK bururtmachiligida	AP
					Majburiy ijro byurosi Muborak tuman bo'limiga yangi oshxona va tashqi xojatxona binosini qurish	
Изм	Лист	№ Документ	Подпись	Дата		
				2026z		
LBM	Yarkulov				Oshxona va tashqi xojatxona binosini	Стадия
Bo'l. boshligi	Husanov					Лист
Ishlab chiqdi	Xodjakulov					Листов
					Разрез 1-1	
					Разрез 2-2	"Qarshi Konstruksiya Dizayn" MChJ

Ведомость отделки									
№	Наименование или номер помещения по проекту	Потолок		Стен или перегородок		Низ стен или перегородок (панел)			Примечание
		площадь м²	вид отделки	площадь м²	вид отделки	площадь м²	вид отделки	выс. мм	
1	Фойе								АО-акриловая сионная окраска
2	Коридор	4,48	ВО	17.4	ВО	15.6	АО	1500	
3	Столовая	48,27	ВО	36.06	ВО	35.19	АО	1500	
4	Кухня	11,60	ВО	18.5	ВО	18.03	АО	1500	МО-масляная окраска
5	Кухня	13,05	МА	19.35	МА	18.78	ГП	1500	
6	Комната для отдыха	16,50	ВО	26.9	ВО	26.16	АО	1500	
7	Санузел	2,70	МА	9.48	МА	8.85	ГП	1500	ГП-глазурованный плитка
8	Комната для отдыха	16,50	ВО	26.6	ВО	25.86	АО	1500	
9	Санузел	2,70	МА	9.48	МА	8.85	ГП	1500	
10	Узел ввода	4,20	ВО	12.24	ВО	11.88	АО	1500	
11	Санузел для инвалидов	4,72	МА	12.145	МА	11.745	ГП	1500	
12	Туалет (для женщин)	3,78	МА	10.74	МА	10.38	ГП	1500	
13	Туалет (для мужчин)	2,81	МА	10.08	МА	9.45	ГП	1500	
14	Туалет (для мужчин)	2,81	МА	10.08	МА	9.45	ГП	1500	
15	Туалет (для мужчин)	3,14	МА	9.63	МА	8.01	ГП	1500	
	итог:	101,55	ВА	137,71	ВА	132,73	АО		
		35,71	МА	91,00	МА	85,52	ГП		

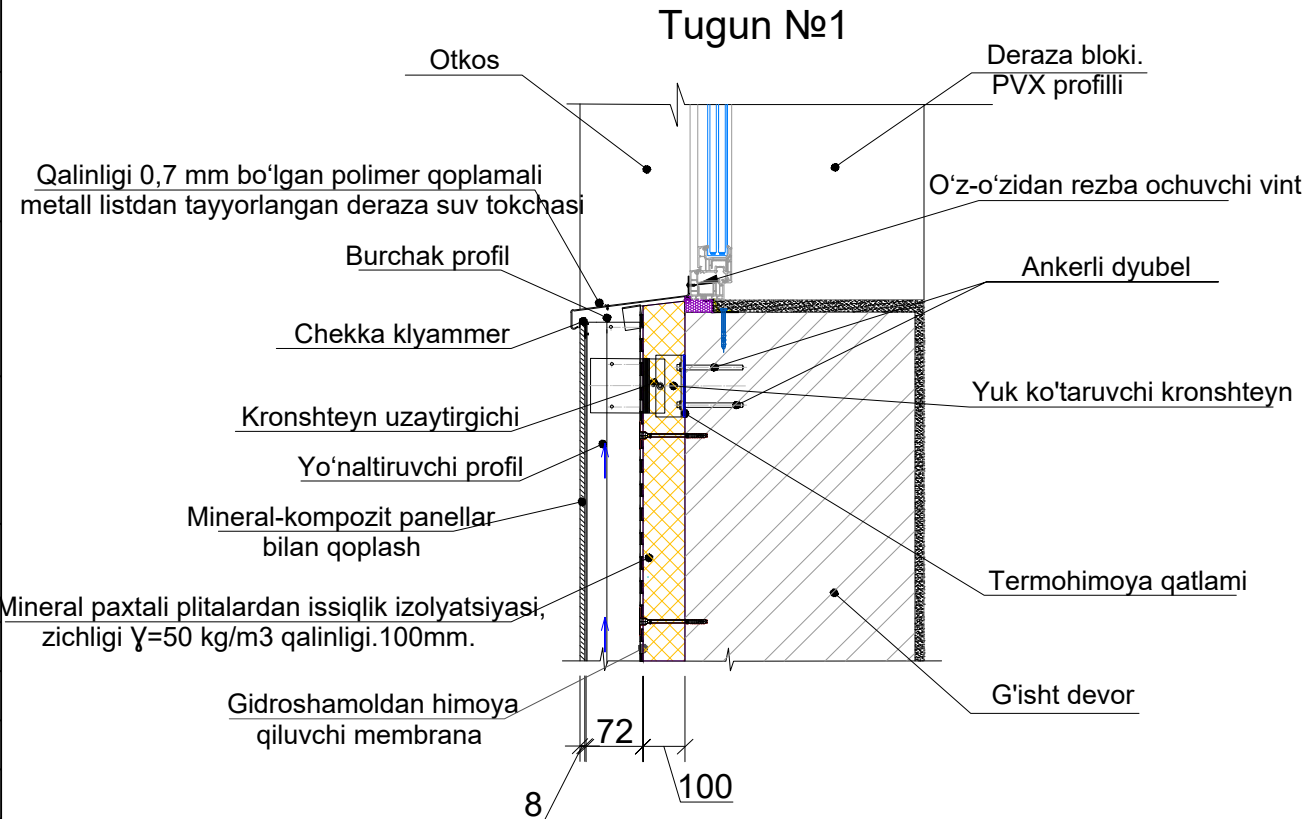

Фразмент стены с внутренней отделкой

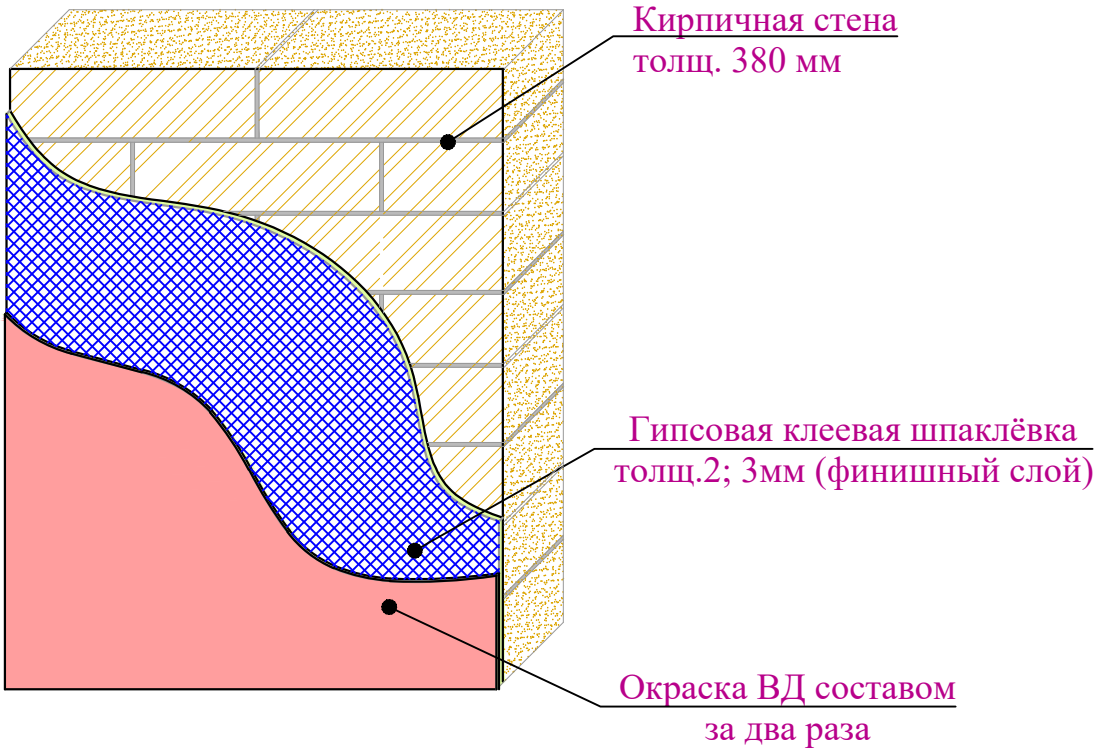

Примечания

1. Данный лист смотреть совместно с листом АС-_____.

2. Шпатилёвка плита потолков слой 3мм

3. Потолок водоземulsionная окраской

4. Потолок масляный окраска

5. Штукатурка стен

8. Шпаклевка внутренних стен

10. Стены водоземulsionная окраской

11. Стены акриловая окраска

12. Стены масляный окраска

13. Глазурный плитка

14. Аткос
- 137.26 м².

- 101.55 м².

- 35.71 м².

- 446.96 м².

- 361.44 м².

- 137.71 м².


- 132.73 м².

- 91.00 м².

- 85.52 м².

- 19.4 м²

				2026	"Qashqadaryo viloyat hokimligi yagona buyurtmachi xizmati injiniring kompaniyasi" DUK bururtmachiligida	AP
					Majburiy ijro byurosi Muborak tuman bo'limiga yangi oshxona va tashqi xojatxona binosini qurish	
Изм	Лист	№ Документ	Подпись	Дата		
LBM		Yarkulov		2026г	Oshxona va tashqi xojatxona binosini	Стадия
Bo'l. boshligi		Husanov				Лист
Ishlab chiqdi		Xodjakulov				Листов
					Ведомость отделки	"Qarshi Konstruksiya Dizayn" MChJ

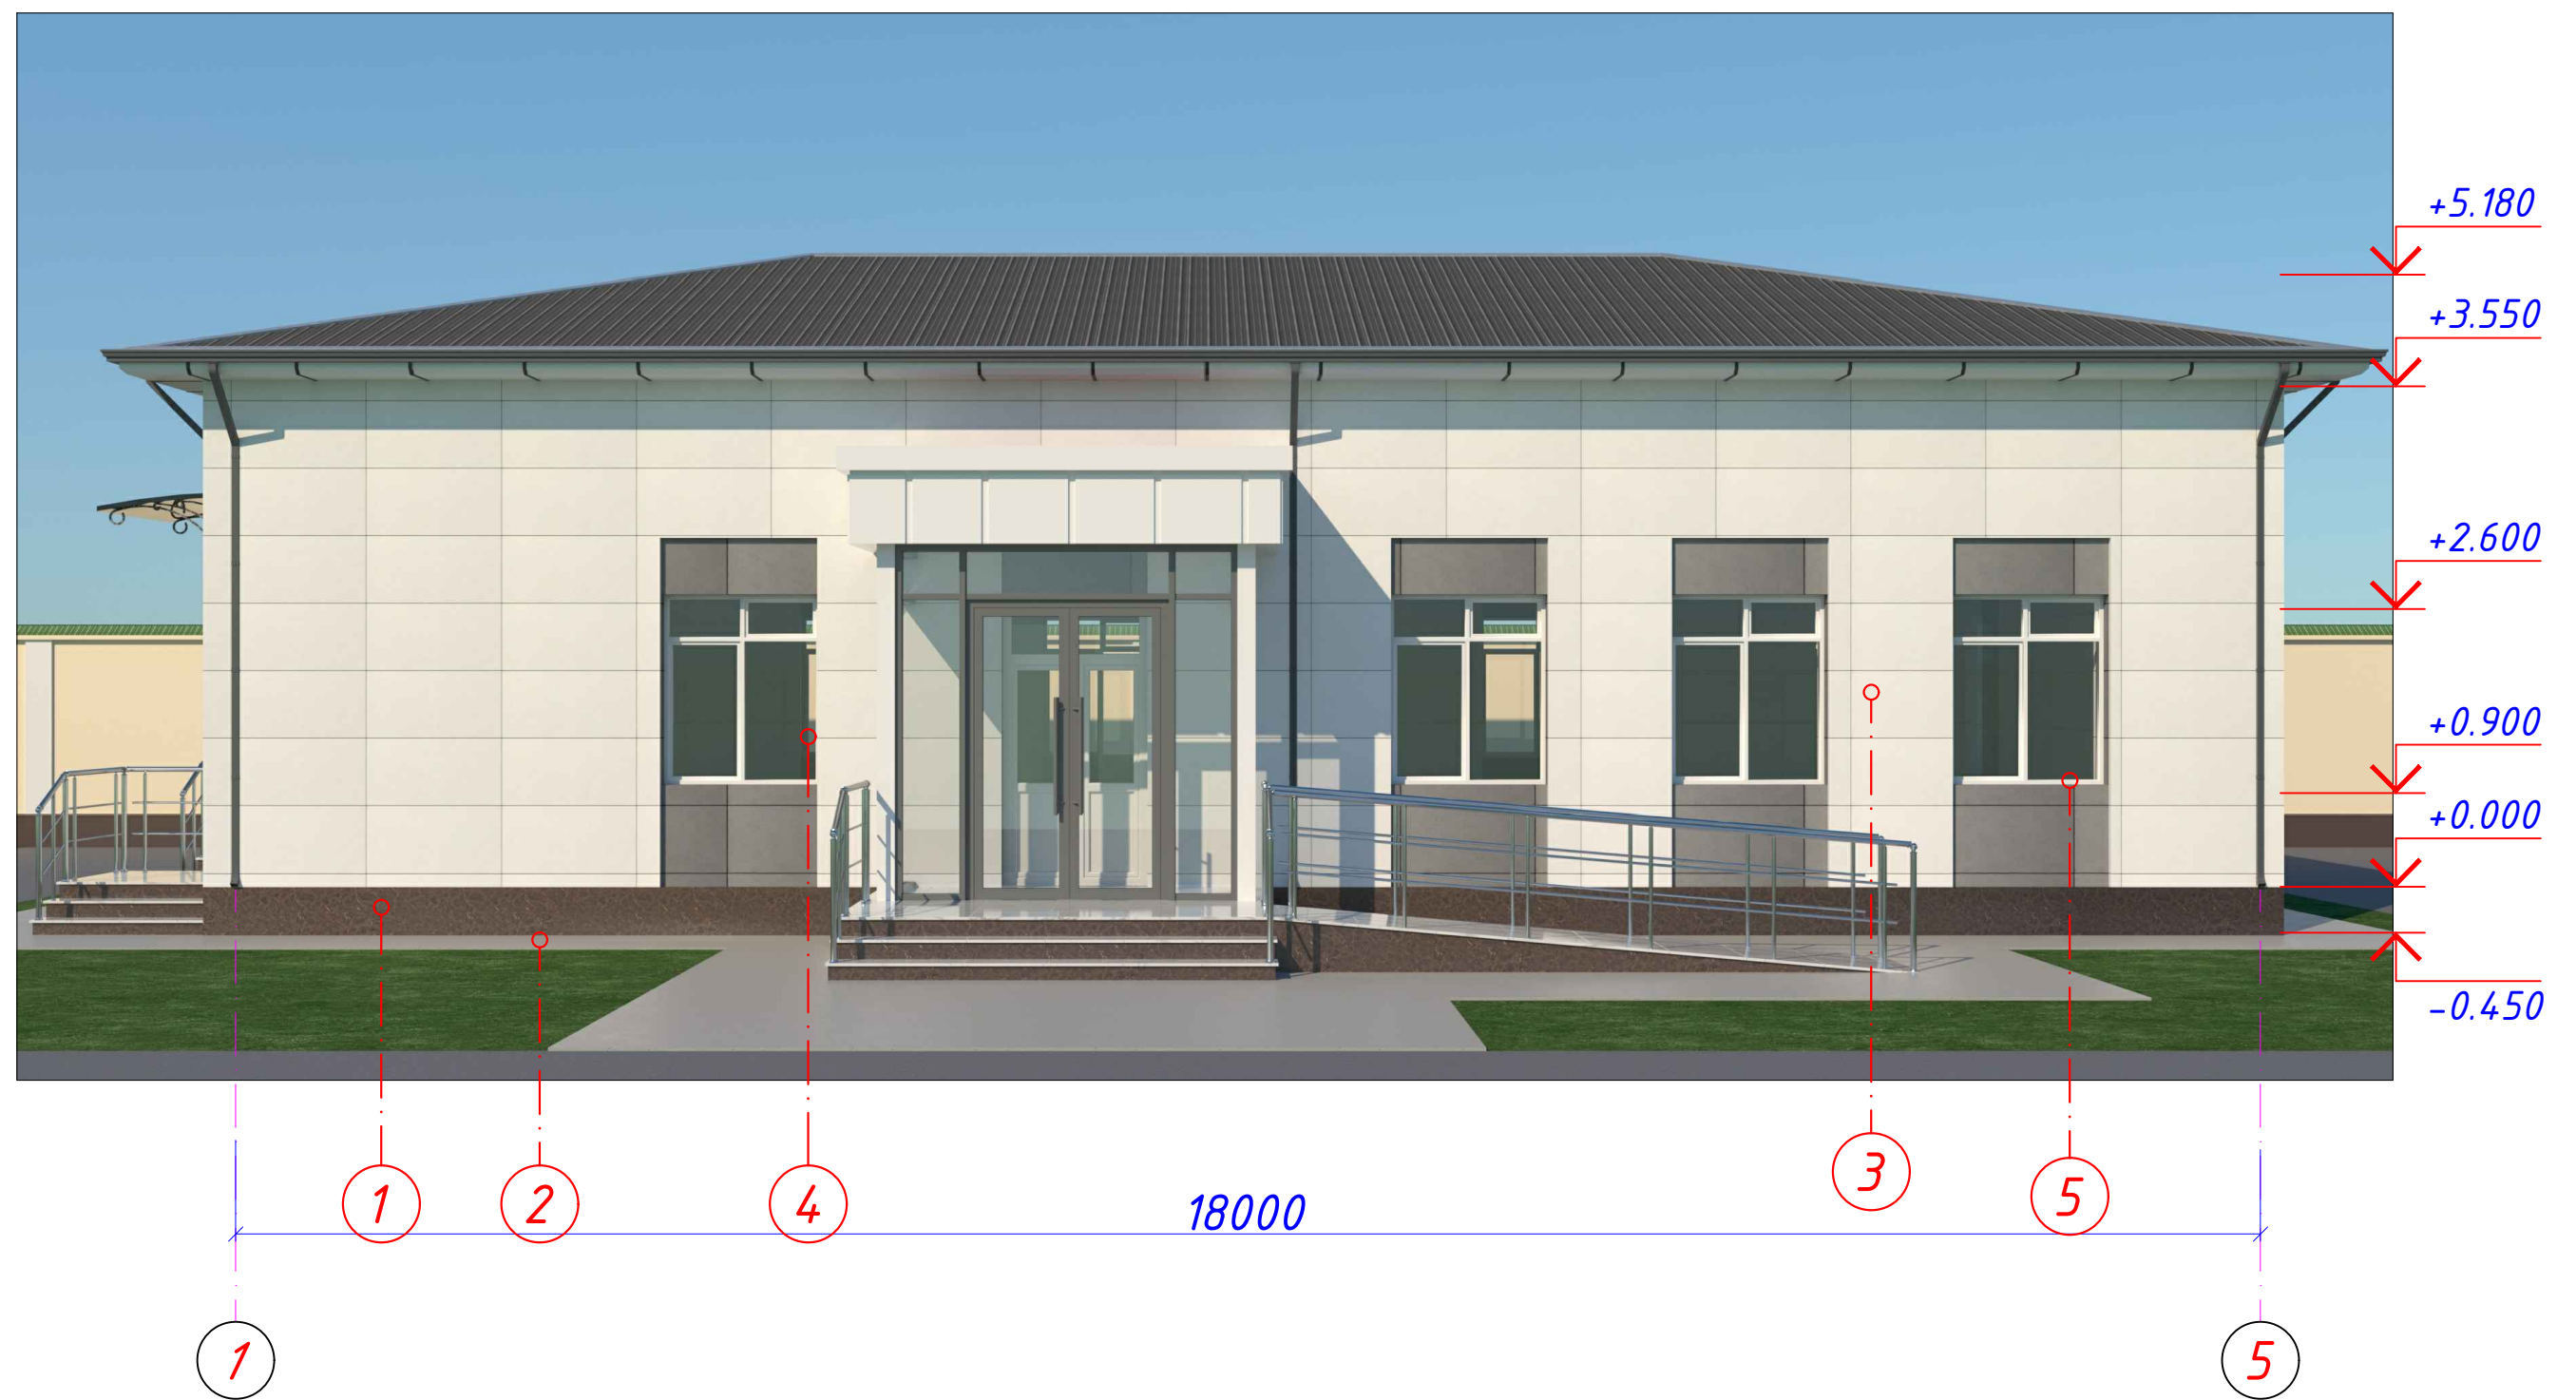

Наружная отделка																
№	Часть отделки здания	Вид отделки и покрытий	Площадь м ²	№	Часть отделки здания	Вид отделки и покрытий	Площадь м ²									
1	Цоколь	1. Кронштейн 70х90х150 мм Шаг 600мм 2. Крепежный профиль Г-образный, t=1,2мм 60х40 мм Шаг 600 3. Крепежный профиль направляющие шляпный (КПШ), t=1,2 мм 60х20 Шаг. 600 мм 4. Экструдированный пенополистирол для цоколя толщ=50мм (XPS) 5. Минерально-композитный панел (МКП)	21.32	3	Стена	1. Кронштейн 70х90х150 мм Шаг 600мм 2. Крепежный профиль Г-образный, t=1,2мм 60х40 мм Шаг 600 3. Крепежный профиль направляющие шляпный (КПШ), t=1,2 мм 60х20 Шаг. 600 мм 4. Минераловатные базальтоволоконные плиты маркой ППЖ -У=50 кг/м 3 толщ . 100 мм 5. Гидроветрозащитная мембрана-200мкм 6. Дюбель стеклопластиковый ДС -1-60.130 7. Анкерный болт с гайкой 10х100 мм 8. Шуруп по металлу 25 мм 9. Минерально-композитный панел (МКП)	164		2026							
								Изм.	Кол. уч.	Лист	№ док.	Подпись	Дата			
								Direktor						Yarkulov		
								L B M						Husanov		
								Ishlab chiqdi						Shokirov		
2	Отмостка	Устройство бетонной подготовки /отмостка н-100мм/ шириной 1,5 м . Композитная арматура Ø 14 мм шаг 150 мм .	74	4	Откос	Оконный профиль б=0.7, b=180, L=1000 п.м	88 пм		Перспективный фасад. Наружная отделка							
				5		Оценковой лист	12.4 пм									
								"Qarshi Konstruksiya Dizayn" MChJ								




					2026	"Qashqadaryo viloyat hokimligi yagona buyurtmachi xizmati injiniring kompaniyasi" DUK bururtmachiligida			AC	
						Majburiy ijro byurosi Muborak tuman bo'limiga yangi oshxona va tashqi xojatxona binosini qurish				
Изм.	Кол. уч.	Лист	№ док.	Подпись	Дата					
						Oshxona va tashqi xojatxona binosini		Стадия	Лист	Листов
Direktor		Yarkulov						РП	6	
L B M		Husanov				Фронтальный фасад		"Qarshi Konstruksiya Dizayn" MChJ		
Ishlab chiqdi		Shokirov								



					2026	"Qashqadaryo viloyat hokimligi yagona buyurtmachi xizmati injiniring kompaniyasi" DUK bururtmachiligida			АС	
						Majburiy ijro byurosi Muborak tuman bo'limiga yangi oshxona va tashqi xojatxona binosini qurish				
Изм.	Кол. уч.	Лист	№ док.	Подпись	Дата					
						Oshxona va tashqi xojatxona binosini		Стадия	Лист	Листов
Direktor		Yarkulov						РП	7	
L B M		Husanov				Птичий полёт		"Qarshi Konstruksiya Dizayn" MChJ		
Ishlab chiqdi		Shokirov								

СОСТАВ УТЕПЛИТЕЛЯ И НАРУЖНАЯ ОТДЕЛКА СТЕН

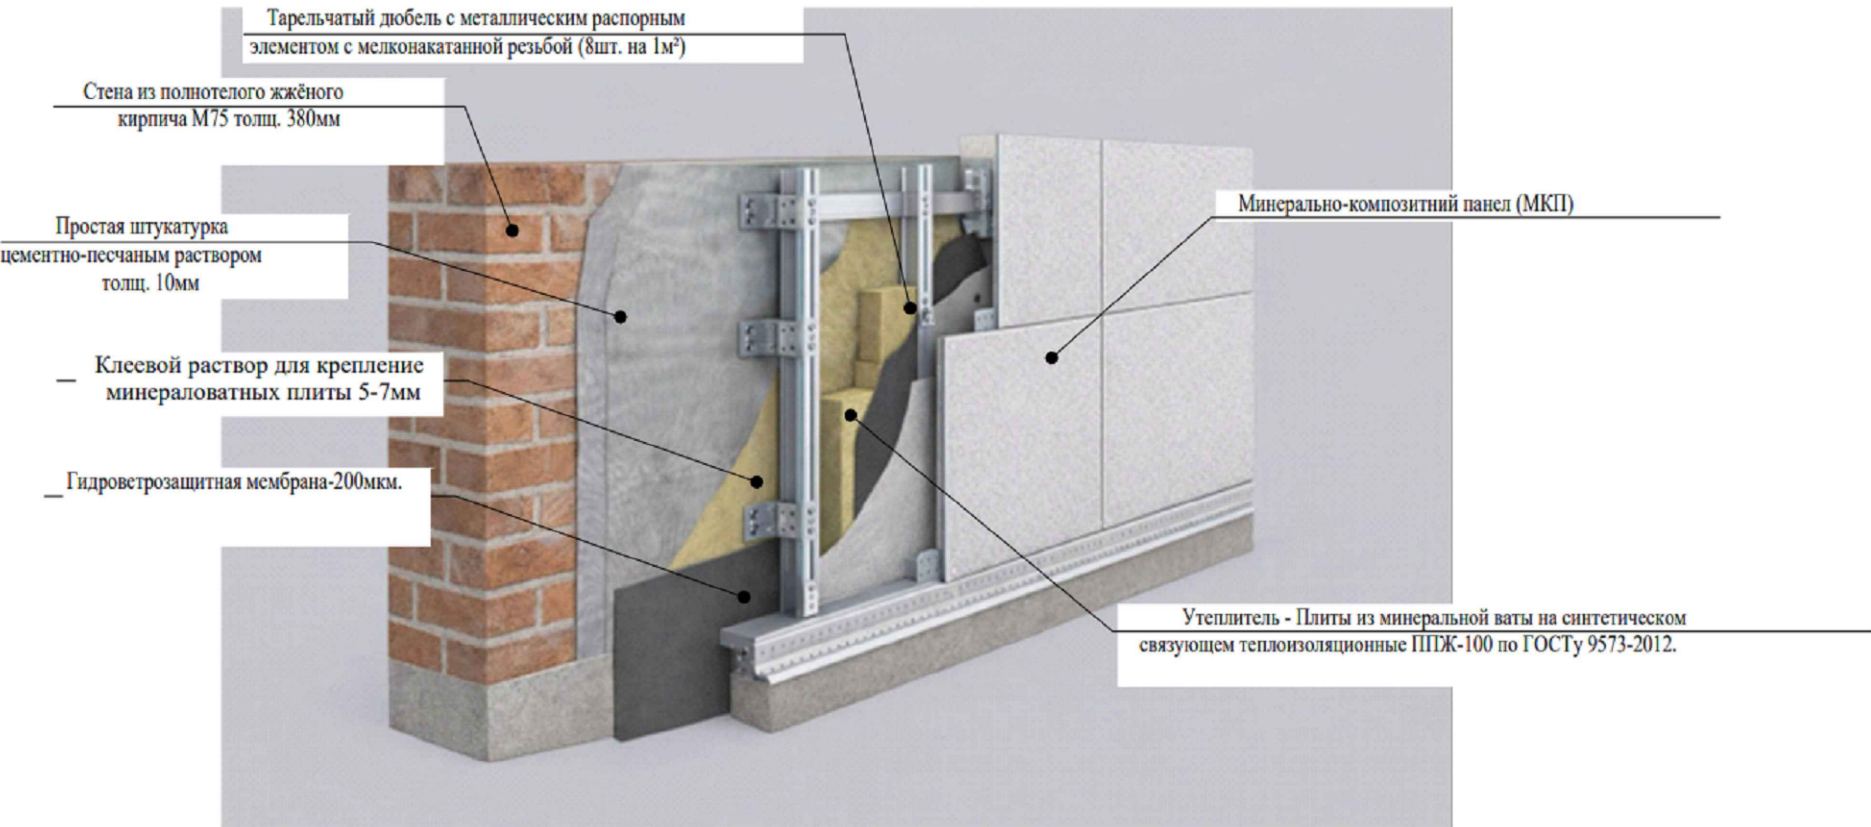

- 1. Цветовое решение фасадов, текстуру и фактуру материалов см. согласованный демонстрационный материал.
- 2. Наружные ограждающие стены здания выполняются из полнотелого рядового кирпича толщ. 380 мм.
- 3. Все материалы применяемые для устройства фасадов должны соответствовать техническим условиям и иметь сертификаты соответствия с обязательным предоставлением их фирмой изготовителем, исполнителем заказчику.
- 4. В качестве утеплителя наружных стен применяются минераловатные плиты плотности ППЖ-50 по ГОСТу 9573-2012. толщиной (по расчету) 80 мм.
- 5. Кладку стен выполнять в соответствии с требованиями КМК 2.03.07-98 "Каменные и армокаменные конструкции". Узлы крепления и указания по кладке стен и перегородок см. раздел КЖ.
- 6. Все щели и стыки между кирпичной кладки, а так же в местах примыкания кладки к конструкциям здания заполнить раствором.
- 7. Работы по отделке фасадов выполнять в соответствии с требованиями СНиП 3.04.01-85 "Изоляционные и отделочные покрытия".
- 8. Цвета отделочных материалов фирме исполнителю согласовать с заказчиком.

Монтаж утеплителя.

- 1. Поверхность листа покрывается слоем клея, после чего лист монтируется на стену. Клей наносится на всю поверхность, количество регулируется зубчатым шпателем. Промазанный лист прижимается к поверхности стены. После высыхания клеевого раствора, утеплитель прибивается "зонтиками". Для этого сквозь лист дрелью сверлится отверстие, ширина которого совпадает с размером зонтичного дюбеля. В отверстие вставляется дюбель и забивается молотком. Отверстие должно быть на 5-7см больше толщины утеплителя. Дюбель должен прижимать утеплитель, допускается легкое вдавливание шляпки в поверхность.
- 1. Теплоизоляционные плиты укладывать с перевязкой, не допуская стыки на углах проемов. На углах здания плиты раскладывать с перевязкой.
- 2. Расход тарельчатых дюбелей: 8 шт. на 1 м2.
- 3. Указания см. раздел КЖ.

Каркас для крепления панель

Вертикальное расположение МПКП на горизонтальных направляющих (чертеж на 1 кв.м.)


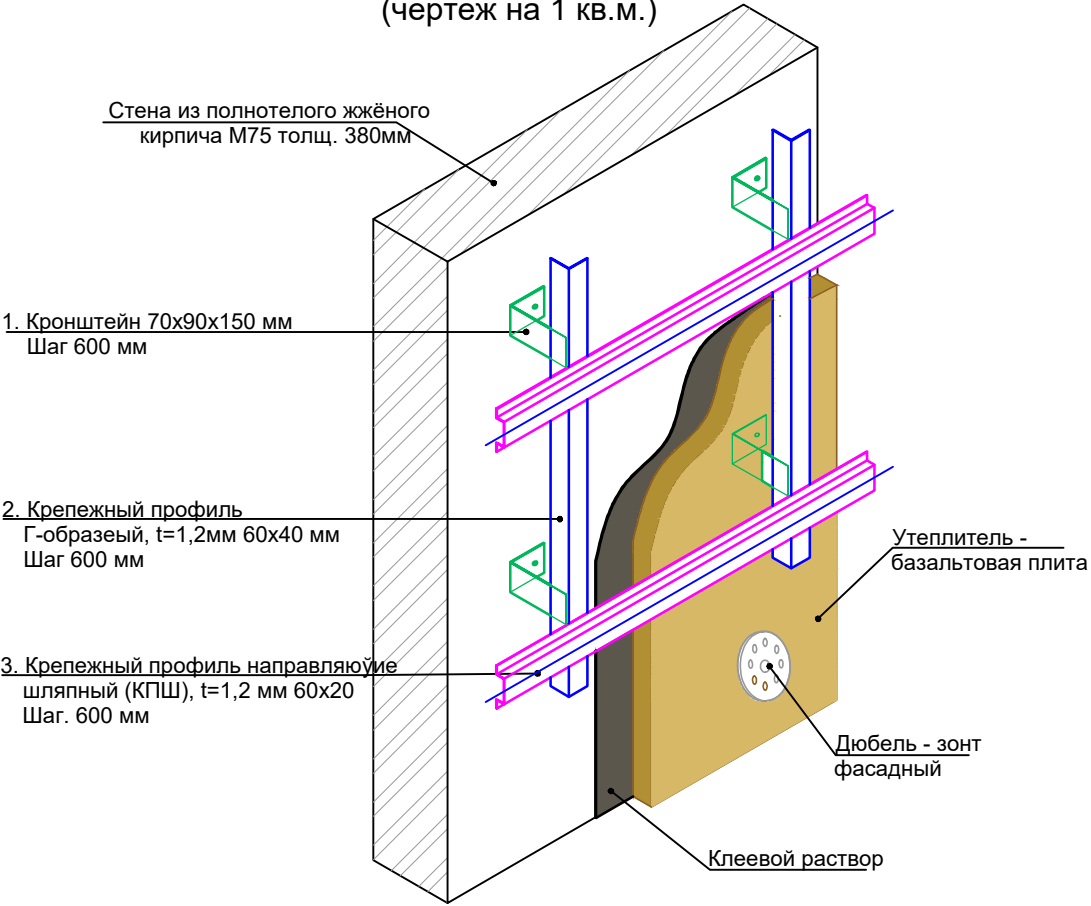


Схема крепления плит утеплителя

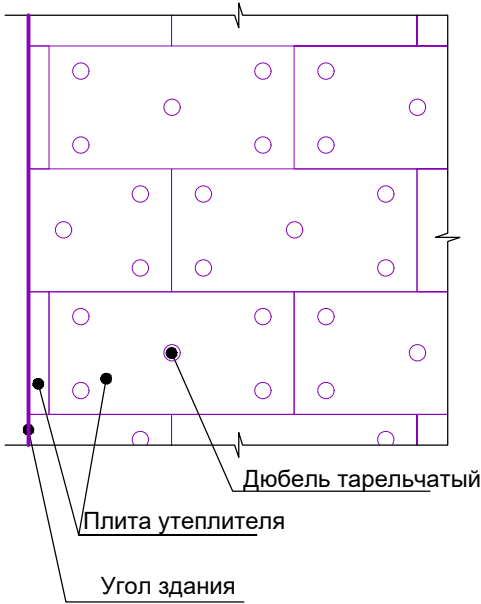


Спецификация элементов


Поз.	Обозначение	Наименование	Кол	Масса ед., кг.	Примечание
		Каркас для крепления панель		214.56 м²	Рас.на1 м²
1		Кронштейн 70х90х150	4		ШТ.
2	Г-образеый	Профил 60 х40 х1.2 L=1000	2	1.82	М.
3	Направляющие шляпный (КПШ)	Профил 60 х20 х1.2 L=1000	2	1.46	М.

				2026	"Qashqadaryo viloyat hokimligi yagona buyurtmachi xizmati injiniring kompaniyasi" DUK buyurtmachiligida	AP
					Majburiy ijro byurosi Muborak tuman bo'limiga yangi oshxona va tashqi xohatxona binosini qurish	
Изм	Лист	№ Документ	Подпись	Дата		
LBM	Yarkulov			2026g	Oshxona va tashqi xohatxona binosini	Стадия
Bo'l. boshligi	Husanov					Лист
Ishlab chiqdi	Xodjakulov					Листов
					Схема крепления плит утеплителя	"Qarshi Konstruksiya Dizayn" MChJ


Узел 1

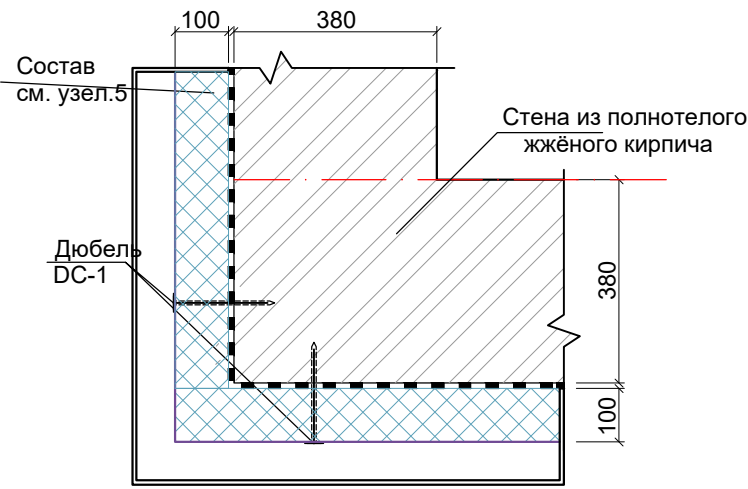


Узел 3

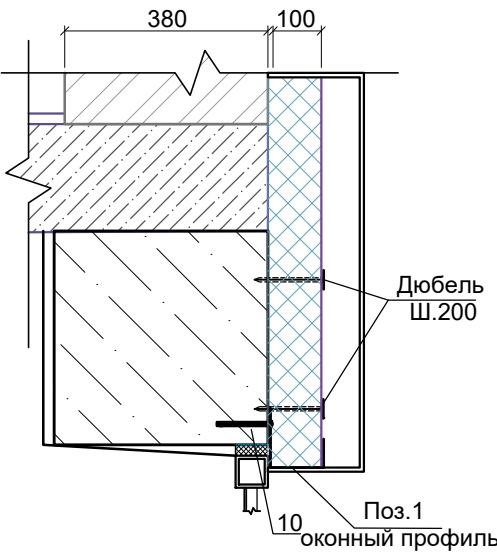

Минераловатные базальтоволоконные
плиты марки
ППЖ- $\gamma=50$ кг/м³ толщ. 100мм

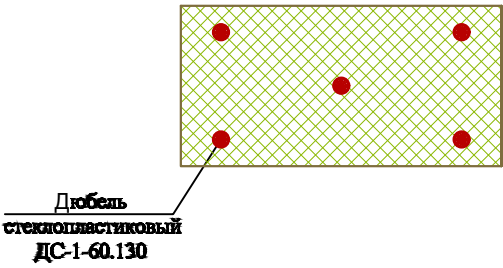

Узел 4

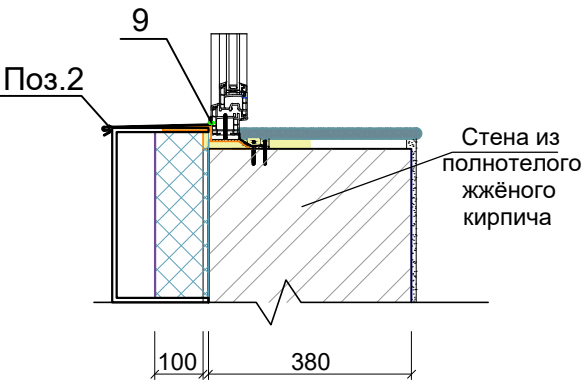

Узел 2


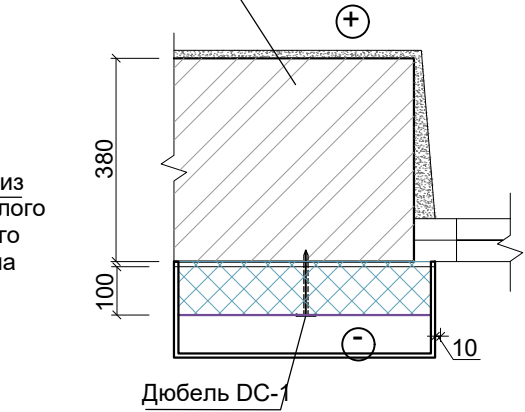


Схема крепления плит утеплителя стеклопластиковым дюбелем.

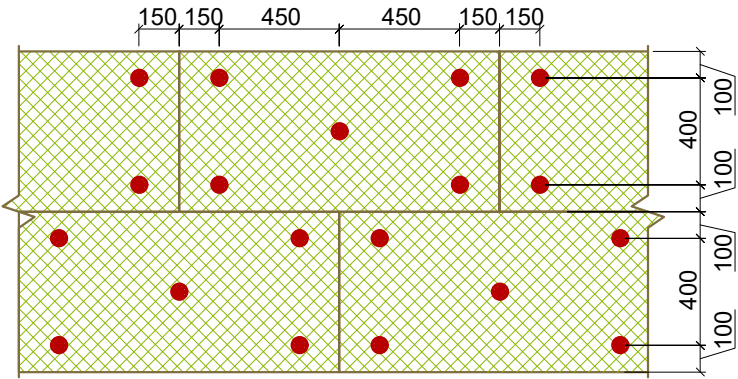

Спецификация элементов

Поз.	Обозначение	Наименование	Кол	Масса ед., кг.	Примечание
		Утепление цоколя			
		Экструдированный пенополистирол для цоколя толщ=30мм (XPS)			21.32 м ²
		Дюбель 10x150 мм			304 шт
		Утепление наружных стен			
	ГОСТ 9573-2012	Минераловатные базальтоволоконные плиты марки ППЖ - $\gamma=50$ кг/м ³ толщ. 100 мм			170,98 м ²
		Гидроветрозащитная мембрана-200мкм			174,3 м ²
ДС-1	СТО 20994511-001-2009	Дюбель стеклопластиковый ДС -1-60.130	1152	шт	
1	ГОСТ 14918-80	Оконный профиль $\delta=0.7$, $b=180$, $L=1000$ п.м	88.00	пм	
2		Подоконный слив $\delta=0.7$, $b=130$, $L=1000$ п.м.	12.40	пм	
3		Цокольный профиль $\delta=0.7$, $b=210$, $L=1000$ п.м	46.00	пм	
4		Анкерный болт с гайкой 10x100 мм	957	шт	
5		Шуруп по металлу 25 мм	184	шт	
		Материалы:			
		Клеевый слой штукатурки.			830 кг
		Минерально-композитный панел (МКП)			214,56 м ²

Примечание

- Общие данные лист АР-1
- Данный лист смотреть с листами АР-9; 10; 12; 29.
- Фасонный элемент с позициями 2 и 4 выполнить из стали с полимерным покрытием с обеих сторон.


4

Анкерный болт




5


Шуруп по металлу

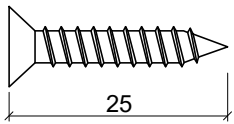


Поз.1
Оконный профиль

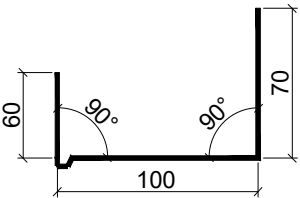


Поз.2
Оконный слив
из стали $\delta=0.7$ с полимерным
покрытием с обеих сторон

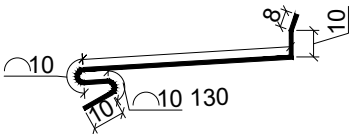


Поз.3
Цокольный профиль

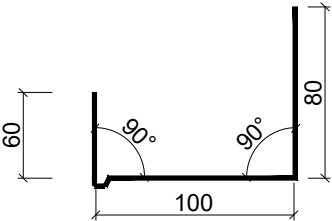

Поз.5
Крепежный элемент

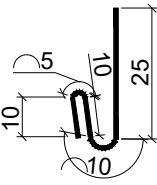

				2026	"Qashqadaryo viloyat hokimligi yagona buyurtmachi xizmati injiniring kompaniyasi" DUK bururtmachiligida	АР
					Majburiy ijro byurosi Muborak tuman bo'limiga yangi oshxona va tashqi xojatxona binosini qurish	
Изм	Лист	№ Документ	Подпись	Дата		
LBM	Yarkulov			2026g	Oshxona va tashqi xojatxona binosini	Стадия
Bo'l. boshligi	Husanov					Лист
Ishlab chiqdi	Xodjakulov					Листов
					Узел 1, 2, 3, 4. Поз.1, 2, 3, 4, 5. Спецификация элементов по утеплению стен	РП
						9
						19
					"Qarshi Konstruksiya Dizayn" MChJ	

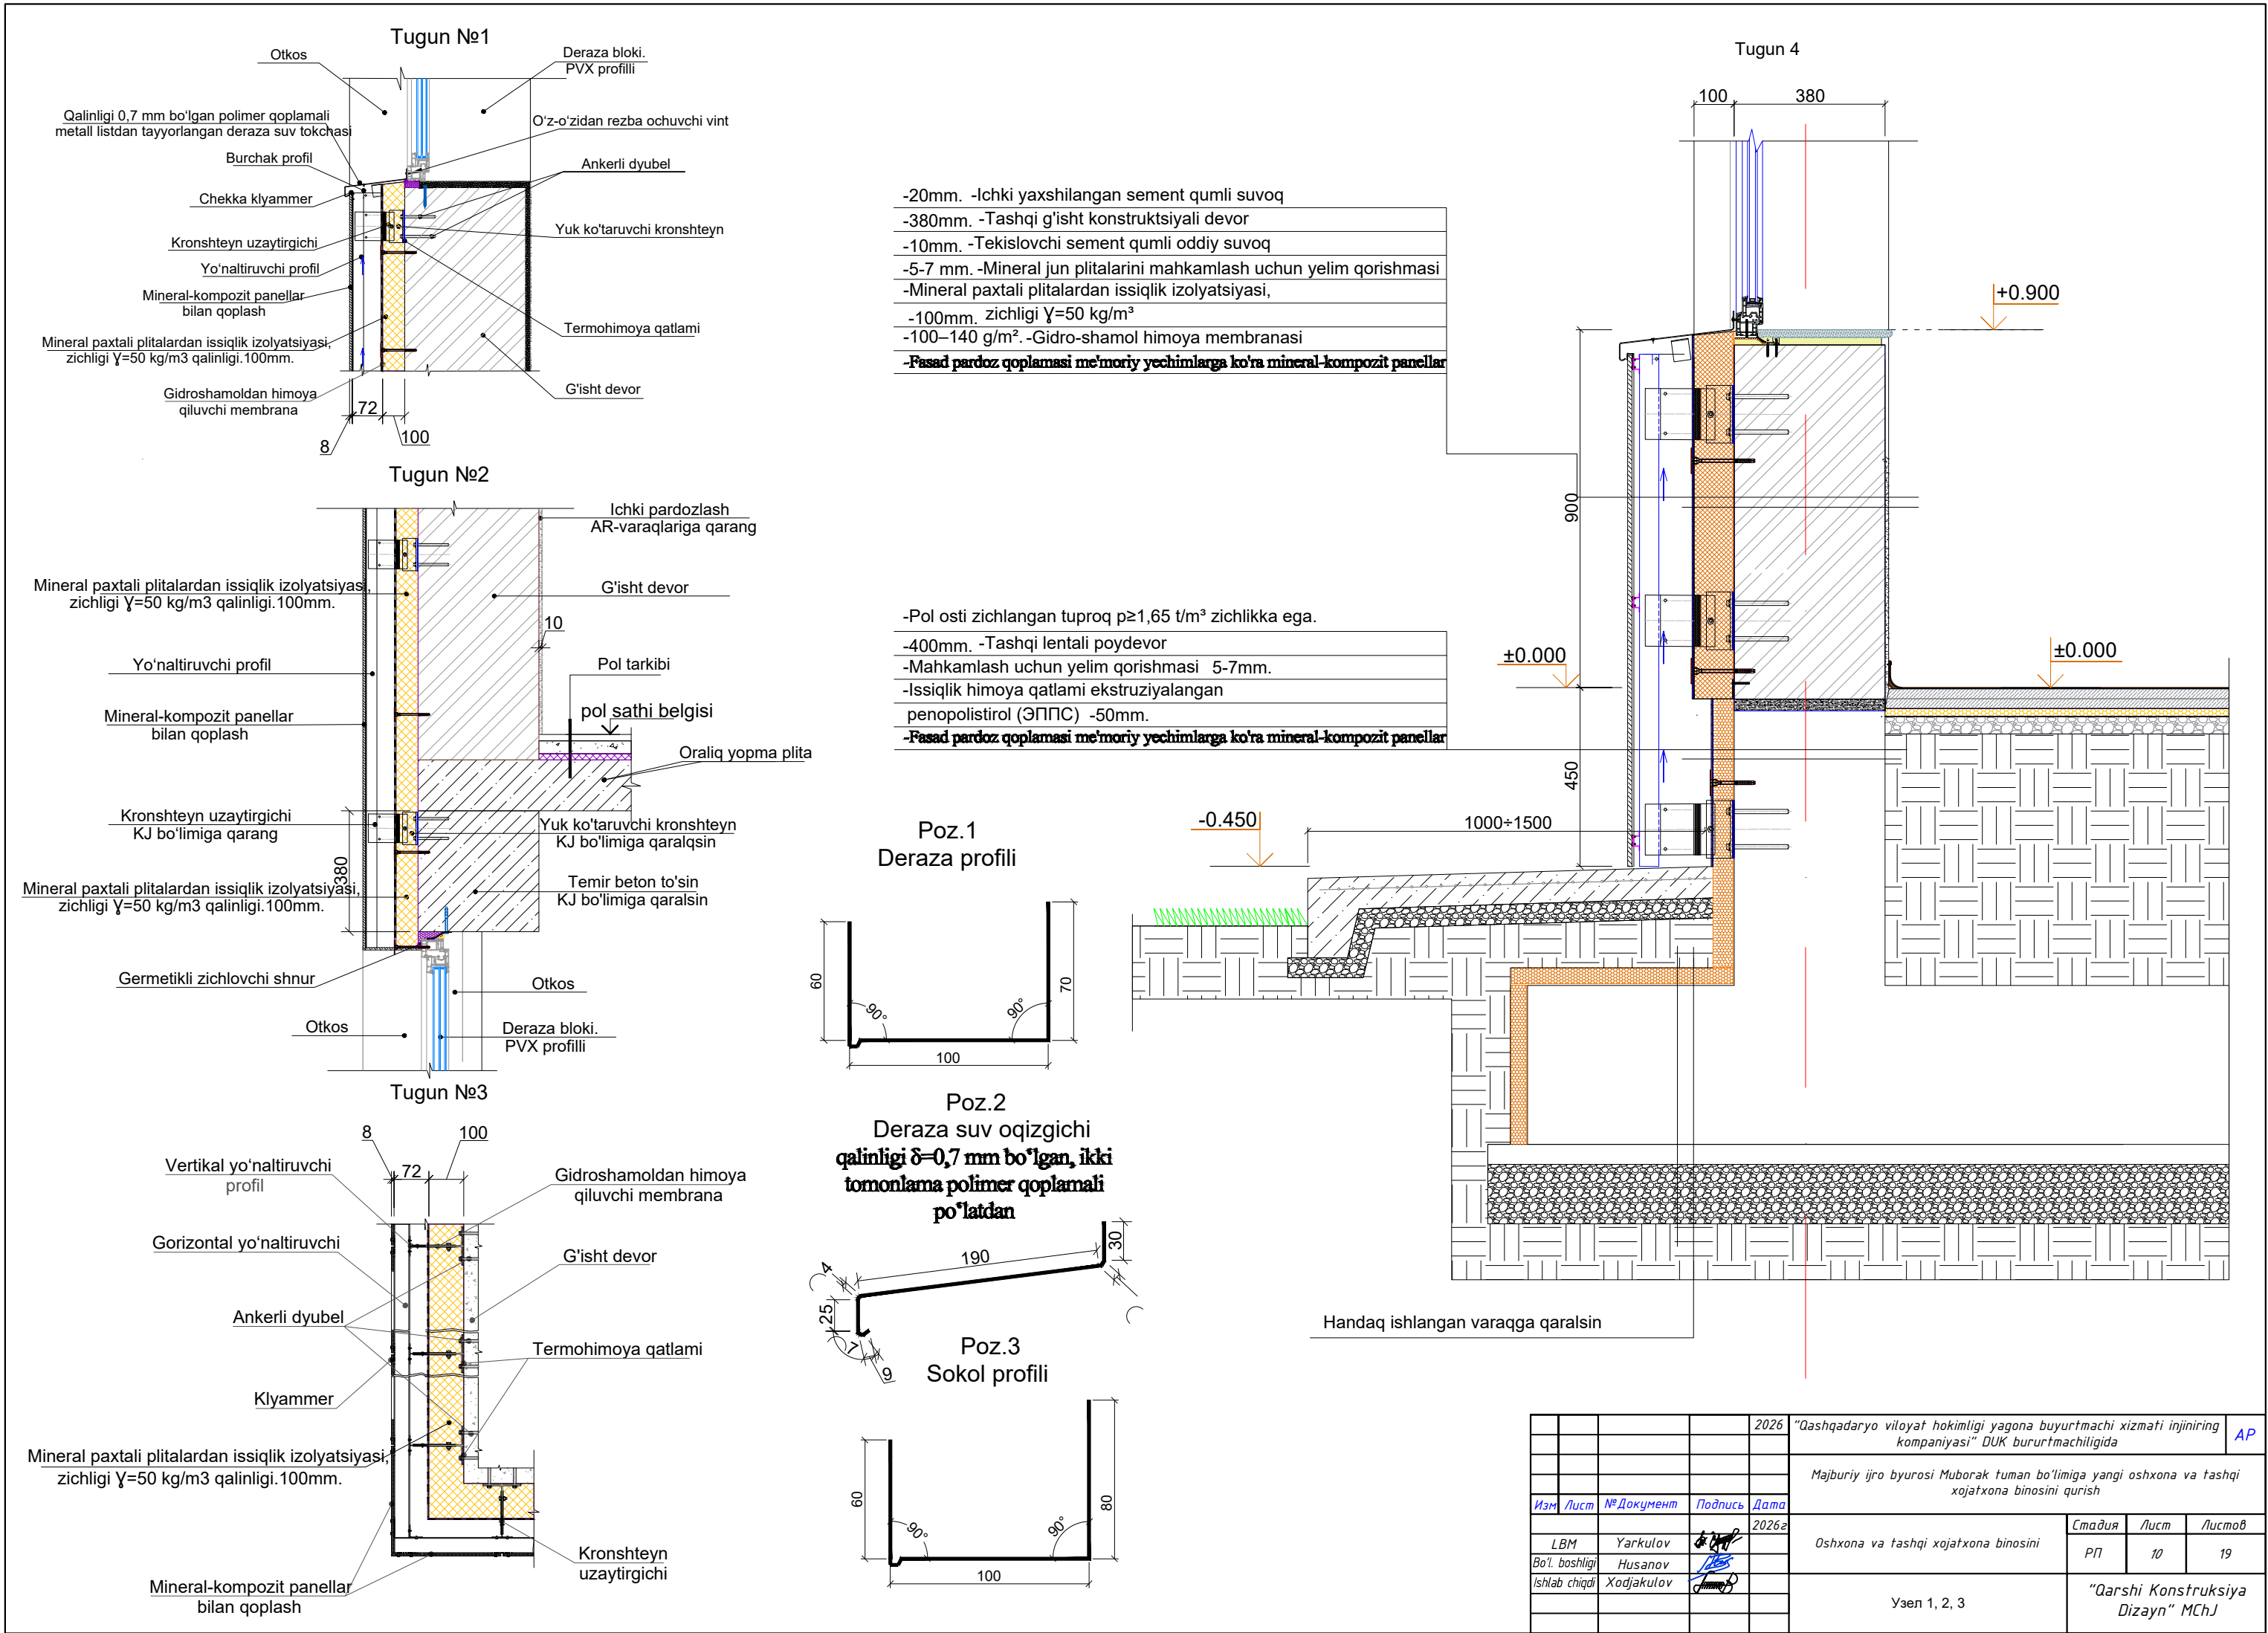

				2026	"Qashqadaryo viloyat hokimligi yagona buyurtmachi xizmati injiniring kompaniyasi" DUK bururtmachiligida	AP
					Majburiy ijo byurosi Muborak tuman bo'limiga yangi oshxona va tashqi xojatxona binosini qurish	
Изм	Лист	№ Документ	Подпись	Дата		
LBM	Yarkulov			2026g	Oshxona va tashqi xojatxona binosini	Стадия
Bo'l. boshligi	Husanov					Лист
Ishlab chiqdi	Xodjakulov					Листов
					Узен 1, 2, 3	"Qarshi Konstruksiya Dizayn" MChJ

DEVORLARNING ISSIQLIK IZOLYATSIYASI TARKIBI VA TASHQI
PARDOZ QOPLAMASI
(Pishiq g'ishtli devorlar uchun)

Issiqlik izolyatsiyasi — bazalt plitasi.
(Memoriy yechimlarda berilgan)

G'ishtli devor

Temir-beton
orayopma

Temir
beton to'sin

Yuk ko'taruvchi
kronshteyn

G'ishtli
devor

Yuk ko'taruvchi
kronshteyn

Qalinligi 10 mm bo'lgan
sement-qum
qorishmasidan oddiy
suvoq

Mineral jun plitalarini
mahkamlash uchun
yelim qorishmasi 5-7
mm.

Temir-beton
orayopma

Temir
beton to'sin

Yuk ko'taruvchi
kronshteyn

G'ishtli
devor

Gorizontal yo`naltiruvchi
maxkamlash profili, t=1,2 mm 60x20

Qotiruv profil Г-shakl,
t=1,2mm 60x40 mm

Fasad uchun "zont" dyubel.
(Memoriy yechimlarda berilgan)

Gorizontal yo`naltiruvchi
maxkamlash profili, t=1,2 mm
60x20

Fasad uchun "zont" dyubel.
(Memoriy yechimlarda berilgan)

Qotiruv profil Г-shakl,
t=1,2mm 60x40 mm

Mineral paxtali plitalardan
issiqlik izolyatsiyasi, zichligi
 $\gamma=50 \text{ kg/m}^3$ qalinligi.100mm.

Gidro-shamol himoya
membranasi

Mineral-kompozit panellar bilan
qoplash


				2026	"Qashqadaryo viloyat hokimligi yagona buyurtmachi xizmati injiniring kompaniyasi" DUK bururmachiligida	AP
					Majburiy ijro byurosi Muborak tuman bo'limiga yangi oshxona va tashqi xohatxona binosini qurish	
Изм	Лист	№ Документ	Подпись	Дата		
LBM		Yarkulov		2026g	Oshxona va tashqi xohatxona binosini	Стадия
Bo'l. boshligi		Husanov				Лист
Ishlab chiqdi		Xodjakulov				Листов
					СОСТАВ ТЕПЛОИЗОЛЯЦИИ СТЕН И НАРУЖНОЙ ОТДЕЛОЧНОЙ ОБЛИЦОВКИ (для стен из обожжённого кирпича)	РП
						11
						19
					"Qarshi Konstruksiya Dizayn" MChJ	

1. Fasadlarning rangli yechimi, qoplama materiallarining tekstura va fakturasini kelishilgan ko'rgazmali (demonstratsion) materiallardan (namunalardan) ko'ring.
2. Binoning tashqi to'suvchi devorlari oddiy pishiq g'ishtdan bajariladi.
3. Osma shamollatiladigan (ventilyatsiyalanadigan) fasadni qurish uchun qo'llaniladigan barcha materiallar amaldagi texnik shartlarga muvofiq bo'lishi hamda majburiy tartibda buyurtmachiga taqdim etiladigan muvofiqlik sertifikatlariga ega bo'lishi kerak.
4. Tashqi devorlarni issiqlik saqlash uchun GOST 9573-2012 bo'yicha zichligi PPJ-50 kg/m³ gacha va qalinligi (issiqlik-texnik hisob-kitob bo'yicha) 100 mmdan kam bo'lmagan mineral paxtali (minvata) plitalar qo'llanilsin.
5. Issiqlik saqlovchi material asosga likopchasimon dyubellar va (zarurat bo'lganda) yelim qorishmalar yordamida mahkamlansin. Montaj ishlari amaldagi normativ hujjatlar talablariga muvofiq bajarilsin.
6. Issiqlik saqlovchi qatlam ustiga shamol va namlikdan himoya qiluvchi, yonmaydigan yoki qiyin yonuvchan markadagi membrana o'rnatilishi ko'zda tutilsin.
7. Osma fasadning yuk ko'taruvchi quyi tizimi (podсистема) zavodda ishlab chiqarilgan ruxlangan yoki alyuminiy profillardan bajarilsin. Quyi tizimni yuk ko'taruvchi konstruksiyalarga mahkamlash ishlari yuklama hisob-kitobiga muvofiq anker elementlari yordamida amalga oshirilsin.
8. Fasadning shamollatilishini (ventilyatsiyasini) ta'minlash uchun issiqlik saqlovchi qatlam va qoplama material orasida qalinligi 70mm havo tirqishi (bo'shlig'i) ko'zda tutilsin.
9. Qoplama material sifatida, ishlab chiqaruvchining texnik reglamentiga muvofiq, mexanik yoki yashirin mahkamlagich elementlar bilan qotiriladigan kompozit panellar ko'zda tutilsin.
10. Deraza va eshik o'rinlari (o'yimalari) perimetri bo'ylab, shuningdek, tashqi burchaklarda tizimning qo'shimcha (fason) va burchaklik elementlarini o'rnatish ko'zda tutilsin.
11. Osma shamollatiladigan fasadni montaj qilish ishlarini amaldagi ShNQ (QMQ) va normativ hujjatlar talablariga muvofiq bajarilsin.
12. Qoplama materiallarining rangi va turi buyurtmachi bilan kelishilsin.






Devorlarni issiqlik izolyatsiya qilish bo'yicha ishlarining tartibi

1. Tayyorlangan yuzalar dalolatnoma (akt) bo'yicha qabul qilib olinsin.
2. Sokol profili 200 mm qadam bilan dyubellar yordamida o'rnatilsin va mahkamlansin. Issiqlik saqlovchi plitalarni montaj qilish jarayonida deraza va eshik o'rinlari (o'yimalari) ustida ham xuddi shunday ishlar bajarilsin.
3. Mineral paxtali plitalar yuzasiga yelim tarkibi surtilsin va plitalar yopishtirilsin. Ishlar burchakdan, 1-qatorni sokol profiliga tayagan holda boshlansin. Har bir keyingi qator vertikal choklarning siljishi (shaxmat tartibi) bilan montaj qilinsin. GOST 9573-2012 bo'yicha, qalinligi 100 mmdan kam bo'lmagan, zichligi PPJ-50 kg/m³ gacha bo'lgan mineral paxtali bazalt-tolali plitalar qo'llansin (Vazirlar Maxkamasining 2026 yil 3- iyundagi 277-qarori 6-ilovasi asosida).
4. Yelim tarkibi kamida 24 soat davomida to'liq qurigandan so'ng, o'lchami 600x1000mm bo'lgan bitta plitaga 5-6 dona (bino burchaklarida 8-10 dona) hisobidan shisha-plastikli (likopchasimon) dyubellar yordamida plitalarning qo'shimcha fiksatsiyasi (mahkamlanishi) bajarilsin. Ankerning devor ichiga kirish (ko'milish) chuqurligi – 50 mm. STO 20994511-001-2009 talablariga mos keluvchi yoki texnik va ekspluatatsion ko'rsatkichlari bo'yicha unga ekvivalent shisha-plastikli (likopchasimon) dyubellar qabul qilinsin. Belgilangan texnik talablarga javob bermaydigan boshqa turdagi dyubellarni qo'llashga yo'l qo'yilmaydi.
5. Fasad pardozlanishi arxitektura (AR) bo'limining aniq chizmalari bo'yicha qabul qilinsin.
6. Barcha ishlar amaldagi normativ hujjatlar hamda ShNK 3.01.02-00 (ShNQ 3.01.02-00) ga muvofiq xavfsizlik texnikasi qoidalariga rioya qilgan holda bajarilsin.


Issiqlik izolyatsiyasi plitalarini mahkamlash sxemasi.

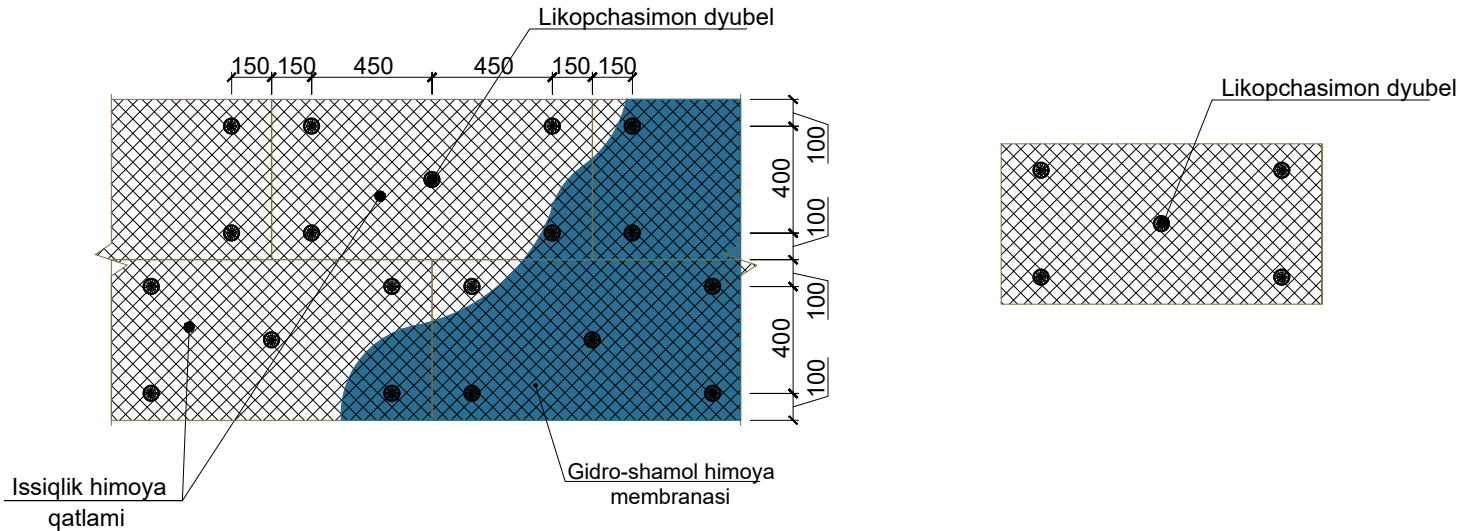

				2026	"Qashqadaryo viloyat hokimligi yagona buyurtmachi xizmati injiniring kompaniyasi" DUK buyurtmachiligida	AP
					Majburiy ijro byurosi Muborak tuman bo'limiga yangi oshxona va tashqi xohatxona binosini qurish	
Изм	Лист	№ Документ	Подпись	Дата		
LBM	Yarkulov			2026z	Oshxona va tashqi xohatxona binosini	Стадия
Bo'l. boshligi	Husanov					Лист
Ishlab chiqdi	Xodjakulov					Листов
					Схема крепления теплоизоляционных плит	РП
						12
						19
					"Qarshi Konstruksiya Dizayn" MChJ	

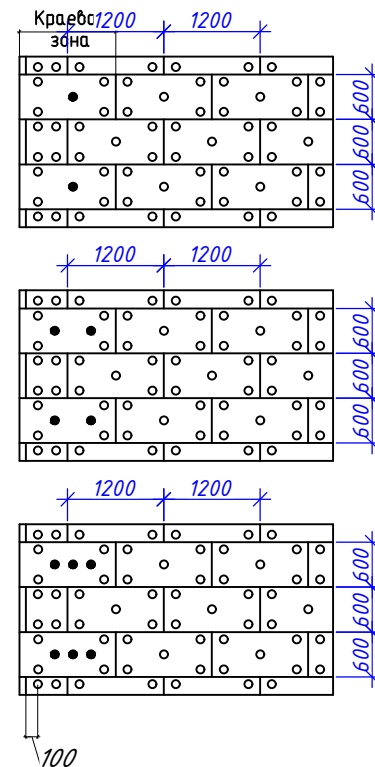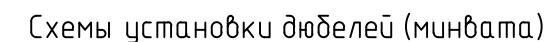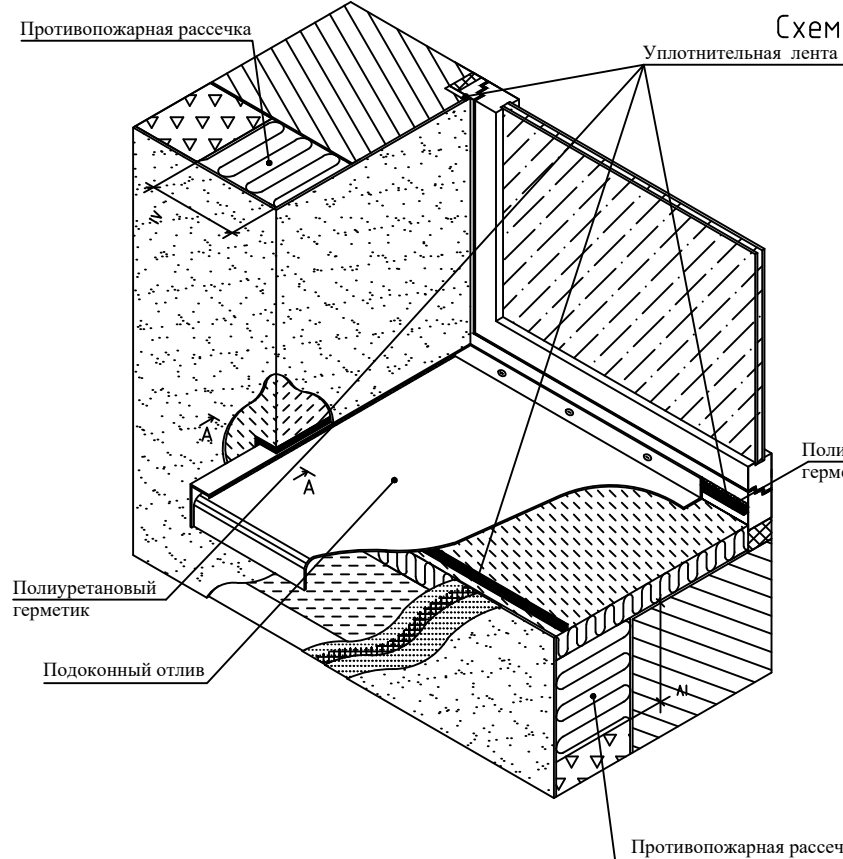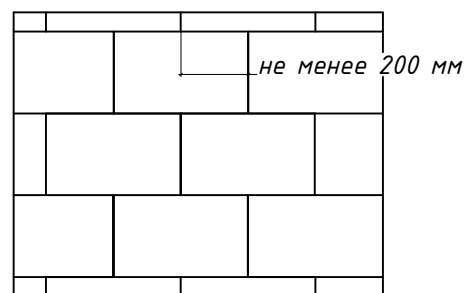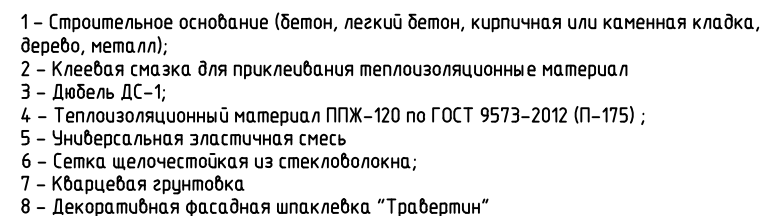

				2026	"Qashqadaryo viloyat hokimligi yagona buyurtmachi xizmati injiniring kompaniyasi" DUK bururtmachiligida	AP						
					Majburiy ijo byurosi Muborak tuman bo'limiga yangi oshxona va tashqi xojatxona binosini qurish							
Изм	Лист	№ Документ	Подпись	Дата								
LBM	Yarkulov			2026г	Oshxona va tashqi xojatxona binosini	<table><tr><td>Стадия</td><td>Лист</td><td>Листов</td></tr><tr><td>РП</td><td>13</td><td>19</td></tr></table>	Стадия	Лист	Листов	РП	13	19
Стадия	Лист	Листов										
РП	13	19										
Bo'l. boshligi	Husanov											
Ishlab chiqdi	Xodjakulov				Узлы крепление фасада ППЖ-140	"Qarshi Konstruksiya Dizayn" MChJ						

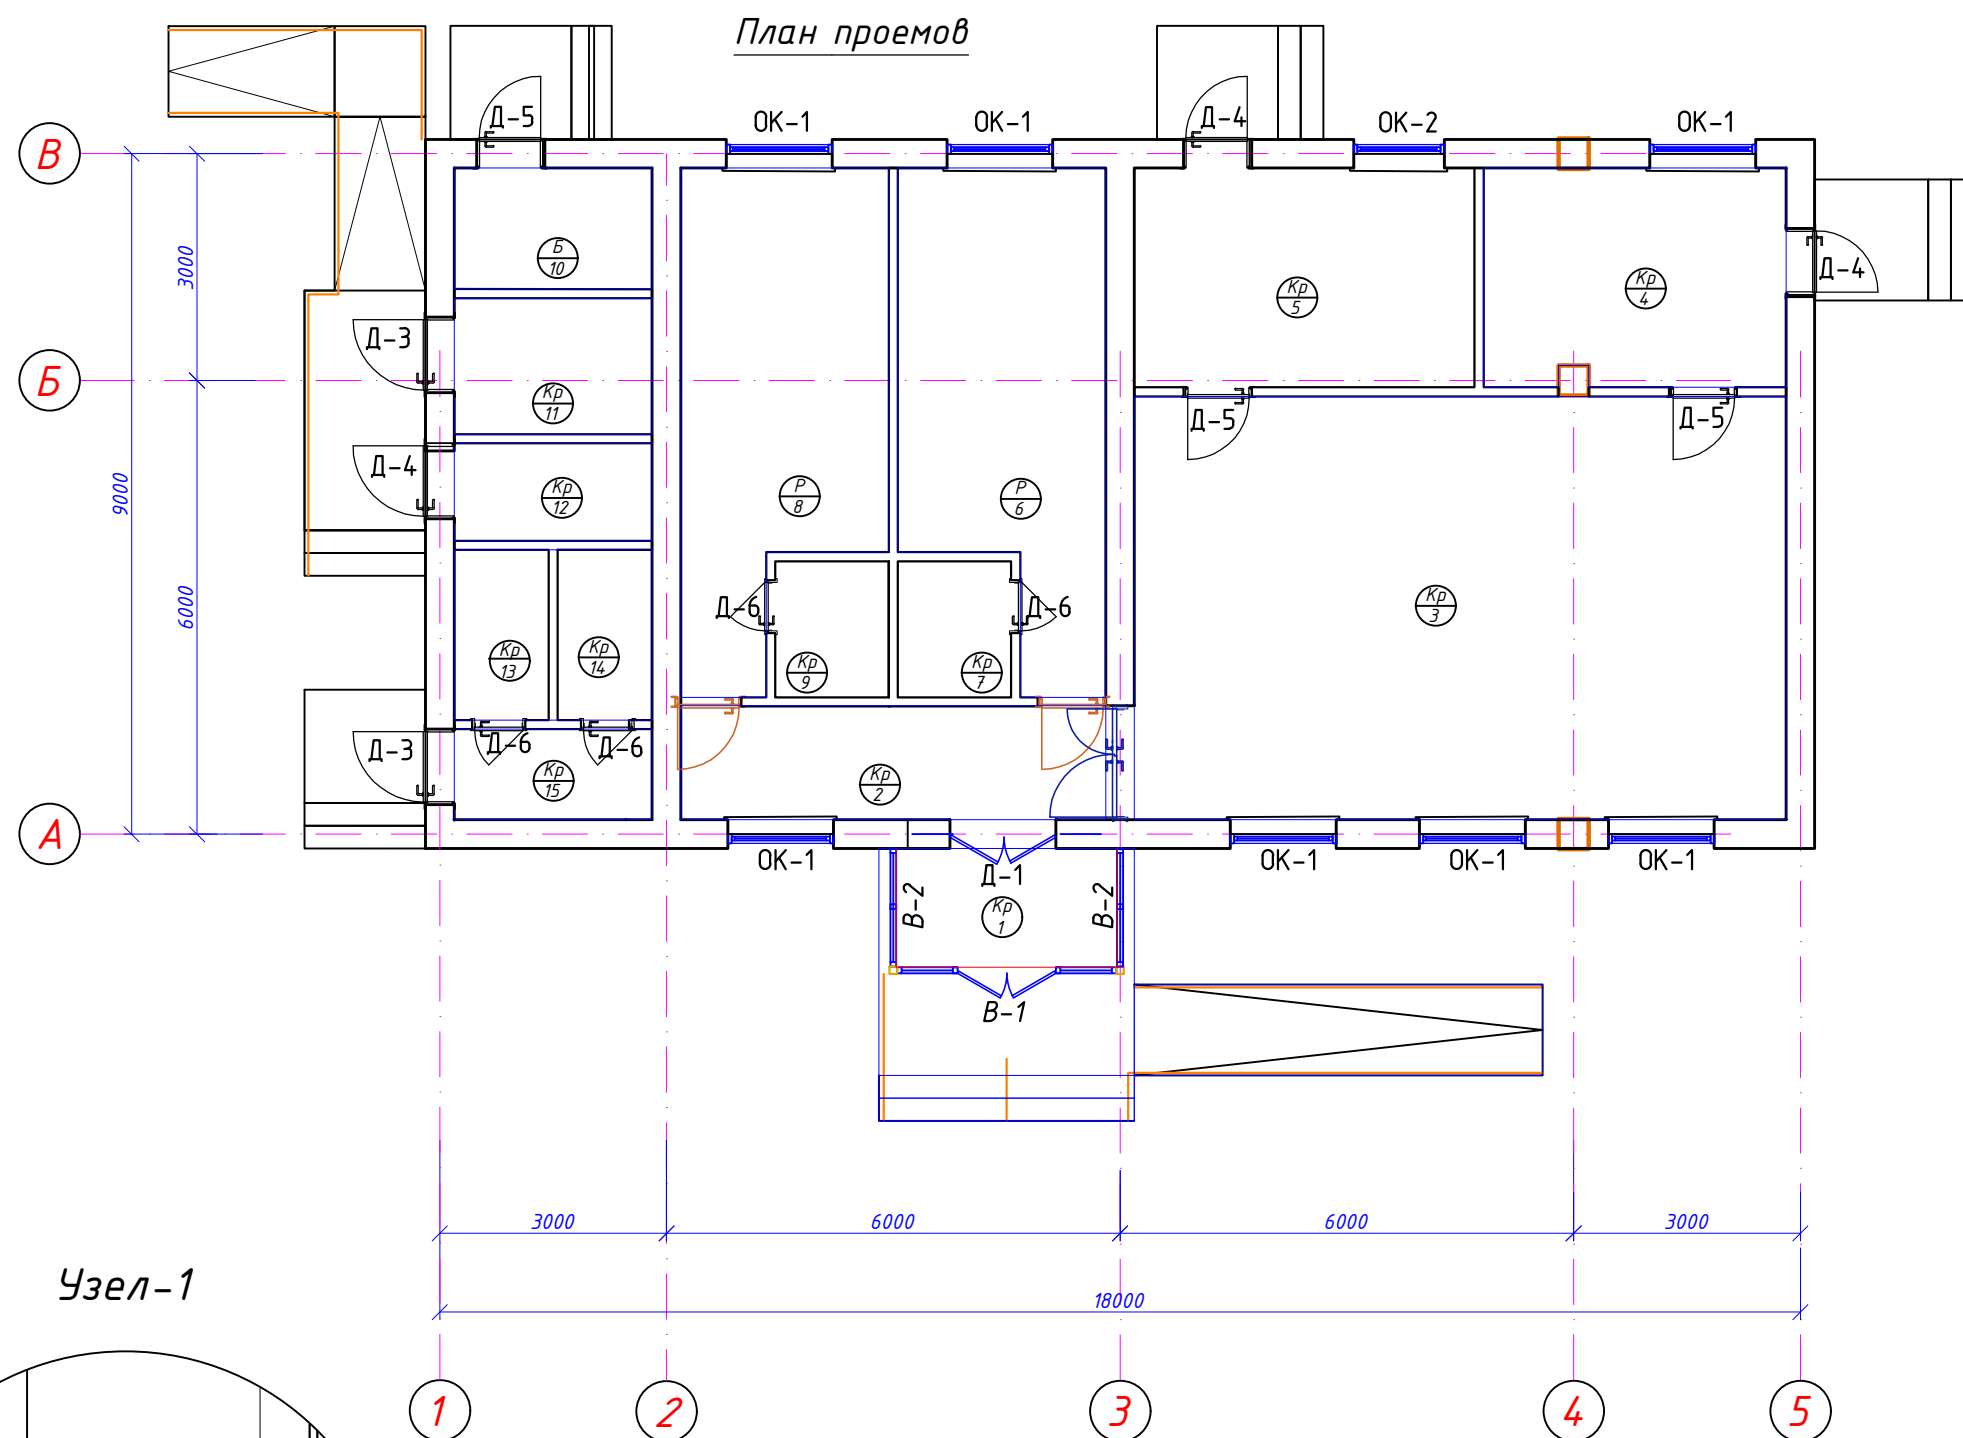




Замок-блокиратор с тросом для дверей (Доводчик)



Фрагмент ПВХ окна



Узел дверной блок МДФ

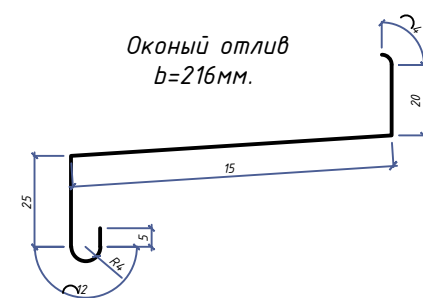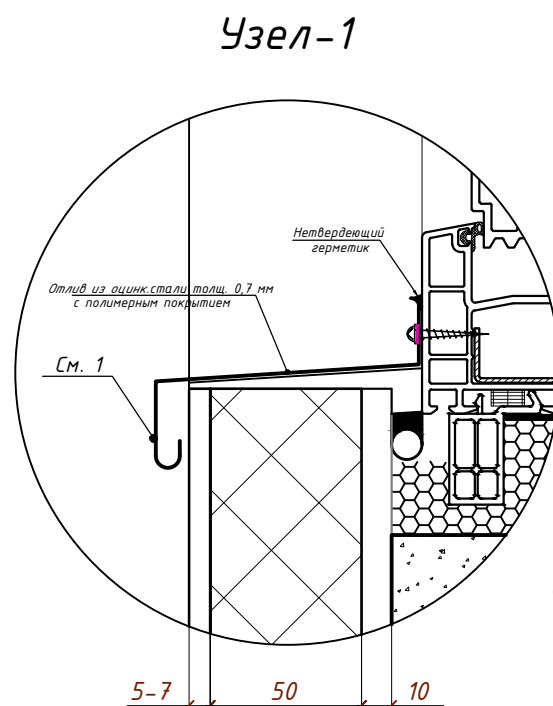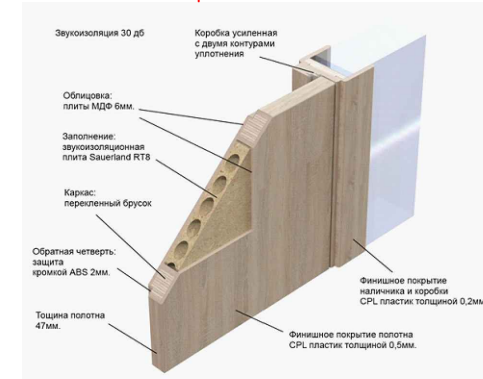

Из оцинкованной стали с полимерным покрытием
обеих сторон толщ.0,7мм.


				2026	"Qashqadaryo viloyat hokimligi yagona buyurtmachi xizmati injiniring kompaniyasi" DUK bururtmachiligida	AP
					Majburiy ijro byurosi Muborak tuman bo'limiga yangi oshxona va tashqi xojatxona binosini qurish	
Изм	Лист	№ Документ	Подпись	Дата		
LBM	Yarkulov			2026g	Oshxona va tashqi xojatxona binosini	Стадия РП
Bo'l. boshligi	Husanov					Лист 14
Ishlab chiqdi	Xodjakulov					Листов 19
					План стен	"Qarshi Konstruksiya Dizayn" MChJ

Согласовано:


Взам. инв. №

Подпись и дата

Инв. № подл.

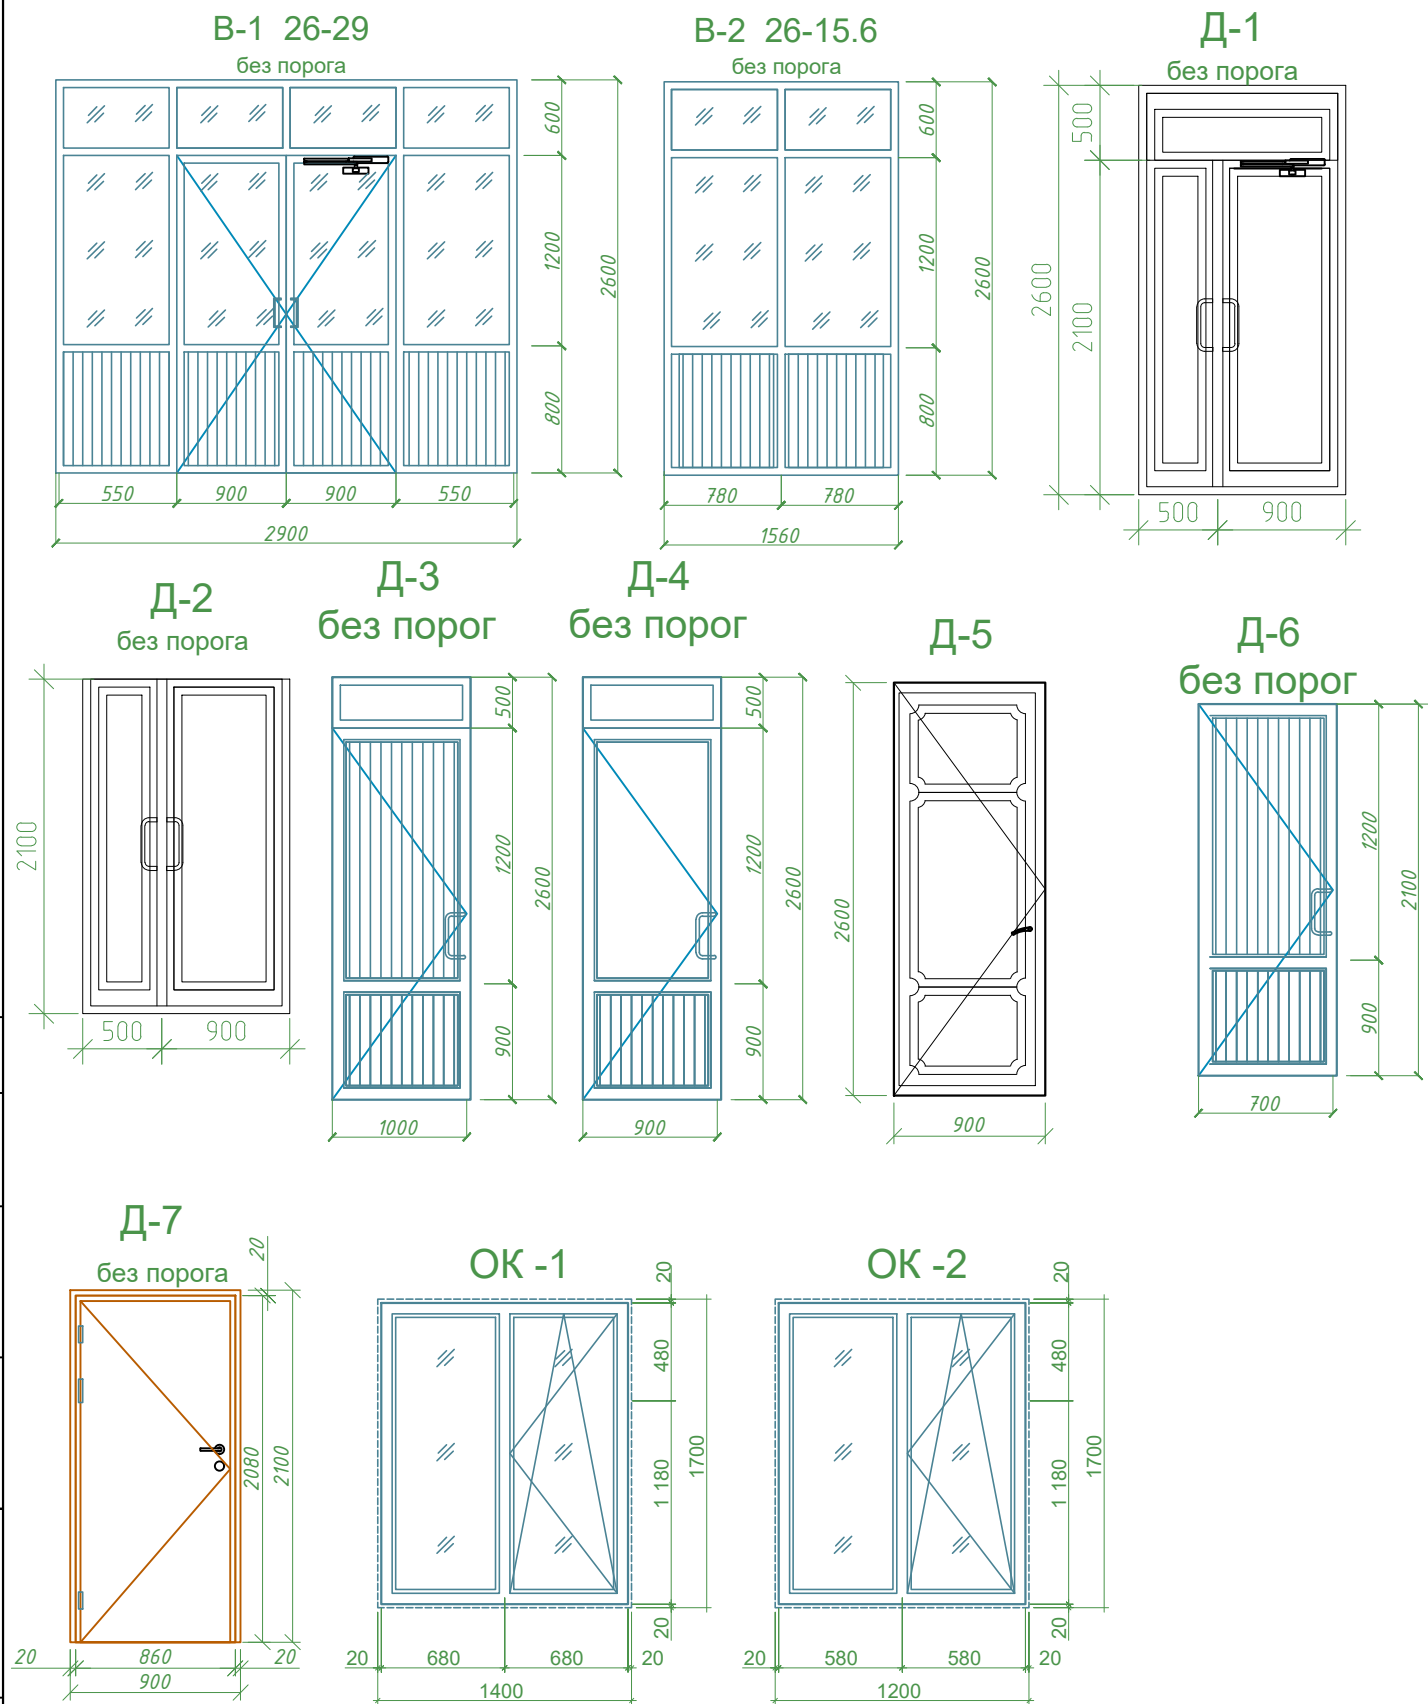

Узел дверной блок МДФ

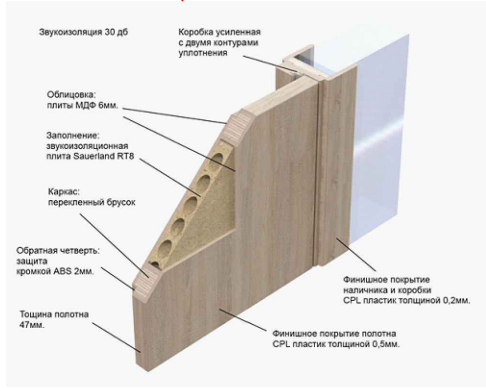

Фрагмент ПВХ окна



Замок-блокиратор с тросом для дверей (Доводчик)



Спецификация элементов заполнения проемов					
	Обозначение	Наименование			Общая площ.
			1-э		
		Дверные блоки			
Д-1	инд. из алюмин профиля	Дверь ДНО 2600х1400	1		3.64 м ²
Д-2	инд. из алюмин профиля	Дверь ДНО 2100х1500	1		3.15 м ²
Д-3	инд. из алюмин профиля	Дверь ДНО 2600х1000	2		5.2 м ²
Д-4	инд. из алюмин профиля	Дверь ДНО 2600х900	3		7.02 м ²
Д-5	Металлические	Дверь ДВО 2600х900	1		2.34 м ²
Д-6	инд. из алюмин профиля	Дверь ДНО 2100х700	4		5.88 м ²
Д-7	инд. МДФ полотно	Дверь ДНО 2100х900	2		3.78 м ²
Оконные блоки					
ОК-1	Окна из ПВХ профилей с стеклопакетом	ОС 1700-1400	7		16.66 м ²
	ГОСТ 17280-79	ПД 1500-250	7		10.5 пм
ОК-2	Окна из ПВХ профилей с стеклопакетом	ОС 1700-1200	1		2.04 м ²
	ГОСТ 17280-79	ПД1300-250	1		1.3 пм
Витраж блоки					
В-1	инд. из алюмин профиля	Витраж 2600х2900	1		7.54 м ²
В-2	инд. из алюмин профиля	Витраж 2600х1560	2		8.112 м ²

Примечания.

1. Данный лист смотреть совместно с листами АС-

2. Установка оконный блок пластиковый "ПВХ" ГОСТ 30674-99

3. Подоконный доска из пластмассовые "ПВХ" ГОСТ 30674-99

4. Установка дверной блок металлические

5. Установка дверной блок алюмин профиля

6. Установка дверной блок "МДФ" ГОСТ 6629-88

7. Установка наличников ГОСТ 6629-88

8. Установка витраж из алюмин профиля

9. Самозакрывающий элемент
- 18.7 м².

- 11.8 п.м.

- 2.34 м².

- 24.89 м².


- 3.78 м².

- 20.4 п.м.

- 15.652 м².

- 4 шт.

				2026	"Qashqadaryo viloyat hokimligi yagona buyurtmachi xizmati injiniring kompaniyasi" DUK bururtmachiligida	AP
					Majburiy ijro byurosi Muborak tuman bo'limiga yangi oshxona va tashqi xojatxona binosini qurish	
Изм	Лист	№ Документ	Подпись	Дата	Oshxona va tashqi xojatxona binosini	Стадия
LBM	Yarkulov			2026г		Лист
Bo'l. boshligi	Husanov					Листов
Ishlab chiqdi	Xodjakulov				Спецификация элементов заполнения проемов	РП
						15
						19
					"Qarshi Konstruksiya Dizayn" MChJ	

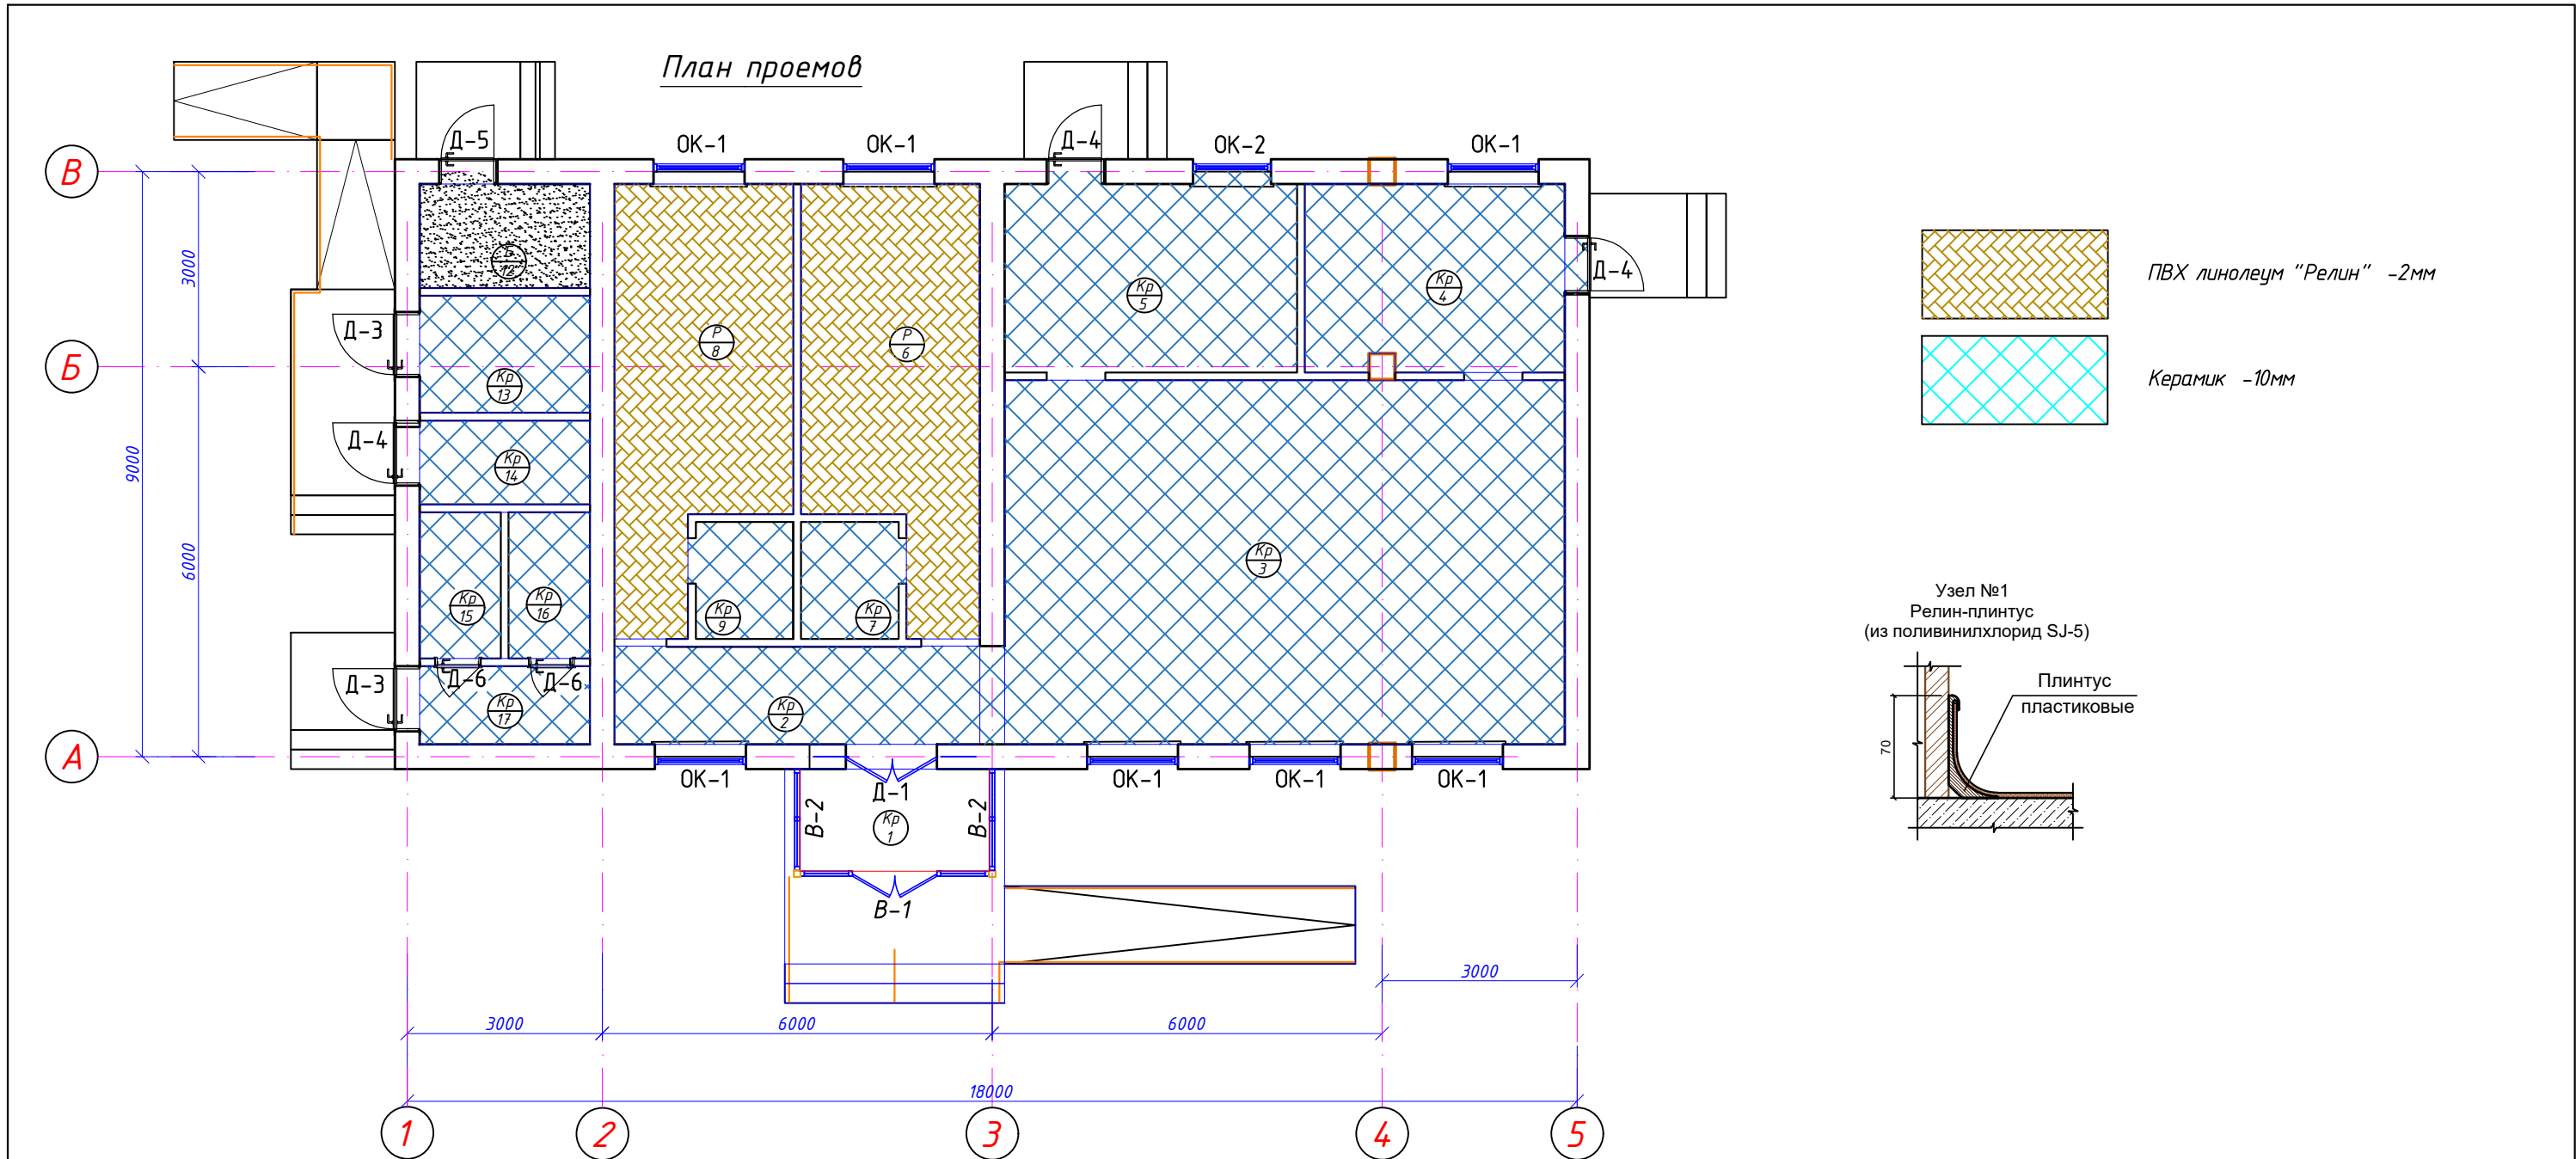

Ведомость полов




Номер помещения	Тип пола	Схема пола или тип пола по серии	Данные элементов пола (наименование толщина, основание и др.)	Площадь м²
1,2,3,4,5,7,9,13,14,15,16,17.	К1		1. -Керамические плитка матовый 600х600мм -10мм 2. -цемент-песчанная стяжка м150 (армированный 125х125 Вр1 Ф3) -40мм 3. -Рубероид на битумный мастика 1 слой 4. -утеплитель ПЕНОПЛЕКС -30мм 5. -бетон кл. В7,5 -60мм 6. Полиэтиленовой плёнка - 200мкм 7. -щебень. втрамбован. в грунт -60мм 8. -грунт основания	100.0
6,8.	Релин		1. - ПВХ Релин -2 мм 2. -Наливной пол -5 мм 3. -цемент-песчанная стяжка м150 (армированный 125х125 Вр1 Ф3) -40мм 4. -утеплитель ПЕНОПЛЕКС -30мм 5. -бетон кл. В7,5 -60мм 6. Полиэтиленовой плёнка - 200мкм 7. -щебень. втрамбован. в грунт -60мм 8. -грунт основания	33.0
12.	Бетон		1. -бетон кл. В7,5 -60мм 2. -щебень. втрамбован. в грунт -60мм 3. -грунт основания	4.36

Общие указания по устройству полов

- Работы по устройству полов выполнять в соответствии с требованиями КМК 3.03.01-98, СНиП 3.04.01-87, и КМК 3.01.02.00.
- Устройство полов производить после завершения всех монтажных работ по прокладке инженерных коммуникаций.
- Щебенимый основания толщ - 60 мм - 137.36 м²/8.24 м³
- Бетон кл. В7,5 толщ-60 мм - 137.6 м²/8.24 м³
- Полиэтиленовой плёнка - 200мкм - 133.0 м²
- Утеплитель из ПЕНОПЛЕКС 30мм - 133.0 м²
- Рубероид на битумный мастика 1 слой - 100.0 м²
- Стяжка армированный марки 150 толщ. 40мм - 130.00 м²
- Вр-1 Ф3 (шаг125х125)(масса 1м²Вр-1 Ф3 - 0,9кг) - 133.00 м²/ 119.7 кг.
- Наливной пол 5мм - 33.0 м²
- Релин толщ 2мм - 33.0 м²
- Плинтус из ПВХ - 36.4 п.м
- Керамические плитка матовый 600х600мм - 100.0 м²
- Плинтус из керамические плитка - 55.1 п.м


				2026	"Qashqadaryo viloyat hokimligi yagona buyurtmachi xizmati injiniring kompaniyasi" DUK bururtmachiligida	AP
					Majburiy ijro byurosi Muborak tuman bo'limiga yangi oshxona va tashqi xojatxona binosini qurish	
Изм	Лист	№ Документ	Подпись	Дата		
LBM	Yarkulov			2026г	Oshxona va tashqi xojatxona binosini	Стадия Лист Листов
Bo'l. boshligi	Husanov				РП	16 19
Ishlab chiqdi	Xodjakulov					
					План стен	"Qarshi Konstruksiya Dizayn" MChJ

План проемов

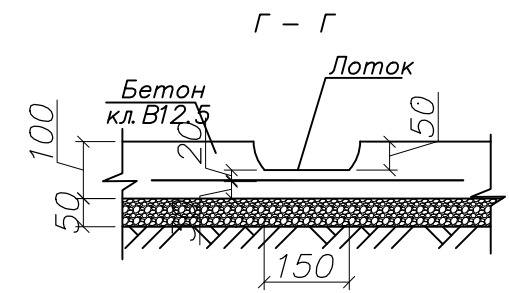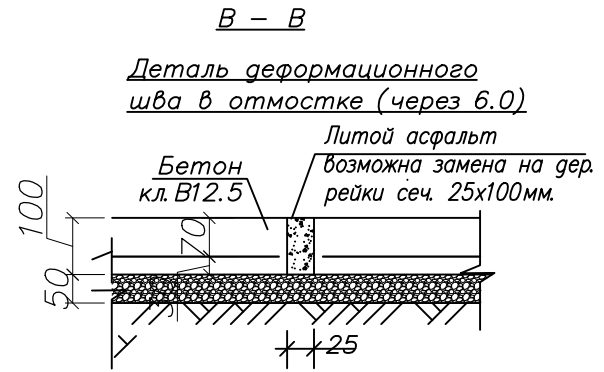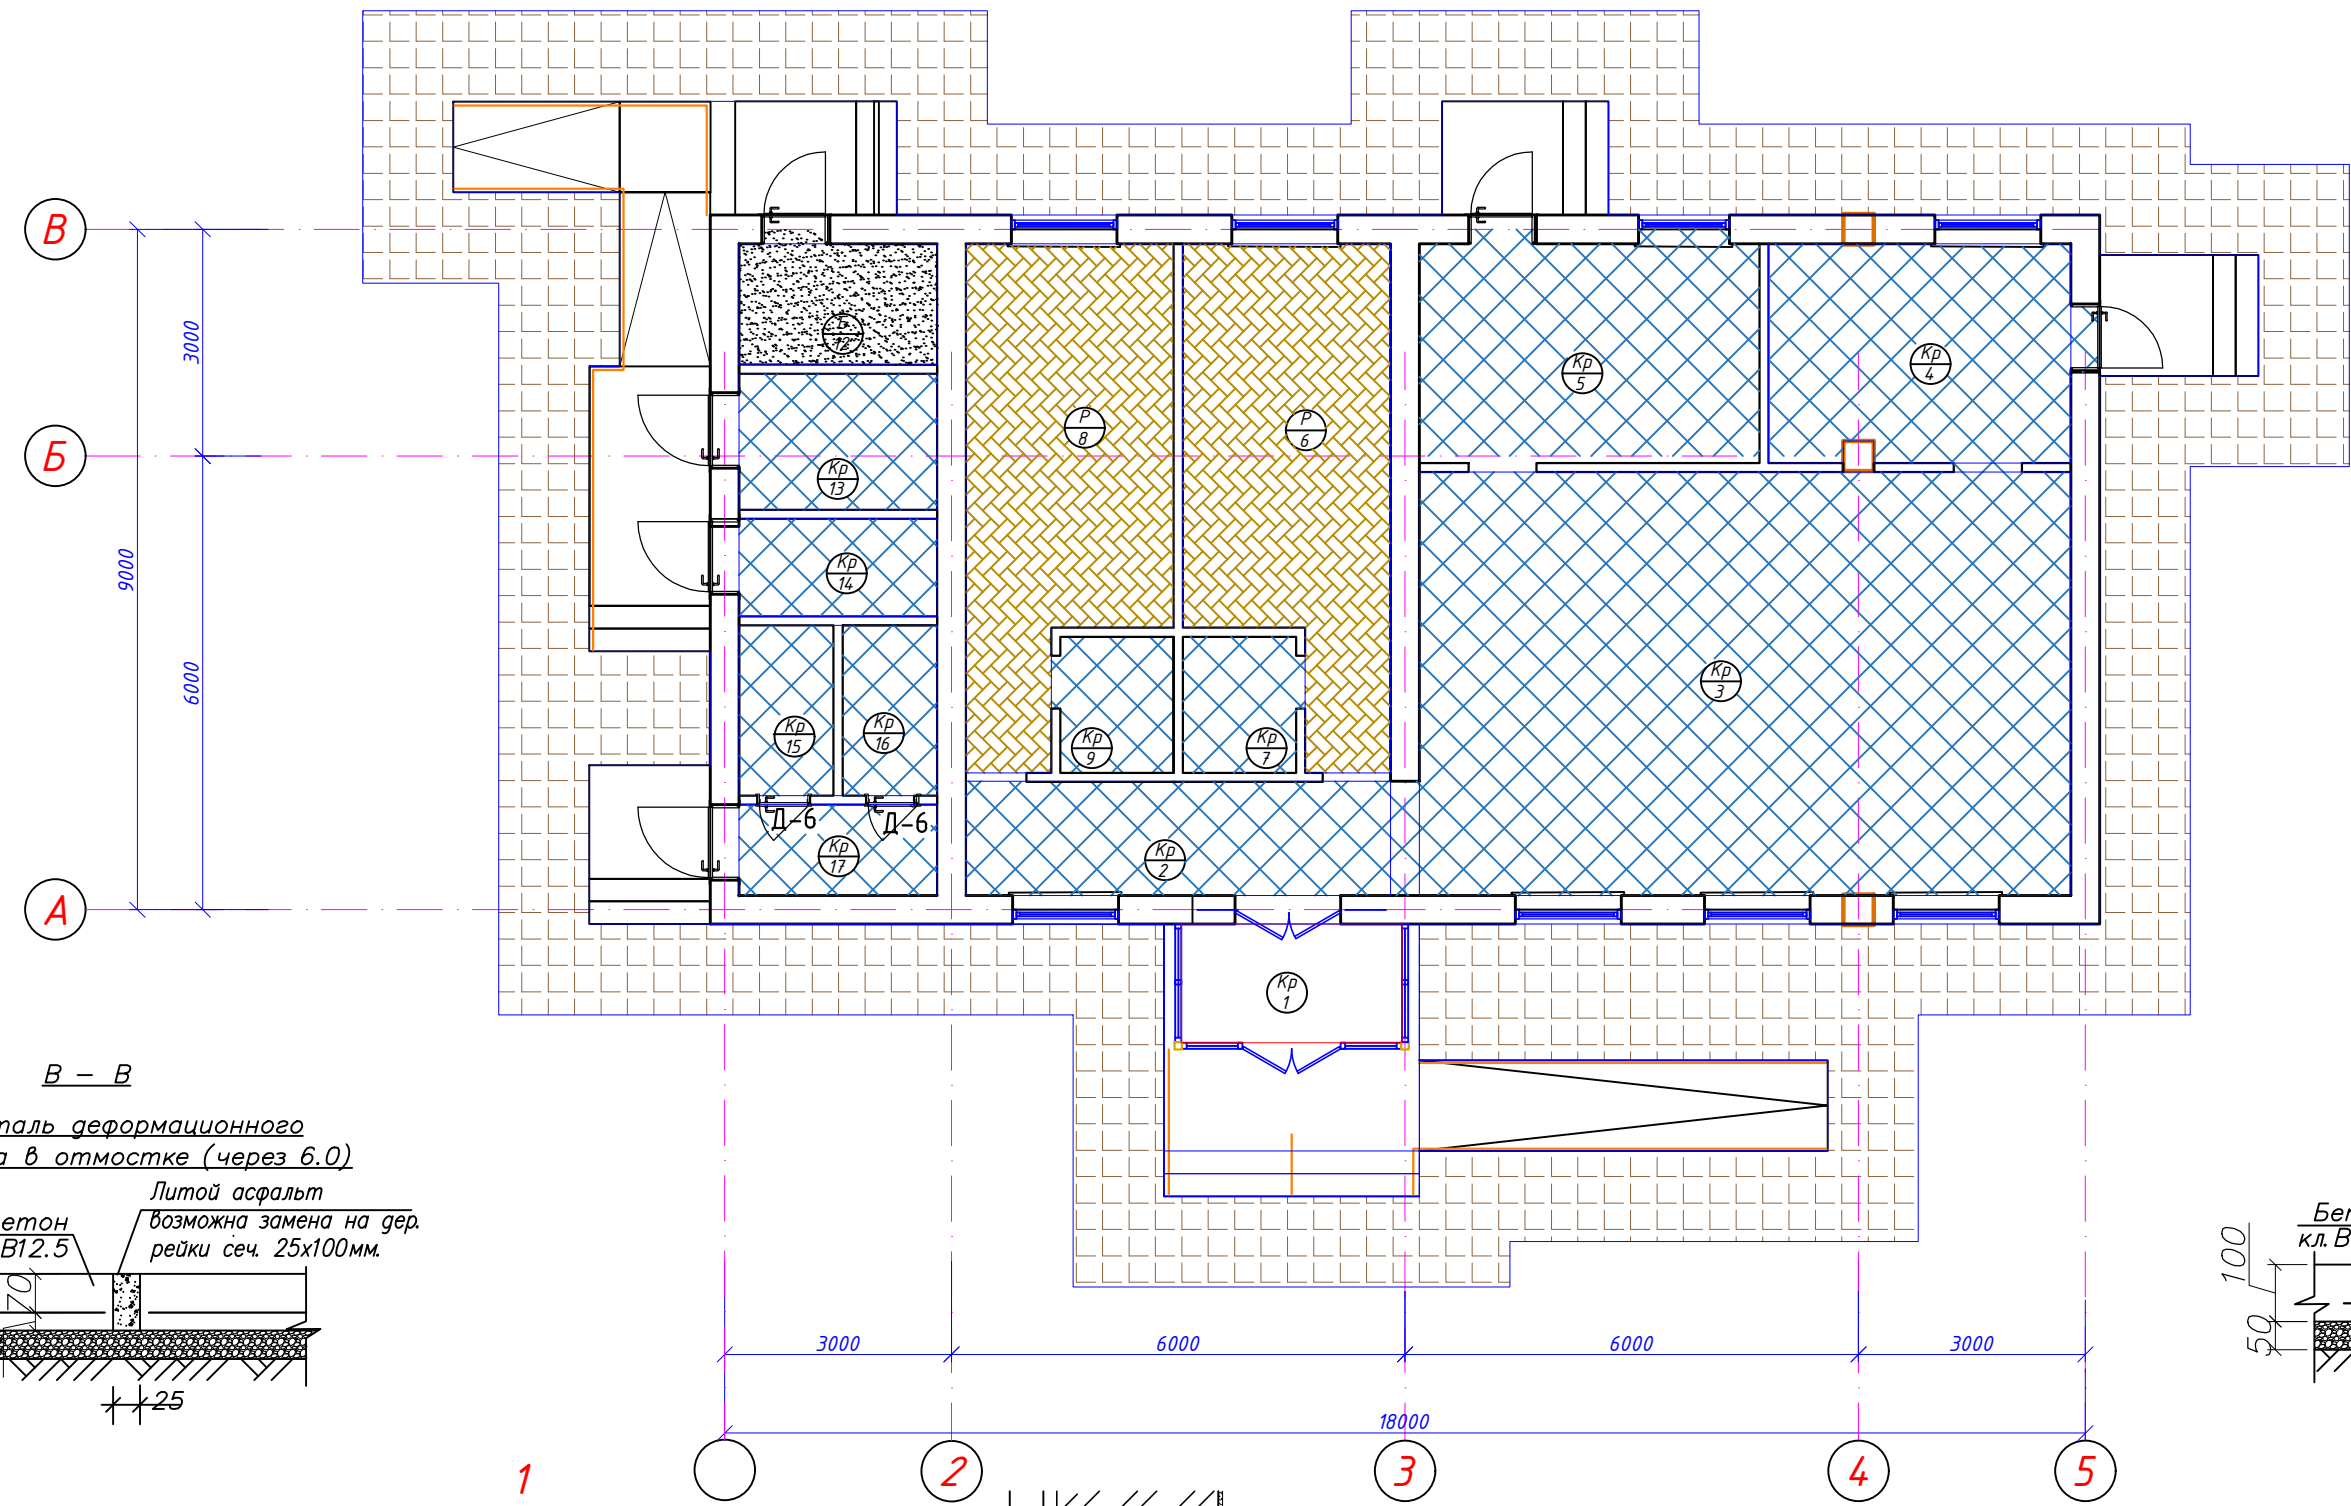



Всего расхода материалов на Отмоска.

- 1.Щебеночного основания толь.50мм - 80.0 м²/4.025 м³.
- 2.Бетон кл. В15 100 мм - 80.0 м²/ 8.00 м³.

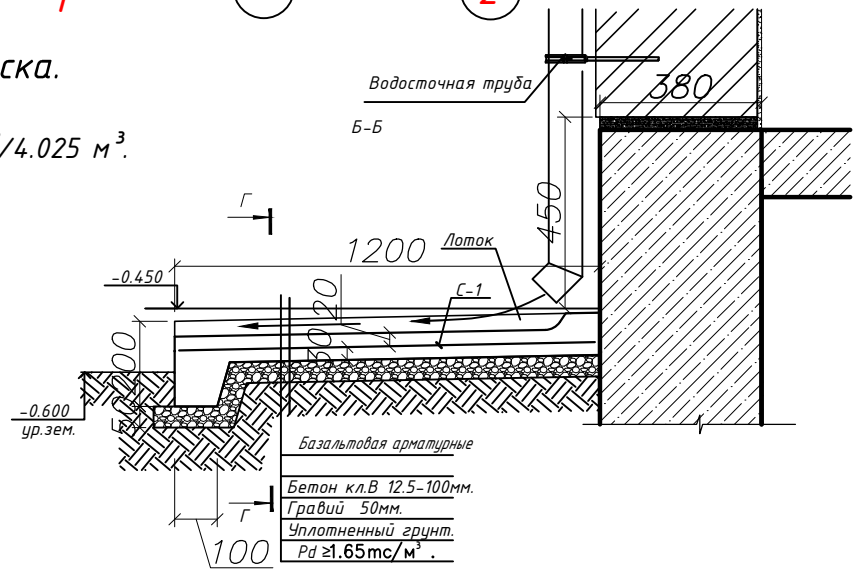

				2026	"Qashqadaryo viloyat hokimligi yagona buyurtmachi xizmati injiniring kompaniyasi" DUK buyurtmachiligida	AP
					Majburiy ijro byurosi Muborak tuman bo'limiga yangi oshxona va tashqi xojatxona binosini qurish	
Изм	Лист	№ Документ	Подпись	Дата	Oshxona va tashqi xojatxona binosini	Стадия
LBM	Yarkulov			2026г		РП
Bo'l. boshligi	Husanov					Лист
Ishlab chiqdi	Xodjakulov					Листов
					План стен	
					"Qarshi Konstruksiya Dizayn" MChJ	

План кровли

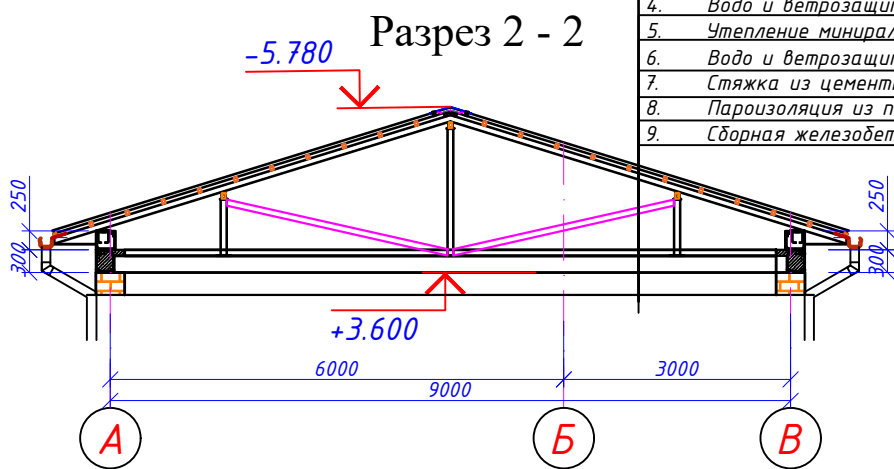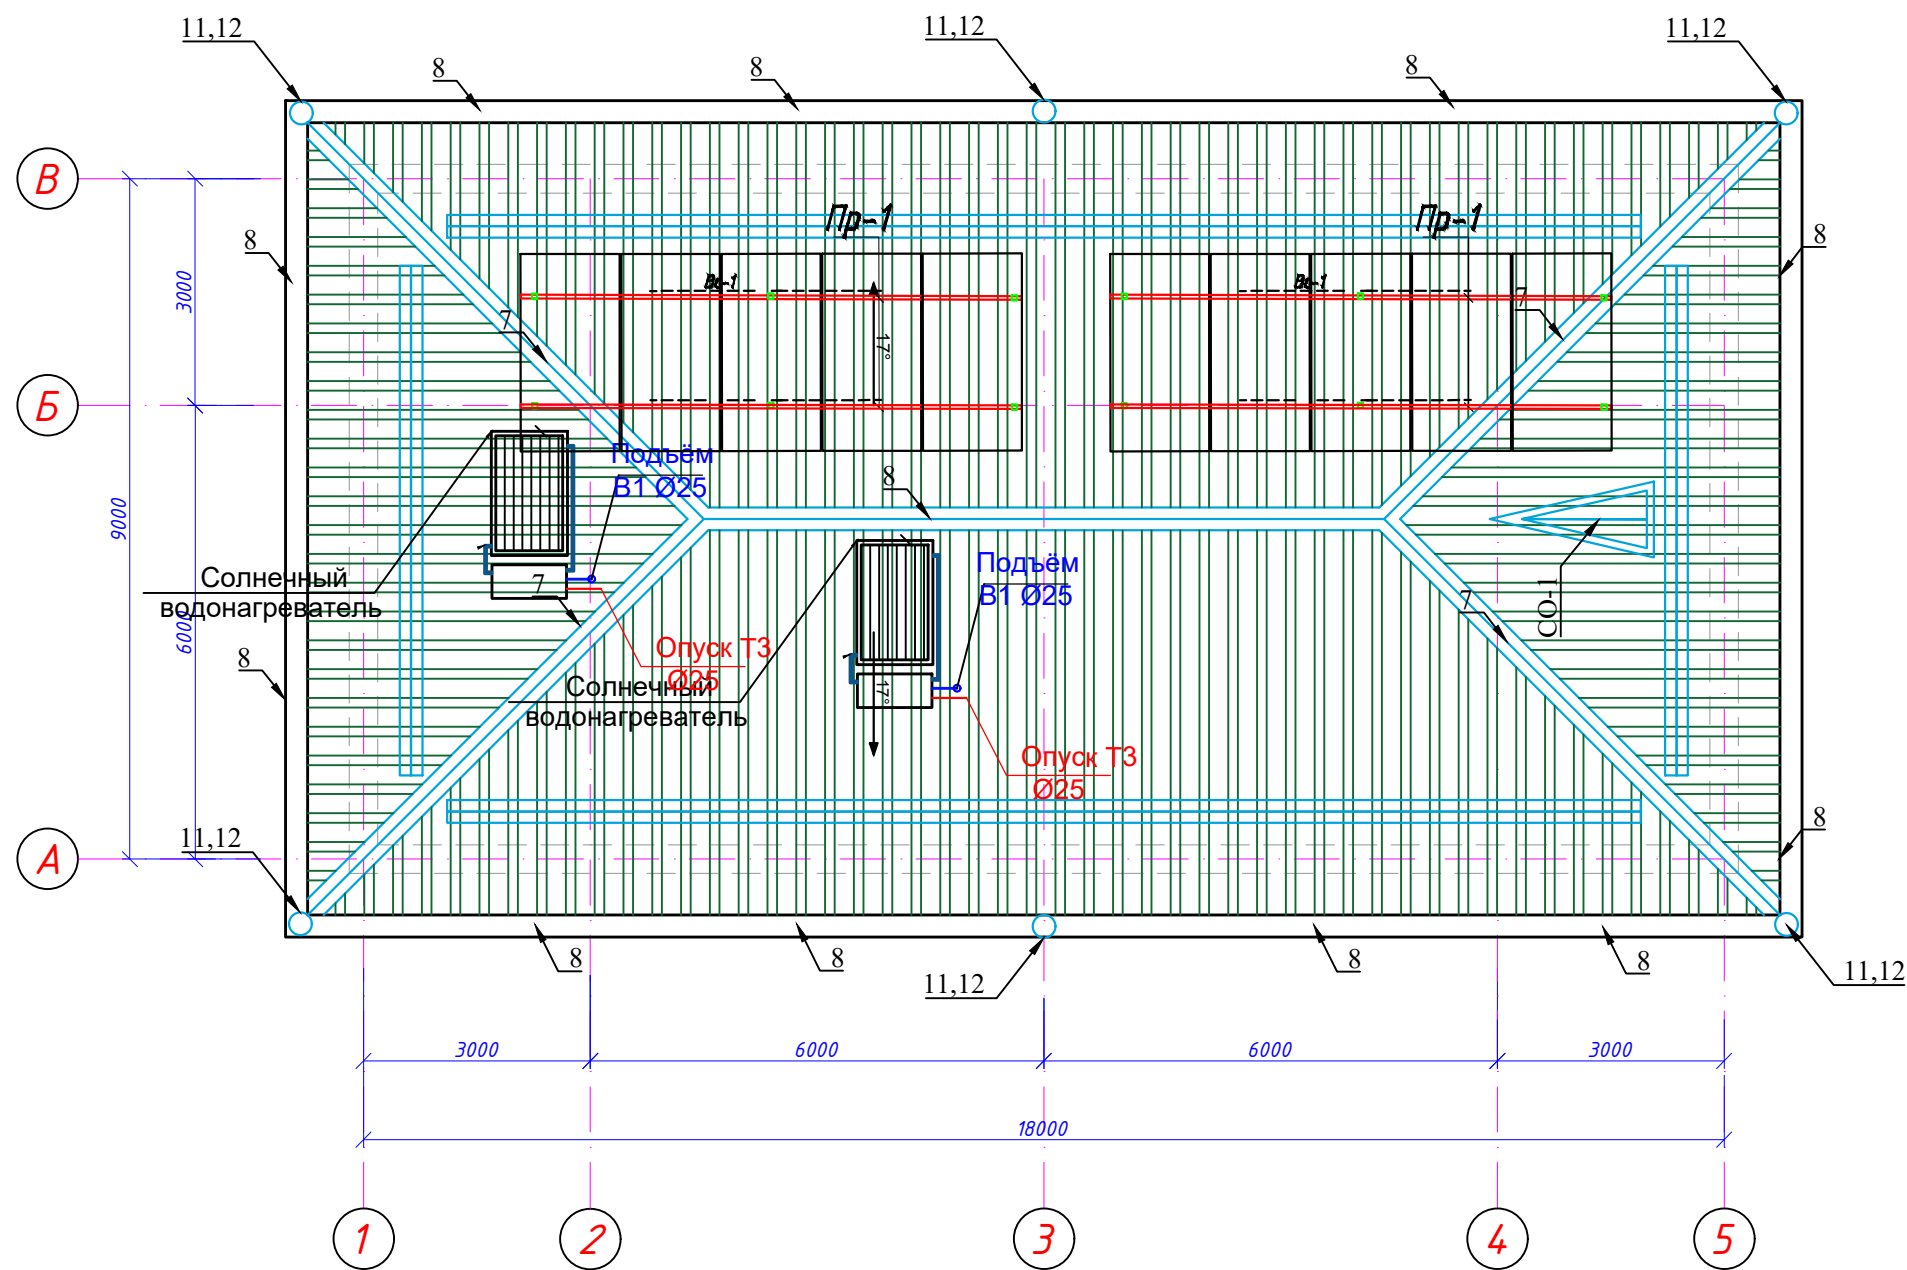

1. Профнастил марки Н44-1000-0,51мм на металлическая обрешётке сеч. профиль (h)35x20x2мм шаг 500мм
2. Стропила металлическая профиль (h)80x40x3мм
3. Металлическая конструкция
4. Водо и ветрозащитная мембрана из полипропиленовой - 1 слой (А)
5. Утепление миниральная вата ($\gamma=15,20 \text{ кг/м}^3$) толщиной 100мм
6. Водо и ветрозащитная мембрана из полипропиленовой - 1 слой (А)
7. Стяжка из цементно песчанном растворе толщ 40мм
8. Пароизоляция из полиизтиленовой пленки 200МКМ.
9. Сборная железобетонная плита покрытия толш. 220мм.

				2026	"Qashqadaryo viloyat hokimligi yagona buyurtmachi xizmati injiniring kompaniyasi" DUK bururtmachiligida	AP
					Majburiy ijro byurosi Muborak tuman bo'limiga yangi oshxona va tashqi xojatxona binosini qurish	
Изм	Лист	№ Документ	Подпись	Дата		
LBM		Yarkulov		2026г	Oshxona va tashqi xojatxona binosini	Стадия РП
Bo'l. boshligi		Husanov				Лист 18
Ishlab chiqdi		Xodjakulov				Листов 19
					План кровли	"Qarshi Konstruksiya Dizayn" MChJ