


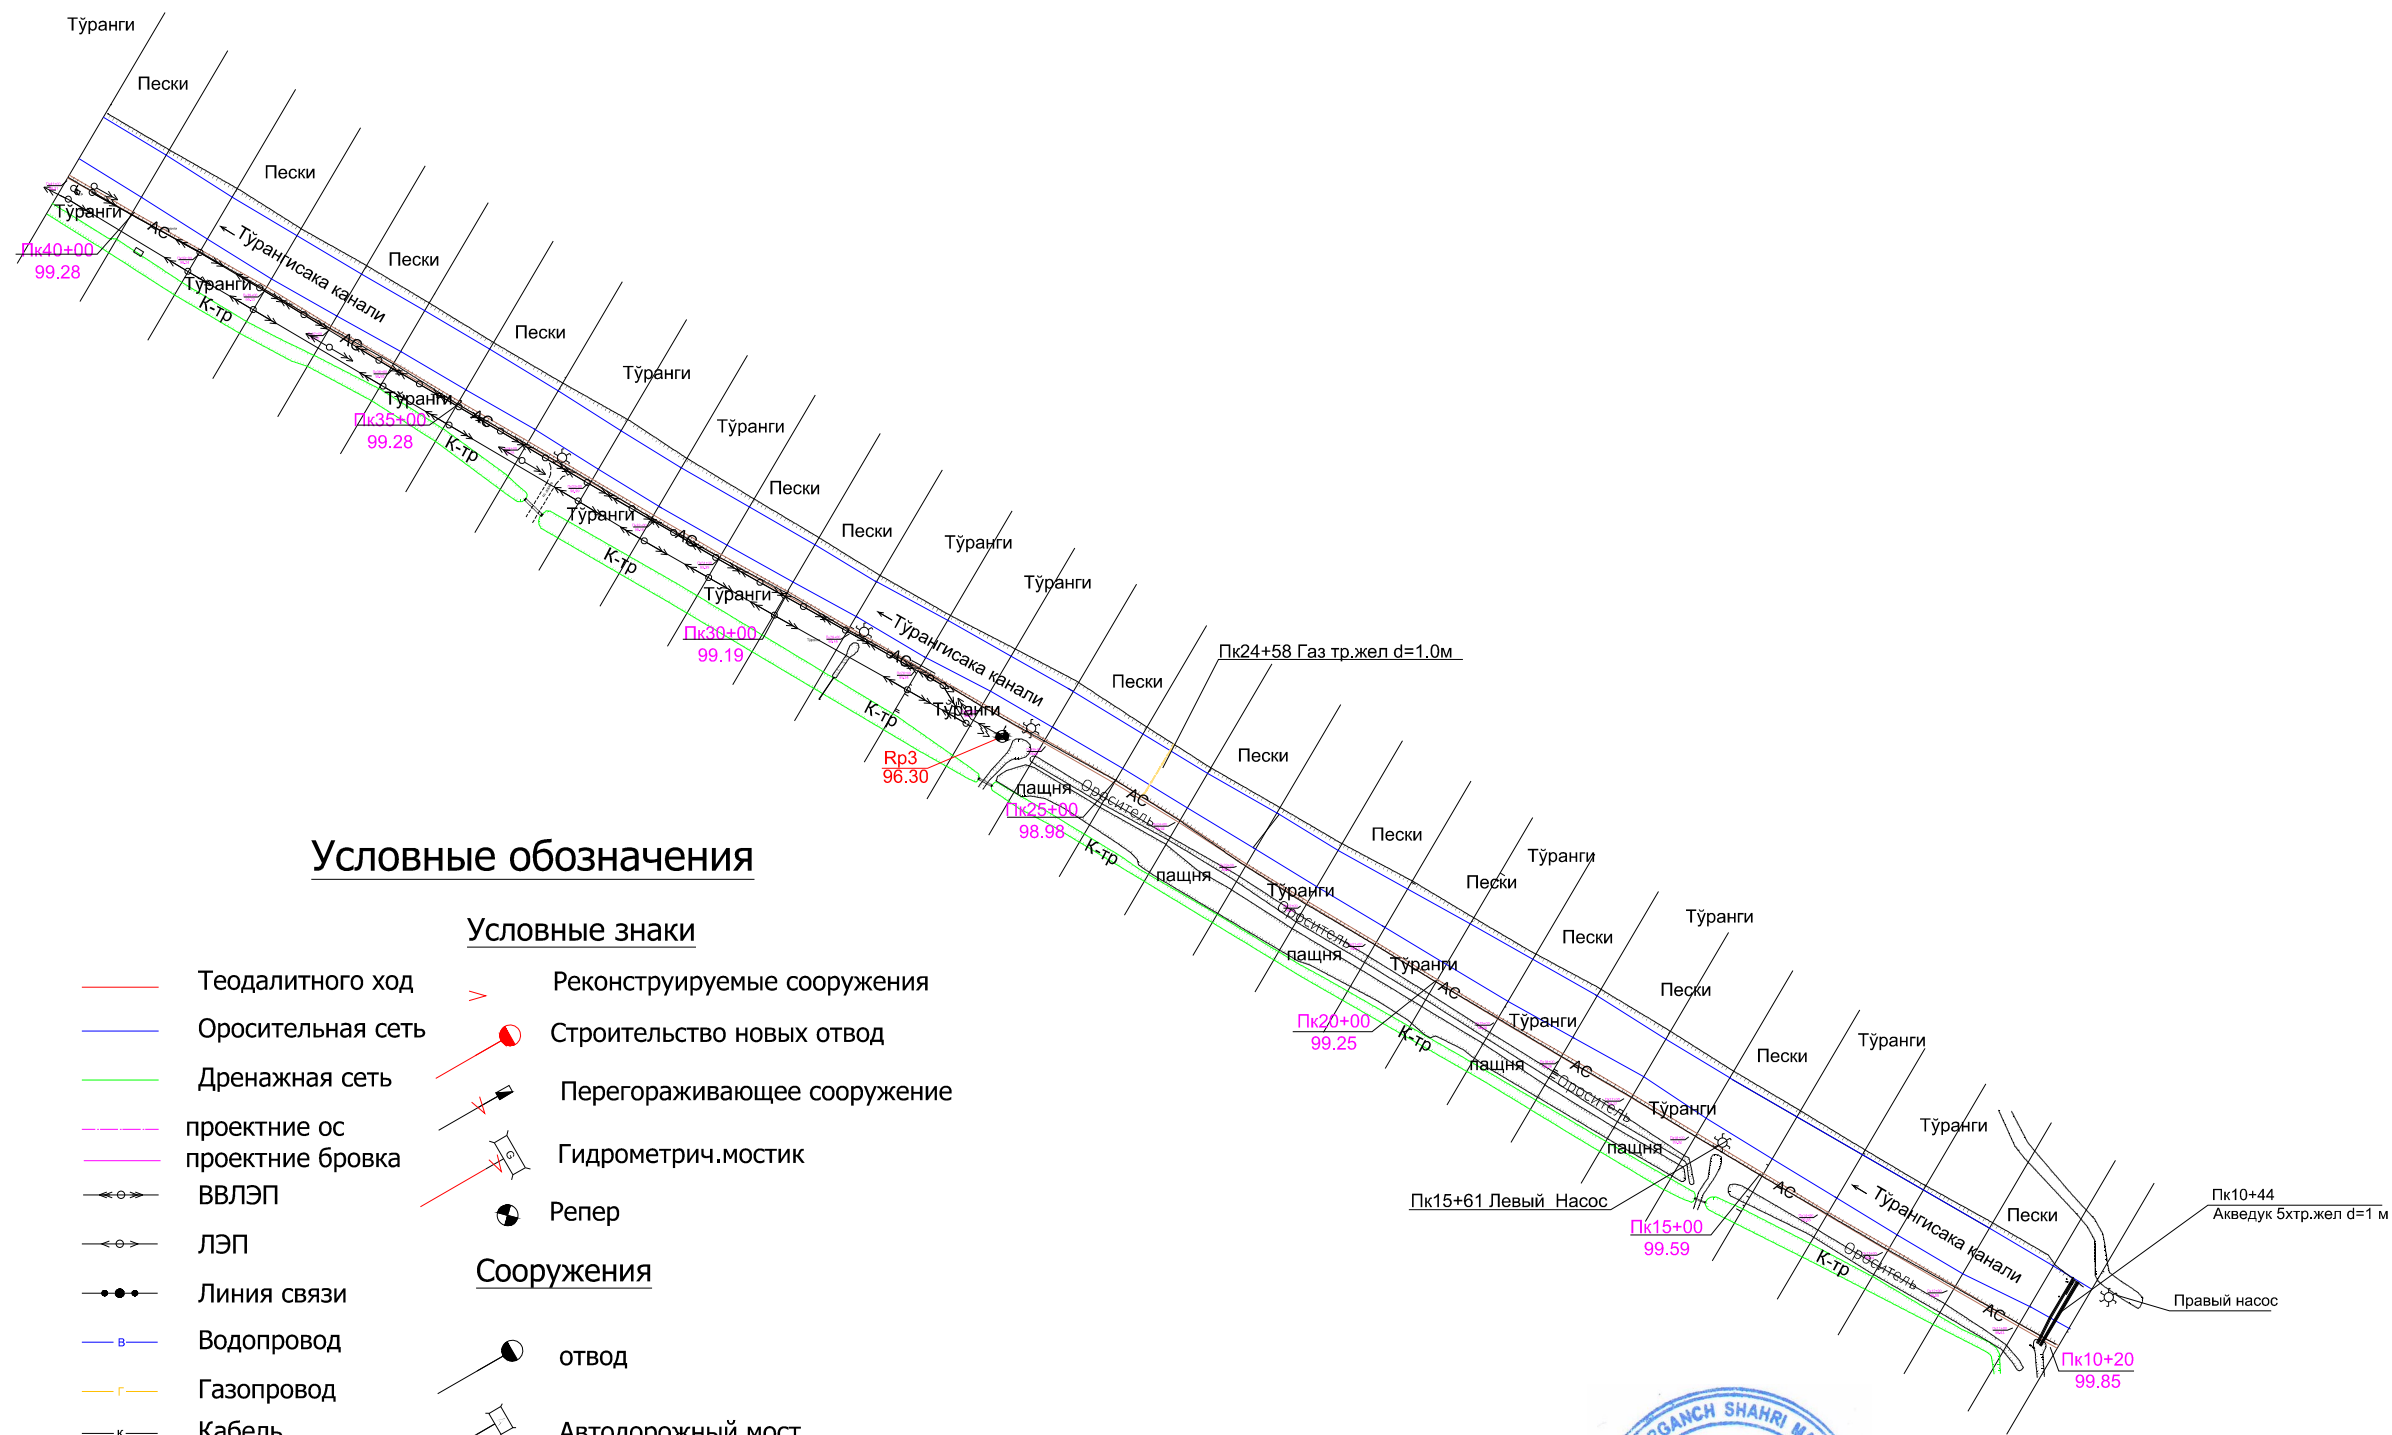

Условные обозначения

- Условные знаки**
- Теодалитного ход
 - Оросительная сеть
 - Дренажная сеть
 - проектные ос
 - проектные бровка
 - ВВЛЭП
 - ЛЭП
 - Линия связи
 - Водопровод
 - Газопровод
 - Кабель
 - Реконструируемые сооружения
 - Строительство новых отвод
 - Перегораживающее сооружение
 - Гидрометрич.мостик
 - Репер
 - Сооружения**
 - отвод
 - Автодорожный мост
 - Насос
 - Перегораживающее сооружение

					Хоразм вилояти Янгибозор тумани "Туранга-сака" каналининг ПК 11+00 дан ПК 40+00 гача оралиғидаги сув тиндирғични реконструкция қилиш			
Изм	Лист	№ документа	Подпись	Дата	канал "Туранга-сака"	Лист	Листов	Масштаб
Директор	Каримов Д.					1	18	верт. 1:200 гор. 1:10000
ГИП	Содиқов Ж.							
Испол	Содиқов Ж.							
Провер	Атаджанов Д.				Генплан с ПК11+00 по ПК40+00	000Хоразм Мукаммал Лойиха г.Ургенч 2026г		