
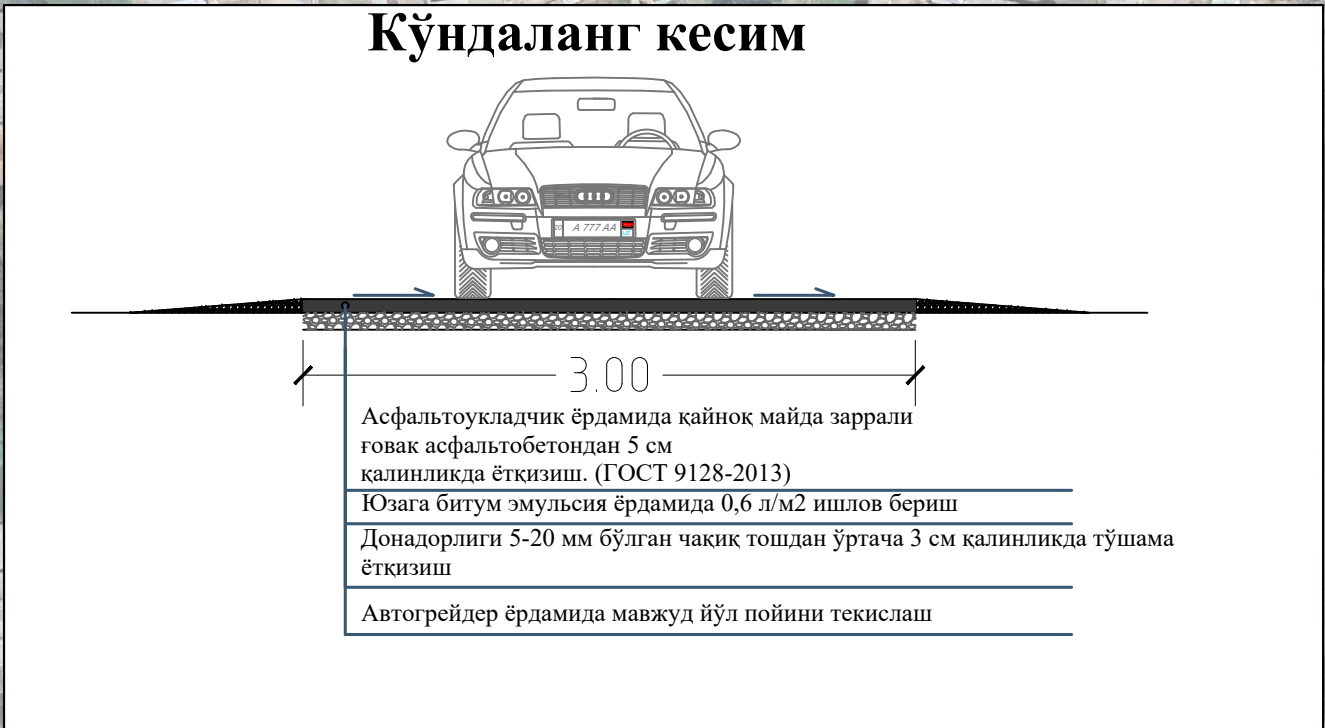


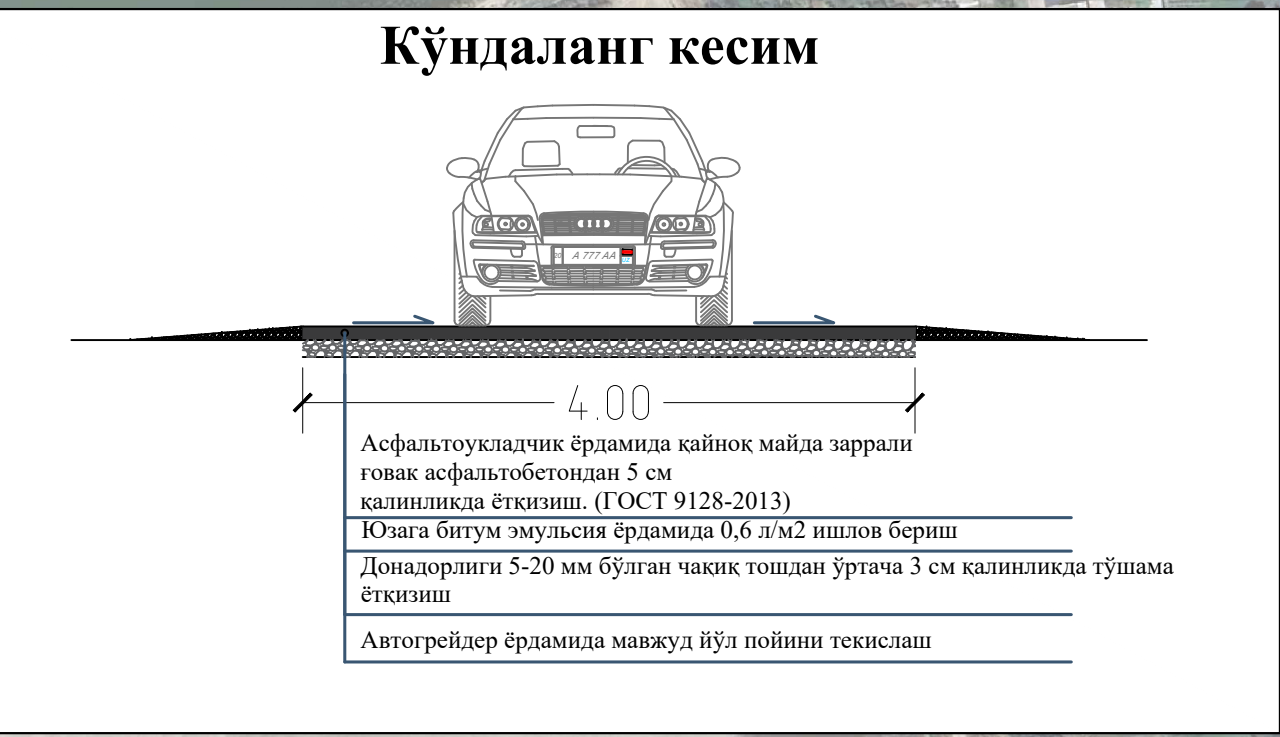

№	Кўча номи	Узунлиги (м)	Эни (м)	Майдони (м ²)
1	Нихол кўчаси	593	3.5м	2077.5м ²
2	Нихол 1 кўчаси	64	3.5м	224м ²
3	Оқтош кўчаси 1	305	3.5м	1071.5м ²
4	Оқтош кўчаси 2	260	3.5м	912м ²
5	Оқтош кўчаси 3	247	3.5м	866.5м ²
6	Оқтош кўчаси 4	225	3.5м	789.5м ²
7	Оқтош кўчаси 5	225	3.5м	789.5м ²
8	Оқтош кўчаси 6	197	3.5м	693.5м ²
9	Оқтош кўчаси 7 1-тупик	200	3.5м	704м ²
10	Оқтош кўчаси 7 2-тупик	100	3.5м	302м ²
11	Оқтош кўчаси 7 3-тупик	160	3.5м	564м ²
12	Оқтош кўчаси 8	55	3м	167м ²
13	Оқтош кўчаси 9	45	3м	137м ²
14	Оҳанграбо кўчаси 1	80	3м	242м ²
15	Оҳанграбо кўчаси 2	73	3м	221м ²
16	Оҳанграбо кўчаси 3	28	3м	86м ²
17	Оҳанграбо кўчаси 4	105	3м	317м ²
18	Оҳанграбо кўчаси 5	130	3м	392м ²
19	Оҳанграбо кўчаси 6	219	3-3.5м	752.5м ²
20	Оҳанграбо кўчаси 7	187	3.5м	656.5м ²
21	Оҳанграбо кўчаси 8	100	3м	302м ²
22	Оҳанграбо кўчаси 9	323	3.5м	1134.5м ²
23	Бободехқон кўчаси 1	240	3м	722м ²
24	Бободехқон кўчаси 2	235	3м	707м ²
25	Бободехқон кўчаси 3	126	4м	506м ²
26	Бободехқон кўчаси 4	180	3м	542м ²
27	Ўжакент кўчаси 1	85	3.5м	299.5м ²
28	Ўжакент кўчаси 2	78	3.5м	275м ²

ТАСДИҚЛАЙМАН
"Тошкент вилояти минтақавий
йўللارга буюртмачи хизмати" ДМ
" " 2026 йил

КЕЛИШИЛДИ
 Қўйиччирик туман ҳокимиянинг қурилиш
 коммуникациялар коммунал хўжалик экология ва
 қукаламзорлаштириш масаллари бўйича ўринбосари


 " _ " 2026 йил

КЕЛИШИЛДИ
Қўнчиқчиқ тумани
ободонлаштириш бошқармаси

№ _____ 2026 й

КЕЛИНЧИЛДИ
ГУЛ МФЙтраисч
" " 2026 йил

КЕЛИШИЛДИ
Опен бюджет таагббускори



 КЕЛІСІЛДІ

 Civil Designer МСН

 " " 2026 жыл

						Гул МФЙ Нихол, Бободехкон, Оханграбо, Ўжакент ва Оқтош кўчаларини асфалтлаштириш
Изм.	Кол.	Лист	Ўдок	Подписи	Дата	
ГИП	Эшницэов Э		2026			
Составил	Ибрагимов Ж		2026			
			2026			
Н.Контр.						

Умумий План	Стадия	Лист	Листов
	РП	1	1
	"CIVIL DESIGNER" MCHJ		