


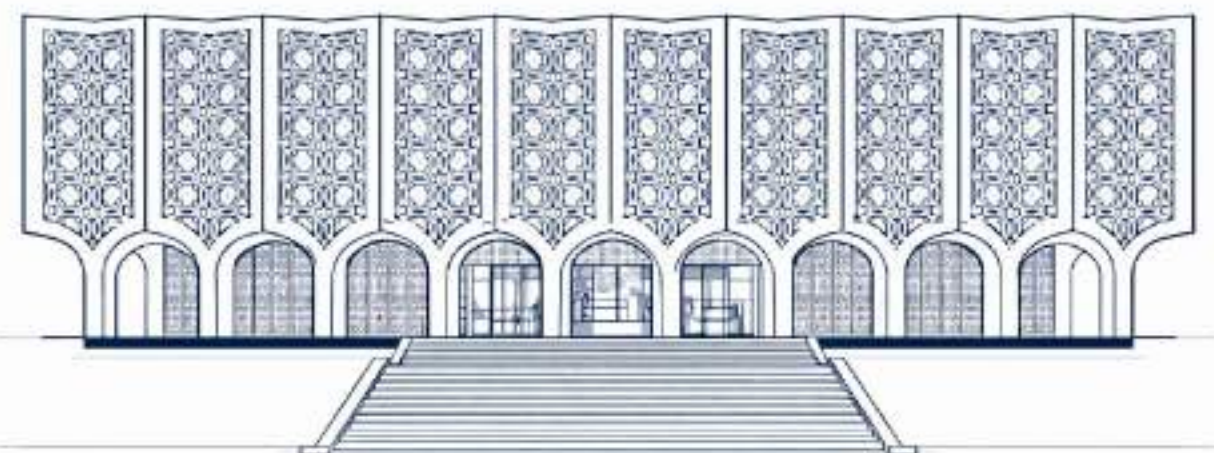

**Реконструкция Центрального Выставочного зала Академии
художеств по адресу Яккасарайский район,
улица Шарофа Рашидова, дом -40**

**Рабочий проект.
GPC-2026-TAS-007-ATX
Центральный выставочный зал
Академии художеств
Контроль доступа на территорию**



Директор :  Тургунова Н. Ю.
ГИП :  Дуланов Х. И.

г.Ташкент 2026г.

Ведомость рабочих чертежей основного комплекта

Лист	Наименование	Примечание
1	Общие данные	
2	План размещения боллардов на площадке ЦВЗ.	
3	Схема подключения боллардов к блоку управления	

Общие указания

1. Комплект чертежей разработан на основании договора и задания на проектирование.
2. Проект разработан в соответствии с заданием на проектирование, техническим регламентом "Общественные здания и сооружения", актами законодательства Республики Узбекистан, межгосударственными и национальными техническими нормативными правовыми актами (ТНПА), с соблюдением технических условий.
3. Исходными данными для проектирования послужили чертежи и техническое задание, предоставленные Заказчиком.
4. Технические решения, принятые в рабочих чертежах, соответствуют требованиям экологических, санитарно-гигиенических, противопожарных и других действующих норм и правил и обеспечивают безопасную для жизни и здоровья людей эксплуатацию объекта при соблюдении предусмотренных рабочими чертежами мероприятий.
5. При закупке оборудования с техническими характеристиками и параметрами, отличающимися от приведенных в спецификациях оборудования, в разработанную проектную документацию вносятся изменения по поручению Заказчика на договорной основе.

Ведомость ссылочных и прилагаемых документов



Обозначение	Наименование	Примечание
	Ссылочные документы	
КМК 2.08.04-04*	Административные здания	
ШНК 2.08.02-23	Общественные здания и сооружения	
	Прилагаемые документы	
GPC-2026-TAS-001-ATX.S	Спецификация оборудования, изделий и материалов	на 1-ом листе
DoorNap	Блок управления СВ-НВ220-4. Руководство по эксплуатации и программированию	на 12-ти листах

Специальное устройство (боллард) предназначено для временного перекрытия проезжей части для предотвращения несанкционированного доступа транспортных средств. Размещаются на путях въезда на территорию Центрального выставочного зала.

Болларды используются как эффективное решение для обеспечения безопасности и контроля доступа на территории, включая защиту от попыток тарана. Устройства в виде столбов выдвигаются за счет встроенного или внешнего привода из земли, состоят из подземной части (шахты), в которой располагаются элементы привода, автоматики, подогрева и элементы контроля положения. Выдвижной или заградительный элемент болларда – собственно выдвижной столб.

Проектом применена техническая информация на болларды компании DoorNap. Заказчик при реализации проекта может использовать оборудование других поставщиков, при этом функции устройства должны соответствовать проектным решениям.

Инв. № подл.	Подп. и дата	Взам. инв. №

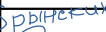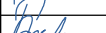						GPC-2026-TAS-007-ATX			
						Реконструкция Центрального Выставочного зала Академии художств по адресу Яккасарайский район, улица Шарофа Рашидова, дом -40			
Изм.	Кол.	Лист	Недок.	Подпись	Дата	Центральный выставочный зал Академии художеств. Контроль доступа на территорию	Стадия	Лист	Листов
Разработал	Брынских А.				02.26		РП	1	3
Н.контр.	Беширов Р.				02.26				
Проверил	Мельникова К.				02.26				
Техн. контр	Чернова А.Е.				02.26				
ГИП	Дуланов Х. И.				02.26	Общие данные			
					2026г.				

Y=74350

Y=74300

Y=74250


Y=74200

Экспликация зданий и сооружений

Номер на плане	Наименование	Примечание
1	Центральный выставочный зал академии художеств	
2	Чиллерная установка	
3	Трансформатор	Существующий
4	Музей Камолиддин Бехзода	Существующий

						GPC-2026-TAS-007-ATX				
						Реконструкция Центрального Выставочного зала Академии художств по адресу Яккасарайский район, улица Шарофа Рашидова, дом -40				
Изм.	Кол.	Лист	Недок.	Подпись	Дата					
Разработал	Брынских А.				02.26	Центральный выставочный зал Академии художеств.		Стадия	Лист	
Н.контр.	Беширов Р.				02.26	Контроль доступа на территорию		РП	2	
Проверил	Мельникова К.				02.26					
Техн. контр.	Чернова А.Е.				02.26	План размещения боллардов на площадке ЦВЗ.				
					2026г.					

Схема подключения боллардов DoorHan.

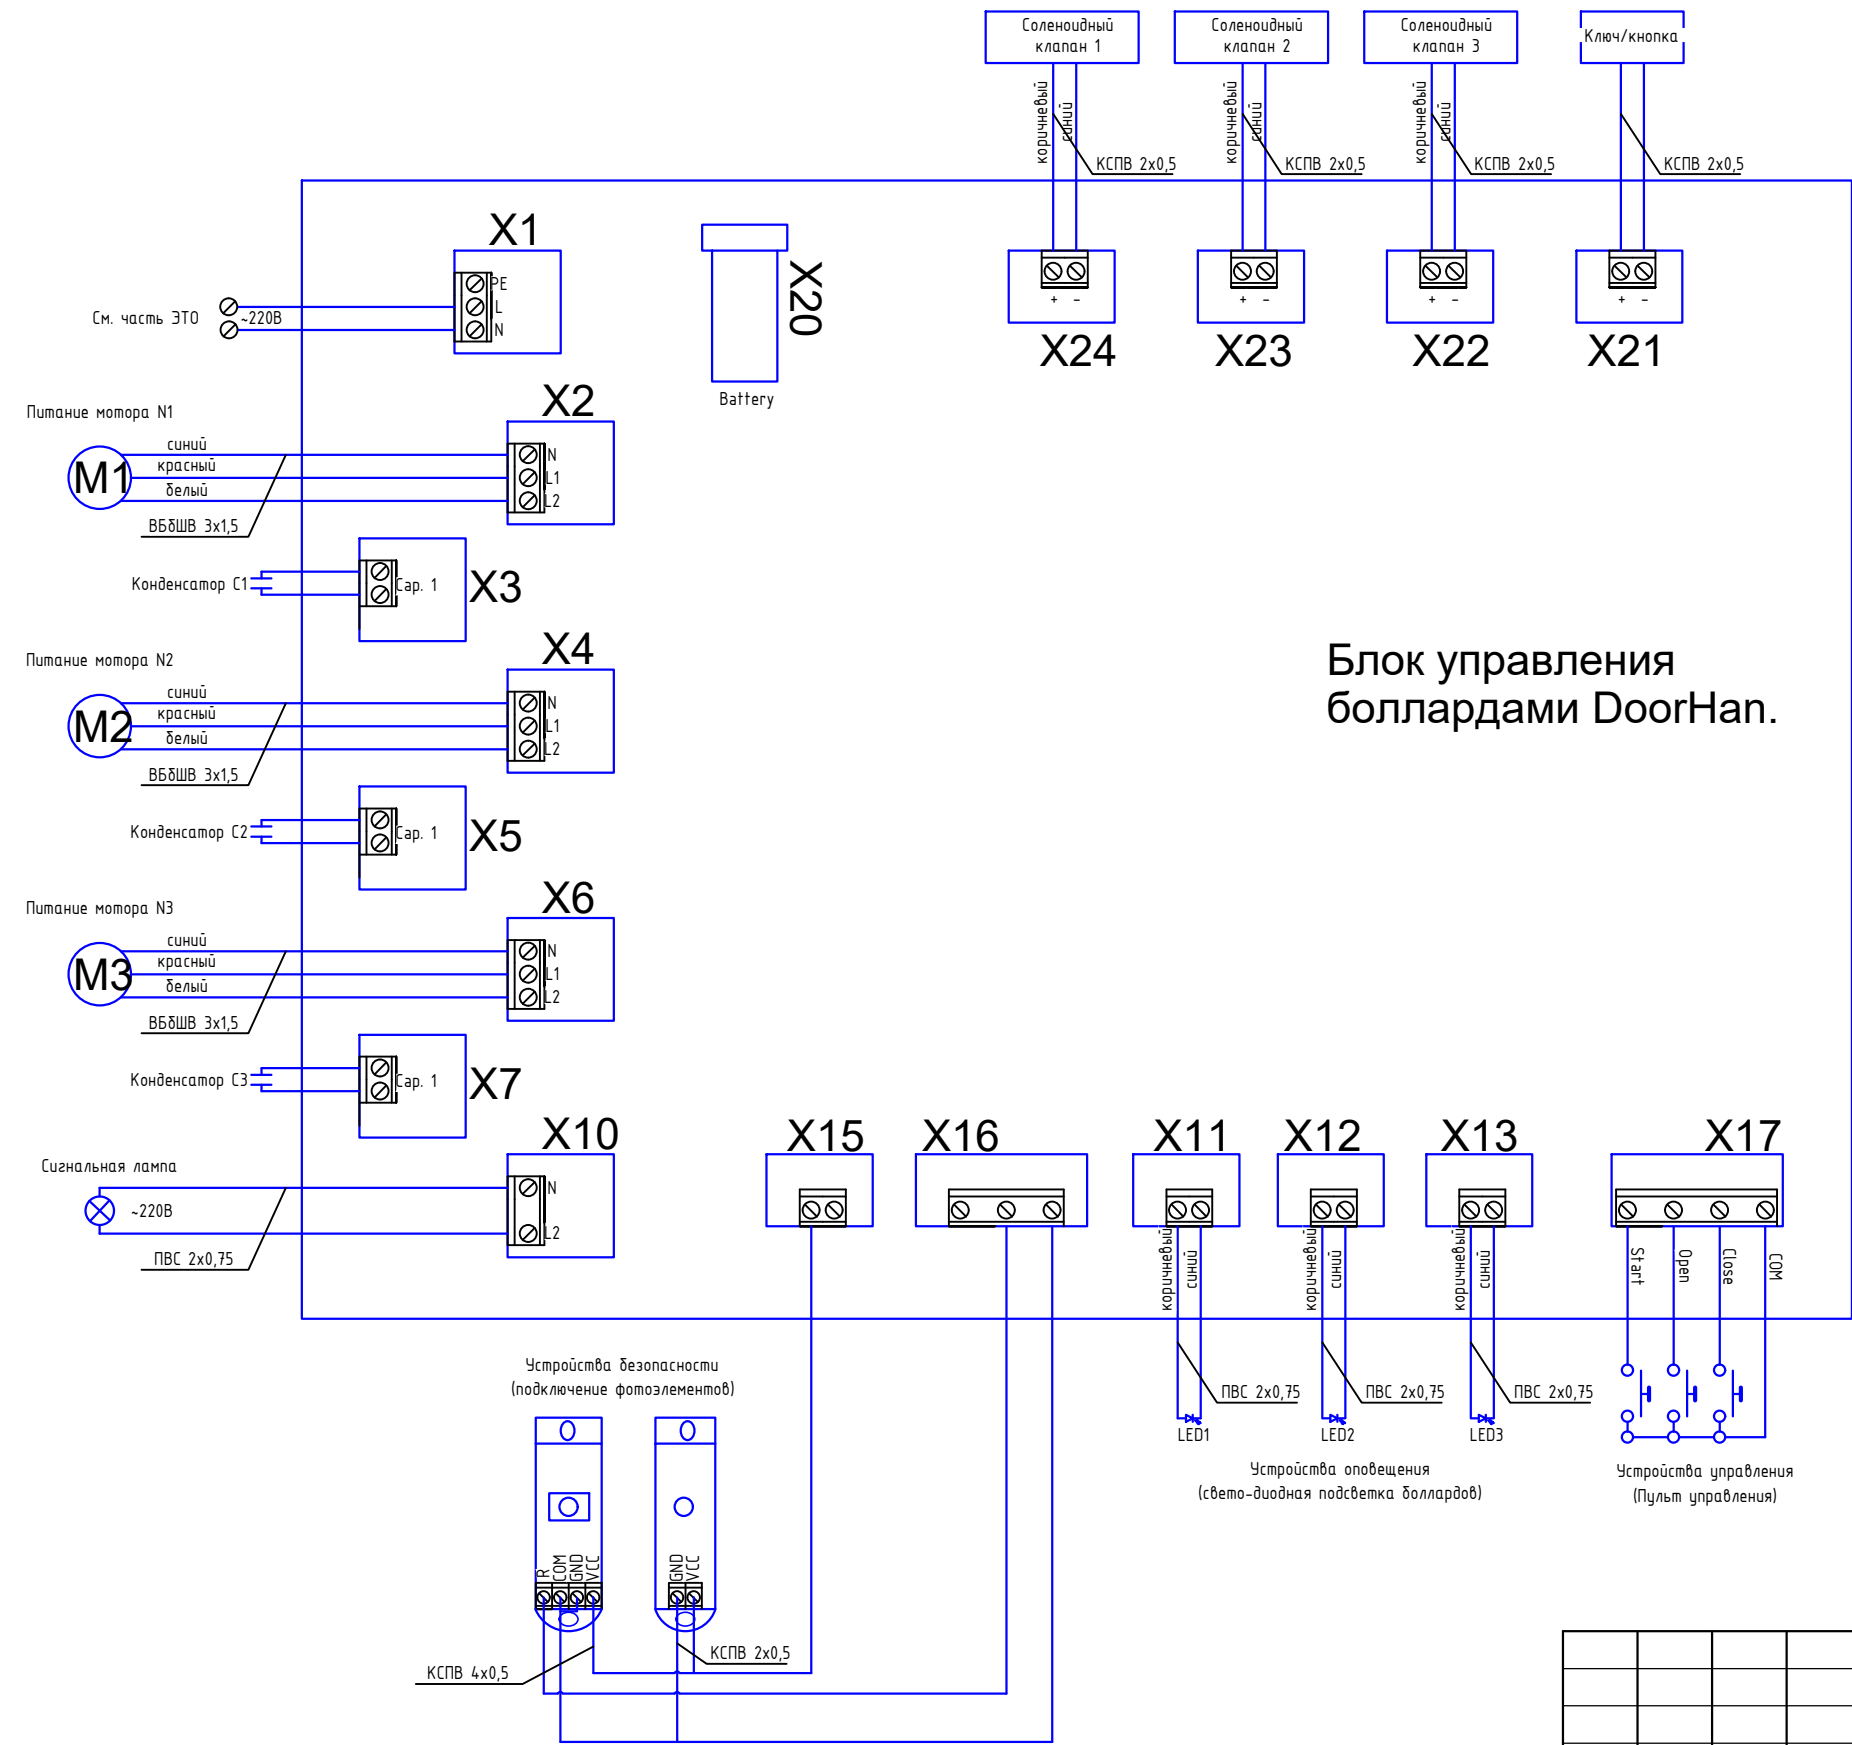

Блок управления боллардами DoorHan.

Схема подключения блока управления боллардами выполнена на основании технической документации Поставщика оборудования DoorHan. Марки кабелей рекомендованы к применению Поставщиком оборудования.

В случае замены Поставщика оборудования, схема подключений к блоку управления должна быть скорректирована в соответствии с технической документацией.

Схема выполнена для одного участка доступа транспортных средств на территорию Центрального выставочного зала. Для второго участка – схема аналогична.

Вывод сигнальных кабелей от блока управления (БУ) к боллардам выполнить в защитной металлической трубе, прокладку в траншее выполнить в гофр-трубе. Для защиты от попадания влаги в гофр-трубу использовать термоусадочные трубки. Кабели питания применить бронированные.

Раскладку кабелей выполнить по месту монтажа.

Инв. № подл.	Подп. и дата	Взам. инв. №

GPC-2026-TAS-007-ATX					
Реконструкция Центрального Выставочного зала Академии художеств по адресу Яккасарайский район, улица Шарофа Рашидова, дом -40					
Изм.	Кол.	Лист	Недок.	Подпись	Дата
Разработал	Брынских А.	02.26			
Н.контр.	Беширов Р.	02.26			
Проверил	Мельникова	02.26			
Техн. контр	Чернова А.Е.	02.26			
				2026г.	
Схема подключения боллардов к блоку управления				ООО GEOPRO CO	



*Реконструкция Центрального Выставочного зала
Академии художеств по адресу Яккасарайский район,
улица Шарофа Рашидова, дом -40*

Рабочий проект

Центральный выставочный зал Академии художеств

Организация системы видеонаблюдения

Спецификация оборудования и материалов

GPC-2026-TAS-007-ATX.S

Инов. № подл.	Подп. и дата	Взам. инв. №

