
Baliqchi tumani Do'stlik MFY ichki yo'llarini 3000 metr qismini asfaltlash
Aniqlangan uzunlik 3,497 km. Joriy ta'mirlash.

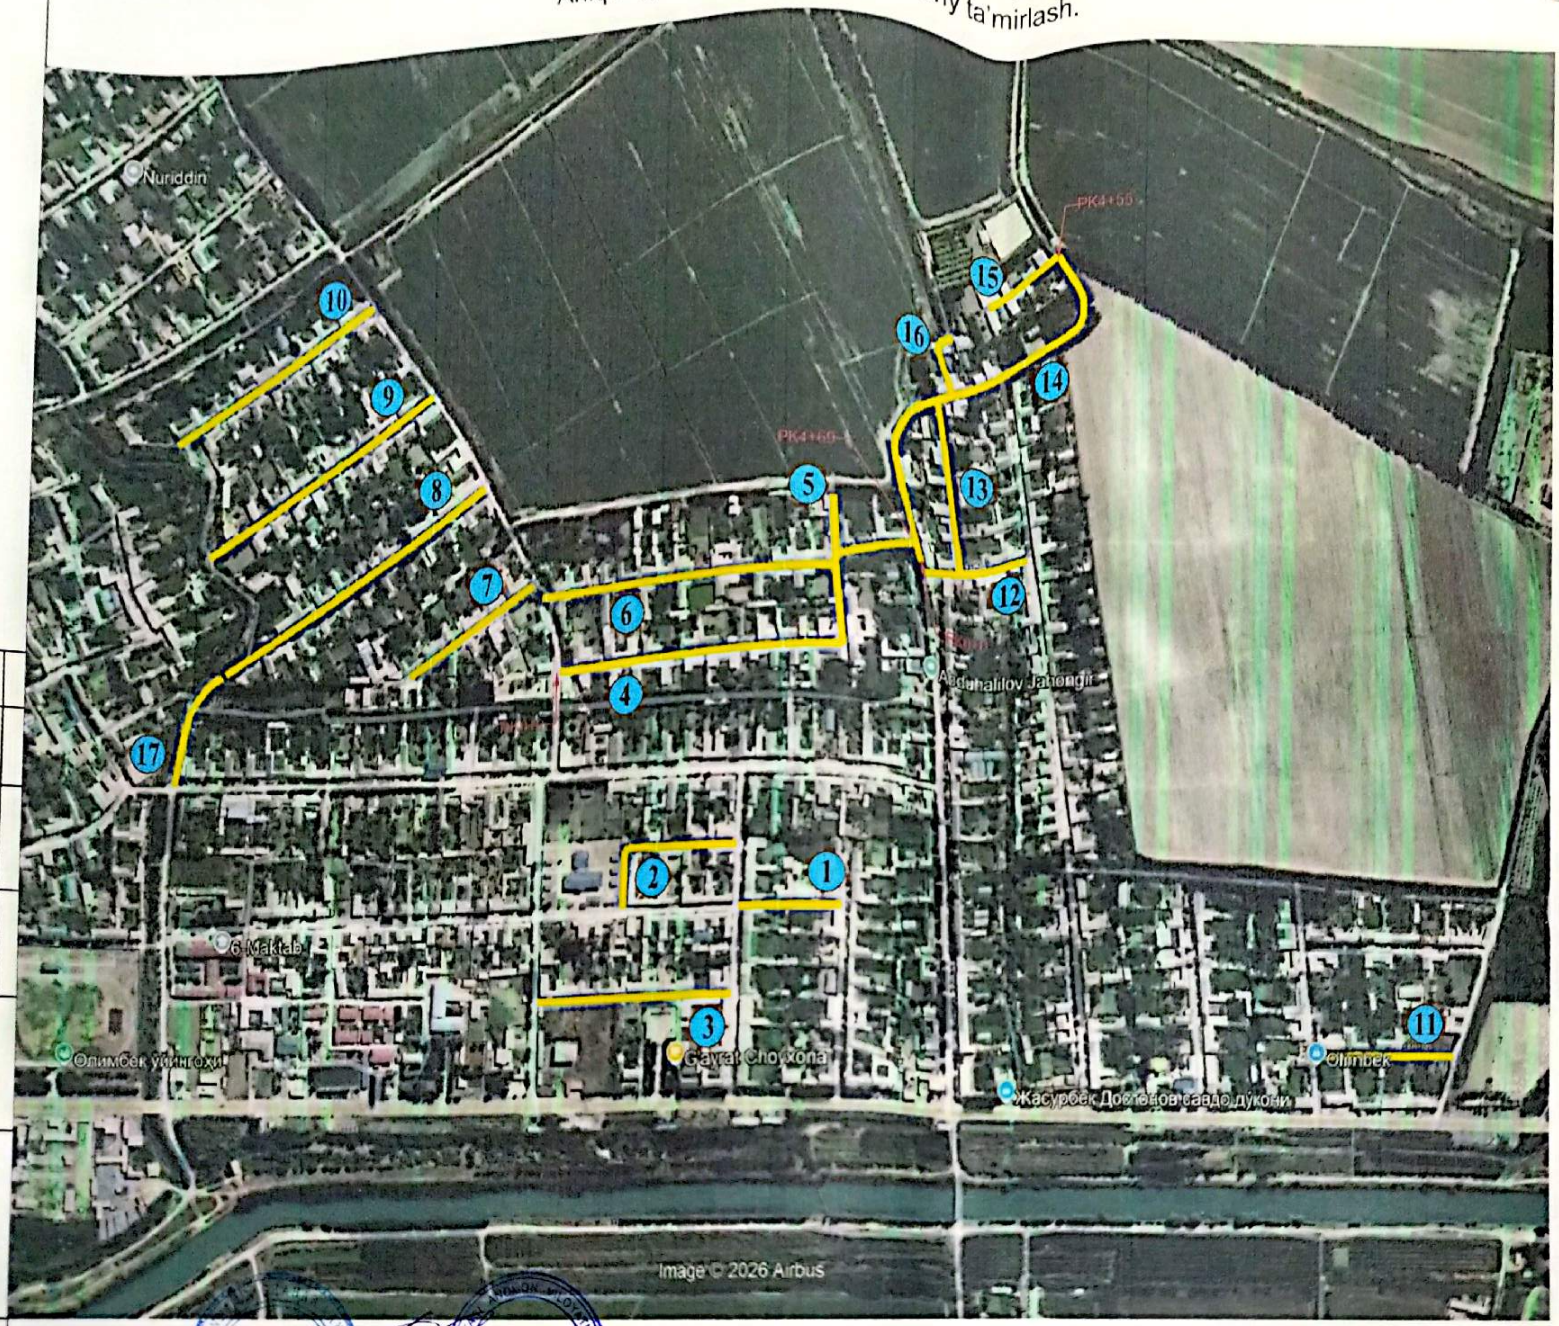

"TASDIQLAYMAN"
Baliqchi tumani hokimining
qurilish ishlari bo'yicha
o'rinbosari:
_____ M. Ishoqov
"03" ___10___ 2026 yil

"KELISHILDI"
Andijon Mintaqaviy yo'llarga
buyurtmachi xizmati DM v.v.b:
_____ Madrahimov.D
"03" ___10___ 2026 yil

"KELISHILDI"
Baliqchi tumani
obodonlashtirish boshqarmasi
vakili:
_____ M. Ishoqov
"03" ___10___ 2026 yil

Mustaqillik k	*G'ayrat k*
1) 3,5x105m	*11) 3,5x142m*
2) 3,5x175m	*12) 3,5x120m*
3) 3,5x210m	*13) 3,5x160m*
Navro'z k	*14) 3,5x455m*
4) 3,5x469m	*15) 3x85m*
5) 3x55m	*16) 3x65m*
6) 3,5x315m	*Navro'z k*
7) 3,5x155m	*17) 3x116m*
8) 3,5x340m	
9) 3,5x283m	
10) 3,5x247m	

Loyiha tashkiloti: LOYIXA UCHUN _____

Do'stlik MFY fuqarolar yig'ini raisi: _____ H Anvar

LD tashabbuskori: _____ H Anvar

Andijon MYBX DM vakili: _____ A Anvar


Сканировано с CamScanner

Baliqchi tumani Do'stlik MFY ichki yo'llarini 3000 metr qismini asfaltlash
Aniqlangan uzunlik 3,497 km. Joriy ta'mirlash.


"TASDIQLAYMAN"
Baliqchi tumani hokimining
qurilish ishlari bo'yicha
o'rinbosari:
_____ M. Mamarov
"03" 10 2026 yil

"KELISHILDI"
Andijon Mintaqaviy yo'llarga
buyurtmachi xizmati DM v.v.b:
_____ D.Madrahimov
"03" 10 2026 yil

Andozaviy ko'ndalang kesimi
(Yo'lning nishobligi yo'l xolatidan kelib chiqib
o'nga yoki chapga qilinadi)

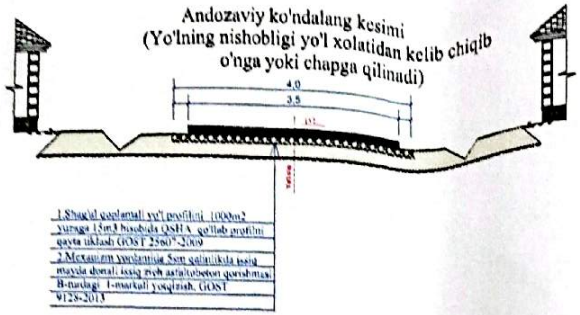

Andozaviy ko'ndalang kesimi
(Yo'lning nishobligi yo'l xolatidan kelib chiqib
o'nga yoki chapga qilinadi)

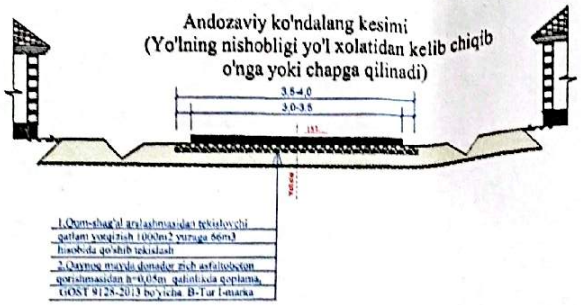

"KELISHILDI"
Baliqchi tumani
obodonlashtirish boshqarmasi
vakili:
_____ A. Arzikulov
"03" 10 2026 yil

Andijon MYBX DM
vakili: _____ R. Anvarov

Do'stlik MFY
raisi: _____ Anvarov

ID tashabbuskori: _____ Anvarov

Lavozim	F.I.SH	Imzo	Sana
Tayyorladi:	F.Rasulov		
Tekshirdi:	K.Umarov		

Baliqchi tumani Do'stlik MFY ichki yo'llarini 3000 metr qismini asfaltlash

Joriy ta'mir	Bosqich	Varoq	Varoqlar
	IL	1	1
	"Andijon AYBIL" X/K 2026-yil		

Сканировано с CamScanner