


Andijon viloyati Shaxrixon tumani Yuzlar MFY xududidagi Qalmoq ichki ko'chalarini asfaltlash (ID raqami 2603032300312018) (Aniqlangan uzunlik 3,748 km)

S X E M A S I

 Avtoyo'l qaramog'idagi yo'l
 Ta'mirlanadigan yo'llar

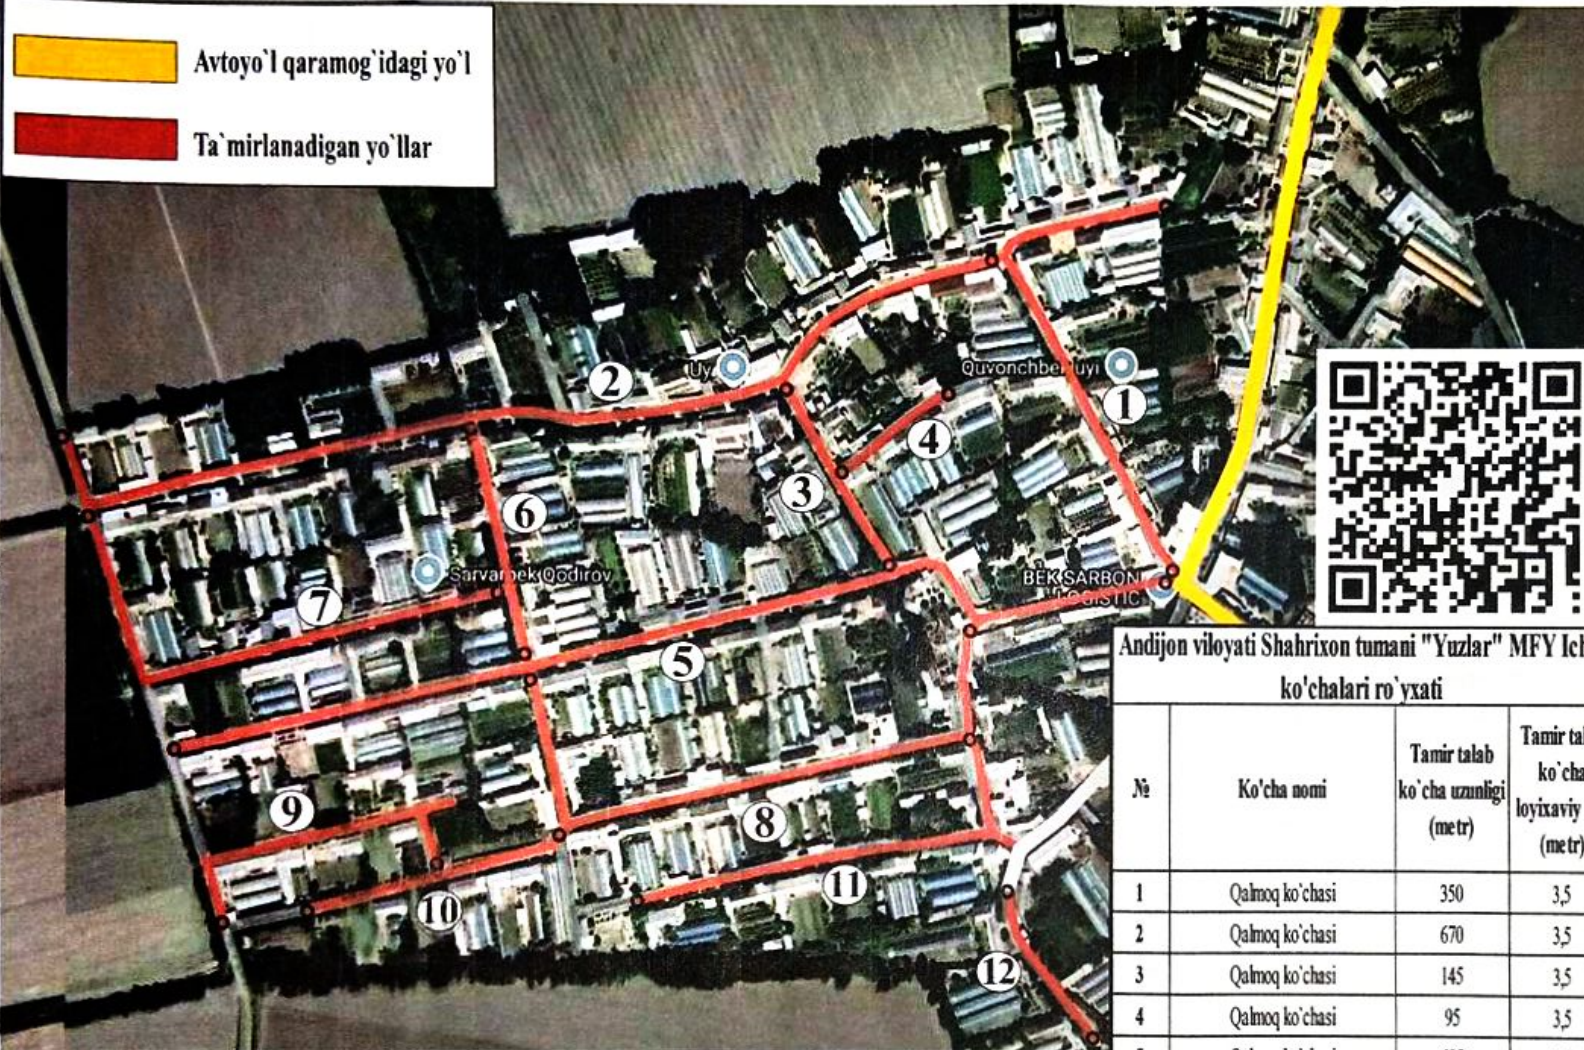

"TASDIQLAYMAN"
Shaxrixon tumani Xokimi Qurilish
ishlari bo'yicha o'rinbosari
U. Aruzgob
29.08.2026yil

"TASDIQLAYMAN"
Andijon viloyat MYBX DM raxbari
D. Madrahimov
28.09.2026yil


"KELISHILDI"
Shaxrixon tumani Obodonlashtirish
boshqarmasi raxbari
D. Tomuroev

"KELISHILDI"
Shaxrixon tumani Yuzlar MFY raisi
U. Aruzgob
"KELISHILDI"
Yuzlar MFY xokim yordamchisi
U. Aruzgob

"KELISHILDI"
Andijon viloyat MYBX DM vakili
U. Aruzgob
"KELISHILDI"
Loyihalash tashkilot vakili
U. Aruzgob

Andijon viloyati Shaxrixon tumani "Yuzlar" MFY Ichki
ko'chalarini ro'yxati

№	Ko'cha nomi	Tamir talab ko'cha uzunligi (metr)	Tamir talab ko'cha loyixaviy eni (metr)
1	Qalmoq ko'chasi	350	3,5
2	Qalmoq ko'chasi	670	3,5
3	Qalmoq ko'chasi	145	3,5
4	Qalmoq ko'chasi	95	3,5
5	Qalmoq ko'chasi	685	3,5
6	Qalmoq ko'chasi	163	3,5
7	Qalmoq ko'chasi	355	3,5
8	Qalmoq ko'chasi	455	3,5
9	Qalmoq ko'chasi	250	3,5
10	Qalmoq ko'chasi	175	3,5
11	Qalmoq ko'chasi	300	3,5
12	Qalmoq ko'chasi	105	3,5
Jami uzunligi		3748	

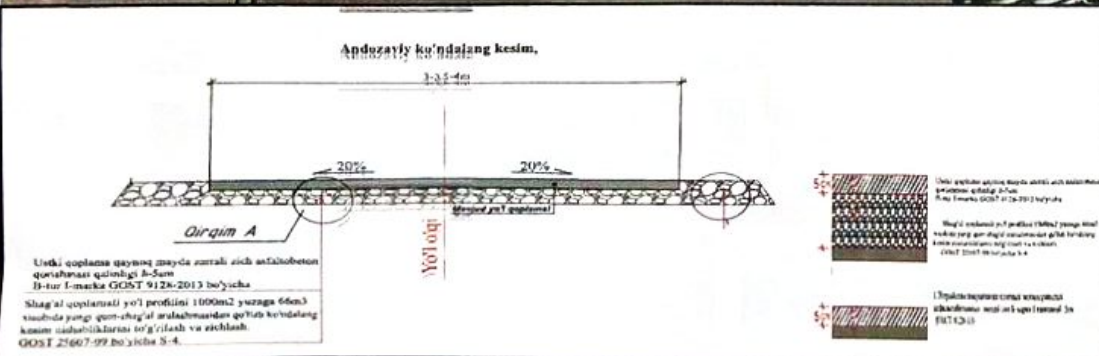

Andijon viloyati Shaxrixon tumani Yuzlar MFY
xududidagi Qalmoq ichki ko'chalarini asfaltlash

(ID raqami 2603032300312018) (Aniqlangan uzunlik 3,748 km)

"KELISHILDI"

Shaxrixon tumani Obodonlashtirish
boshqarmasi rahbari

D. Torcu Sobir
29.08. 2026.y

"KELISHILDI"

Shaxrixon tumani Yuzlar MFY raisi

U. To'rayev
29.08. 2026.y

"KELISHILDI"

Shaxrixon tumani Yuzlar MFY
hokim yordamchisi


U. To'rayev
29.08. 2026.y

"KELISHILDI"

Andijon viloyati MYBX DM
texnik nazoratchisi


I. Akramov
29.08. 2026.y

Tutashma egriliklari

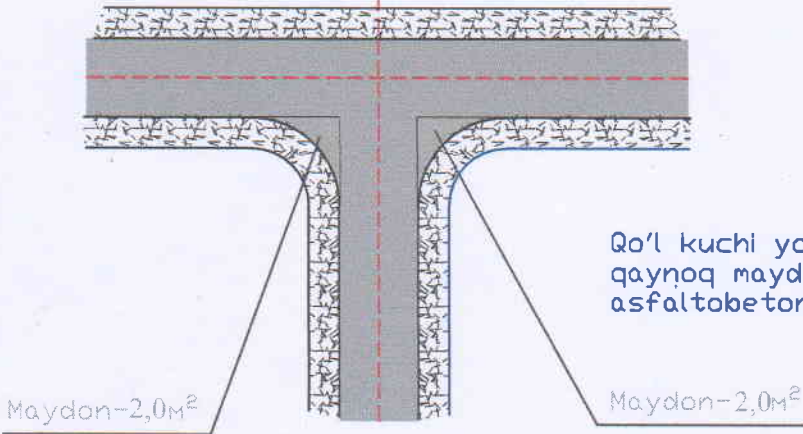

Qo'l kuchi yordamida 5sm qalindlikda
qaynoq mayda zarrali zich
asfaltobeton qorishmasi yotqizish.

Ko'ndalang kesim

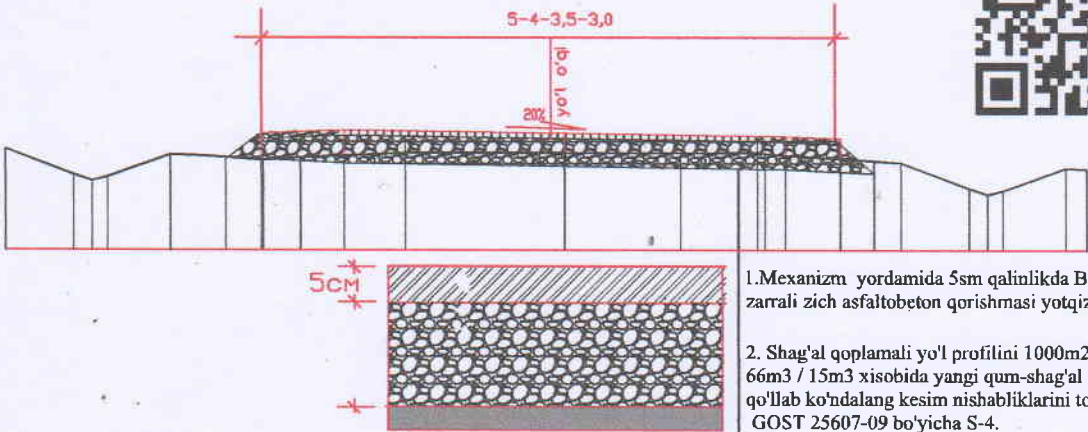

1. Mexanizm yordamida 5sm qalindlikda B-tur I-marka qaynoq mayda zarrali zich asfaltobeton qorishmasi yotqizish. GOST 9128-2013
2. Shag'al qoplamali yo'l profilini 1000m2 yuzaga 66m3 / 15m3 xisobida yangi qum-shag'al aralashmasidan qo'llab ko'ndalang kesim nishabliklarini to'g'rilash va zichlash. GOST 25607-09 bo'yicha S-4.

(ID raqami 2603032300312018) (Aniqlangan uzunlik 3,748 km)

Andijon viloyati Shaxrixon tumani Yuzlar MFY
xududidagi Qalmoq ichki ko'chalarini asfaltlash

Lovozimi

F.A.SH

Imza

Sana

Shaxrixon tumani Yuzlar MFY

Bosqich

varoq

varoqlar

IL

1

1

Tekshirdi:

Chizdi

Yo'l ko'ndalang kesimi

"TRUST INJINIRING
LOYIHA" M.CH.J.