


Baliqchi tumani Kattabuloq MFY CHep ko'chasini asfaltlash zarur!!!
1) Aniqlangan uzunlik 3,425 km. Joriy ta'mirlash.

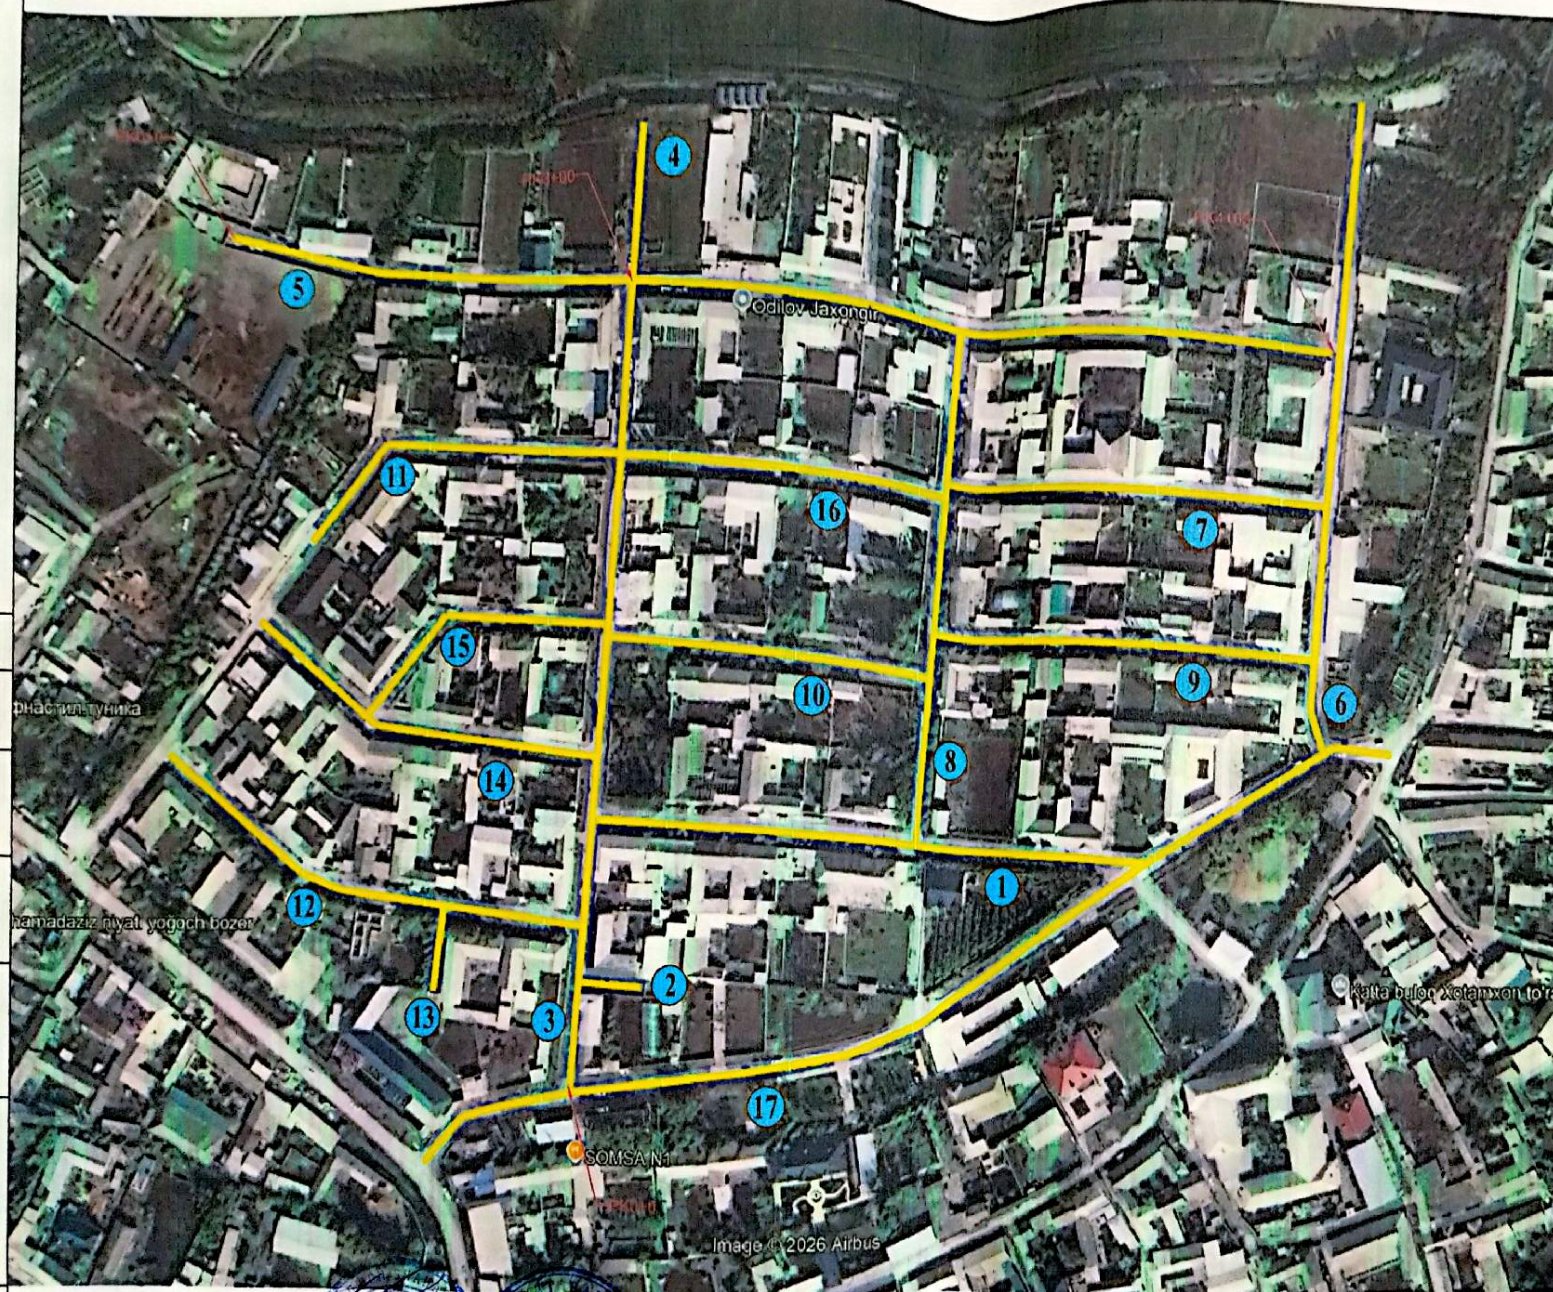

"TASDIQLAYMAN"
Baliqchi tumani hokimining
qurilish ishlari bo'yicha
d'rinbosari:

[Signature]
" 03 " 10 2026 yil

"KELISHILDI"
Andijon Mintaqaviy yo'llarga
buyurtmachi xizmati DM v.v.b:
Madrahimov.D

" 03 " 10 2026 yil

"KELISHILDI"
Baliqchi tumani
qabodonlashtirish boshqarmasi
rahbari:

[Signature]
" 03 " 10 2026 yil

CHep ko'chasi	10) 4x130m
1) 4x225m	11) 4x147m
2) 3x20m	12) 4x190m
3) 4x300m	13) 3x30m
4) 4x55m	14) 4x150m
5) 4x465m	15) 4x113m
6) 4x250m	16) 4x133m
7) 4x160m	17) 4x440m
8) 4x200m	
9) 4x160m	

Loyiha tashkiloti:

[Signature]



ID tashabbuskori:




[Signature]

Andijon MYBX DM

vakili:

[Signature] A. Anurov

Baliqchi tumani Kattabuloq MFY CHep ko'chasini asfaltlash zarur!!!
Aniqlangan uzunlik 3,425km. Joriy ta'mirlash.

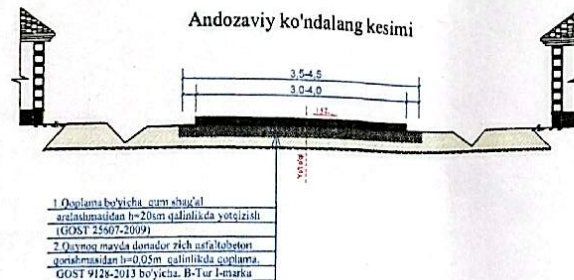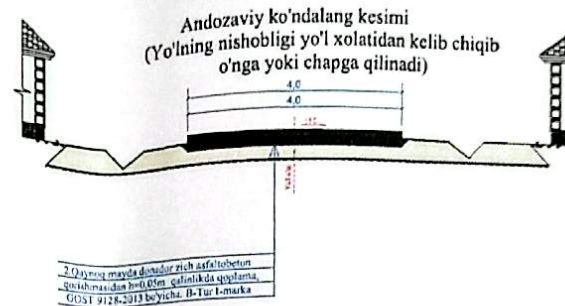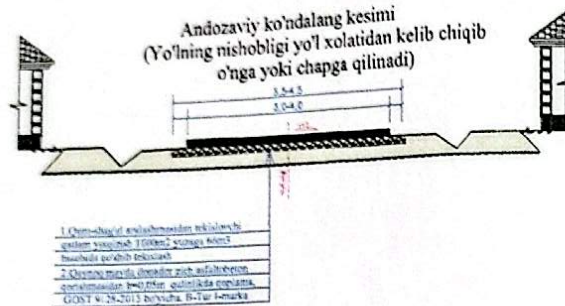

"TASDIQLAYMAN"
Baliqchi tumani hokimining
qurilish ishlari bo'yicha
o'rinbosari:
"03" 10 2026 yil

"KELISHILDI"
Andijon Mintaqaviy yo'llarga
buyurtmachi xizmati DM v.v.b:
D.Madrahimov
"03" 10 2026 yil

"KELISHILDI"
Baliqchi tumani
obodonlashtirish boshqarmasi
vakili:
"03" 10 2026 yil

Andijon MYBXDM
vakili: A. Anurov

Kattabuloq MFY
raisi: A. Yul'zakobov

ID tashabbuskori:
A. Yul'zakobov



Lavozim	Ism	Shifri
Tayyorladi:	F. Xudayberganov	
Tekshirdi:	A. Yul'zakobov	
Baliqchi tumani Mustaqillik (Do'ng'saroy) MFY Davlatobod va Mashnata ko'chalarini 4000 metr qismini asfaltlash, bundan ko'zlangan maqsad maktab o'quvchilari va yoshi katta ota onalarimizni yomg'irli va muzlama vaqtlarda beshikast yurishini ta'mirlash.		
Joriy ta'mir		Bosqich Varoq Varoqlar
		IL 1 1
"Andijon AYBIL" X/K 2026-yil		