

Ishchi chizmalarning asosiy to'plamlari ro'yxati

Belgilanishi	Nomlanishi	Izohlar
BR (ГП)	Bosh reja va obodonlashtirish	
AY (AC)	Arxitektura yechimlari	
KY (KP)	Konstruktiv yechimlari	
ICHT (TX)	Ishtab chiqarish texnologiyasi	
IV (OB)	Isitish va shomollatish tizimi	
SS (BK)	Suv va suvoqova tarmog'i	
EY (ЭО)	Kuchlanishli elektr jihozlari va elektr yoritish	
VK (BH)	Video kuzatuv	
YO (ПГ, ОП)	Yong'indan ogohlantirish tizimi	
TKT (КС)	Tuzilgan kabel tarmoqlari	
MIA (КС)	Maydon ichidagi aloqa va signalizatsiya tarmoqlari	
IMY (ТМ)	Issiqlik mexanik yechimlar	
TEY (ЭН)	Tashqi elektr yoritish	
SH (СР)	Smeta hisobi	
TSST (HBK)	Tashqi suv va suvoqova tarmog'i	
IT (ТС)	Issiqlik ta'minoti	
ET (ЭС)	Elektr ta'minoti (tashqi) 0.4kv	

Havola qilingan va ilova qilingan hujjatlar ro'yxati:

Belgilash	Nomlanishi
ShNQ 1.03.03-20	Korxona, bino va inshootlarni mukammal ta'mirlash uchun loyiha hujjatlarining tarkibi, ishlab chiqilishi, kelishilishi va tasdiqlanishi tartibi.
ShNQ 2.07.02-24	Qurilish ob'ektlarini nogironligi bo'lgan va hayot faoliyati cheklangan shaxslar hamda keksalar ehtiyojini inobatga olgan holda loyihalashtirish.
ShNQ 2.01.02-04	Bino va inshootlarning yong'in xavfsizligi.
QMQ 2.01.04-18	Qurilish issiqlik texnikasi.
ShNQ 2.08.02-23	Jamoat binolari va inshootlarni.
ShNQ 2.08.05-23	Tibbiyot tashkilotlari Loyihalash talablari.
QMQ 2.03.13-24	Pollar.
ShNQ 2.08.07-22	Nogironligi bo'lgan bolalar uchun ixtisoslashtirilgan ta'lim muassasalari binolarini loyihalash.

1. "Mualliflik huquqi va turdosh huquqlar to'g'risida"gi Qonunga muvofiq, ushbu mualliflik huquqi mahsulotidan ishlab chiqaruvchining rozligisiz to'liq yoki qisman nusxalanishi, takrorlanishi, tarqatilishi yoki uchinchi shaxslarga berilishi mumkin emas, mualliflik huquqini buzish esa O'zbekiston Respublikasining qonun hujjatlariga muvofiq javobgarlikka sabab bo'ladi.

2. Ushbu mahsulotni O'zbekiston Respublikasi norezidentlariga berish qonun hujjatlariga muvofiq belgilangan tartibda faqat O'zbekiston Respublikasi Vazirlar Mahkamasining ruxsati bilan amalga oshiriladi.

Loyihaning ushbu qismi ekologik, sanitariya-gigienik, yong'in xavfsizligi va boshqa amaldagi norma va qoidalar talablariga muvofiq ravishda ishlab chiqilgan bo'lib, belgilangan chora-tadbirlarga rioya qilgan holda ob'ektning inson hayoti va sog'liqi uchun xavfsiz ishlashini ta'minlaydi.

Loyiha bosh muhandisi: /Ochilov H./

AY ishchi chizmalarining asosiy to'plamining qaydnomasi

Varaq	Nomlanishi	Izoh
1	Umumiy ma'lumotlar;	
2	Yer to'la rejasi	
3	1- Qavat qayta tamirlash rejasi ± 0.000 , demontaj va montaj ishlari	
4	2- Qavat qayta tamirlash rejasi ± 0.000 , demontaj va montaj ishlari	
5	Tarz 1-20, Tarz 20-1, Tarz L-A, A-L. Tarz I-A, I-B. (ta'mirdan oldin)	
6	Tarz A-I, B-I (ta'mirdan oldin);	
7	Qirgim 1-1, Qirgim 2-2, Qirgim 3-3 (ta'mirdan oldin);;	
8	Yer to'la rejasi (ta'mirdan so'ng), Pol tavsifnomasi	
9	1- Qavat rejasi (ta'mirdan so'ng)	
10	2- Qavat rejasi (ta'mirdan so'ng)	
11	Tom rejasi (ta'mirdan so'ng)	
12	Tarz 1-20, Tarz 20-1 (ta'mirdan so'ng)	
13	Tarz L-A, Tarz A-L (ta'mirdan so'ng), To'siq (ограждения) Tu-1 M1:20, To'siq (ограждения) Tu-2 M1:20	
14	Tarz I-A (ta'mirdan so'ng) M 1:100, Tarz I-B (ta'mirdan so'ng) M 1:100, Tarz A-I (ta'mirdan so'ng) M 1:100, Tarz B-I (ta'mirdan so'ng) M 1:100	
15	Qirgim 1-1 M 1:100, Qirgim 2-2 M 1:100, Qirgim 3-3 M 1:100 (ta'mirdan so'ng),	
16	Peshayvon (Крыльцо) Pe-1 va Pandus Pa-1 M 1:100, Peshayvon (Крыльцо) Pe-2 va Pandus Pa-2 M 1:100, Eshik va deraza romlarining tavsifnomasi.	
17	Peshayvon (Крыльцо) Pe-3 M 1:50, Peshayvon (Крыльцо) Pe-4 M 1:50, Soyabon So-2 M 1:20	
18	Peshayvon (Крыльцо) Pe-5 M 1:50, Soyabon So-1 M 1:20, Peshayvon (крыльцо) va Pandus yuzasi qaydnomasi, To'siq (ограждения) To'-2	
19	Yer to'la shift rejasi (ta'mirdan so'ng) +3.300 M 1:100	
20	1-qavat shift rejasi (ta'mirdan so'ng) +3.300 M 1:100	
21	2-qavat shift rejasi (ta'mirdan so'ng) +6.300 M 1:100	
22	Ichki pardoqlash qaydnomasi.	

1. Boshlang'ich ma'lumotlar:

Obyekt nomi: "Qibray tumani Arg'in mahallasi tibbiyot birlashmasi binosini ta'mirlash."

Loyiha uchun asos: Ўзбекистон Республикаси Президентининг 2026 йил 5-майдаги ПҚ-165-сонли қарори.

Qurilish turi: Mukammal ta'mirlash.

Moliyalashtirish manbayi: Davlat byudjeti hisobidan

Byurtmachi: Toshkent viloyati hokimligi "Yagona buyurtmachi xizmati injiniring kompaniyasi" DUK.

2. Qurilish maydonining xususiyatlari:

2.1 Qor yuki..... 50kgk/m^2

2.2 Shamol ta'siri.....45kgk/m²

2.3 Hududning seyismik ko'rsatkichi.....7 bal

3. Asosiy ko'rsatkichlar:

3.1 Qurilish osti maydoni..... 1552.23 m²

3.2 Umumiy maydoni.....1958.1m²

3.3 Qurilish hajmi.....2178.51m³

4. *ShNK 2.01.02-4 "Bino va inshootlarning yong'in xavfsizligi" bo'yicha korsatkichlar:*

4.1 Binoning mas'ullik sinfi

4.2 Binoning yong'inga chidamliligi darajasi.....1

4.3 Funksional yong'in xavfi bo'yicha sinfi..... Φ 4.1

4.4 Konstruktiv yong'in xavfi darajasi..... [0

Arxitekturaviy rejalashtirish yechimlari:

- Loyihalanayotgan maktab binosi qisman yerto'ali, to'rt qavat va chordoqdan iborat. Bino oddiy to'rtburchak shaklga ega.

- To'g'ri to'rtburchakshaklidagi bino, o'qlar o'lchamlari 73600 x 12000 mm,

- Bajarilgan ishlari:

- Tarzni pardoqlashda sifatli va uzoq muddat o'z xususiyatini yo'qotmaydigan ashyolardan foydalanilgan;


- *Poypesh: yaltiroq sirtli keromagranitni qorishma bilan biriktirilgan.*

- Favqulodda evakuasiya choralari ShNQ 2.01.02-04 "Bino va inshootlarning yong'in xavfsizligi" talablariga mos holda olib borilgan.

- Mukammal ta'mirlashni loyihalashda O'zbekiston Respublikasi Qurilish va Uy-joy kommunal xo'jaligi vazirligining 2024 yil 1 fevraldagi 14-06/1125-son buyrug'i inobatga olingan.

						AY			
						Qibray tumani Arg'in tumani tibbiyot birlashmasi binosini ta'mirlash.			
O'zg	Qat son	Varaq	N ^o Huji	Imzo	Sana	Olatiy poliklinika binosi.	Bosqich	Varaq	Varaqlar
LBA		Ro'ziboyev R					IL	1	7
LBM		Ochilov H							
Bajardi:		Ro'ziboyev R							
						Umumiy ma'lumatlar;			

Yer to'la ta'mirlash rejasi (ta'mirdan oldin)
-3.000 M 1:100

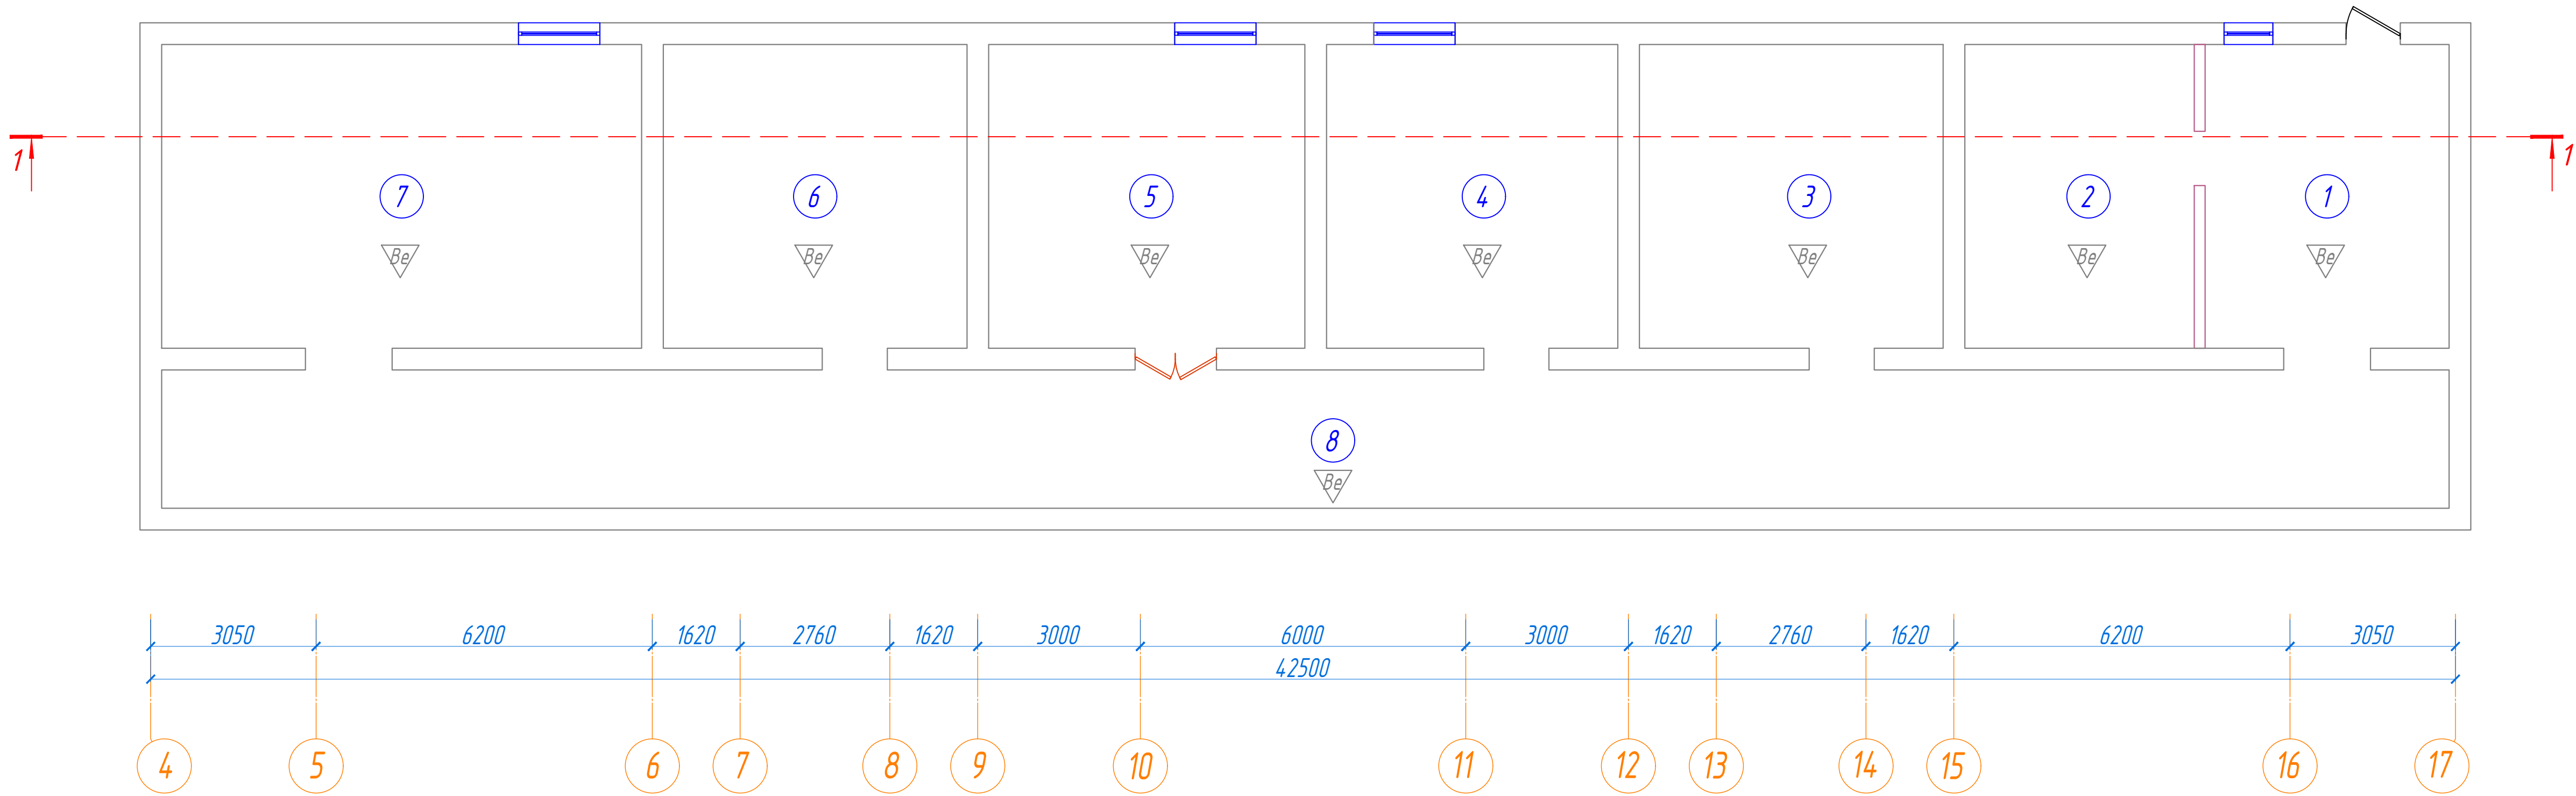


Xonalar tavsifnomasi.

<i>Xona raqami</i>	<i>Nomlanishi</i>	<i>Maydoni, m²</i>	<i>Yong' xavf toifasi</i>
1	<i>Xodimlar xonasi</i>	25.20	
2	<i>Ulanish tuguni</i>	23.69	
3	<i>Ombor</i>	31.36	
4	<i>Aravachalarni yuvish va saqlash xonasi</i>	29.51	
5	<i>Elektr qalqoni</i>	32.65	
6	<i>Choyshab va kiyim-kechaklar ombori</i>	31.36	
7	<i>Tibbiy dori vositalari ombori</i>	49.56	
8	<i>Yo'lak</i>	107.30	
	<i>Jami</i>	330.6	

						AY			
						Qibray tumani "Arg'in" mahallasi dagi tuman tibbiyot birlashmasi binosini ta'mirlash			
O'zg.	Qat soni	Varaq	N ^o Huji	Imzo	Sana				
LBA		Ro'ziboyev R.				Oilaviy poliklinika binosi	Bosqich	Varaq	Varaqlar
LBM		Ochilov H.					IL	1	24
Bagardi		Ro'ziboyev R.							
						Yer to'la rejası ±0.000			

1-qavat qayta ta'mirlash rejasi ta'mirdan oldin
±0.000 M 1:100

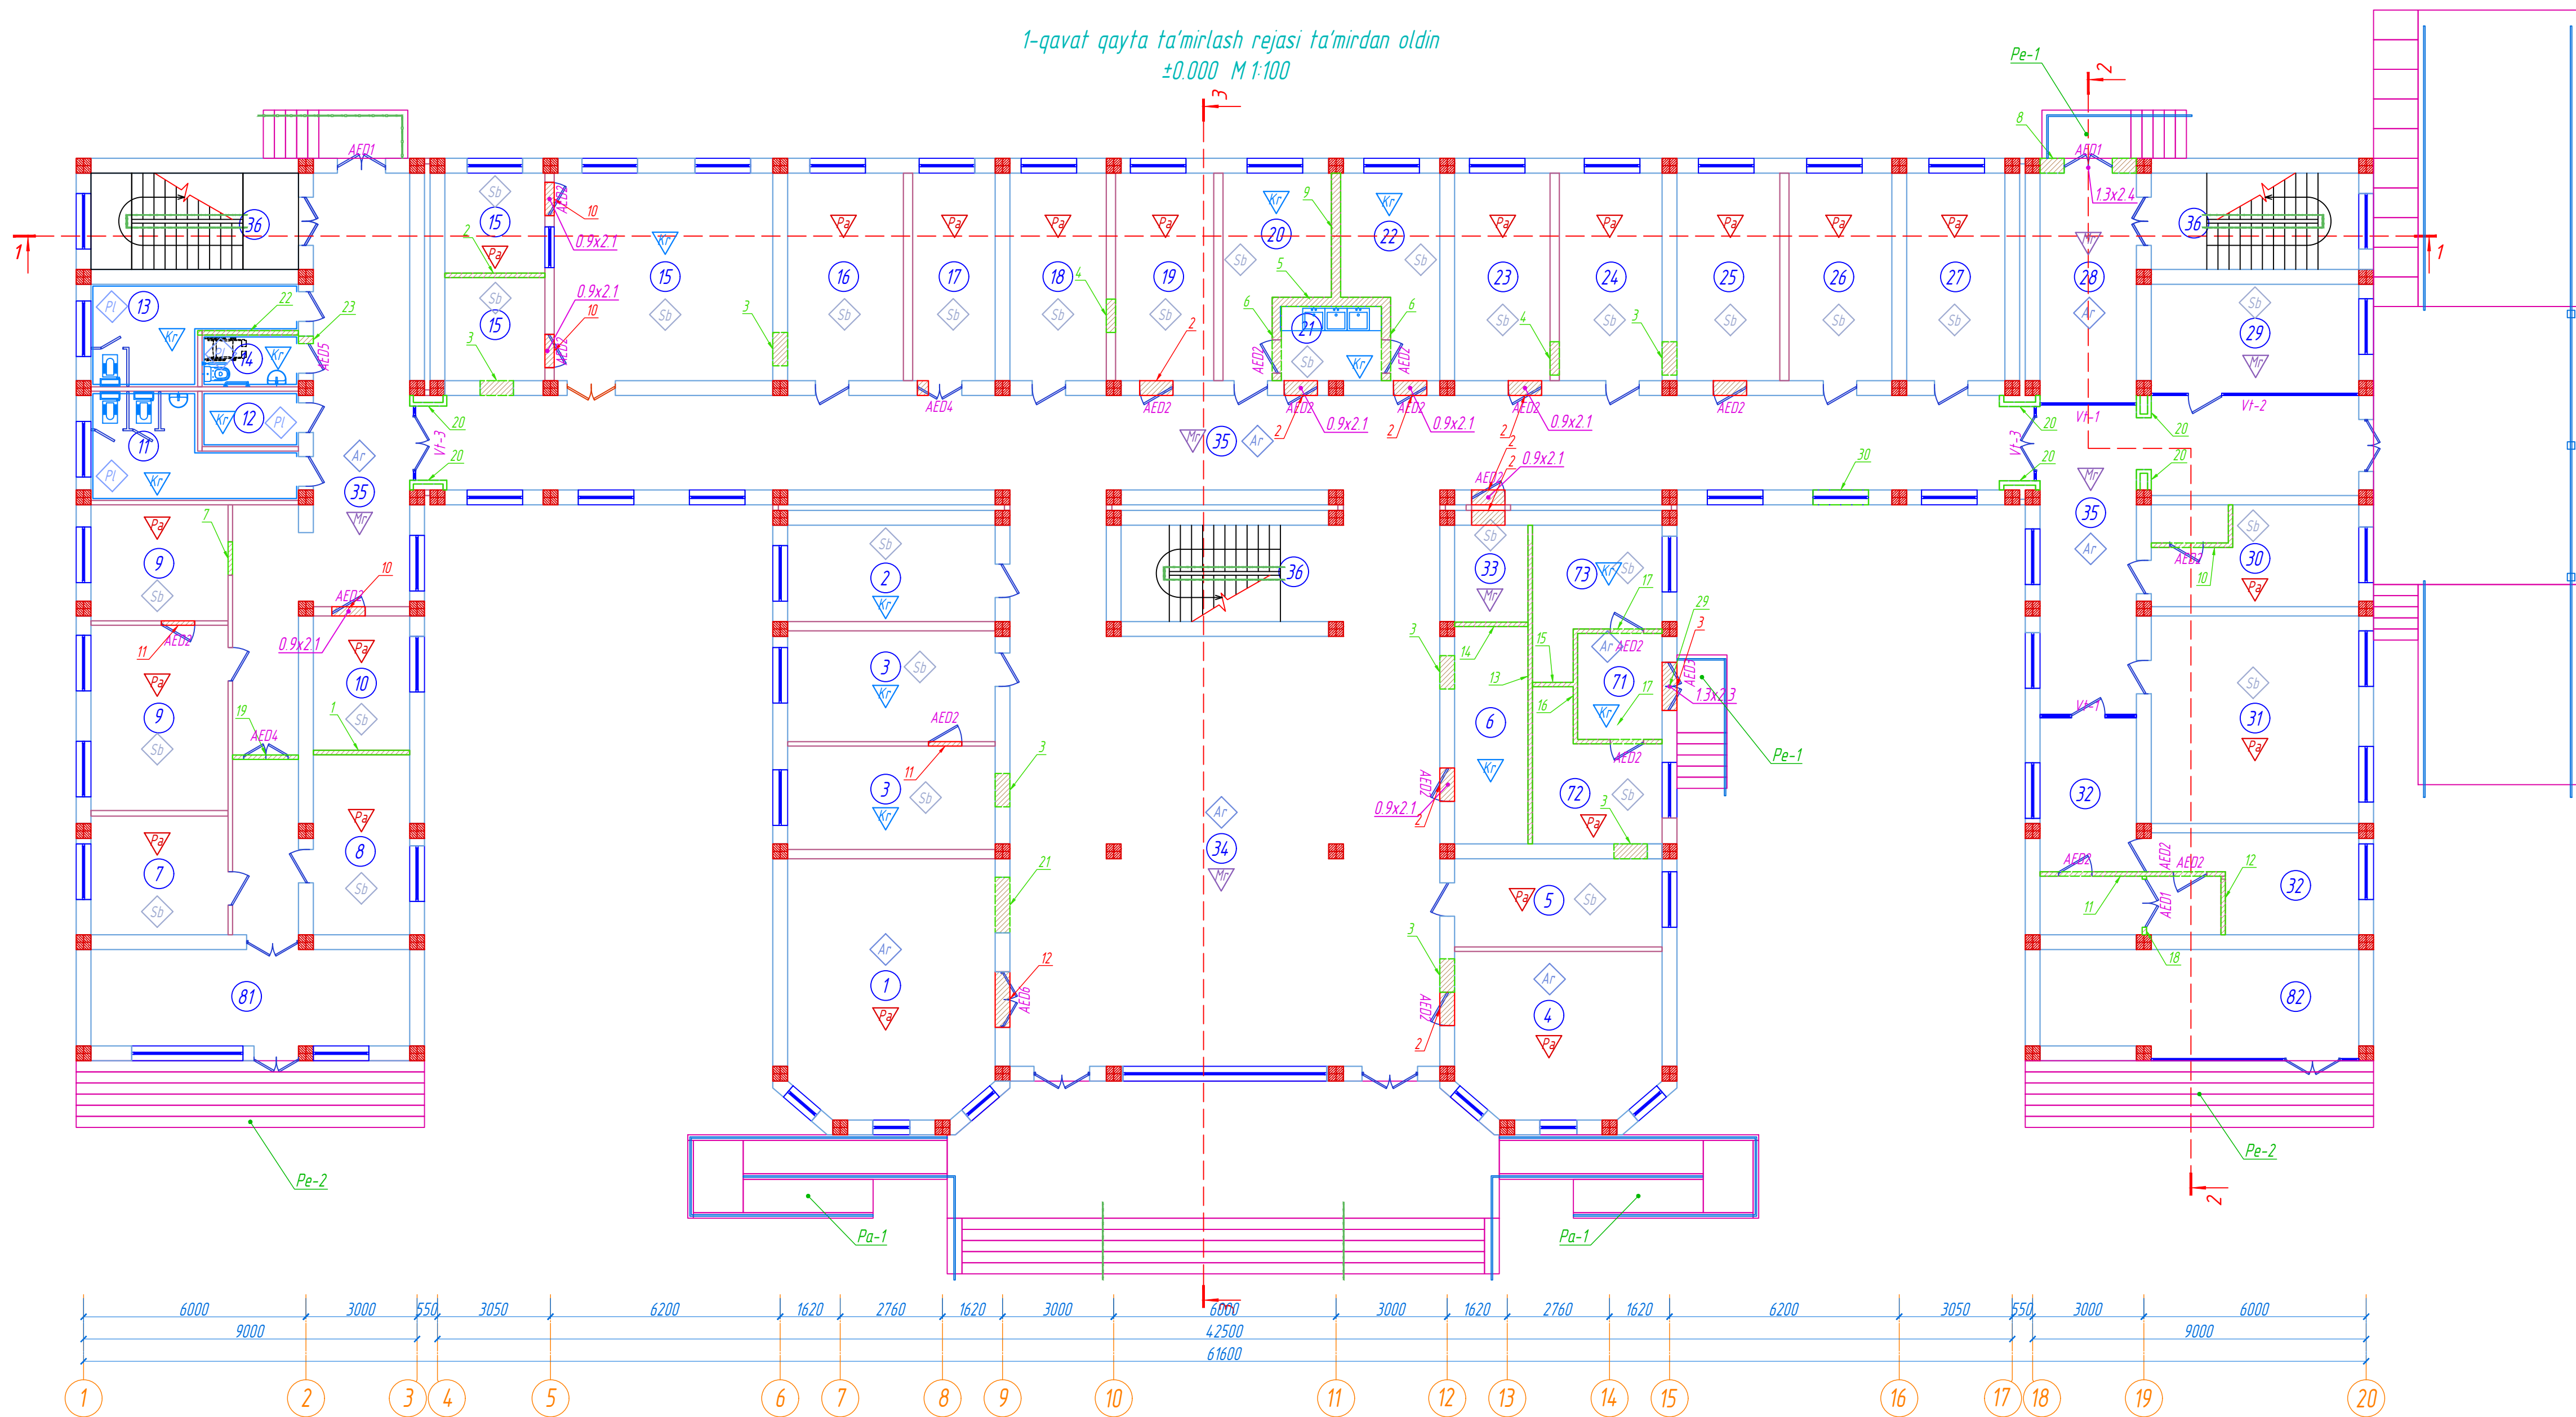

Demontaj qilingan devor ishlari:

1. Pardevorni buzib olish (f=120mm) 2600x3000(h)mm - 7.8m² 1 dona;
2. Pardevorni buzib olish (f=120mm) 2700x3000(h)mm - 8.1m² 1 dona;
3. Eshik o'rnini ochish (f=400mm) 900x2100(h)mm - 1.89m² 8 dona;
4. Eshik o'rnini ochish (f=250mm) 900x2100(h)mm - 1.89m² 2 dona;
5. Pardevorni buzib olish (f=250mm) 3050x3000(h)mm - 9.15m² 1 dona;
6. Pardevorni buzib olish (f=250mm) 2000x2100(h)mm - 4.11m² 2 dona;
7. Eshik o'rnini ochish (f=120mm) 900x2100(h)mm - 1.89m² 1 dona;
8. Eshik o'rnini kengaytirish (f=400mm) 650x2500(h)mm - 3.77m² 1 dona;
9. Pardevorni buzib olish (f=250mm) 3400x3000(h)mm - 10.2m²;
10. Pardevorni buzib olish (f=120mm) 3350x3000(h)mm - 8.16m²;
11. Pardevorni buzib olish (f=120mm) 5000x3000(h)mm - 11.22m²;
12. Pardevorni buzib olish (f=120mm) 1500x3000(h)mm - 4.5m²;
13. Pardevorni buzib olish (f=120mm) 8100x3000(h)mm - 24.3m²;
14. Pardevorni buzib olish (f=120mm) 1950x3000(h)mm - 5.85m²;
15. Pardevorni buzib olish (f=120mm) 1100x3000(h)mm - 3.3m²;
16. Pardevorni buzib olish (f=120mm) 3000x3000(h)mm - 9.0m²;
17. Pardevorni buzib olish (f=120mm) 2200x3000(h)mm - 4.71m² 2 dona;
18. Pardevorni buzib olish (f=120mm) 2000x3000(h)mm - 1.77m²;
19. Pardevorni buzib olish (f=120mm) 1750x3000(h)mm - 5.25m²;
20. (GKL) devor qoplamasini olib tashlash (f=100) -26.2m²;
21. Eshik o'rnini ochish (f=400) 1500x2600(h)mm -3.9m²;
22. Pardevorni buzib olish (f=120mm) 2720x3000(h)mm - 8.16m²;
23. Eshik o'rnini kengaytirish (f=400mm) 200*2100(h)mm -0.42m²;
24. Pardevorni buzib olish (f=120) 3450x3000(h)mm -10.32m² 2 dona;
25. Pardevorni buzib olish (f=250) 3450x3000(h)mm -10.32m²;
26. Pardevorni buzib olish (f=250) 2600x3000(h)mm -7.8m²;
27. Pardevorni buzib olish (f=120) 2600x3000(h)mm -20.97m² 3 dona;
28. Pardevorni buzib olish (f=120) 3680x3000(h)mm -11.04m² 3 dona;
29. Deraza o'rnini kengaytirish (f=380) 1300x350(h)mm -0.45m² 1 dona;
30. Deraza o'rnini kengaytirish (f=380) 1500x900(h)mm -1.35m² 2 dona;

Shiftlarni demontaj qilish:

1. PVX qoplamali shiftni buzib olish (sanitariya xonalari) - 60.28m²;
2. Armstrong qoplamali shiftni buzib olish (Foye va Yo'taklar) - 1000.33m²;
3. Shiftlarni suv emulsiyalı bo'yoqlardan tozalash S_{um} - 1031.81m²;

Devorlar ichki pardozini demontaj qilish:

1. Devorlarni mavjud suv emulsiyalı bo'yoqlardan (водоэмульсия) tozalash S_{um} - 4609.6 m²;
2. Devorlarni mavjud qum suvog'ini (умыватника) qirib tozalash S_{um} - 490.65 m²;
3. Devorlardan mavjud keramik plitkalarni olib tashlash S_{um} - 481.3m²;

Suv va ogava quvurlarini demontaj qilish:

1. Isitish tizimi radiatorlarini yechib olib o'zini qayta o'rnatish: 120 dona;
2. Isitish tizimi quvurlarini yechib olib o'zini qayta o'rnatish: - d25mm -323pm;

Xonalar tavsifnomasi.

Xona raqami	Nomlanishi	Maydoni, m ²	Yangi xavf holati
1	Mudir xonasi	38.12	
2	Dinkalog xonasi	14.92	
3	Oltaviy shifokor xonasi	29.57	
4	Oltaviy shifokor xonasi	24.20	
5	Oila shifokari xonasi	12.77	
6	EKG xonasi	10.62	
7	Yordamchi xona	11.84	
8	Bolalar endokrinolog	12.62	
9	Tibbiy korik xonasi	30.08	
10	UITT xonasi	9.43	
11	Xo'jatxona (A)	12.10	
12	DEZ vositalarini saqlash xonasi	3.89	
13	Xo'jatxona (E)	11.36	
14	Xo'jatxona (NBSH)	3.63	
15	RENGEN xonasi	4.7.84	
16	Rengenolog xonasi	17.50	
17	Oltaviy shifokor xonasi	12.46	
18	Kardiolog xonasi	14.56	
19	Oila shifokari	14.84	

Xonalar tavsifnomasi.

Xona raqami	Nomlanishi	Maydoni, m ²	Yangi xavf holati
20	Shifokor oldi ko'rik xonasi	12.45	
21	Yordamchi xona	5.20	
22	Klinik laboratoriya xonasi	11.94	
23	Biokimiya laboratoriya	14.42	
24	Klinik laboratoriya	15.54	
25	Serologiya xonasi	15.99	
26	Akusher ginekolog xonasi	15.54	
27	Akusher ginekolog xonasi	14.84	
28	Arxiv	16.12	
29	Traumatolog xonasi	16.80	
30	Skrining xonasi	15.01	
31	Ko'posko'piya (Ginekolog) xonasi	31.36	
32	Akusher Ginekolog xonasi	23.05	
33	Kassa	5.18	
34	Foye	126.50	
35	Yo'tak	221.21	
36	Zina kataqi 14.5x3	44.46	
Jami		938.0	

Shartli belgilar:

- SB - Shiftni suvoqdan tozalash
- PA - Parket pol qoplamasini olib tashlash
- PI - Shiftlarni olib tashlash (PVX)
- PE - Memar pol qoplamasini olib tashlash
- KE - Keramik pol qoplamasini olib tashlash
- Ar - Shiftlarni olib tashlash (Armstrong)

Shartli belgilar:

- Gishli pardevor f=120mm
- Gishli devor f=250mm
- Gishli devor f=400mm


Shartli belgilar:

- AE02 - Eshik bloklarini olib tashlash (Al'yumiy)
- AE01 - Eshik o'rnini ochish
- AE03 - Eshik o'rnini yopish
- AE04 - Pardevor olib tashlash


Shartli belgilar:

- Sanitariya jihozlari (yunmas)
- Sanitariya jihozlari (bude)
- Sanitariya jihozlari (pakobuwa)
- Sanitariya jihozlari (yunmas)

Bloklash sxemasi M1:500

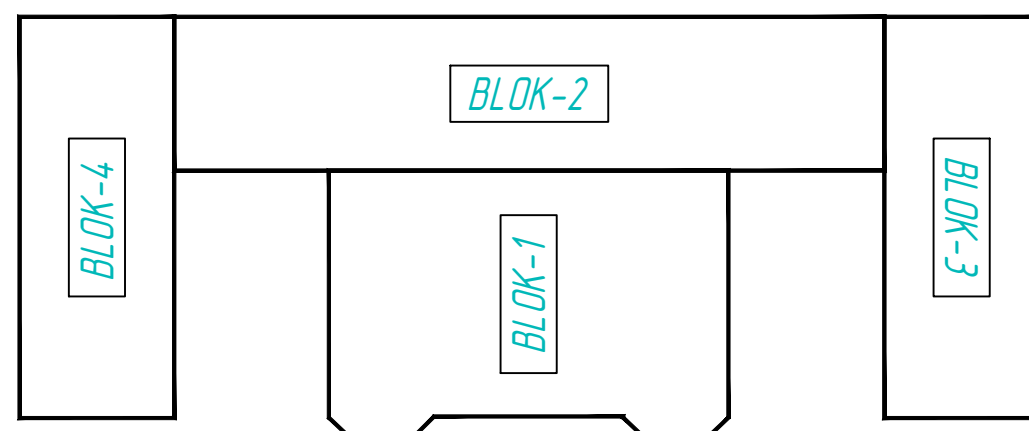

AY					
Qitay tumani "Arg'in" mahallasi qitay tumani tibbiyot birlashmasi binosini ta'mirlash					
U'z	Qitay	Varaq	M'v	Imzo	Sano
LBA	Ra'zboyev R				
LBM	Uchilov H				
Baqardi	Ra'zboyev R				
Oltaviy poliklinika binosi		Bosqich	Varaq	Vaqitlar	
		IL	2	24	
1-qavat rejasi ±0.000					
Qopman 955*594					

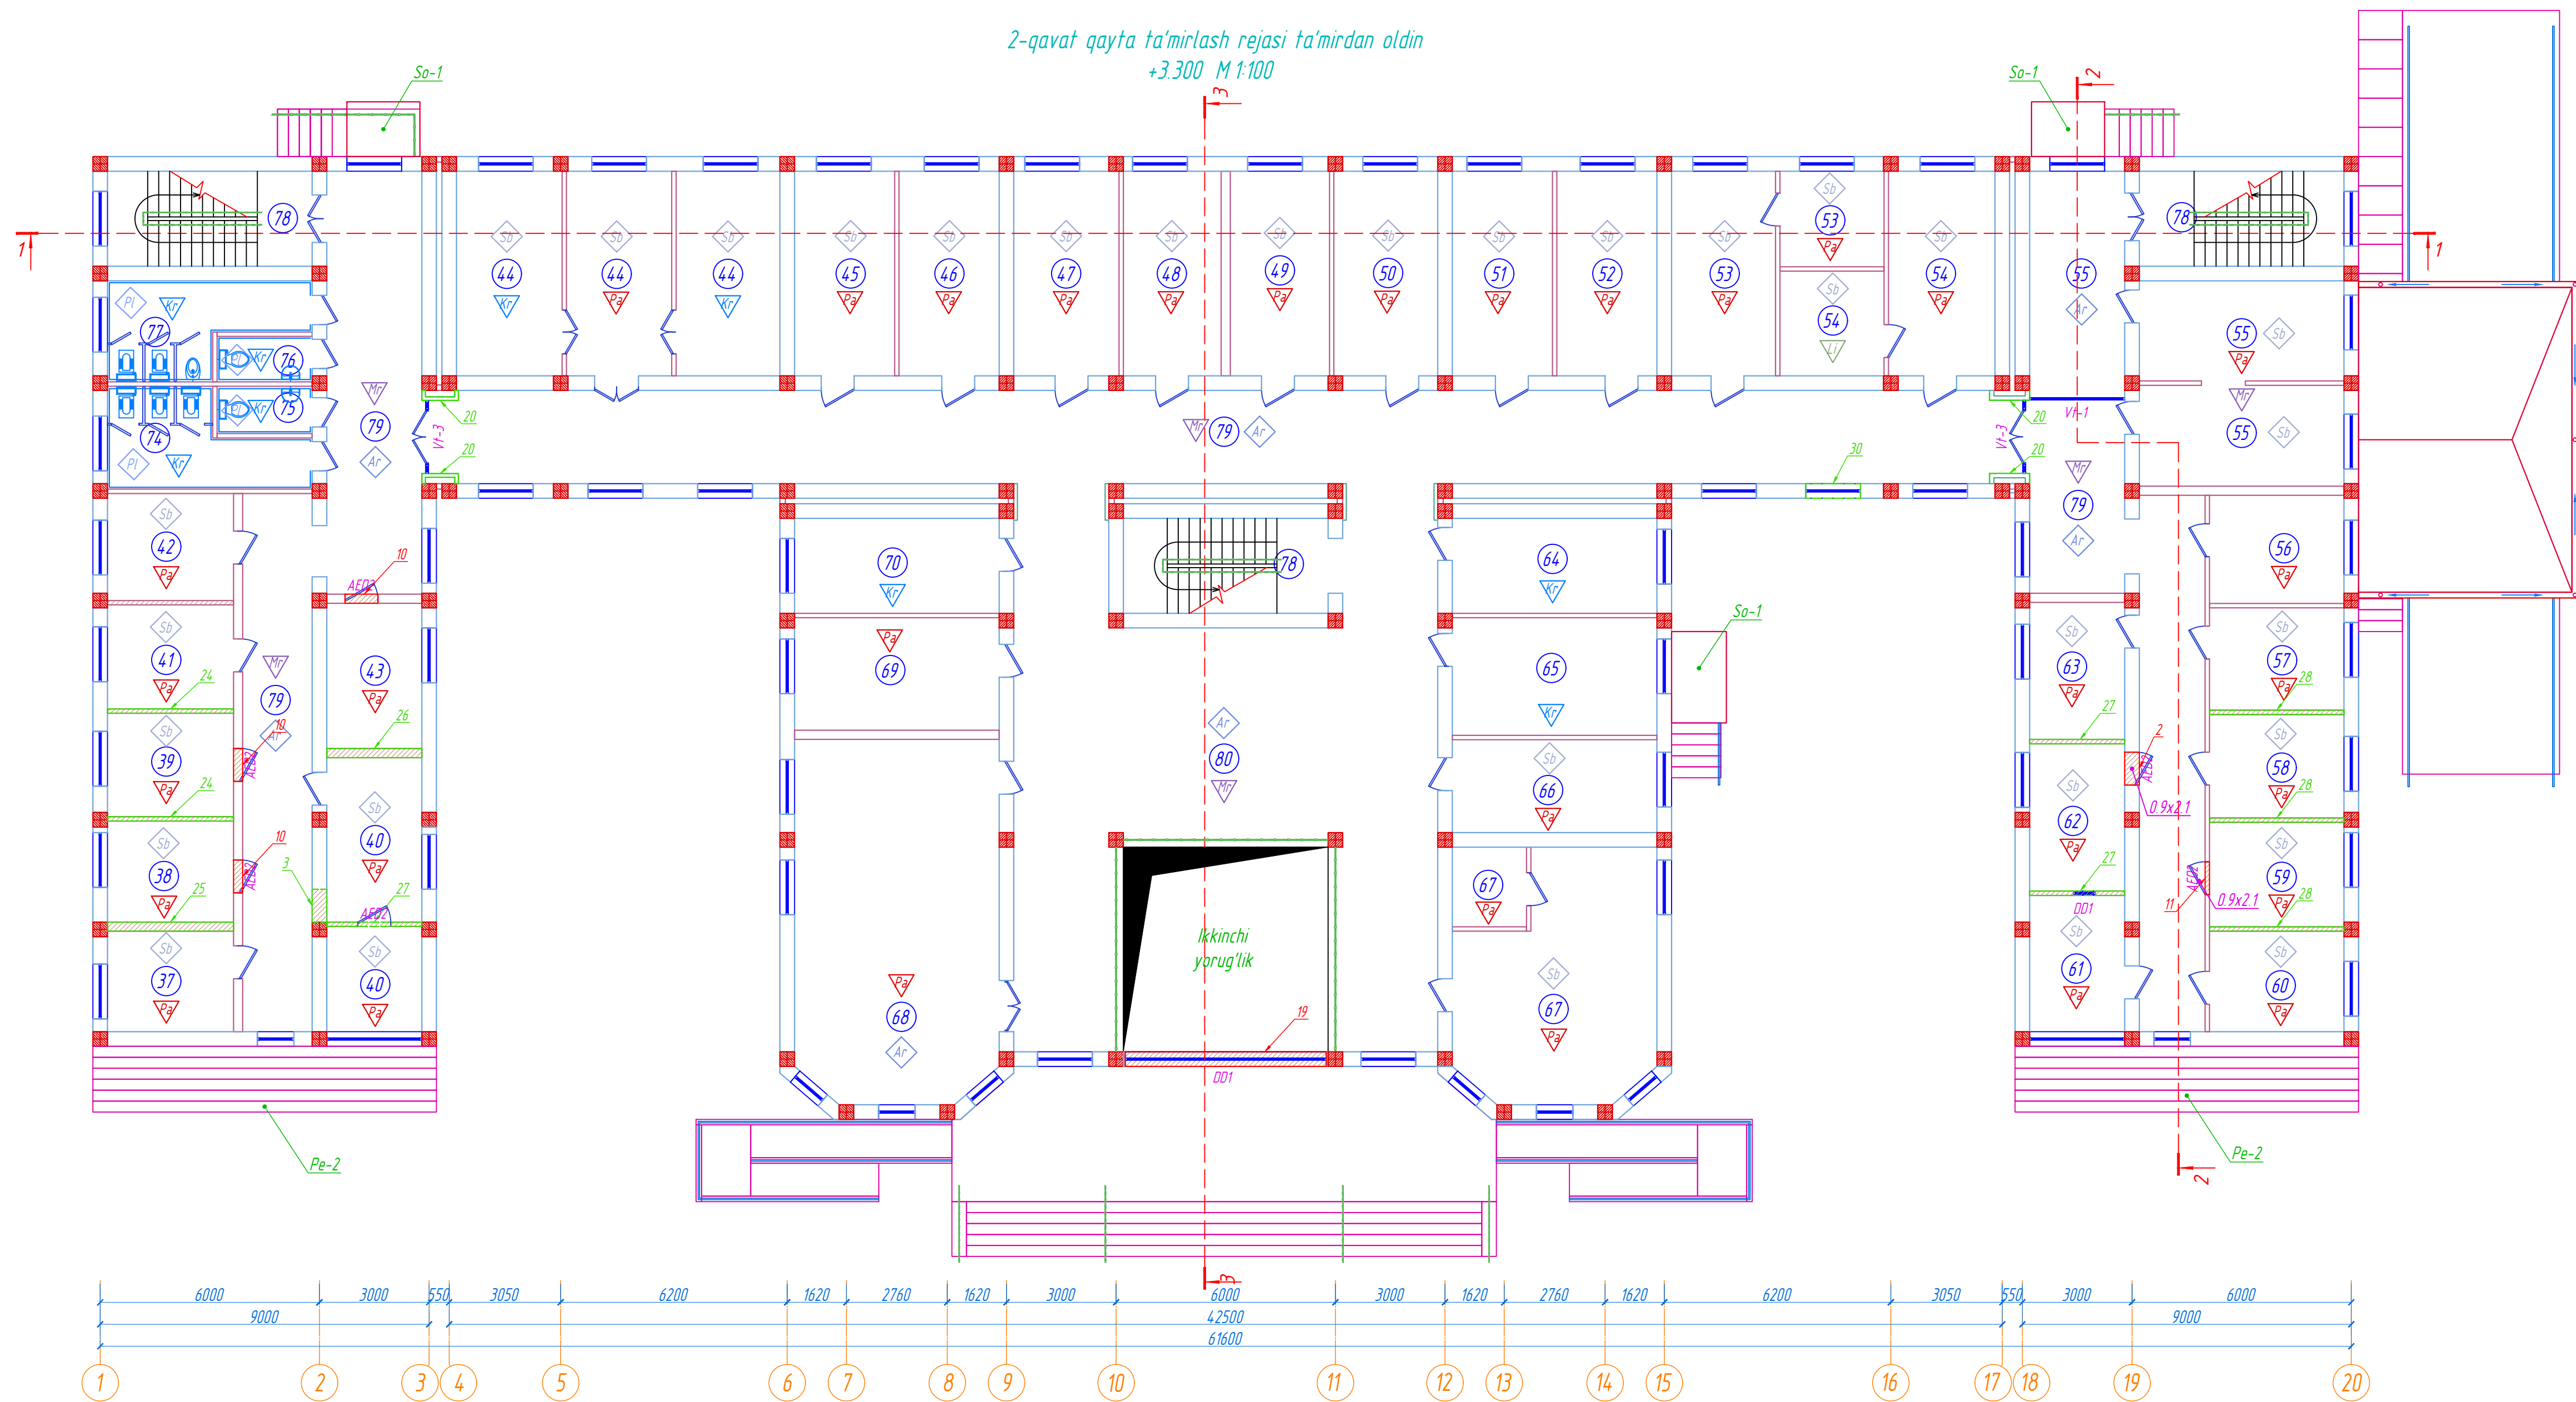

1. Eshik bloklarini olib tashlash (Alyuminiy).

1. Eshik bloklarini olib tashlash (Aluminiy):
 AED1 - 1300x2400 - 3dona $S_{esh} = 9.36m^2$;
 AED2 - 900x2100 - 29dona $S_{esh} = 510.3m^2$;
 AED3 - 1300x2300 - 1dona $S_{esh} = 2.99m^2$;
 AED4 - 1200x2100 - 1dona $S_{esh} = 2.52m^2$;
 AED5 - 800x2100 - 1dona $S_{esh} = 1.68m^2$;
 AED6 - 1500x2600 - 1dona $S_{esh} = 3.9m^2$;
 V11 - 2600x2800 - 3dona $S = 218.4m^2$;
 V12 - 5600x2600 - 1dona $S = 14.56m^2$;
 V13 - 2000x2600 - 4dona $S = 20.8m^2$;

1. Deraza bloklarini olib tashlash (PVX): DD1 -5500x2600 h mm 1 dona $S_{\text{um}} = 14.3 \text{ m}^2$;
2. Deraza blokini olib tashlash (PVX): DD2 -600x900mm 1 dona $S_{\text{um}} = 0.54 \text{ m}^2$

1. Devor o'rnni to'ldirish (t-120) - $5.76m^2$ - 1 dona;
2. Eshik o'rnni yopish (t-400) - $1.89m^2$ - 9 dona;
3. Eshik o'rnni kichraytirish (t-400) $1300x900$ (t) - $1.17m^2$ - 1 dona;
4. Devor o'rnni to'ldirish (t-120) - $16.8m^2$ - 1 dona;
5. Devor o'rnni to'ldirish (t-120) - $14.91m^2$ - 4 dona;
6. Devor o'rnni to'ldirish (t-120) - $11.76m^2$ - 1 dona;
7. Devor o'rnni to'ldirish (t-120) - $5.91m^2$ - 1 dona;
8. Devor o'rnni to'ldirish (t-120) - $9.10m^2$ - 1 dona;
9. Eshik o'rnni kichraytirish (t-400) - $0.63m^2$ - 1 dona;
10. Eshik o'rnni to'ldirish (t-250) - $1.89m^2$ - 7 dona;
11. Eshik o'rnni to'ldirish (t-120) - $1.89m^2$ - 3dona;
12. Eshik o'rnni yopish (t-400) - $3.9m^2$ - 1 dona;
13. Devor o'rnni to'ldirish (t-120) - $10.35m^2$ - 1 dona;
14. Devor o'rnni to'ldirish (t-120) - $7.8m^2$ - 1 dona;
15. Devor o'rnni to'ldirish (t-120) - $11.04m^2$ - 1 dona;
16. derazasi o'rnni to'ldirish (400) - $4.95m^2$ - 1 dona

1. Parket pol qoplamasini olib tashlash $S_{um} = 822.06 m^2$;
2. Mramor pol qoplamasini olib tashlash $S_{um} = 838.3 m^2$;
3. PVX plintuslarni olish $L_{um} = 868.17 m$;
4. Mramor plintuslarni olish $L_{um} = 494.5 m$;
5. Keramik pol qoplamasini olib tashlash $S_{um} = 293.09 m^2$;
6. Linoleum pol qoplamasini olib tashlash $S_{um} = 8.35 m^2$

1. Qo'l yuvgich (Раковина) -6 dona
2. Unitaz -11 dona
3. Pissuar -1 dona

Xonalar tavsifnomasi.

Xona raqami	Nomlanishi	Maydoni, m ²	Yangi xavf faoisi
37	Kattalar psixiatri	9.31	
38	Tibbiy ko'rik xonasi	9.54	
39	Narkolog xonasi	9.76	
40	Fizioterapiya	19.06	
41	Urolog xonasi	9.82	
42	Dermatovenerolog	10.11	
43	Dermatovenerolog	10.33	
44	Xirurg xonasi	48.22	
45	Onkolog xonasi	15.34	
46	TMK raisi xonasi	15.34	
47	Bolalar ortopedi xonasi	16.13	
48	Endokrinolog xonasi	14.91	
49	Stomatolog xonasi	15.20	
50	Kardiolog xonasi	15.34	
51	Nevropatolog xonasi	15.34	
52	Arxiv	15.34	


Xona rangi	Nomlanishi	Maydoni, m ²	Yangi xarf farkisi
53	Lor xonasi	23.59	
54	Ofitmolog xonasi	24.68	
55	Stomatolog xonasi	47.08	
56	Lor xonasi	10.89	
57	Bolalar kardiologi	10.30	
57	Bolalar kardiologi	10.08	
58	Pediatric xonasi	10.41	
59	Bolalar psixiatri	10.52	
60	Allergolog xonasi	9.94	
61	Lugoped xonasi	9.57	
62	Bolalar nevrologi xonasi	10.48	
63	EXG, EG, EEG xonasi	9.75	
64	Kattalar endokrinologi	14.56	
65	Muolgia xonasi	15.23	
66	Statist xonasi	14.22	
67	Katta hamshir xonasi	37.12	

Xona raqami	Nomlanishi	Maydoni, m ²	Yangi xavf faoisi
68	D'quv xonasi	54.16	
69	Nevropatolog xonasi	14.45	
70	Emlash xonasi	14.56	
71	Infeksionniy	6.29	
72	Katta infeksiionist xonasi	11.03	
73	Gelmintolog	9.98	
74	Xo'jalxona (A)	11.92	
75	DEZ vositalarini saqlash xonasi	3.37	
76	Xo'jalxona (NBSH)	3.24	
77	Xo'jalxona (E)	11.77	
78	Zina katagi 14.5x3	43.42	
79	Yo'lak	230.39	
80	Foye	96.25	
81	Yordamchi xona	21.93	
82	Dorixona	21.93	
Jami		1072.2	


-  - Shiftini suvogdan tozalash
-  - Parket pol qoplamasini olib tashlash
-  - Shiftlarni olib tashlash (PVX)
-  - Mramor pol qoplamasini olib tashlash
-  - Keramik pol qoplamasini olib tashlash
-  - Shiftlarni olib tashlash (Armstrong)

 - Eshik bloklarini olib tashlash (Alyumiy)
 - Eshik o'rni ochish
 - Eshik o'rni yapish
 - Pardevor olib tashlash


-  - Sanitariya jihozlari (унитаз)
-  - Sanitariya jihozlari (биде)
-  - Sanitariya jihozlari (раковина)
-  - Sanitariya jihozlari (унитаз)

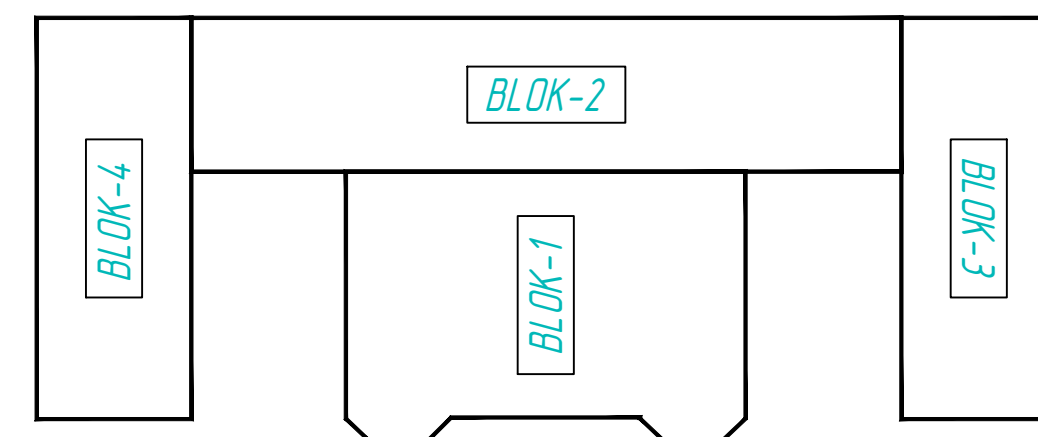[illegible]

Tarz 1-20 (ta'mirdan oldin) M 1:100

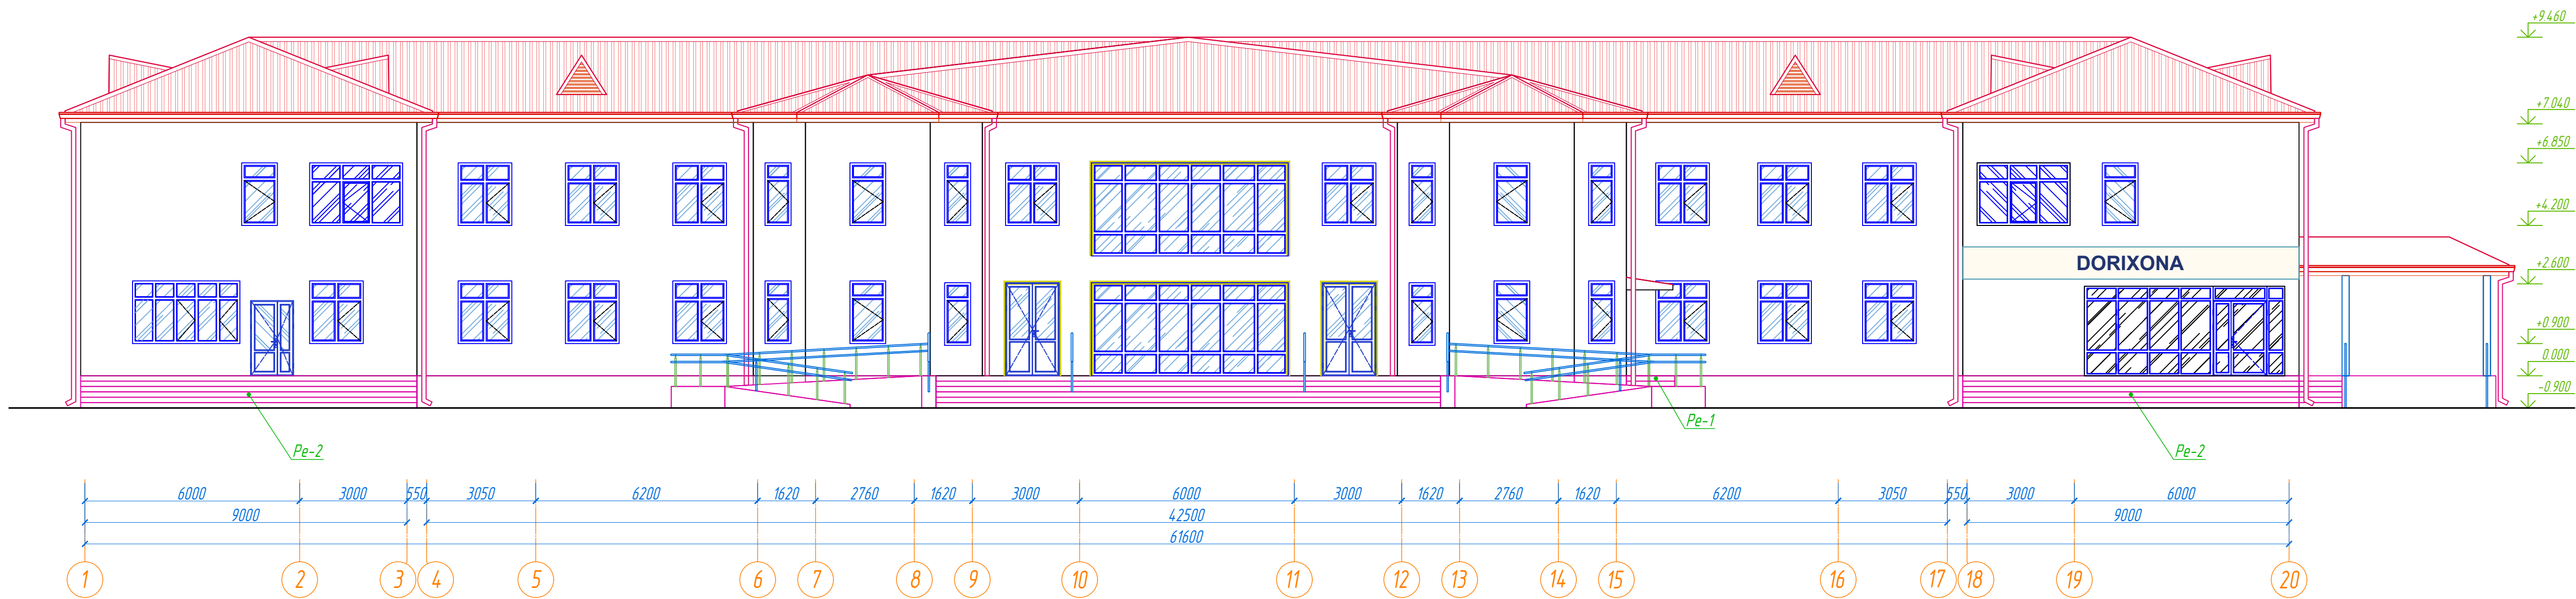

Tarz 20-1 (ta'mirdan oldin) M 1:100

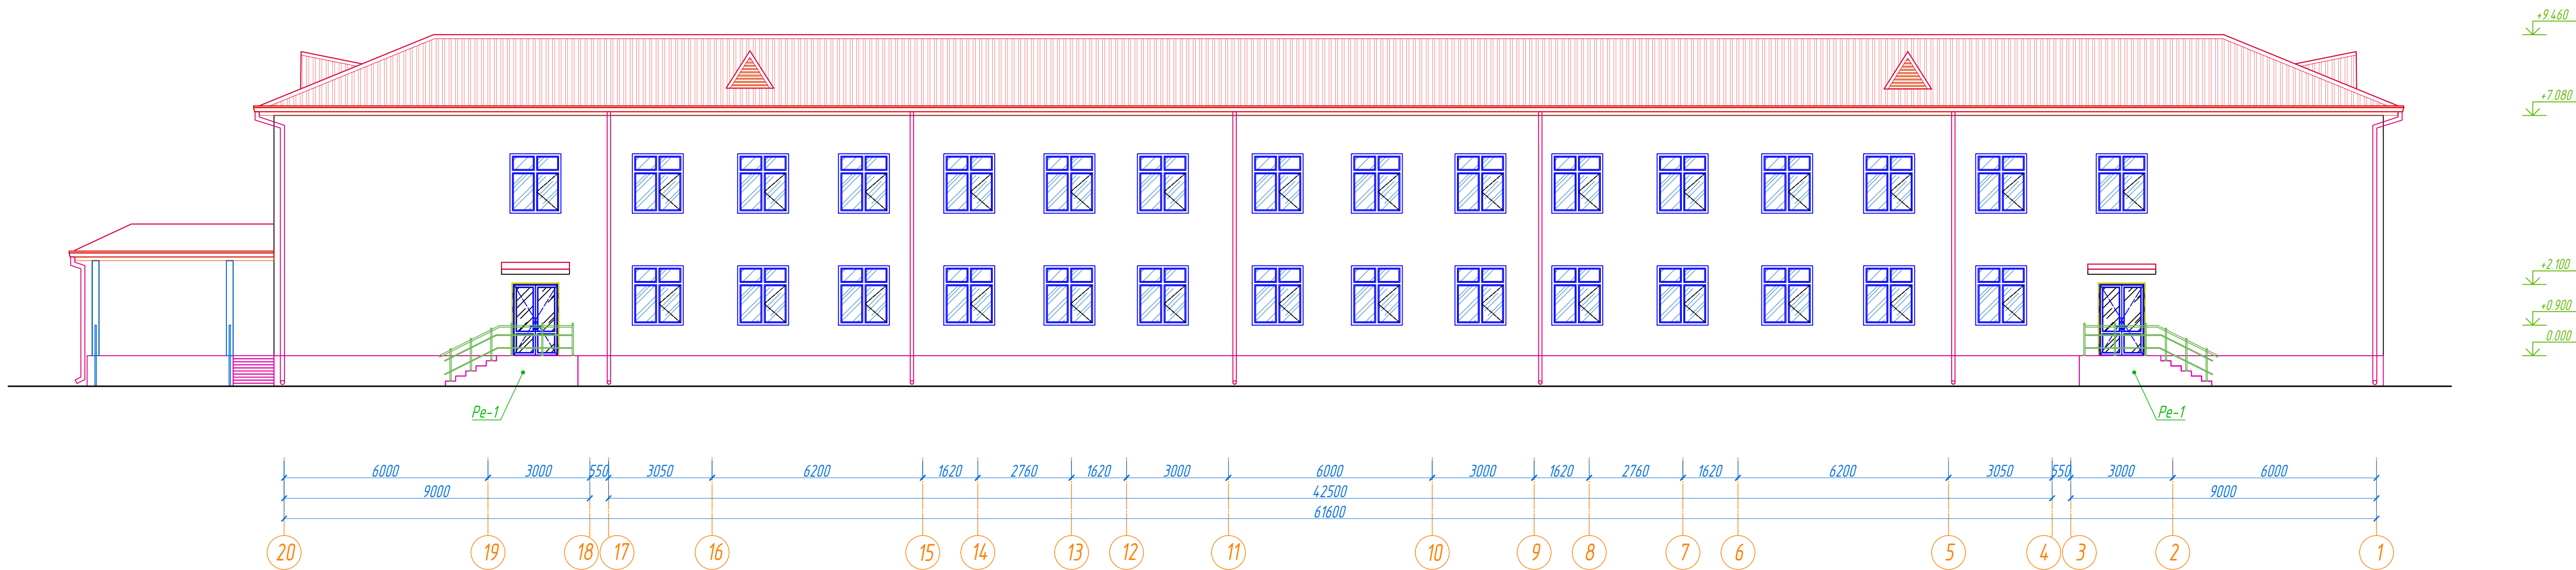

Bino tarzini demontaj qilish:

1. Poydevordagi mavjud keramik plitkani olib tashlash- 155.31 m²
2. Peshayvonlardagi mavjud keramik plitkani olib yashlash-241.8m²
3. Panduslardagi mavjud keramik plitkani olib tashlash-47.3m²
4. Tashqi deraza fokhasini (подоконник) demontaj qilish -180.75pm

Demontaj qilingan ish hajmi:

1. Elektr qurilmalarini demontaj qilish: yoqgich - 55ta, rozetkalar -115ta;
2. Yoritish qurilmalarini demontaj qilish: lampalar -185ta;
3. Ikkinchi yurug'likdagi mavjud zanglamaydigan xrom metallardan yasalgan to'siqni olib tashlash - 16.80 pm.
4. (Pe-1) Peshayvon betonini buzib olish - 19.48m³;
5. (Pe-2) Peshayvon betonini buzib olish -17.66 m³;
6. Tashqi peshayvon va pandusdagi metall to'siqlarni olib tashlash - 94.49pm
7. Ichki zinlardagi metall to'siqni olib tashlash-24.03 pm
8. Ichki yo'lak devoridagi himoya yog'och taxtasini olib tashlash- 366.83 pm

Tomda qilingan demontaj ishlari:

1. Peshayvon soyabonini So-1 ni olib tashlash - 7.86m²;
2. Mavjud suv oqizish quvurlarini olib tashlash 8.03pm - 19 dona

Shartli belgilar:


- Gishtli pardevor t=150mm
- Gishtli devor t=200mm
- Gishtli devor t=380mm

Shartli belgilar:








- Sanitariya jihozlari (yunumaz)
- Sanitariya jihozlari (duze)
- Sanitariya jihozlari (pakobuna)
- Sanitariya jihozlari (yunumaz)

AY					
Qibray tuman "Arg'in" mahallasi dagi tuman hbiyat birlashmasi binosini ta'mirlash					
Uzg	Qat son	Varaq	N'itaji	Imzo	Sana
LBA		Ra'zboyev R.			
LBM		Ochilov H.			
Bagardi		Ra'zboyev R.			
Oltayiy poliklinika binosi			Bosqich	Varaq	Varaqlar
Tarz 1-20 (ta'mirdan oldin)			IL	4	24
Tarz 20-1 (ta'mirdan oldin)			MAX ACTIVE		


Tarz A-1 (ta'mirdan oldin) M 1:100

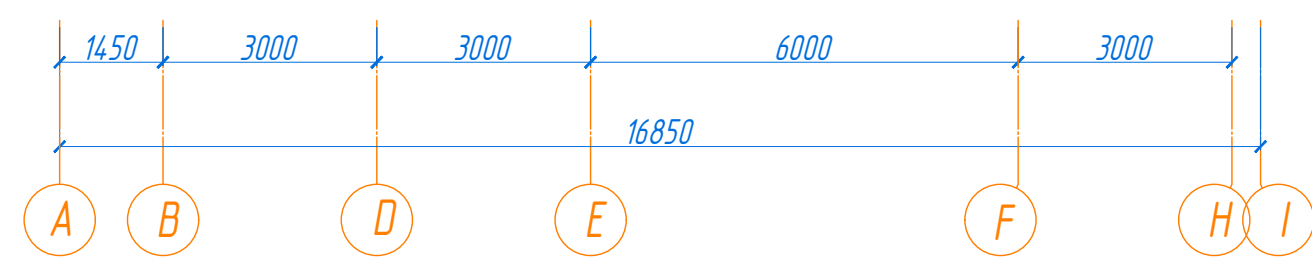


Tarz B-1 (ta'mirdan oldin) M 1:100

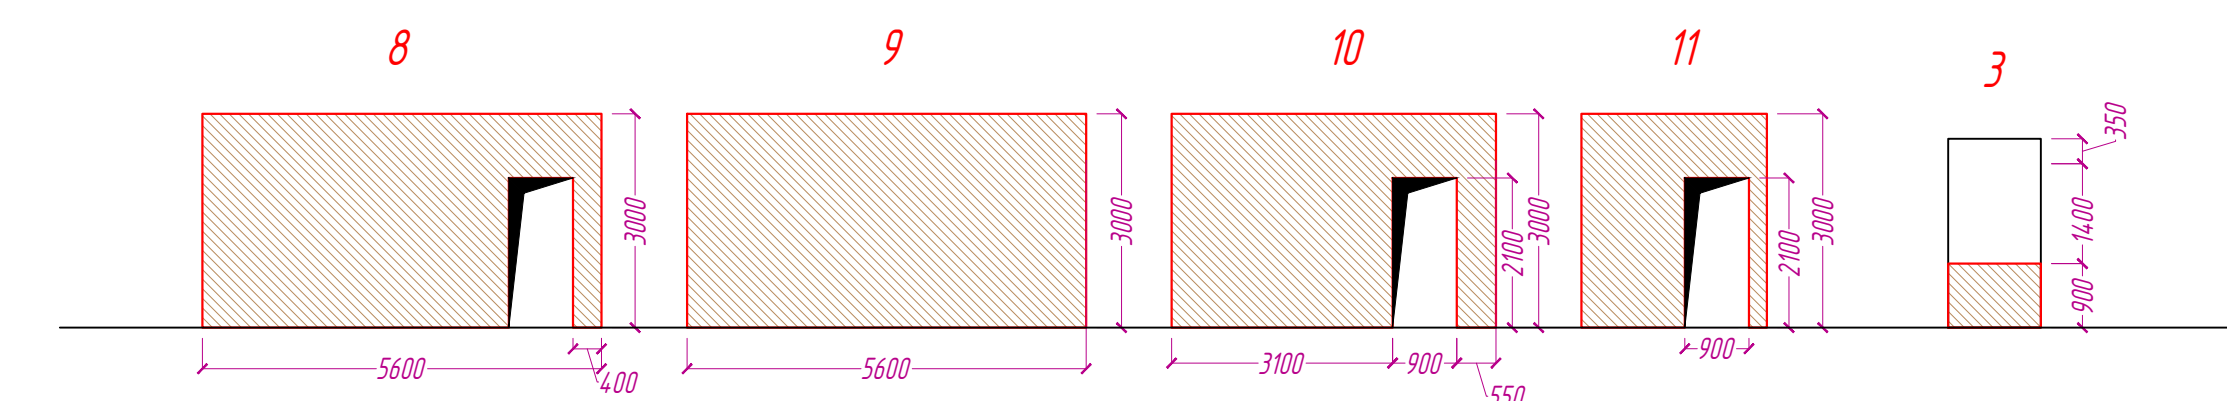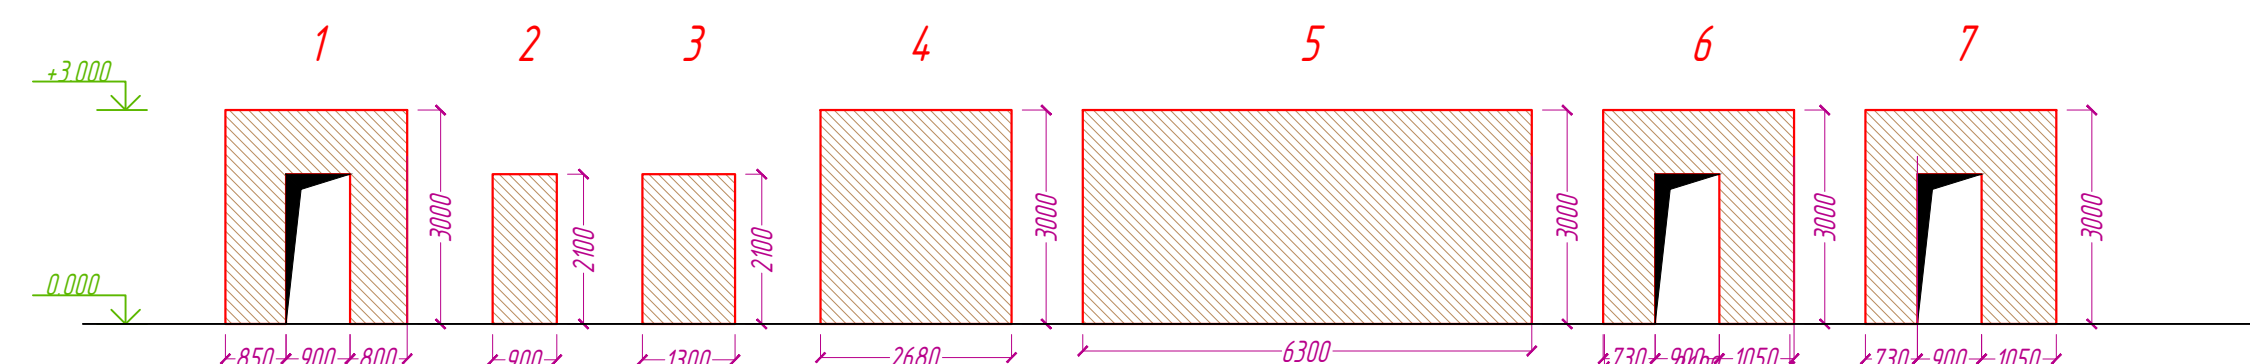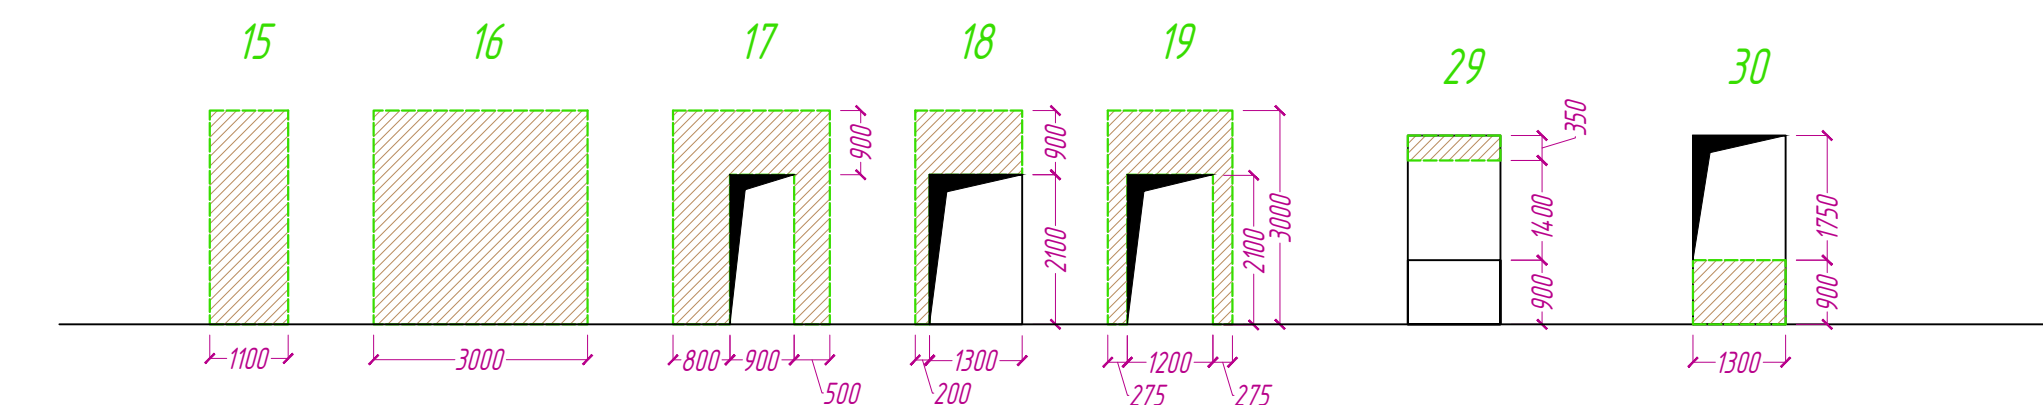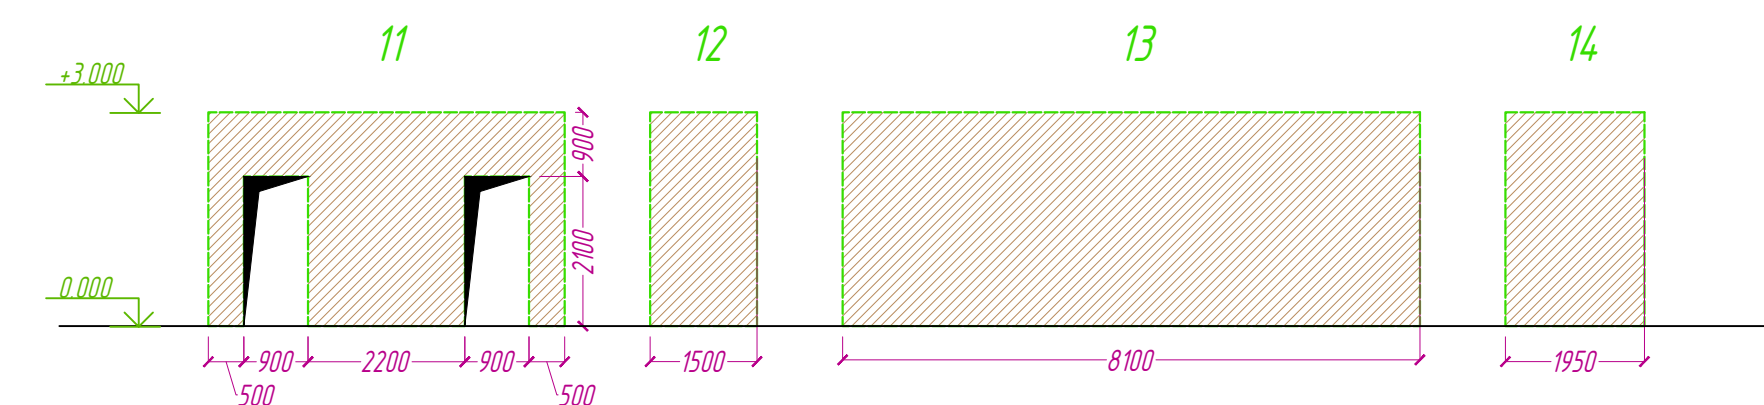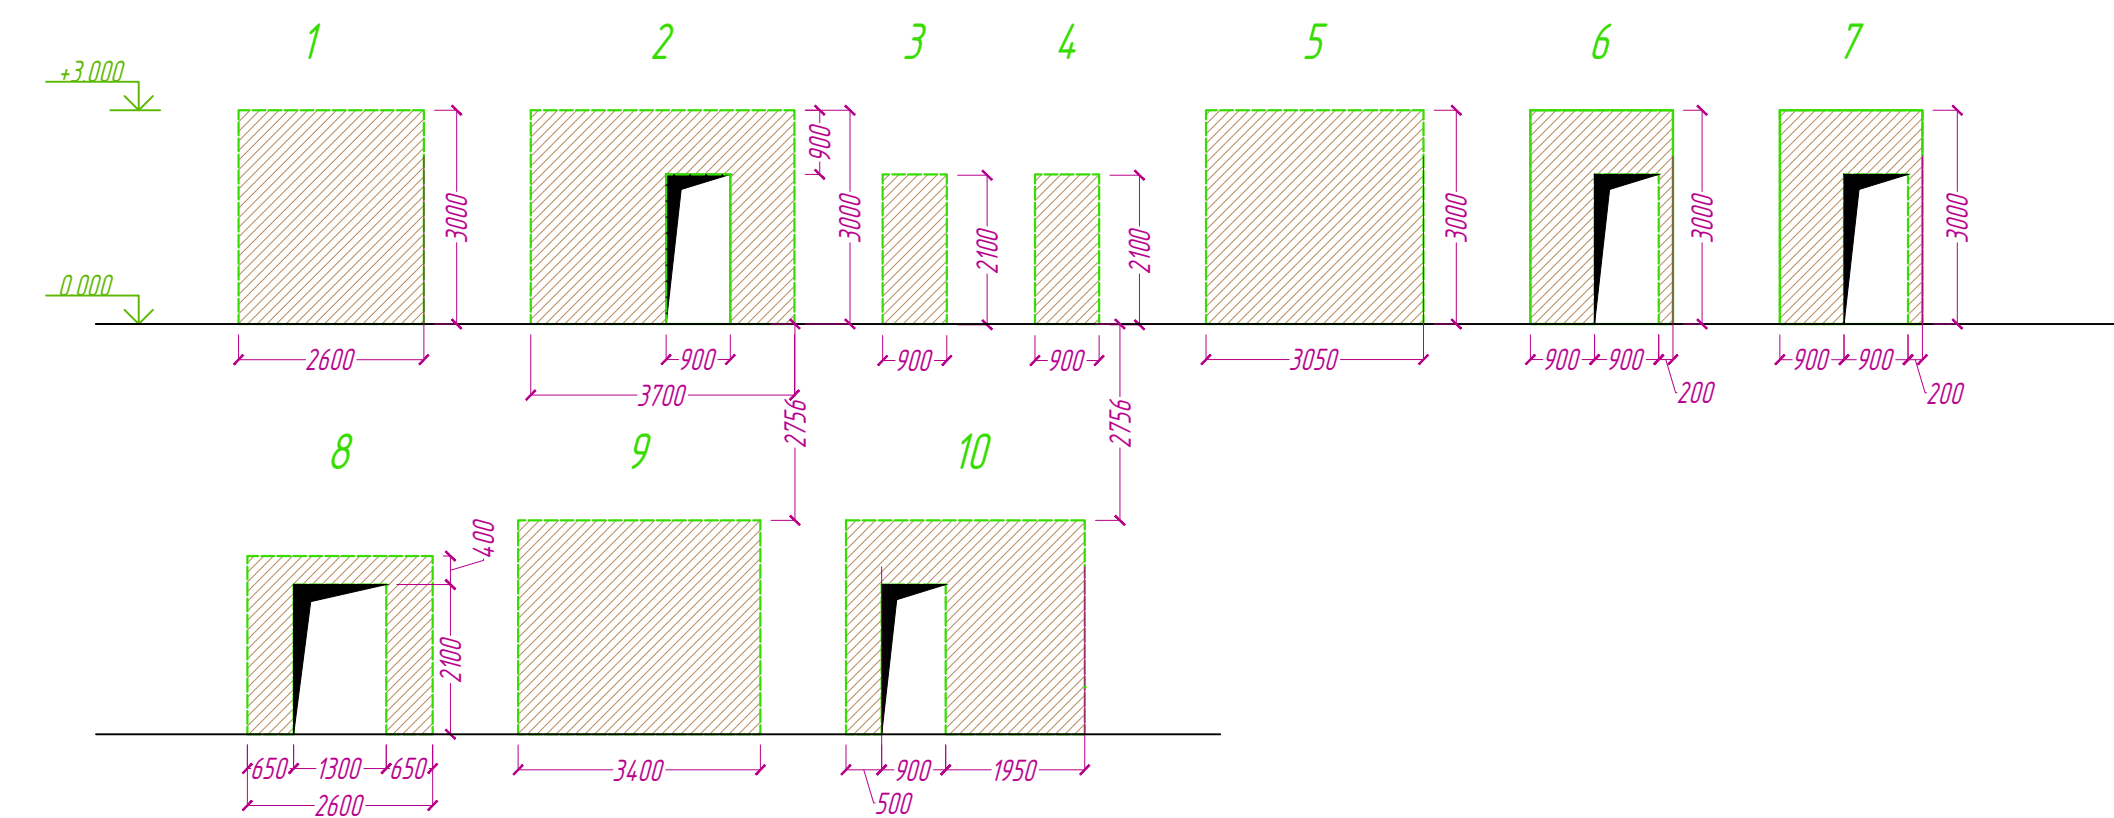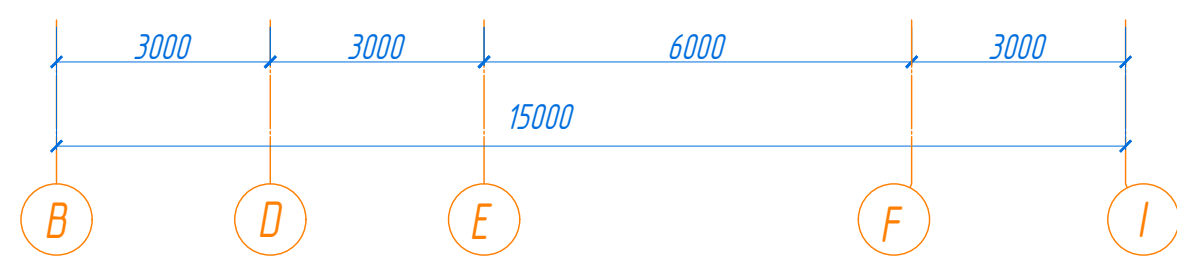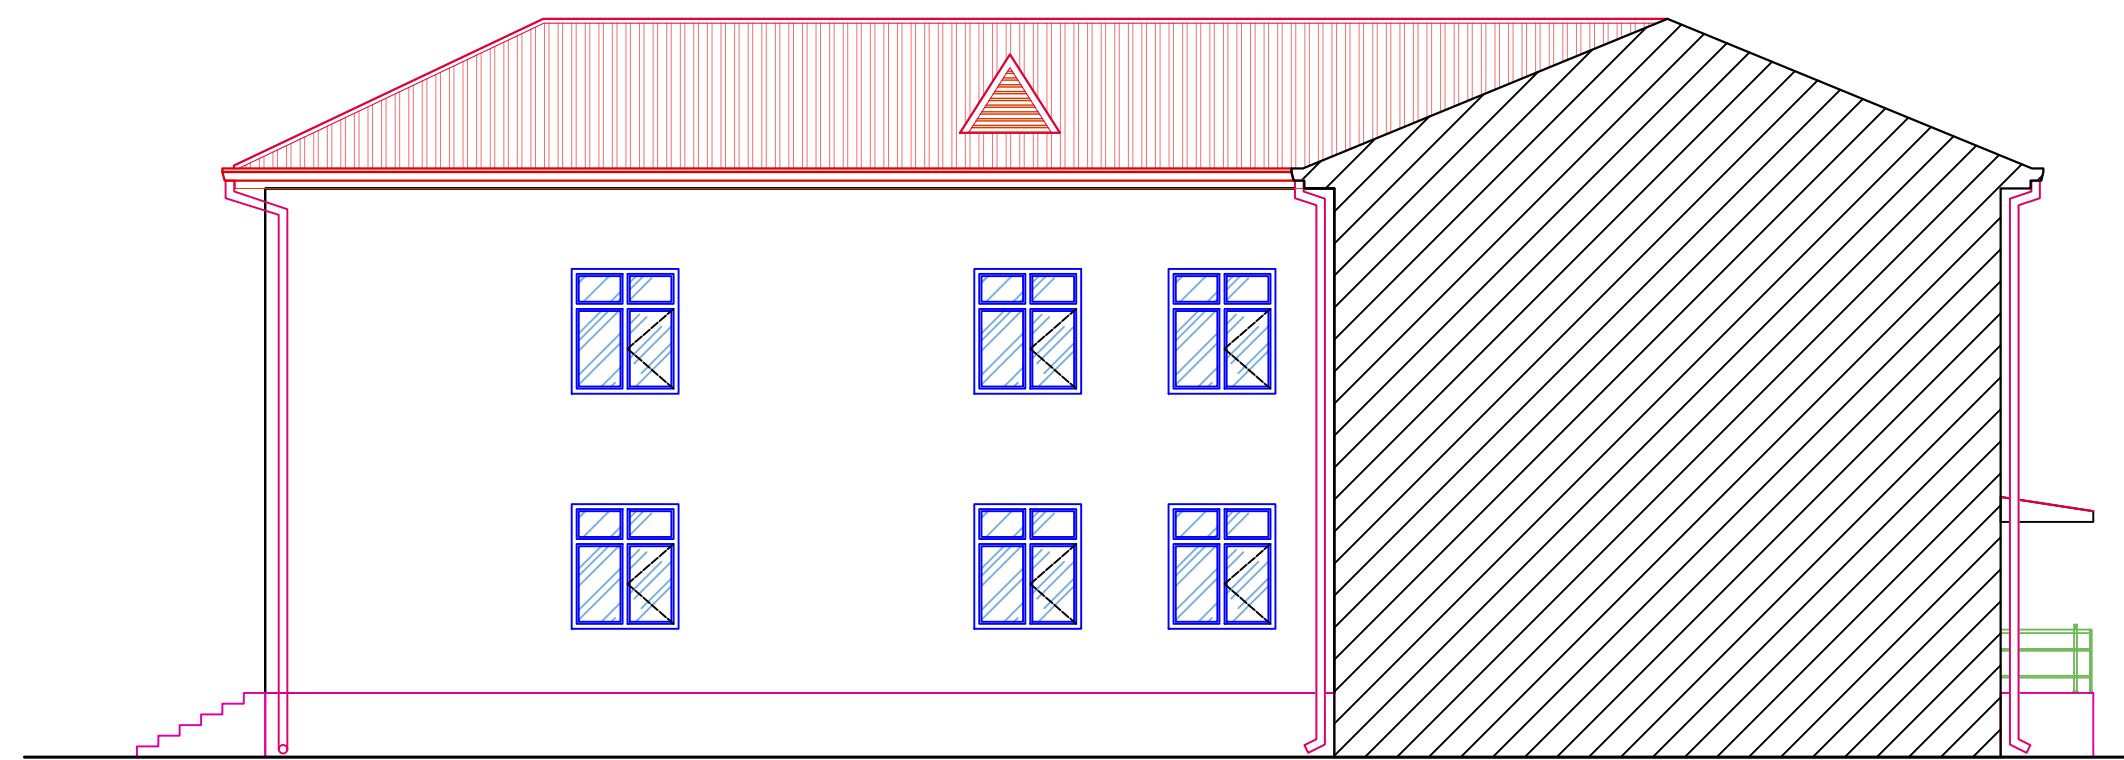

Shartli belqilar:

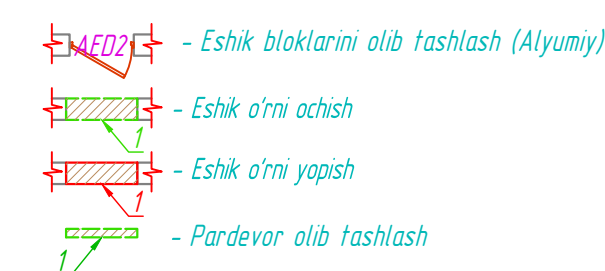[illegible]

Yer to'la ta'mirlash rejasi (ta'mirdan so'ng)
-3.000 M 1:100

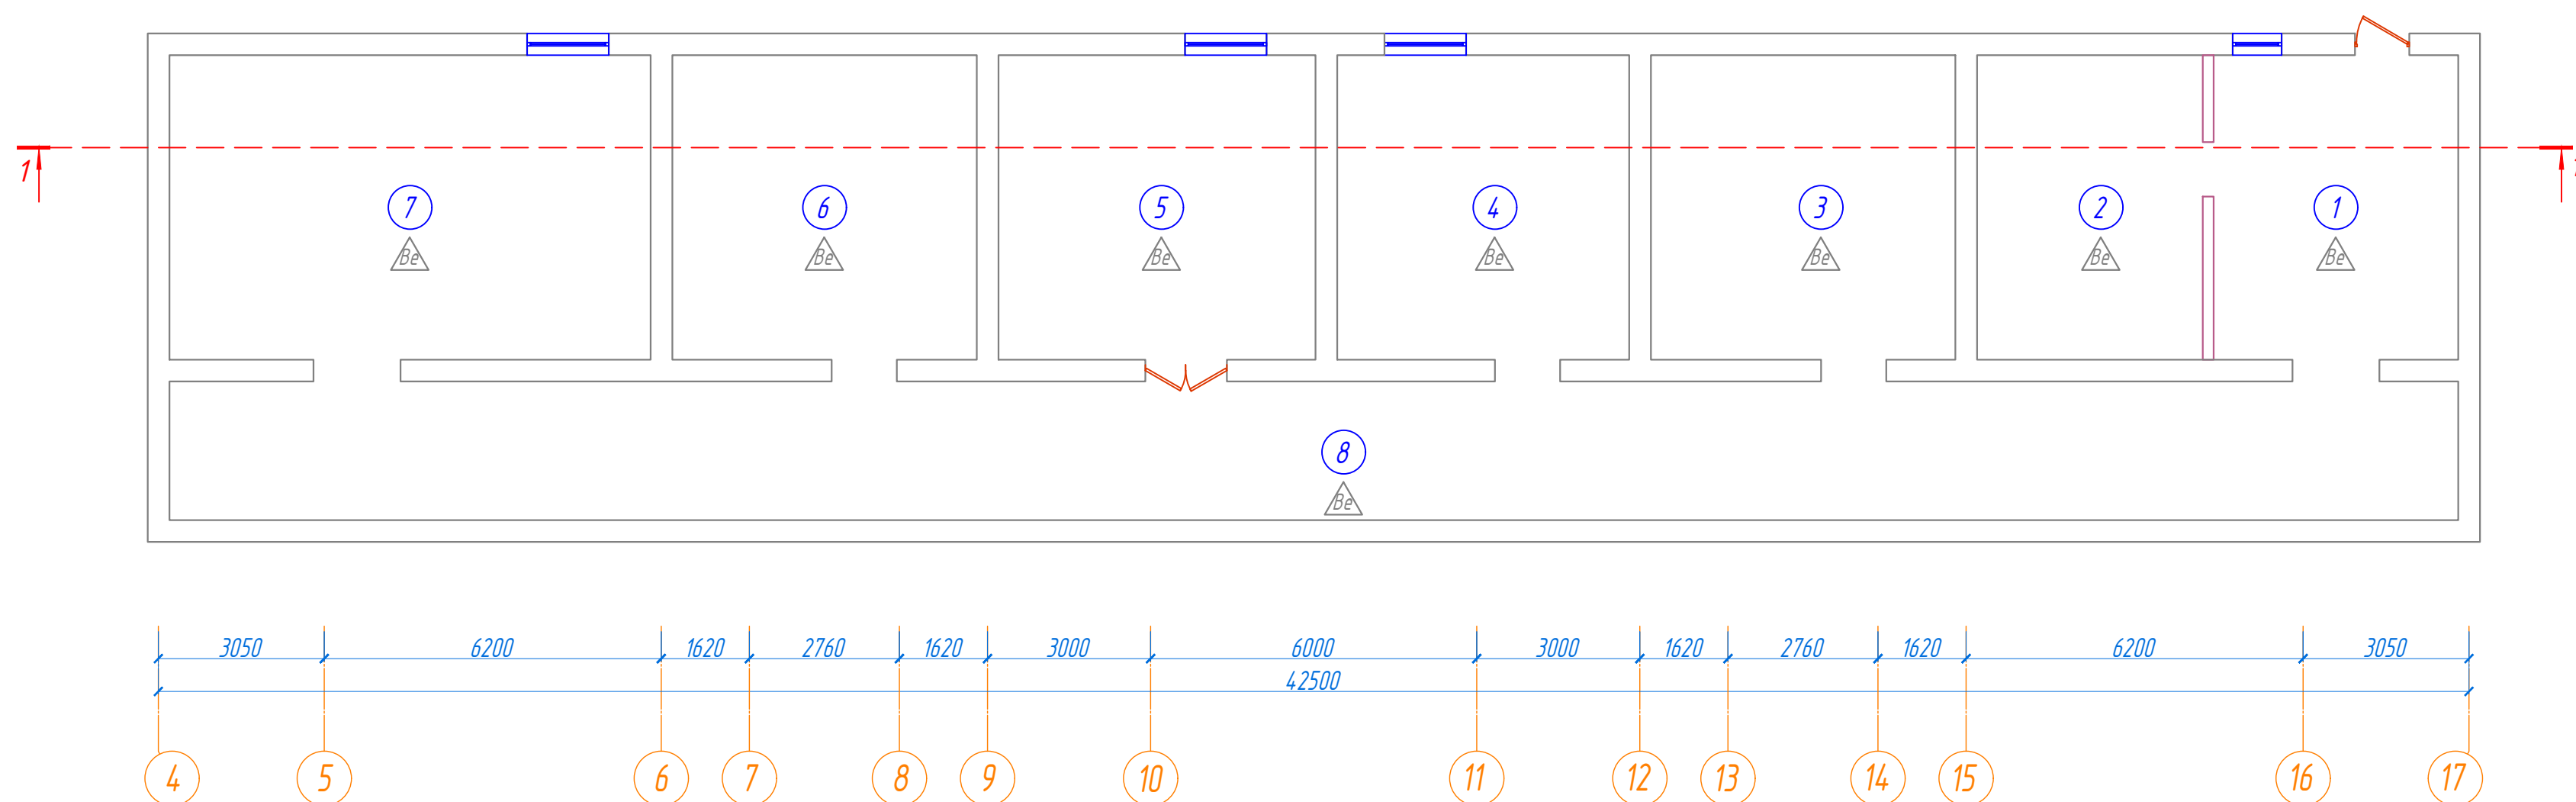


Xonalar tavsifnomasi.

Xona raqami	Nomlanishi	Maydoni, m ²	Yong'i xavf ta'fasi
1	Xodimlar xonasi	25.20	
2	Ulanish tuguni	23.69	
3	Ombar	31.36	
4	Aravachalarni yuvish va saqlash xonasi	29.51	
5	Elektr qalqoni	32.65	
6	Choynabab va kiyim-kechaklar ombori	31.36	
7	Tibbiy dori vositalari ombori	4.9.56	
8	Yo'lak	107.30	
	Jami	330.6	

Pollarni o'rnatish bo'yicha ko'rsatmalar:

- Pollar turi xonalarning funksional maqsadi, ish rejimi, me'moriy talablar va QMG 2.03.13-19 ga muvofiq ishlat chiqilgan;
- Pollarni o'rnatish muhandislik kommunikatsiyalarini bajarish ishlari tugagandan so'ng amalga oshirilishi kerak;
- Namnlash bo'ladigan xonalarda suv o'tkazmasligini ta'minlash uchun devorlarga va eshiklar tashqarisiga -300 mm gacha bo'lgan chiqarish bilan ikki qatlamli gidrozolyatsiyani qo'llang;
- Pollarning maqsadi va turiga qarab xonalarning perimetri bo'ylab plintus taxtalarini joylashtiring;
- Pollarning gidrozolyatsiyasi uzluksiz bo'lishi kerak. Polning devorlarga va pol sathidan chiqadigan boshqa tuzilmalarga ulashgan joylarda, gidrozolyatsiya doimiy ravishda cho'zilishi kerak;
- Pol oplamasi taglikka mahkam o'rnatilishi kerak;
- Xonaning perimetri bo'ylab pollarni o'rnatayotganda, devor va polning tutashgan qismini ovoz o'tkazmaydigan tiqin, qalinligi 10 mm bo'lgan ko'pikli plyonka bilan to'ldirilsin;
- Devor va polning birlashmasi yumaloq qismga ega bo'lishi kerak, choklar havo o'tkazmasligi kerak;
- Vestibulydagi pollar mexanik ta'sirlarga chidamli bo'lishi kerak;
- Pardoqlash materiallarining ranglari mijoz bilan kelishilgan holda bo'lishi kerak;
- O'rnatilishdan oldin barcha yog'oq elementlari yong'inga qarshi ishlash berish shart;
- Shimdirishni qo'llashdan oldin sirtni chang va g'uborlardan tozalash kerak;
- Sement-qumli suvog pollarni "verталы" yordamida sillitilgan;

Qo'l yuvish joyi, NBSH uchun hojatxona
±0.000 M1:50

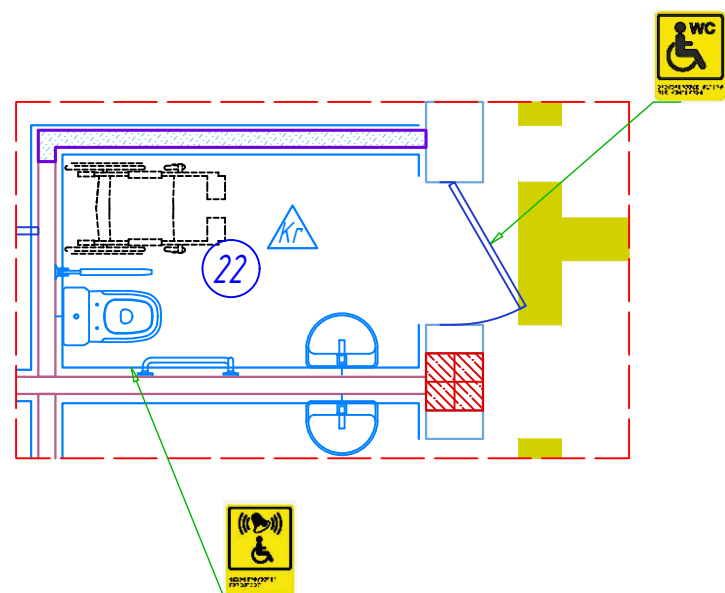

*Nogironligi bo'lgan shaxslar uchun sanitariya
-qiyana xonasining jihozlari.*

1. *Maxsus unfaz* - 1 dona,
2. *Maxsus rakiva*, zanglamas metallidan *tutqichi bilan* d-32mm - 1 dona,
3. *Ko'nyolib-tushiriladigan zanglamas metall* d-32mm shlanga 190x800mm - 1 dona,
4. *Gorizontal va vertikal tayanch tutqichlar* d-32mm - 1 dona,
5. *Yordam chaqirish lugmasi* - 1 dona,
6. *Maxsus ko'zgu* 400x600mm - 1 dona,
7. *Suyuq savun dozalori* - 1 dona,
8. *Qog'oz ilgich* - 1 dona,
9. *Qo'l quritgich* - 1 dona,


Pol tavsifnomasi

Xona raqami	Pol turi	Pol qatlami	Pol qatlami va qatnligi, mm	Maydoni, m
Birinci qavat				
1,2,3,4,5	Granit	$h_n = 70\text{mm}$	1. Sirpanmaydigan sirtli (ko'ksaroy) granit yelimi bilan - 20mm 2. Sement-qumli qarshidali suvoq M 150 to'q 4ABK (GOST 31938-2012) 150x150mm bilan armaturalanadi - 50mm; 3. Gidrozolyatsiya - polietilen plyonka - 0.2mm; 4. Asos Granit plintus t-20mm h-100mm - 254.04qm	398.72
11,20,21,22,23,24,25,33,34,35,36,37,39,40	Keramik qoplam	$h_n = 100\text{mm}$	1. Qoplama - Xira sirtli keramik plitka yelimi bilan - 8mm; 2. Sement-qumli qarshidali suvoq M 150 to'q 4ABK (GOST 31938-2012) 200x200mm bilan armaturalanadi - 57mm; 3. Gidrozolyatsiya - 2 qavat o'ranti gidrozolyatsiya (GOST 7415-86) devorga h=300mm chiqishi bilan -5mm; 4. Tekislovchi qatlam - Beton qarshidali suvoq B 7,5 - 30mm; 5. Asos;	189.92
4,5,6,7,8,9,10,12,13,14,15,16,17,18,19,26,27,28,29,30,31,32,38,41,42,43,44	Relin	$h_n = 100\text{mm}$	1. Qoplama - Relin yelimi bilan - 2mm; 2. Suvoq - Sement asosli o'z-o'zidan tekislovchi aralashma (Самовыравнивающийся пол) - 3mm; 3. Qoplama - Sement-qumli qarshidali suvoq M 150, to'q 4ABK (GOST 31938-2012) 200x200mm bilan armaturalanadi - 65mm; 4. Issiq-suvqand himoya - EPS izolyatsiyasi 35kg/m ³ (GOST 32310-2020) bir qatlam - 30mm; 5. Gidrozolyatsiya - polietilen plyonka - 0.2mm; 6. Asos. PVX plintus - 405.20pm Relin choklarini payvandlash uchun tasma -200.35 pm	402.73
Ikkinchi qavat				
1,2,3,36	Granit	$h_n = 70\text{mm}$	1. Sirpanmaydigan sirtli (ko'ksaroy) granit yelimi bilan - 20mm 2. Sement-qumli qarshidali suvoq M 150 to'q 4ABK (GOST 31938-2012) 150x150mm bilan armaturalanadi - 50mm; 3. Gidrozolyatsiya - polietilen plyonka - 0.2mm; 4. Asos Granit plintus t-20mm h-100mm - 269.4qm	400.69
5,17,18,19,20,21,22,23,37,38	Keramik qoplam	$h_n = 70\text{mm}$	1. Qoplama - Xira sirtli keramik plitka yelimi bilan - 8mm; 2. Sement-qumli qarshidali suvoq M 150 to'q 4ABK (GOST 31938-2012) 200x200mm bilan armaturalanadi - 57mm; 3. Gidrozolyatsiya - 2 qavat o'ranti gidrozolyatsiya (GOST 7415-86) devorga h=300mm chiqishi bilan -5mm; 4. Asos;	124.19
4,6,7,8,9,10,11,12,13,14,15,16,24,25,26,27,28,29,30,31,32,33,34,35,39,40,41,42,43,44	Relin	$h_n = 10\text{mm}$	1. Qoplama - Relin yelimi bilan - 2mm; 2. Suvoq - Sement asosli o'z-o'zidan tekislovchi aralashma (Самовыравнивающийся пол) - 3mm; 3. Sement-qumli qarshidali suvoq (majjud). PVX plintus - 674.91pm Relin choklarini payvandlash uchun tasma -240.35 pm	482.86


Nogironligi bor shaxslar uchun binoda bajariladigan ishlar bo'yicha ko'rsatmalar:

- Binoga kirish eshiklari perimetri bo'ylab eni 100 mm bo'lgan kontrast rang (sariq yoki qizil) mayli bo'yqog' bilan (413 metr) qaratib bo'yalsin va nogironligi bo'lgan shaxslar uchun visual (1 ta) va axborot tushishi vositalari (2 ta) bilan jihozlansin;
- Yo'laklardan xonalarga kirish eshiklari perimetri bo'ylab eni 100 mm bo'lgan kontrast (sariq yoki qizil) rang bo'yqog' bilan qaratib hoshiya chixalsin - 379,6 pm;
- Har bir xona eshigi yoniga ma'lumot olishi fxtaksi - 71 ta;
- Nogironligi bo'lgan shaxslar uchun hajratkxona eshigiga ma'lumot beruvchi taktil piktogramma (СП 18 Туалет для инвалидов 150х150) - 1 dona;
- Zina tufachliklarining boshlanishi va tugashi qismida manzil yoki qavat haqida ma'lumot beruvchi Brayl alifbosida taktil yozuvlar bilan jihozlanadi - 26 dona;
- Kirish joylarida xodimlarni chagirish tugmasi - 2 dona;
- Zinalarga chiqish joylari oldida sirpanmaydigan tasmlalar bilan qoplanadi - 150,0pm;
- Binoning ichki yo'lak (koridor)lari marmar pol qoplamalari sahifida namunaviy qo'llanma muvofig kontrast (sariq yoki qizil) ranglar bilan yotaklar hosil qilinsin, eni 300mm - 445,90 m;


Granit polning plintusi
ko'rinishi M1:10

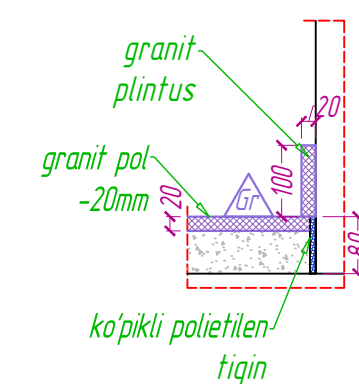

*Keramik polning plintusi
ko'rinishi M1:10*

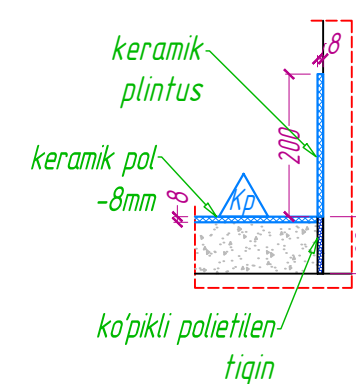


*Relin polning plintusi
ko'rinishi M1:10*

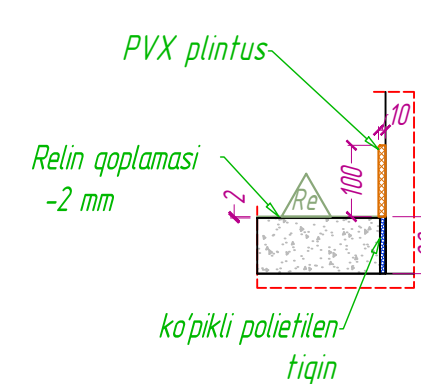

--	--	



Xona raqami	Nomlanishi	Maydoni, m ²	Yangi xavf faoisi
1	Tambur (4.67x2)	9.34	
2	Foye	85.37	
3	Yo'tak	242.68	
4	Fizioterapiya xonasi	37.64	
5	Shifokor oldi xonasi	15.62	
6	Umumiy amaliyot shifokor xonasi (UASH)	13.94	
7	Dori dardmon saqlash xonasi	14.56	
8	Shifokor oldi xonasi	14.22	
9	Umumiy amaliyot shifokor xonasi (UASH)	14.56	
10	Shifokor oldi xonasi	12.77	
11	Umumiy amaliyot shifokor xonasi (UASH)	15.23	
12	Shifokor oldi xonasi	9.28	
13	Umumiy amaliyot shifokor xonasi (UASH)	14.37	
14	Shifokor xonasi	10.71	
15	Shifokor oldi xonasi	11.95	
16	Kunduzgi davolanish xonasi	18.61	
17	Kuzatuv xonasi	11.47	
18	Professsual xona	6.63	
19	Kunduzgi davolanish xonasi	22.36	
20	Xo'jatxona (Erkaklar uchun)	12.18	
21	Sanuzell	4.13	
22	NBSH xo'jatxona	4.20	
23	Xo'jatxona (Ayollar uchun)	10.76	
24	Boshqaruv xonasi	15.12	
25	Rengen xonasi	33.04	
26	Tambur	4.72	
27	Rengenatlag xonasi	12.76	
28	Bosh hamshira xonasi	12.82	
29	Shifokor oldi xonasi	14.56	
30	Umumiy amaliyot shifokor xonasi (UASH)	14.84	
31	Shifokor oldi xonasi	16.18	
32	Umumiy amaliyot shifokor xonasi (UASH)	15.34	
33	Tambur	3.33	
34	Peshob laboratoriya xonasi	14.42	
35	Mayka laboratoriya xonasi	11.93	
36	Don tekshirish laboratoriya xonasi	15.99	
37	Don olish laboratoriya xonasi	15.54	
38	Bosh shifokor xonasi	14.84	
39	Stomatologiya xonasi	14.56	
40	UZI	15.40	
41	Shifokor oldi xonasi	15.68	
42	Umumiy amaliyot shifokor xonasi (UASH)	15.01	
43	Shifokor oldi xonasi	15.08	
44	Umumiy amaliyot shifokor xonasi (UASH)	16.13	
45	Zinaxona (14.56x2+15.34)	44.46	
	Jami	964.3	

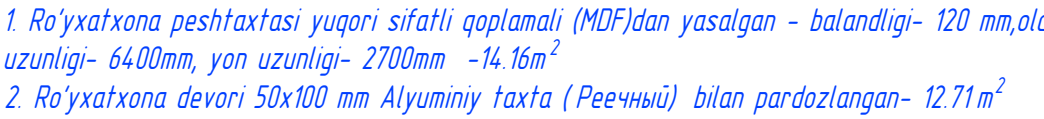


Shartli belgilar:

1. Mavjud g'ishtli devor $t=380\text{mm}$,
2. Issiq-sovuqdan himoyasi ($t=100$)
3. Yo'naltiruvchi metall profil'larga mahkamlangan
Keramogranit plita - 10mm ,

- Kontrast ranglar -300mm


[illegible]

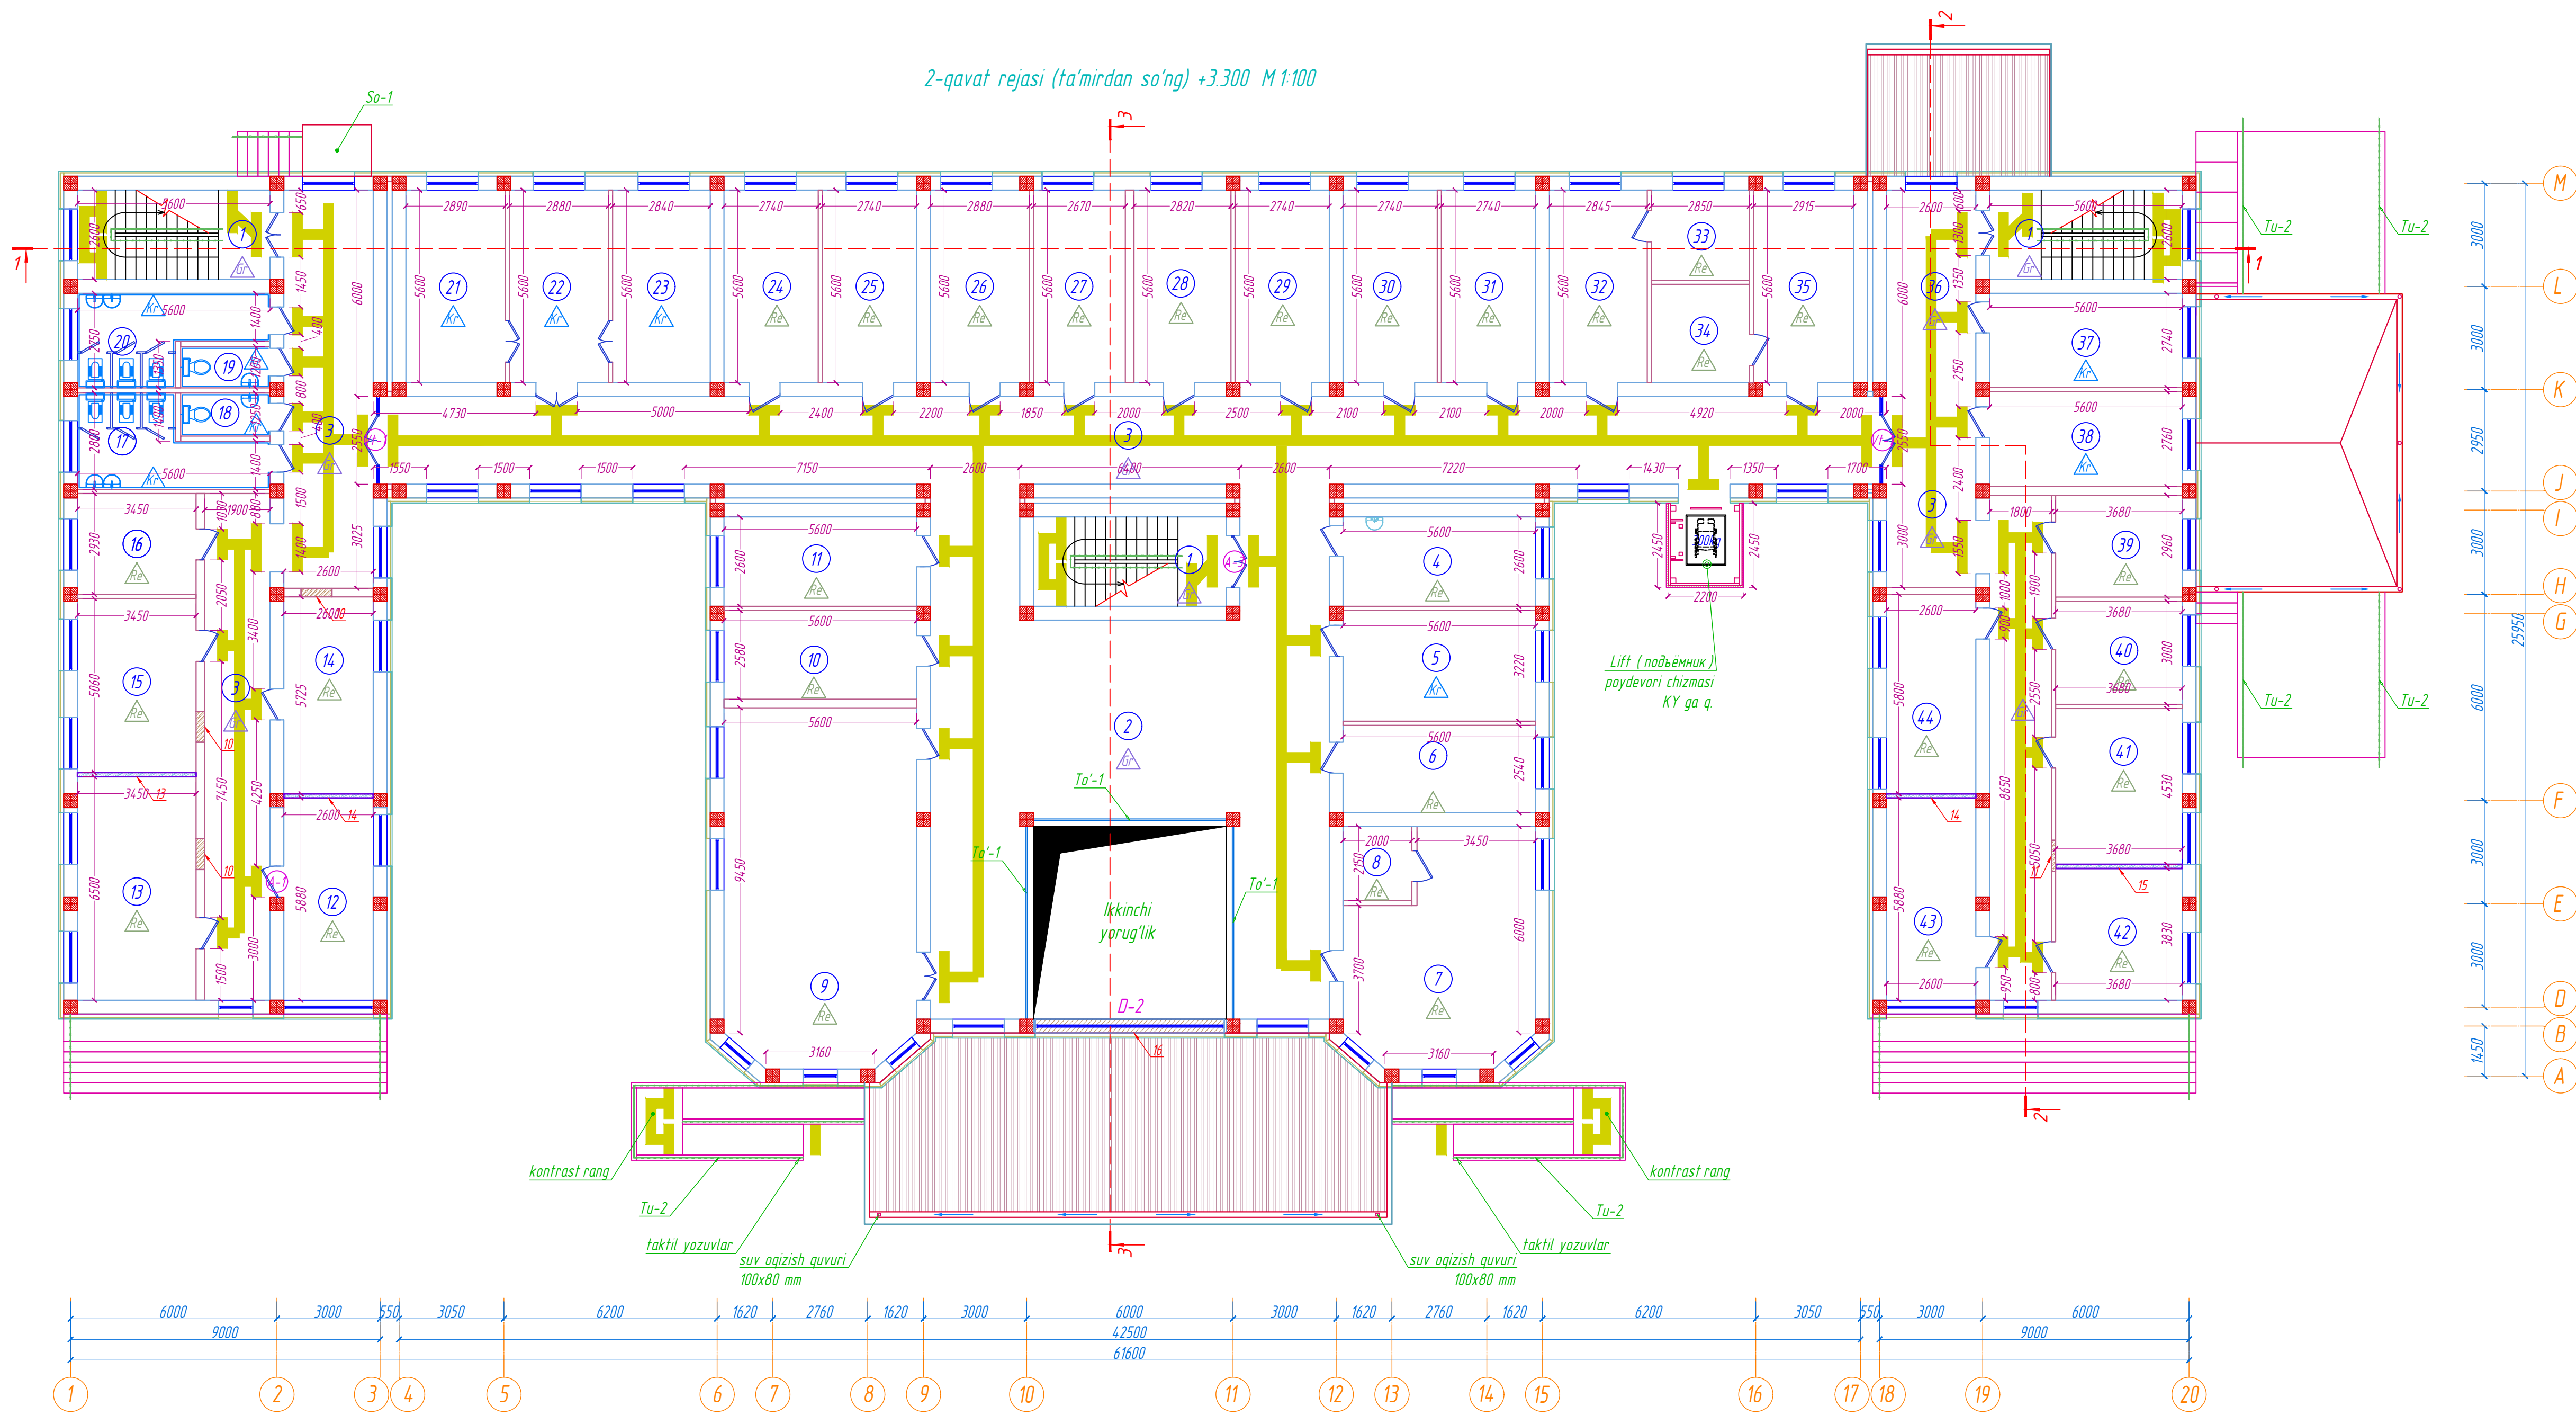

Xonalar tavsifnomasi.

Xona raqami	Nomlanishi	Maydoni, m²	Yeng' xavf. talqasi
1	Zinxona (14.56x3)	43.42	
2	Foye	96.25	
3	Yotak	231.47	
4	Endokrinolog xonasi	14.56	
5	Mudira xonasi	15.29	
6	Mudir o'rinbasari xonasi	14.22	
7	Bosh xamshira xonasi	32.69	
8	Yordamchi xona	4.30	
9	Konferentsiya zali	54.16	
10	Nevralog	14.45	
11	Emlash xonasi	14.56	
12	Psixiatr xonasi	15.16	
13	Urolog xonasi	10.11	
14	Dermatolog	14.88	
15	Alergi xonasi	17.46	
16	Gematolog xonasi	22.25	
17	Xo'jalxona (Erkaklar)	11.83	
18	Xo'jalxona (Erkak shifokorlar)	3.25	
19	Xo'jalxona (Ayol shifokorlar)	3.12	
20	Xo'jalxona (Ayollar)	11.69	
21	Toza bag'lov xonasi	16.18	
22	Jarrah xonasi	16.13	
23	Yiringli bag'lov xonasi	15.90	
24	Ankolog xonasi	15.34	
25	Ankolog (MAM) xonasi	15.34	
26	Narkolog xonasi	16.13	
27	Endokrinolog xonasi	14.98	
28	Kardiolog xonasi	15.20	
29	Pediatr xonasi	15.34	
30	Nevralog xonasi	15.34	
31	Vrachlik-konsultativ komissiya xonasi (VKK)	15.34	
32	O'tirinalaringolog (LOR)	15.93	
33	Yordamchi xona	7.66	
34	Yordamchi xona	8.35	
35	Okulist xonasi	16.32	
36	Ro'yxatxona	15.60	
37	Ginekolog	15.34	
38	Ginekolog	15.46	
39	Elektrokardiografiya (EKG) xonasi	10.89	
40	Psixiatr xonasi	11.04	
41	Terapevt xonasi	16.67	
42	Psixolog xonasi	13.91	
43	Logoped xonasi	15.16	
44	Bolalar VKK xonasi	15.08	
Jami		993.8	

Bloklash sxemasi M1:500

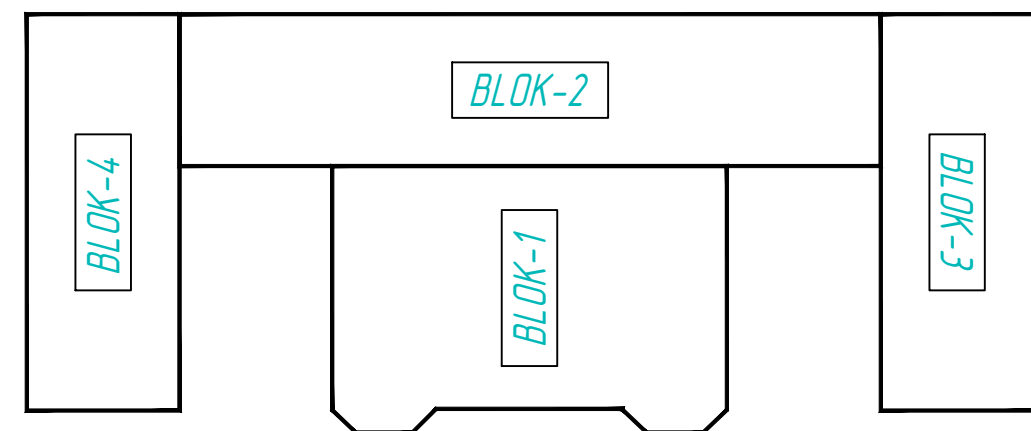

Shartli belgilar:

Shartli belgilar:

- Relin pol qoplamasi
- Granit pol qoplamasi
- Keramik pol qoplamasi

Shartli belgilar:

- Sanitariya jihozlari (yumas)
- Sanitariya jihozlari (du'de)
- Sanitariya jihozlari (paxoduna)
- Sanitariya jihozlari (yumas)


- Kontrast ranglar -300mm

Shartli belgilar:

- 1. Maydal g'shtli devor t=380mm
- 2. Issiq-suvudun himoyasi (t=100)
- 3. Yo'nalitiruvchi metall profilarga mahkamlangan Keramogranit plita - 10mm
- G'shtli devor t=200mm
- Pardevor gazabladkan D-600 t=120mm
- Devor g'shtidan t=400mm
- Devor g'shtidan t=250mm
- Devor g'shtidan t=120mm

AY					
Olibray human "Argin" mahallasi dagi human tibbiyot birlashmasi binosini ta'mirlash					
Uzr	Uzr	Uzr	Uzr	Uzr	Uzr
LBA	Re'zboyev R	Uchirlov H	Re'zboyev R	Uchirlov H	Re'zboyev R
LBM	Uchirlov H	Re'zboyev R	Uchirlov H	Re'zboyev R	Uchirlov H
Bagardi	Re'zboyev R	Uchirlov H	Re'zboyev R	Uchirlov H	Re'zboyev R
Olibray human "Argin" mahallasi dagi human tibbiyot birlashmasi binosini ta'mirlash					
Olibray human "Argin" mahallasi dagi human tibbiyot birlashmasi binosini ta'mirlash					
2-qavat rejasi +3.300					
MAX ACTIVE					

Tom rejasi M1:100

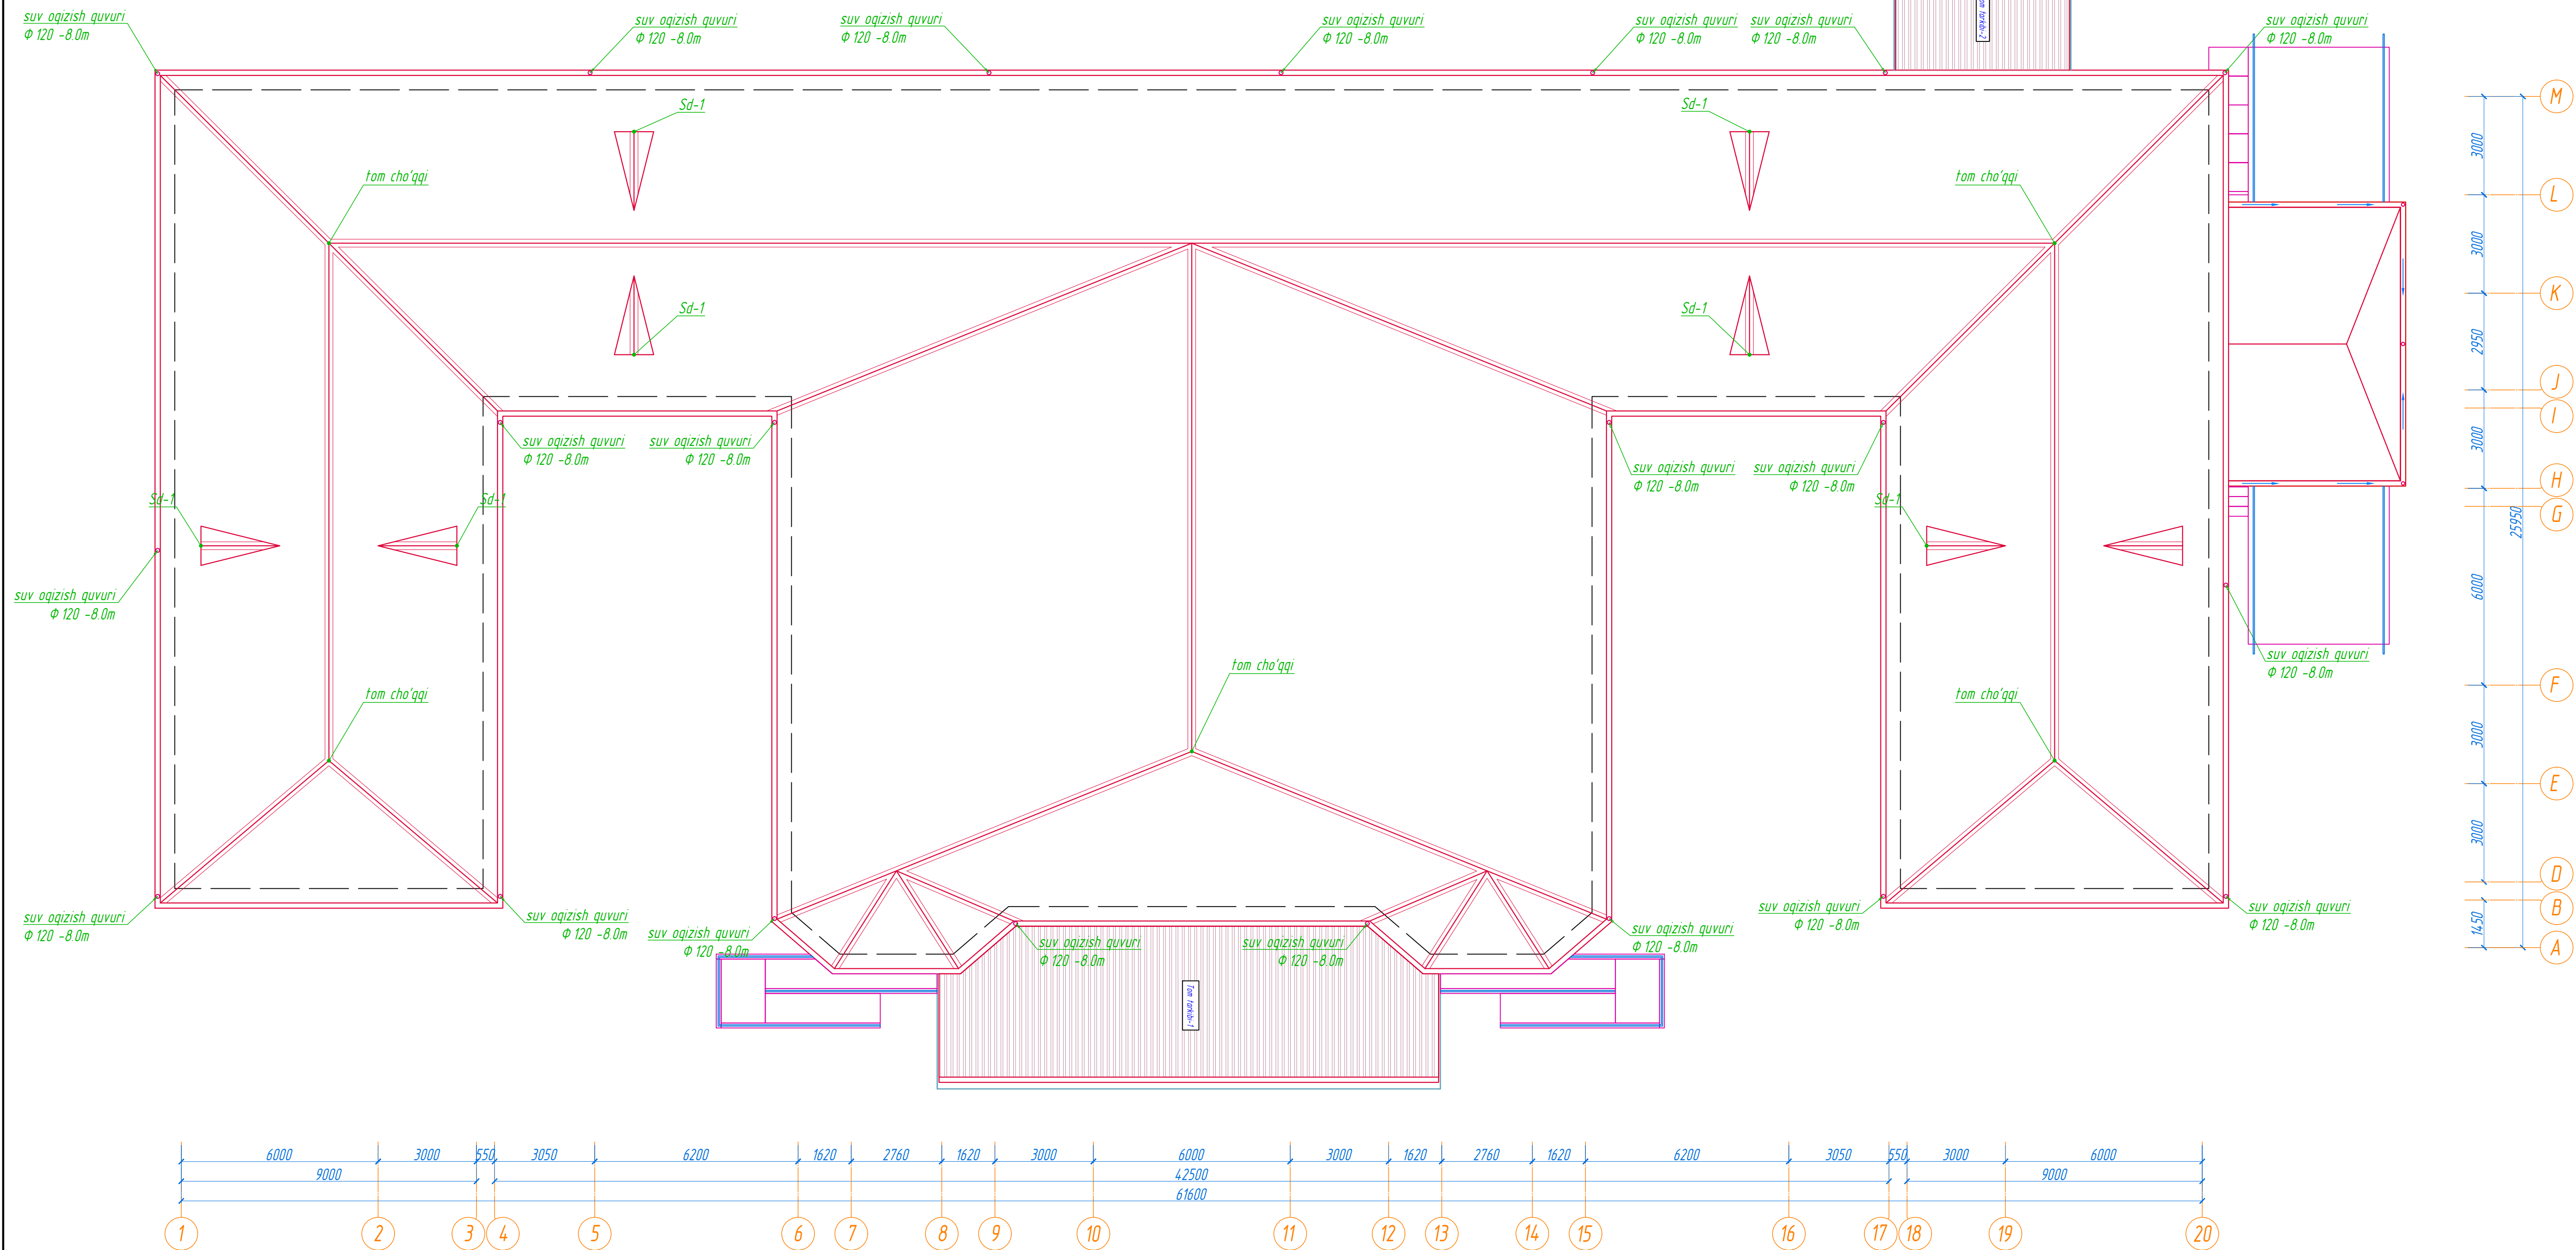

Tom tavsifnomasi

Turi t.g		Qatlam materiali	Qatlam qalinligi	Maydon, m ²
Tum tarkibi - t	qoplam	- Profnasitil H-35x1000 t-0.5mm; - Panjara (odpewemka) - mayud, KY q; - Metall ferma mayud, KY q;		98.14
	ara yuzga	- Gidroizolyatsiya - polietilen plyonka - 0.2mm; - Issiq-suvqand himoya - Yumshaq bazalt plita 50kg/m ³ - 50mm; - Paroizolyatsiya - polipropilen plyonka - 0.2mm; - Armatura 10x120x200 - Ф12 A III; - Qsma shifri - (Alvakobana)		98.14


-Mavjud tom qoplamasi GF021 gruntovkadan keyin PF115 emali bilan 2 marta bo'yalsin - 1560.04 m2

Tom materiallari sarfi


1. Suyu qozgish quvuru: $\Phi 120\text{mm}$ $t=0.7\text{mm}$ - $L=8.0\text{m}$ -21 dona; $\Phi 100\text{ mm}$ $t=0.7\text{mm}$ - $L=3.7\text{m}$ -2 dona; $\Phi 100\text{ mm}$ $t=0.7\text{mm}$ - $L=3.8\text{m}$ -2 dona;
2. Quvurni mahkamlash xomuti, qadami 1.5m -120dona;
3. Tirsak (ombod) - 75 dona;
4. Barcha yoʻqoʻch ashyolar yongʻinqa va zamburq'larga qarshi suyuqliklar bilan ishlov berilsin

[illegible]

Tarz tamirdan so'ng 1-20 M 1:100

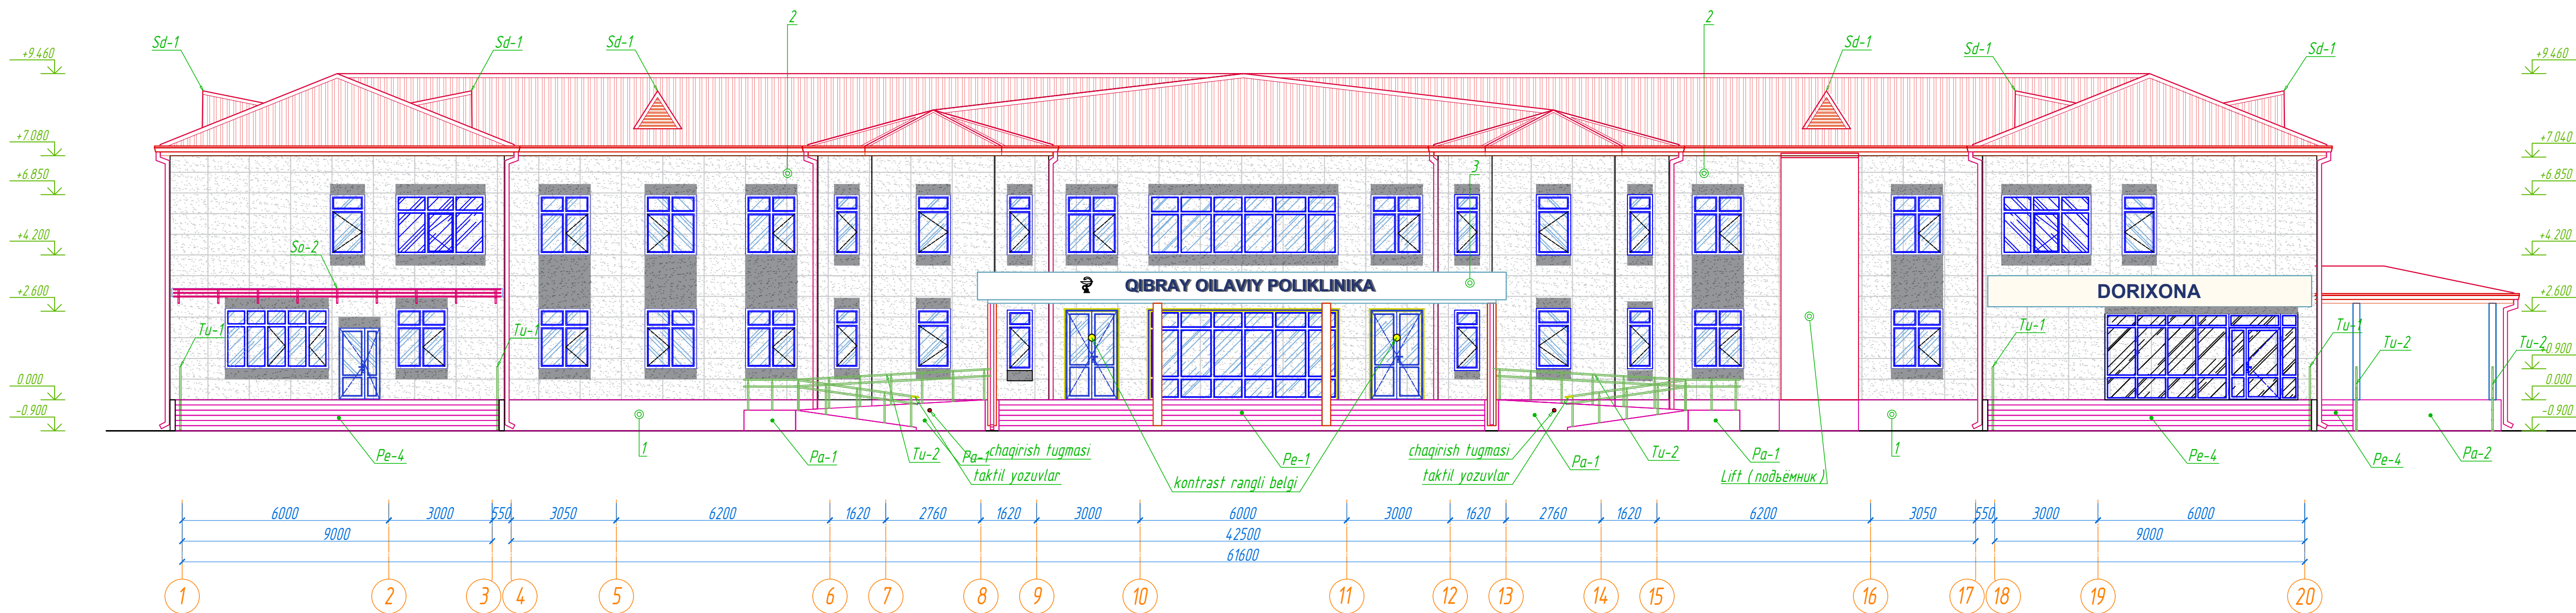

Tarz 20-1 (ta'mirdan so'ng) M 1:100

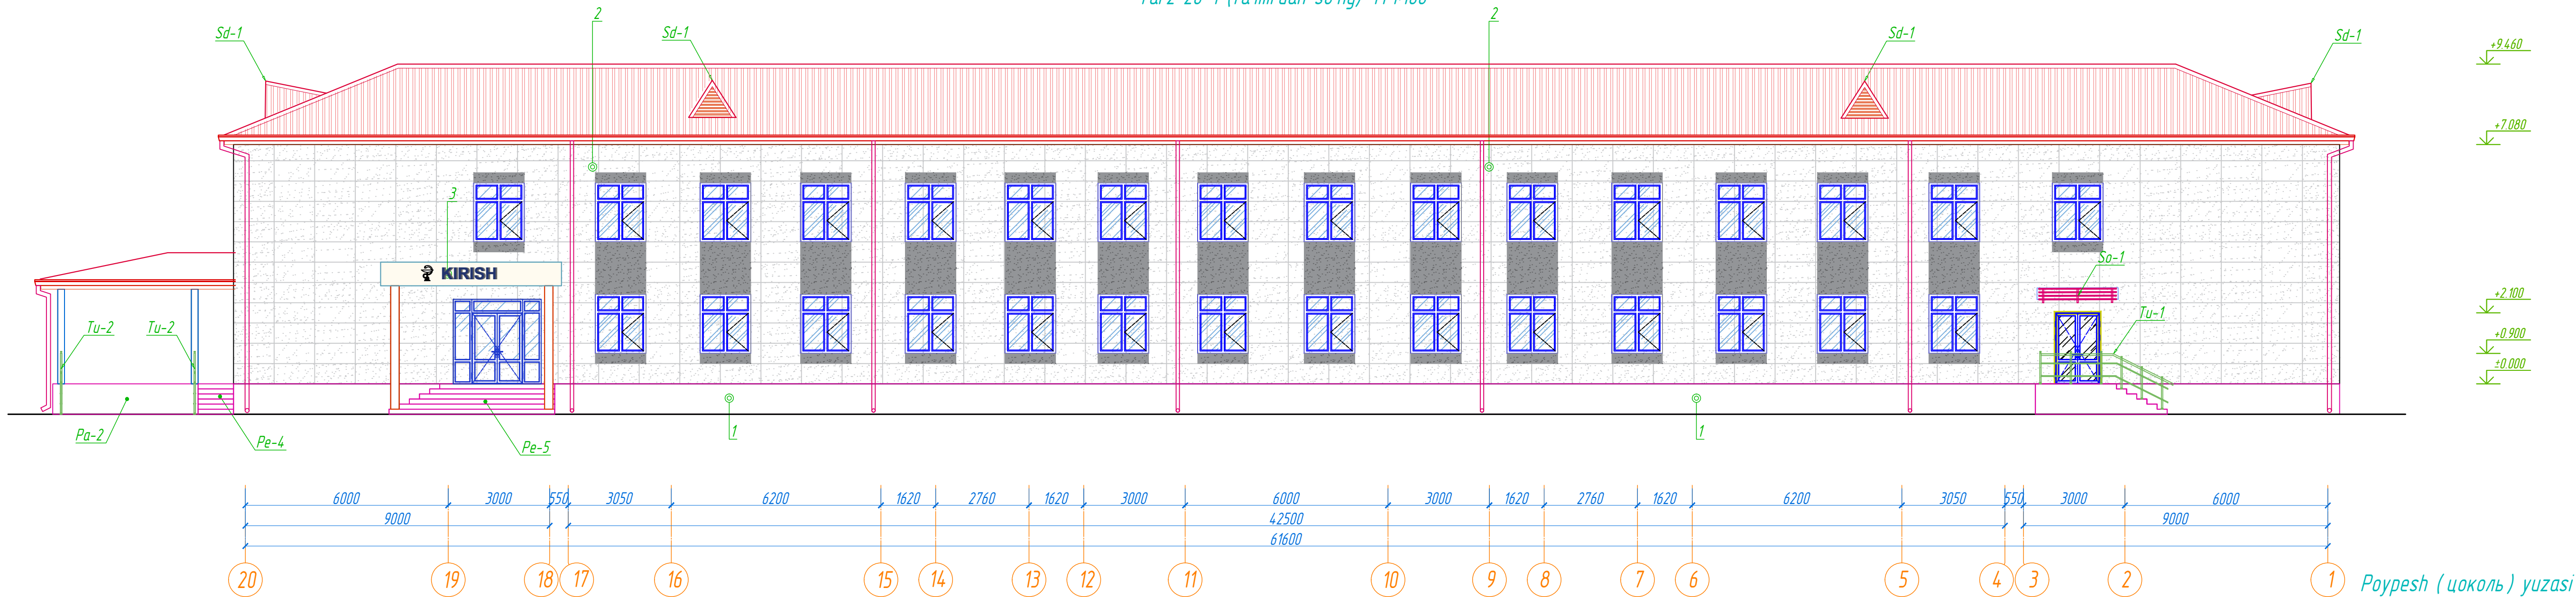

Tarz pardoqlash ishlari qaydnomasi.

N/N o'ri	Tarz elementi	Pardoz turi	Rang	Izohlar
1	Devor yuzasi	- Yo'nalituvchi metall profilarga mahkamlangan Keramogranit plita - 10mm, mahkamlanish q. KY; - Shamol-namdan himoya qatlami - o'rni polipropilen membrana; - Issiq-suvuqdan himoya - qat'iy bazalt plita 50kg/m ³ (ГОСТ 9573-2012) bir qatlam 100mm, ikkita qatlam 100mm ga 10 dona; - Qatlamlar qalinligi - 150mm	Dizayniga qaralins	1325.5m ²
2	Poypesh (цоколь)	- Yo'nalituvchi metall profilarga mahkamlangan yaltiroq sirtli keramogranit plita - 10mm, mahkamlanish q. KY; - Issiq-suvuqdan himoya - XPS izolyatsiyasi 25kg/m ³ (ГОСТ 32110-2020) bir qatlam - 50mm; - Gidroizolyatsiya - bitumli surtma gidroizolyatsiya; - Qatlamlar qalinligi - 150mm	Dizayniga qaralins	165.11m ²
3	Tom karnizi	- Metall asoslarga o'rnatiladigan, bo'yalgan ruhlangan list (Al'yubond) -0.5mm	Dizayniga qaralins	44.05m ²

- Fasod pardoz ishlari alib borish uchun havoza -1867.2 m²

Materiallar sarfi


- Eshik tashqi yon bag'irlari (омкосы) - Keramogranit plita yelimi bilan -10 mm -49.5pm (20.1m²);
- Eshik ichki yon bag'irlari - Yaxshilangan sement-qumli suvoq, shpaklevka, suv emulsiyalı bo'yoq (водозмесь) - 3410 pm (130.10m²);
- Deraza tashqi yon bag'irlari (омкосы) - Keramogranit plita yelimi bilan -10 mm - 780.1 pm (274.10m²);
- Deraza ichki yon bag'irlari - Yaxshilangan sement-qumli suvoq, shpaklevka, suv emulsiyalı bo'yoq (водозмесь) - 780.1 pm (156.62m²);
- PVX deraza to'kchasi (подоконник) eni 250mm - 180.01 pm (63.70 m²);
- Tashqi vitraj oynalar yon bag'irlari -Keramogranit plita yelimi bilan -10 mm - 213 pm (8.52m²);
- Ichki yo'tak devorlariga yog'och (MDF) eni 120 mm - 366.96 pm.

Bino peshtoqidagi yozuv M 1:100



QIBRAY OILAVIY POLIKLINIKA

1 Harflar (24 dona) - 3-4 mm qalinlikdagi akril shishadan tayyorlangan balandligi h-400 mm;

Bino peshtoqidagi logotip M 1:20

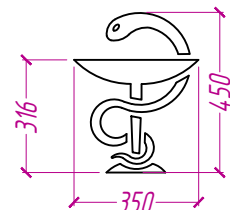


Devor yuzasi № 1

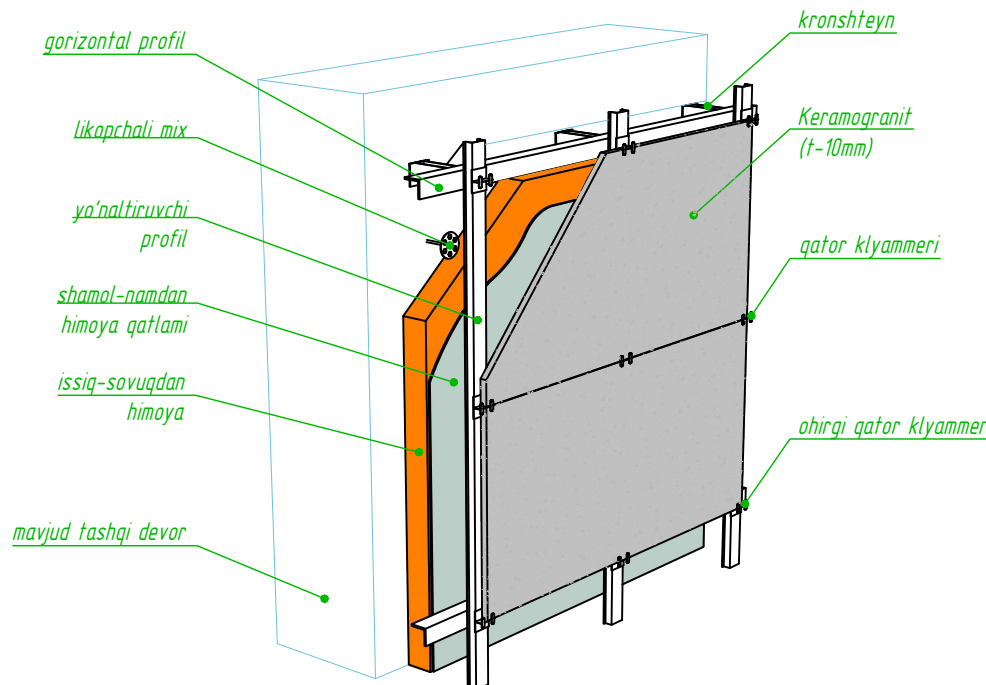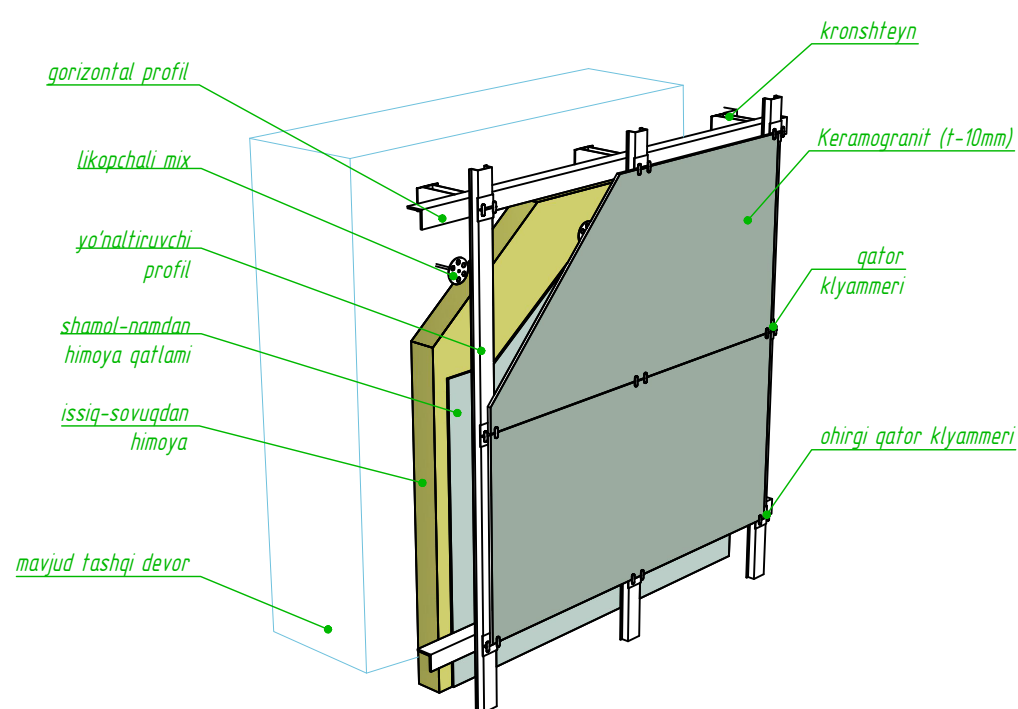


AY					
Qibray tumani "Arg'in" mahallasi dagi tuman tibbiyot birlashmasi binosini ta'mirlash					
Uzr	Qar son	Varaq	N'rtigi	Imzo	Sana
LBM	Ra'zaboyev R.	Ochilov H.			
Bagardi	Ra'zaboyev R.				
Oilaaviy poliklinika binosi				Bosqich	Varaq
Tarz 1-20 (ta'mirdan so'ng)				IL	12
Tarz 20-1 (ta'mirdan so'ng)					24
				MAX ACTIVE	


Tarz L-A (ta'mirdan oldin) M 1:100

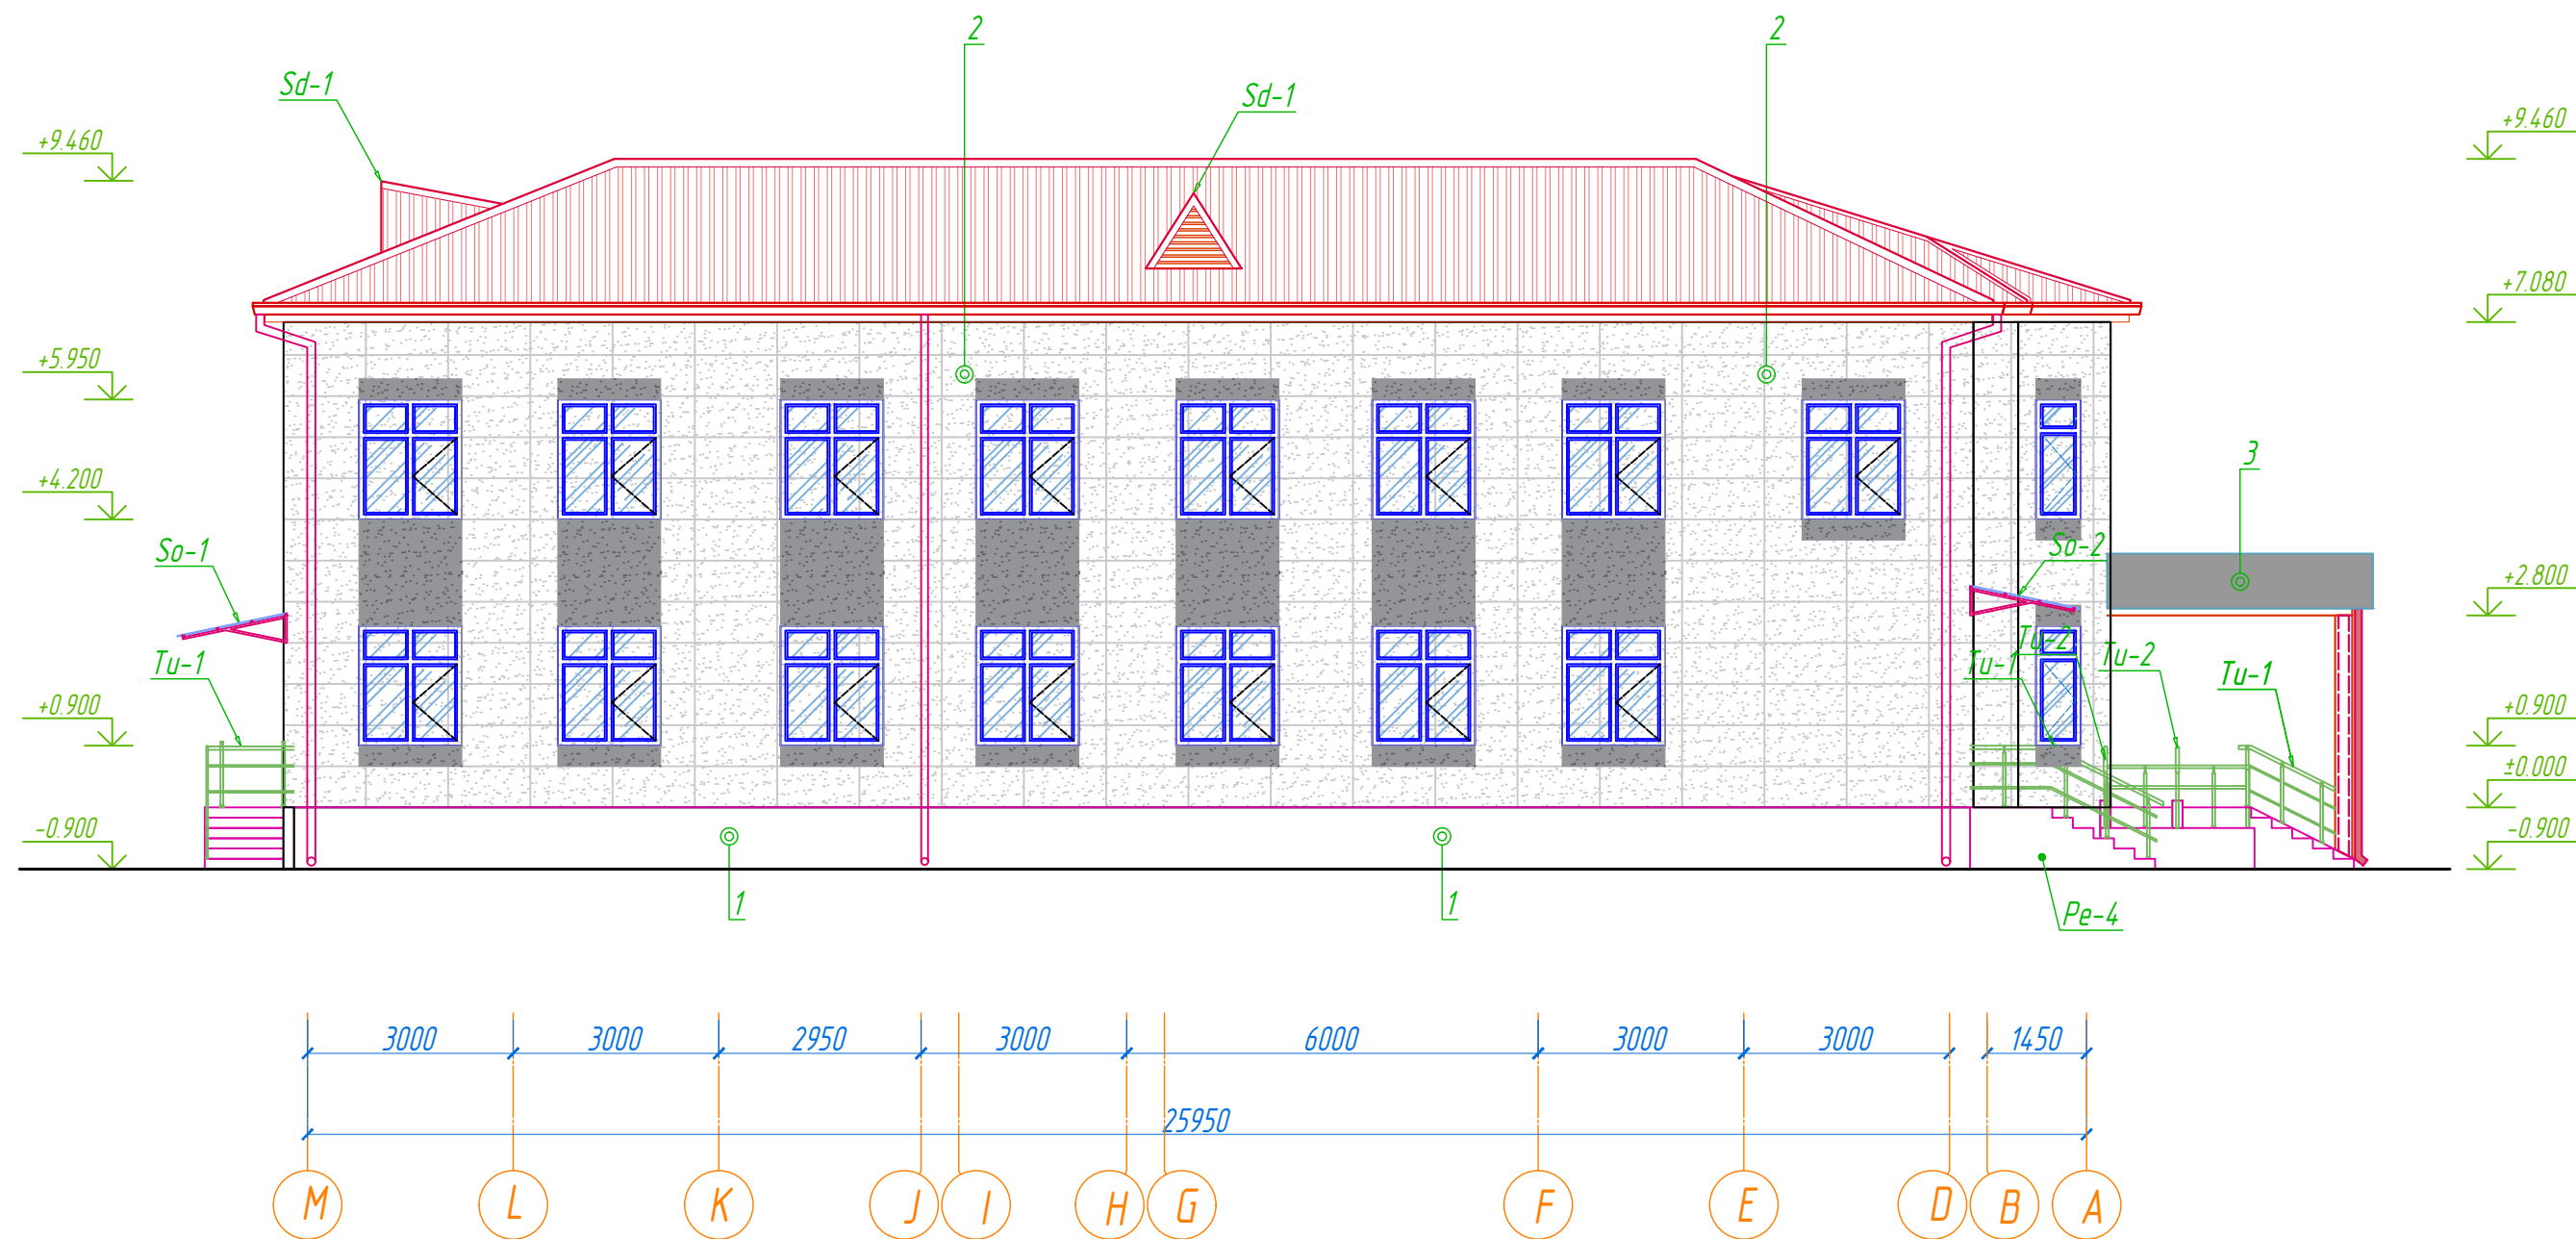


Tarz A-L (ta'mirdan oldin) M 1:100

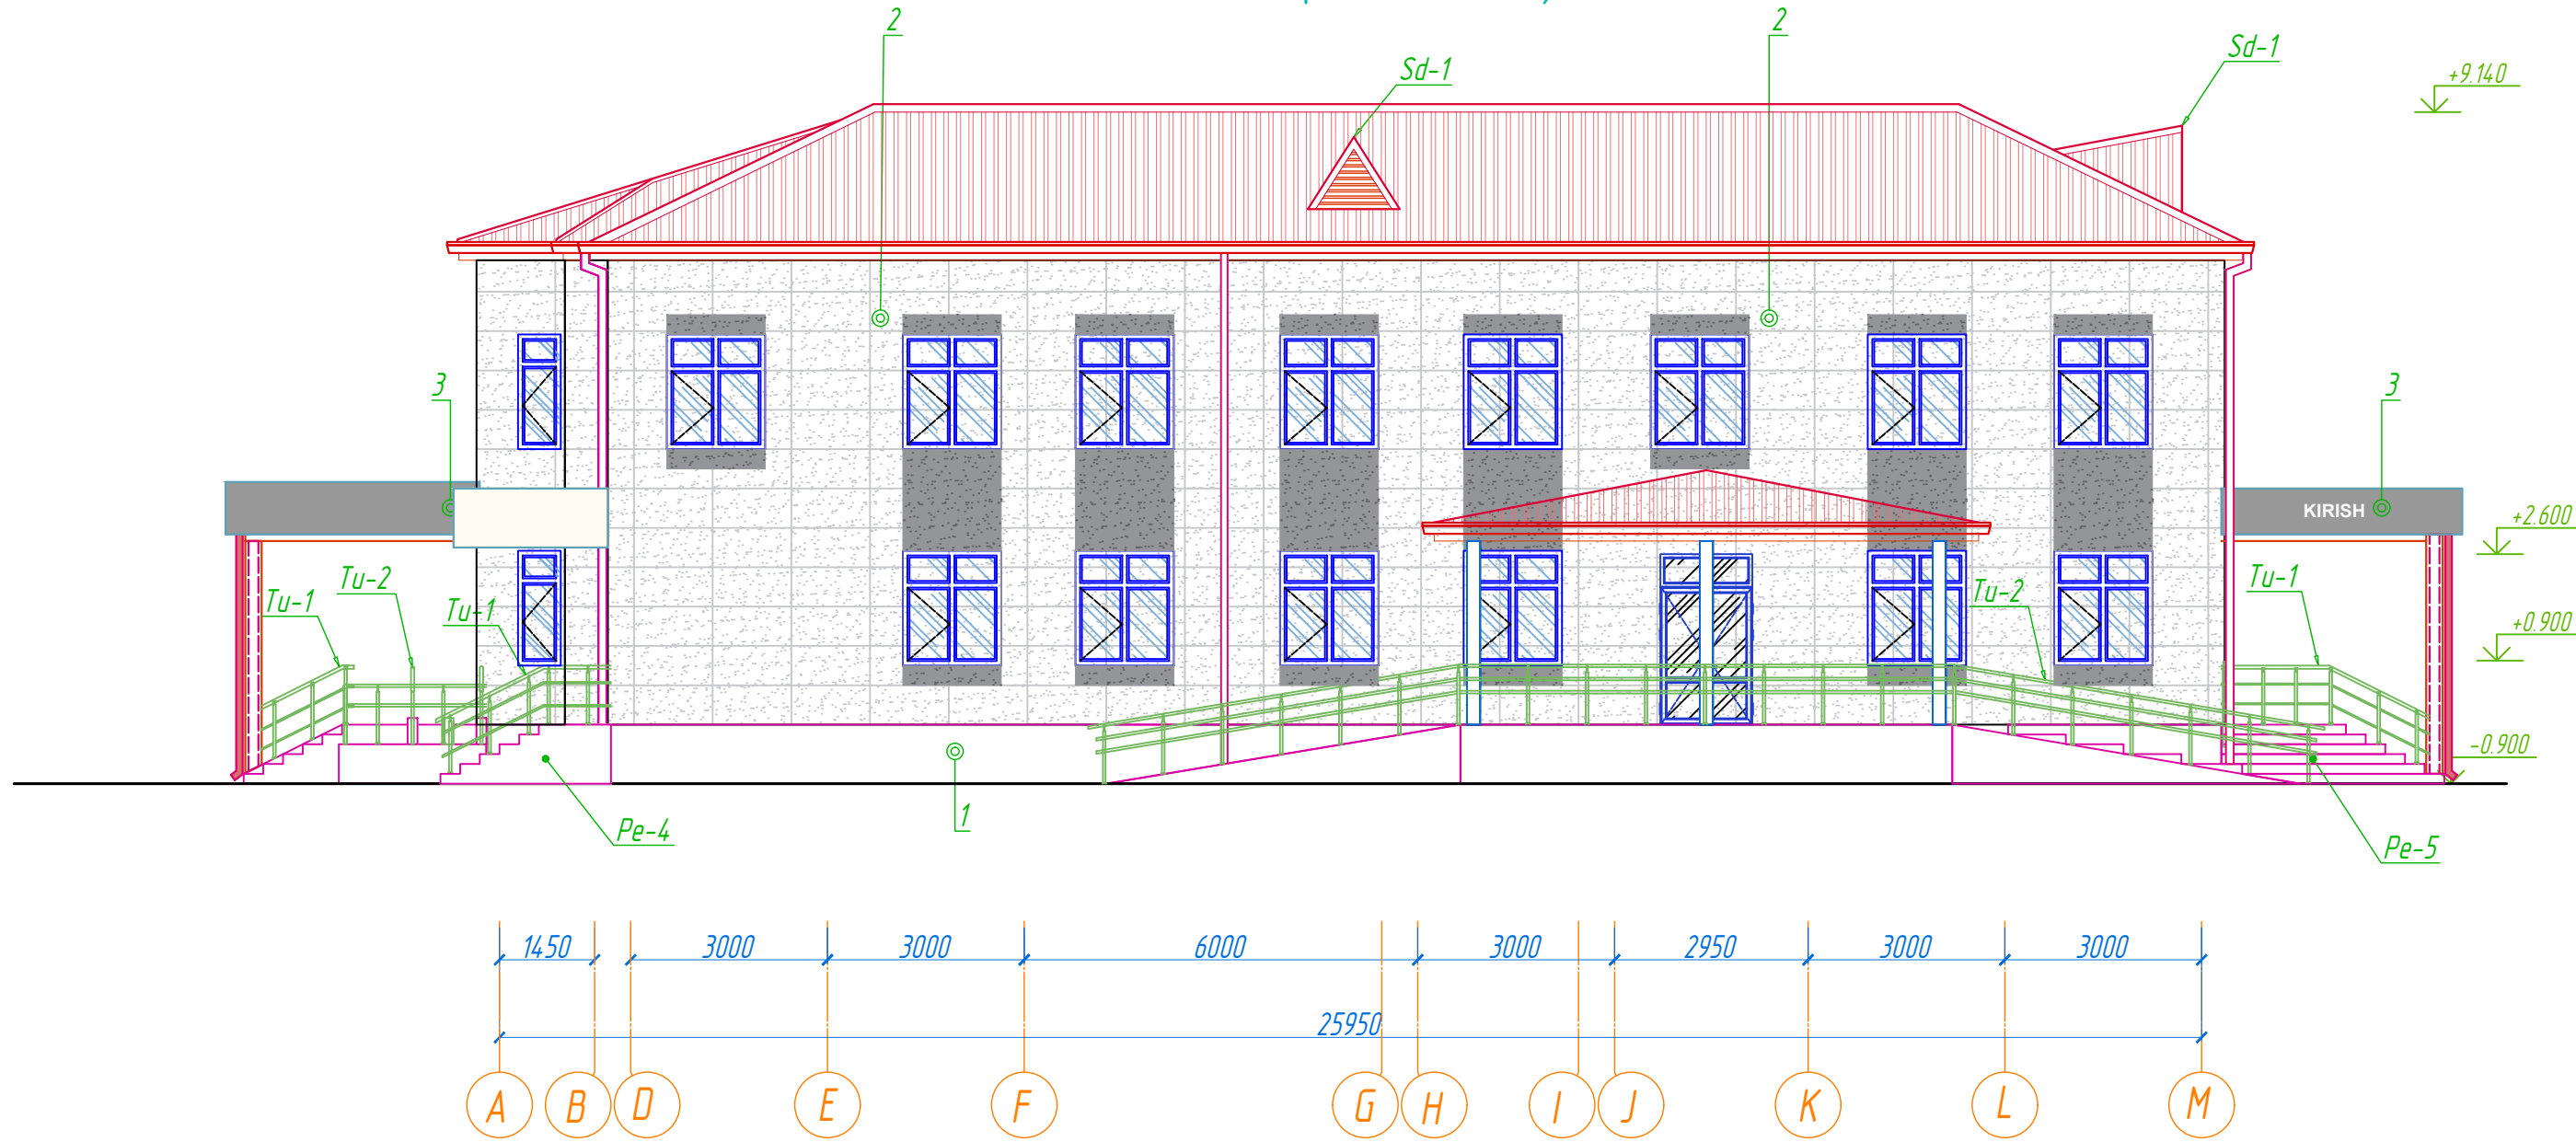

To'siq (o'grajdeniya) Tu-1 M1:20

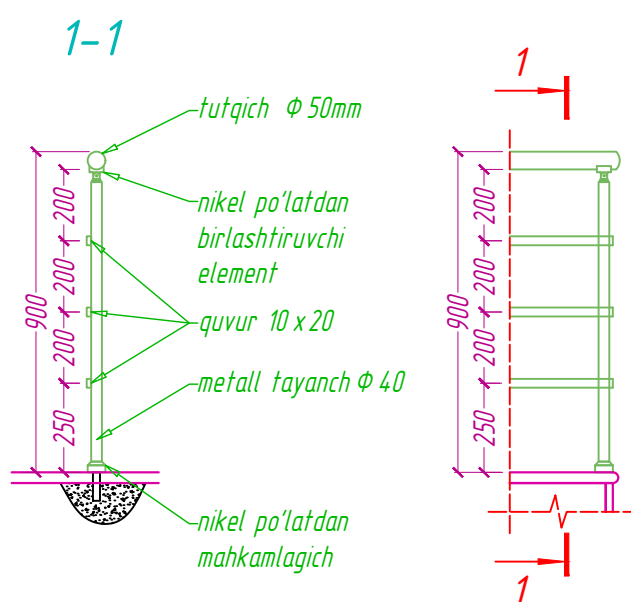


To'siq (o'grajdeniya) Tu-2 M1:20

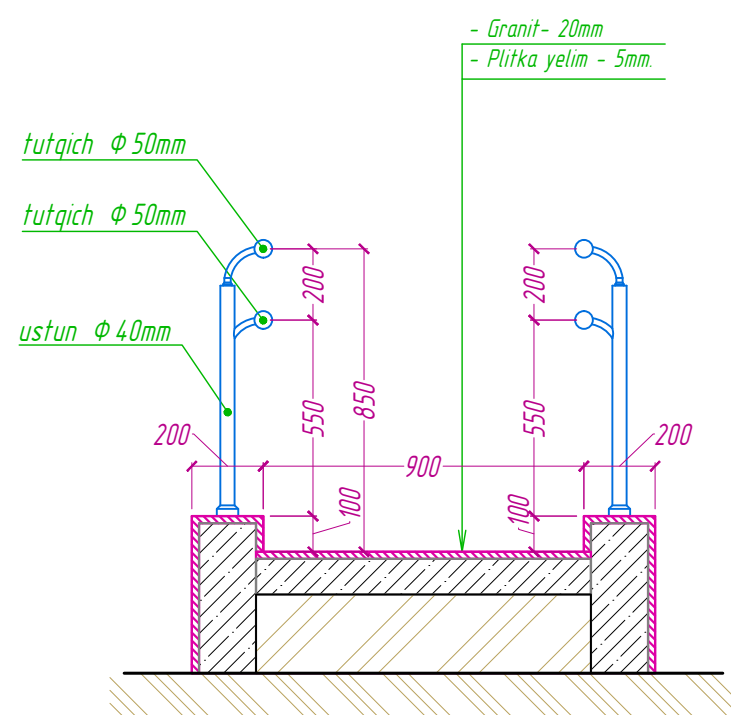


Tashqi peshayvon (крыльцо) to'siqlari zanglamaydigan xrom metall dan yasaladi:
1. Tashqi peshayvon (крыльцо) to'siqlari Tu-1 L_{um} - 34.80pm;
2. Tashqi pandus to'siqlari Tu-2 L_{um} - 62.92pm;
3. Layihada to'siqlar eskiz sxemalari ko'rsatilgan va o'zaro kelishuvga binoan o'zgartirilishi mumkin.

Deraza o'rnini kuchaytirish chizmasi M1:20

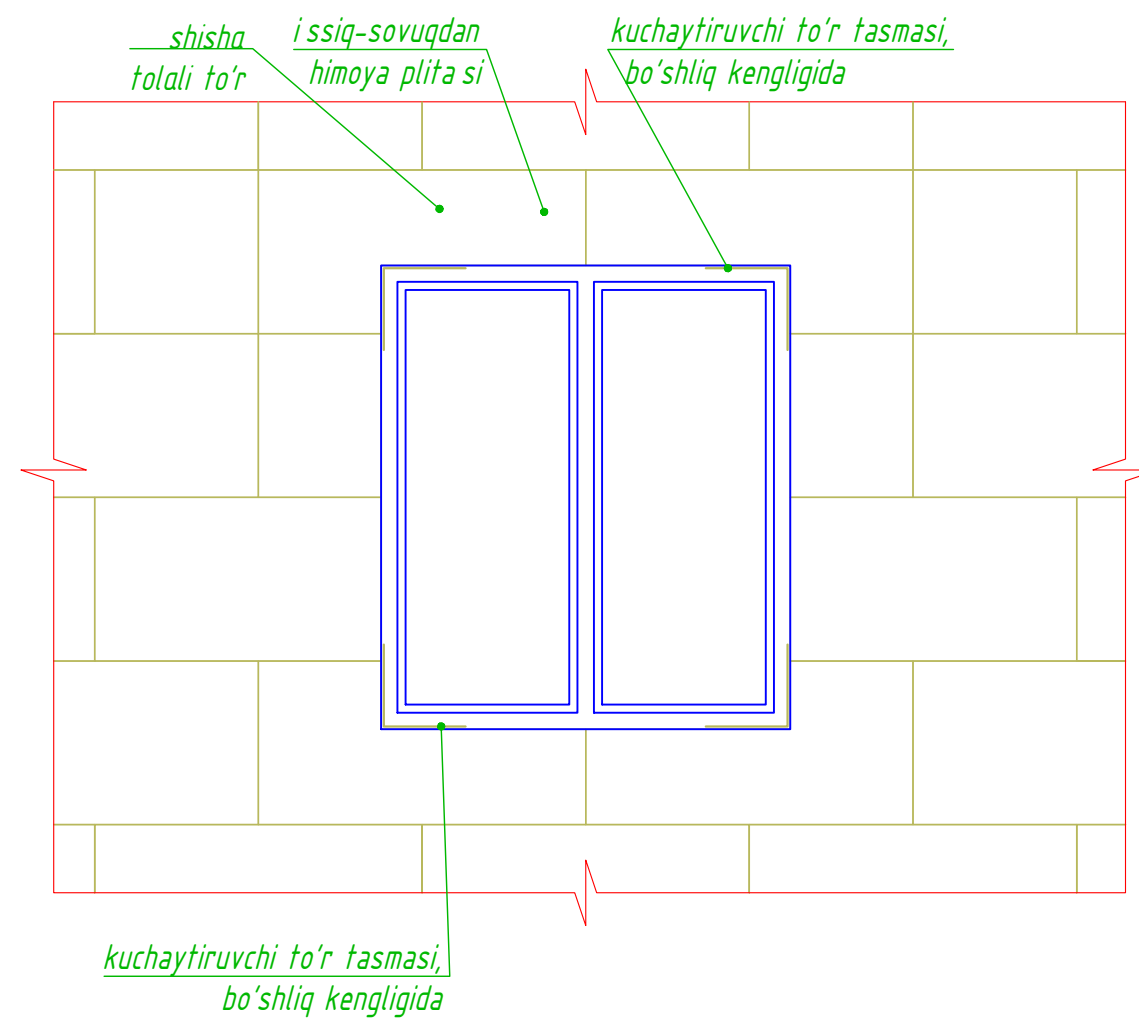

Himoya plitasini mahkamlash chizmasi M1:20

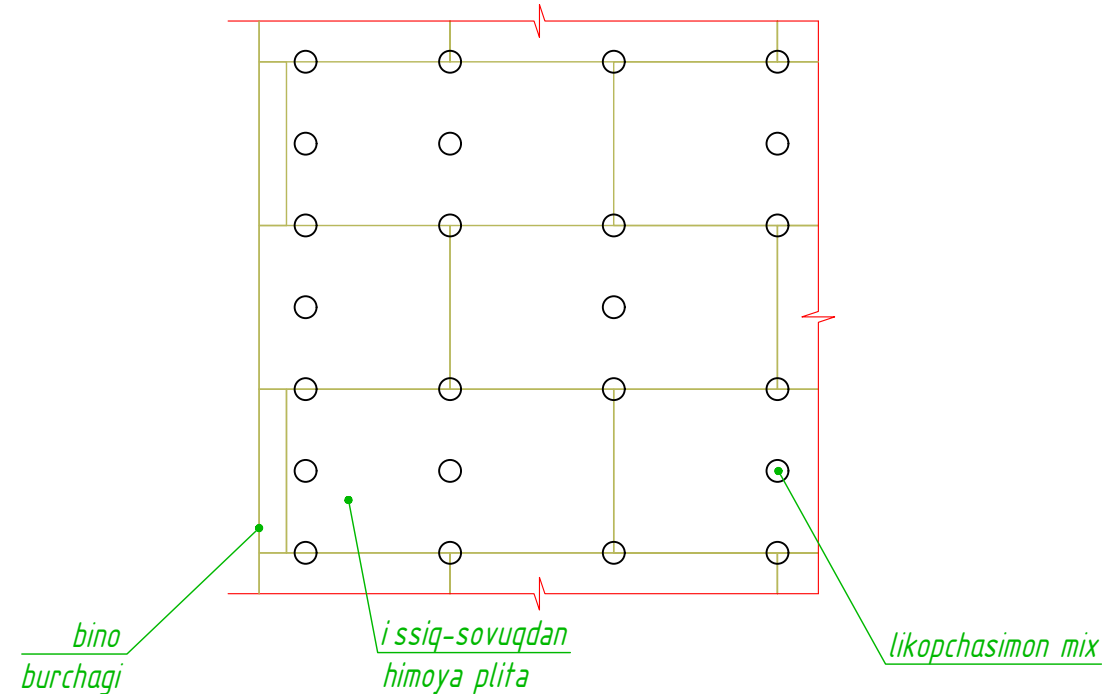


Vertikal deformatsion chokni yopish (devor).




1. Fasadlar uchun "U" shaklidagi kengaytiruvchi chok profili - 42.50pm ;

Devor yuzasi № 1

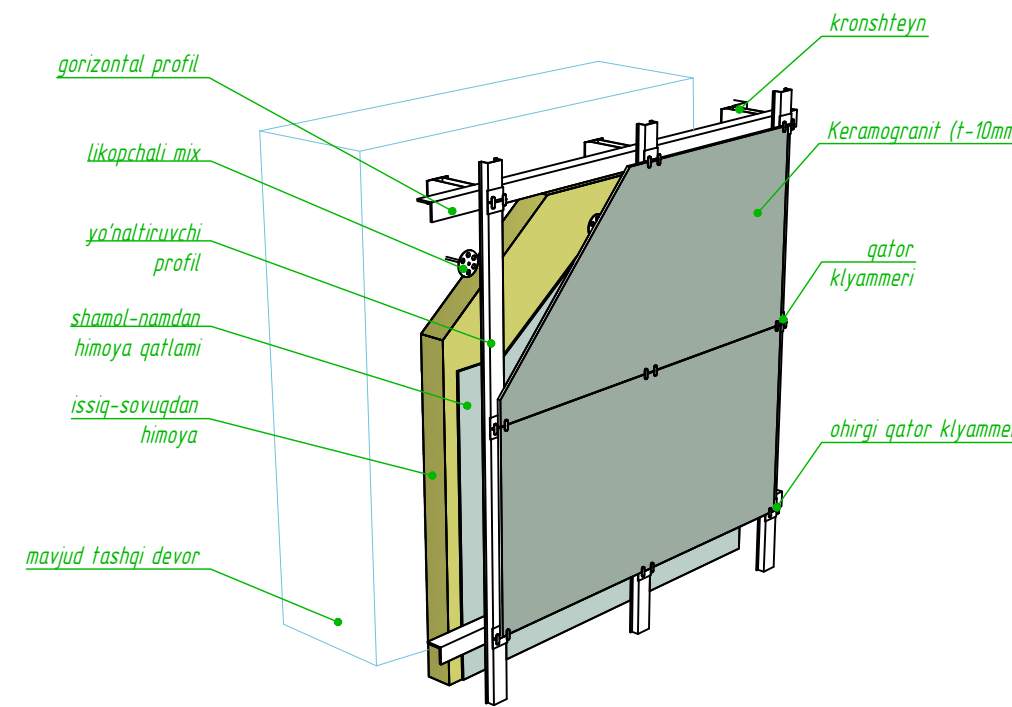

Поypesh (цoкoль) yuzasi

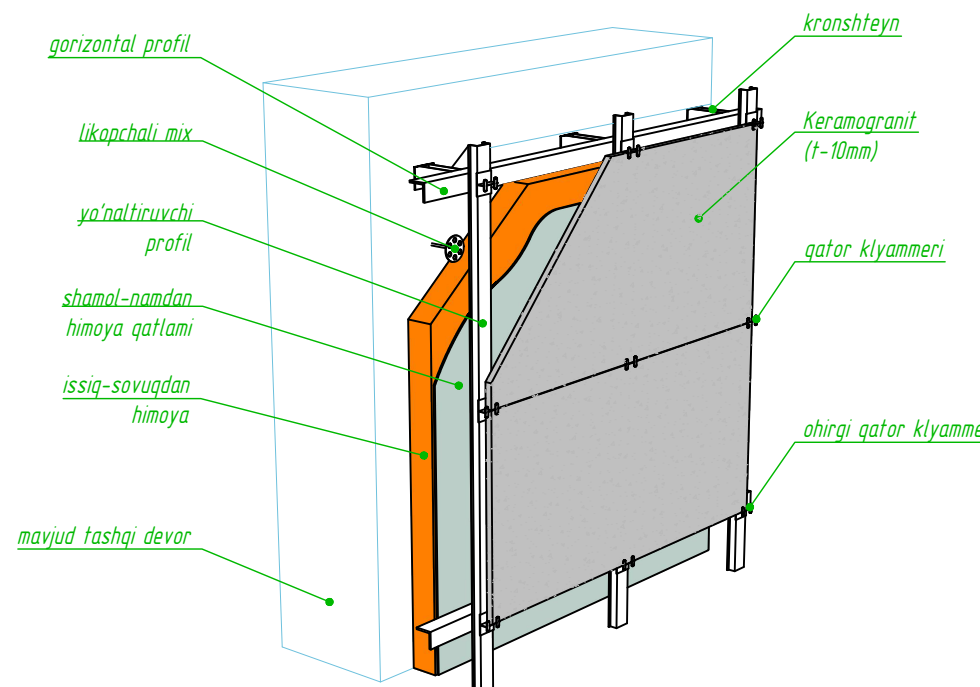


						AY		
						Qibray tuman "Arg'in" mahallasi dagi tuman tabiiyot birlashmasi binosini ta'mirlash		
O'zg.	Dast san.	Varaq	N'rtigi	Imzo	Sana	Oltayiy poliklinika binosi	Bosqich	Varaq
							IL	13
LBA								24
Bagardi								
						Tarz L - A (ta'mirdan so'ng) Tarz A-L (ta'mirdan so'ng)		
						MAX ACTIVE		


Qirgim 1-1 M 1:100



Qirgim 2-2 M 1:100

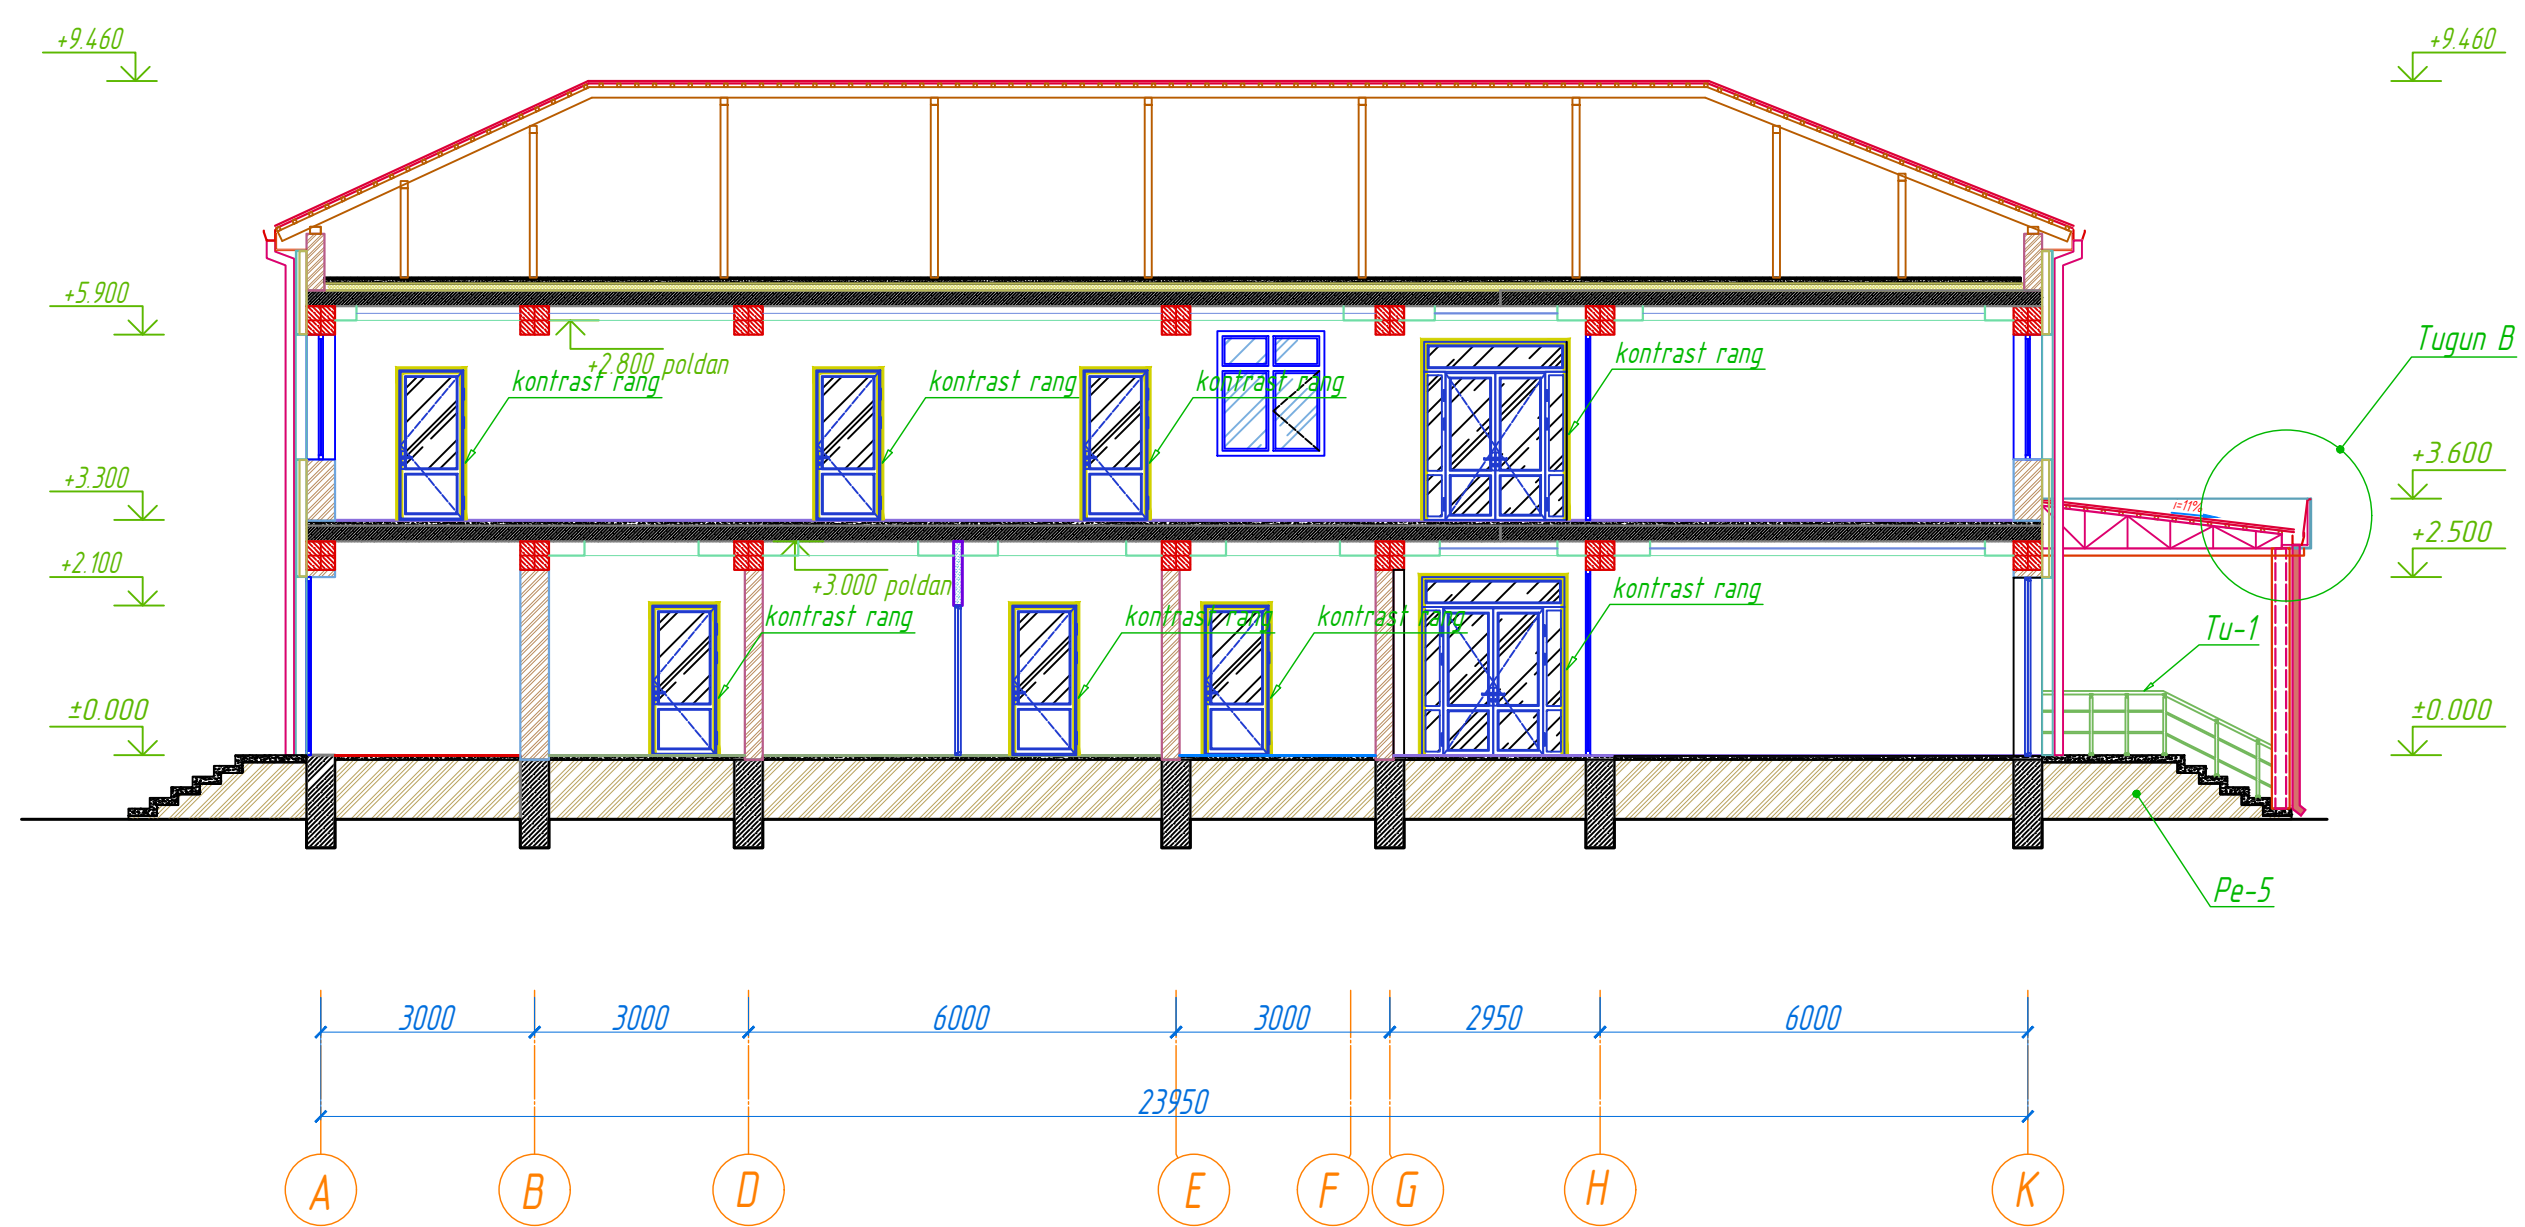

Qirgim 3-3 M 1:100

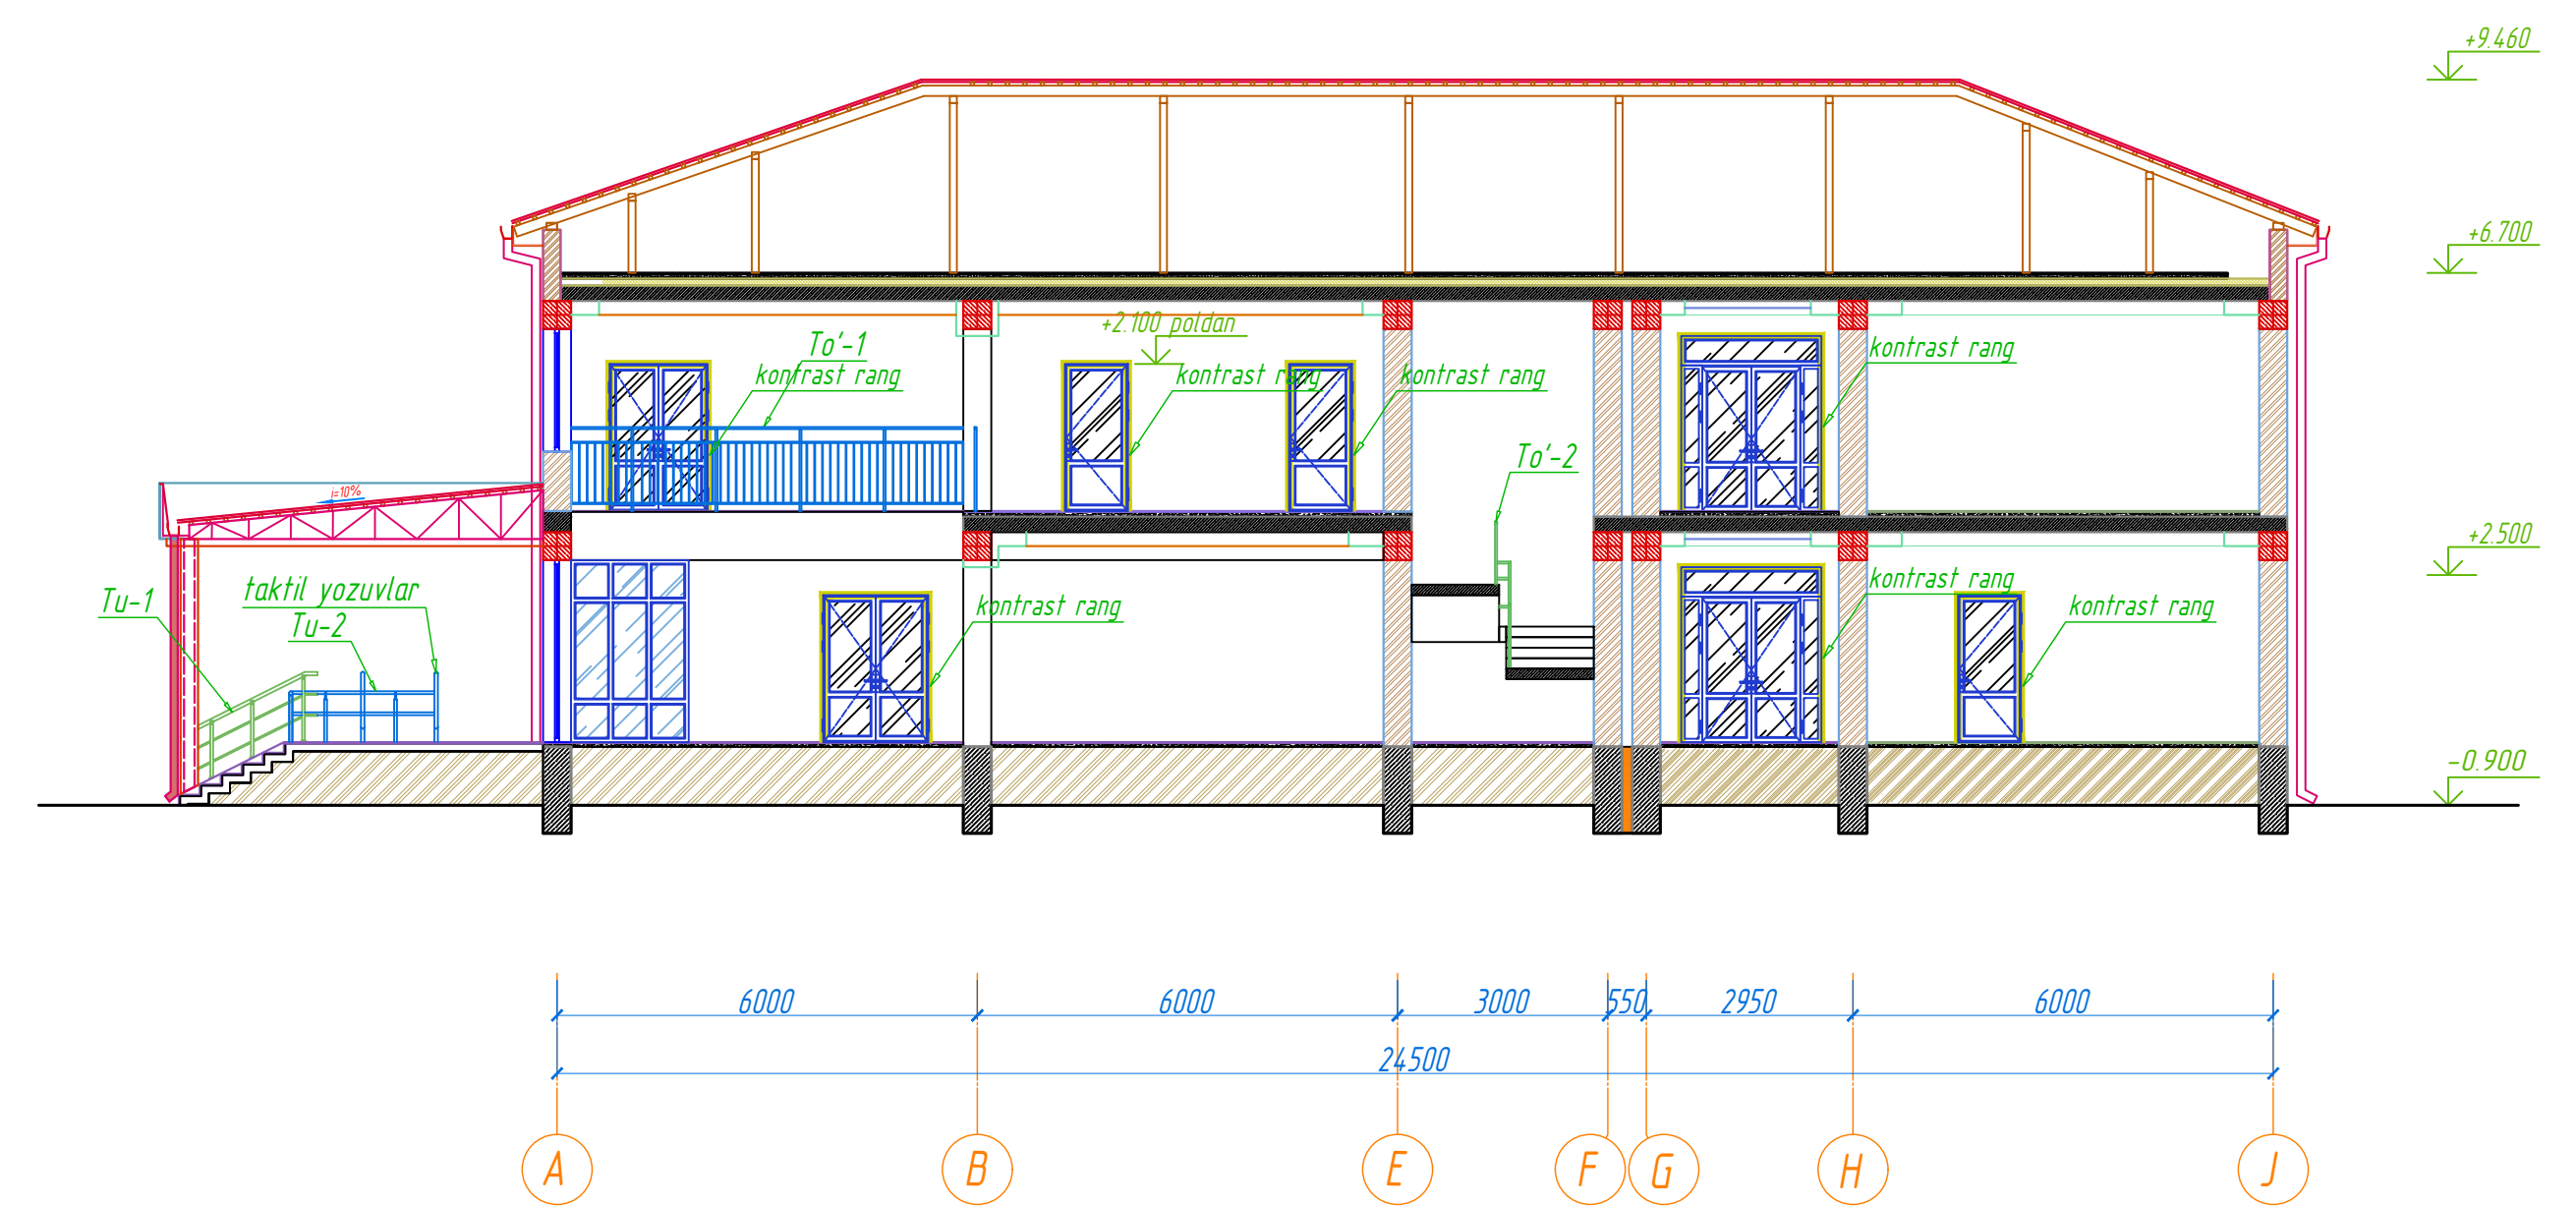

Qirgim 1-1

Qirgim 2-2

Qirgim 3-3

Qirgim 1-1

Qirgim 2-2

Qirgim 3-3

MAX
ACTIVE

Формат А1

Peshayvon (Крыльцо) Pe-1 va Pandus Pa-1 M1:100

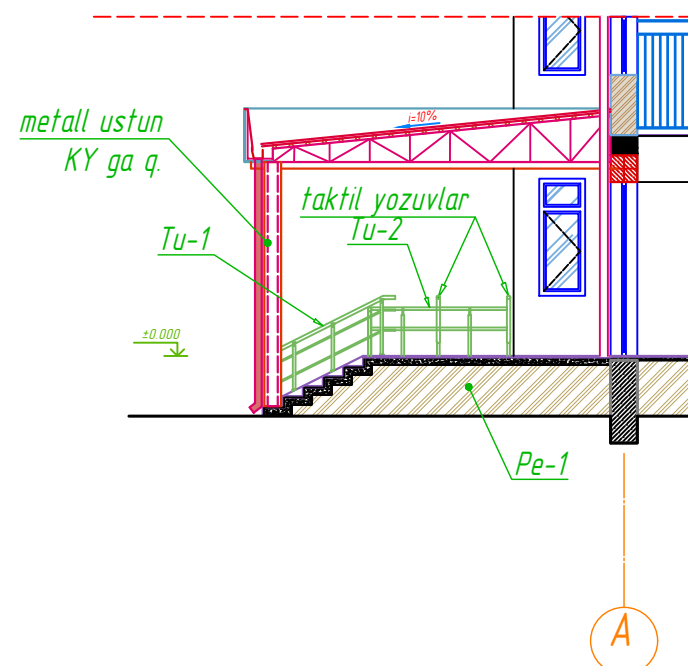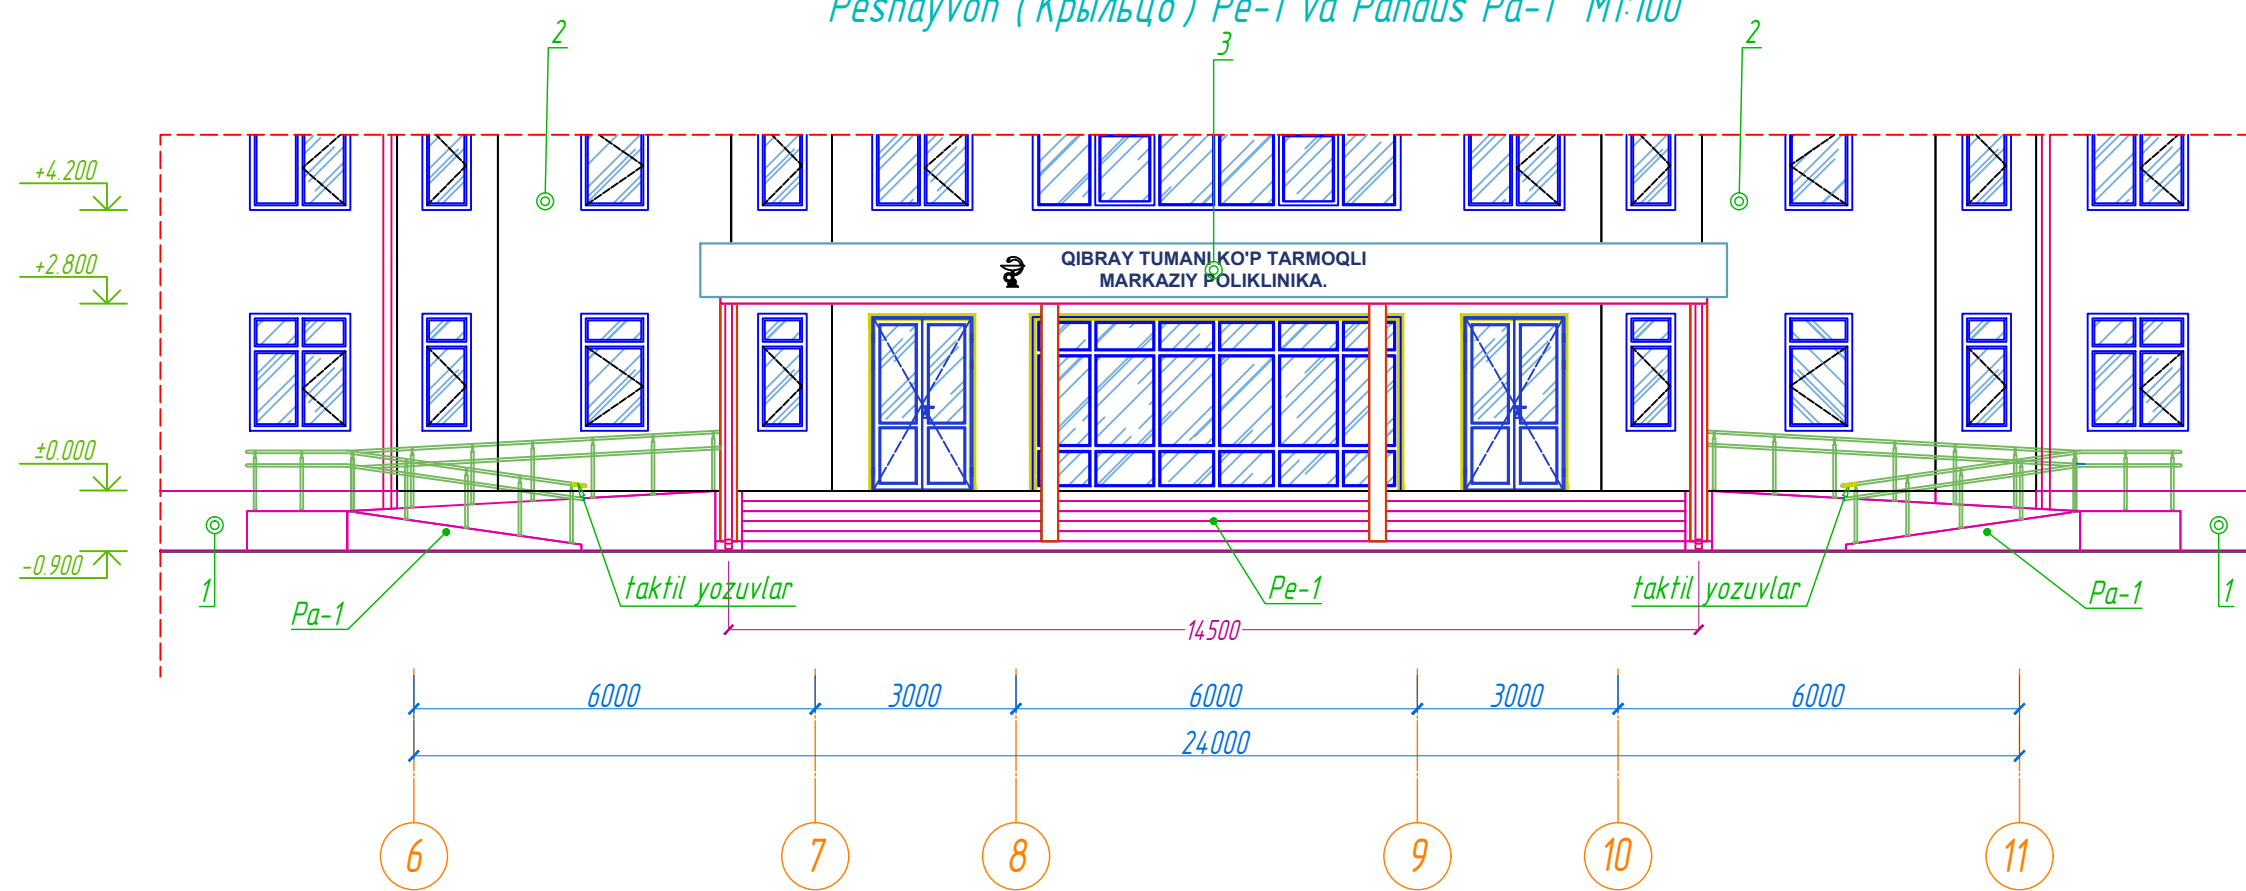



Peshayvon (Крыльцо) Pe-2 va Pandus Pa-2 M1:100

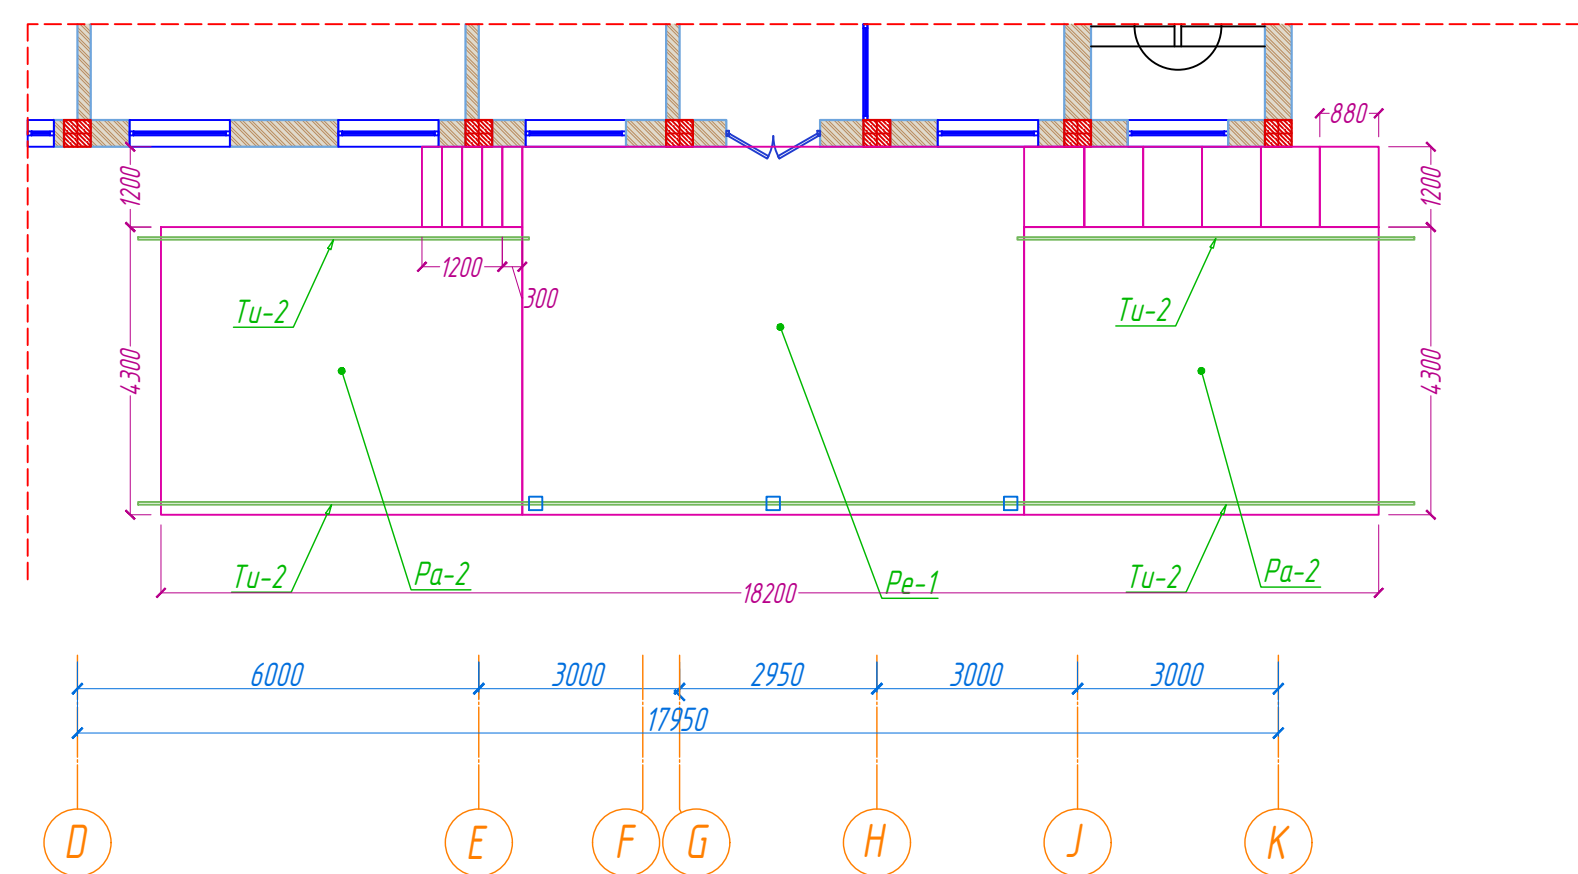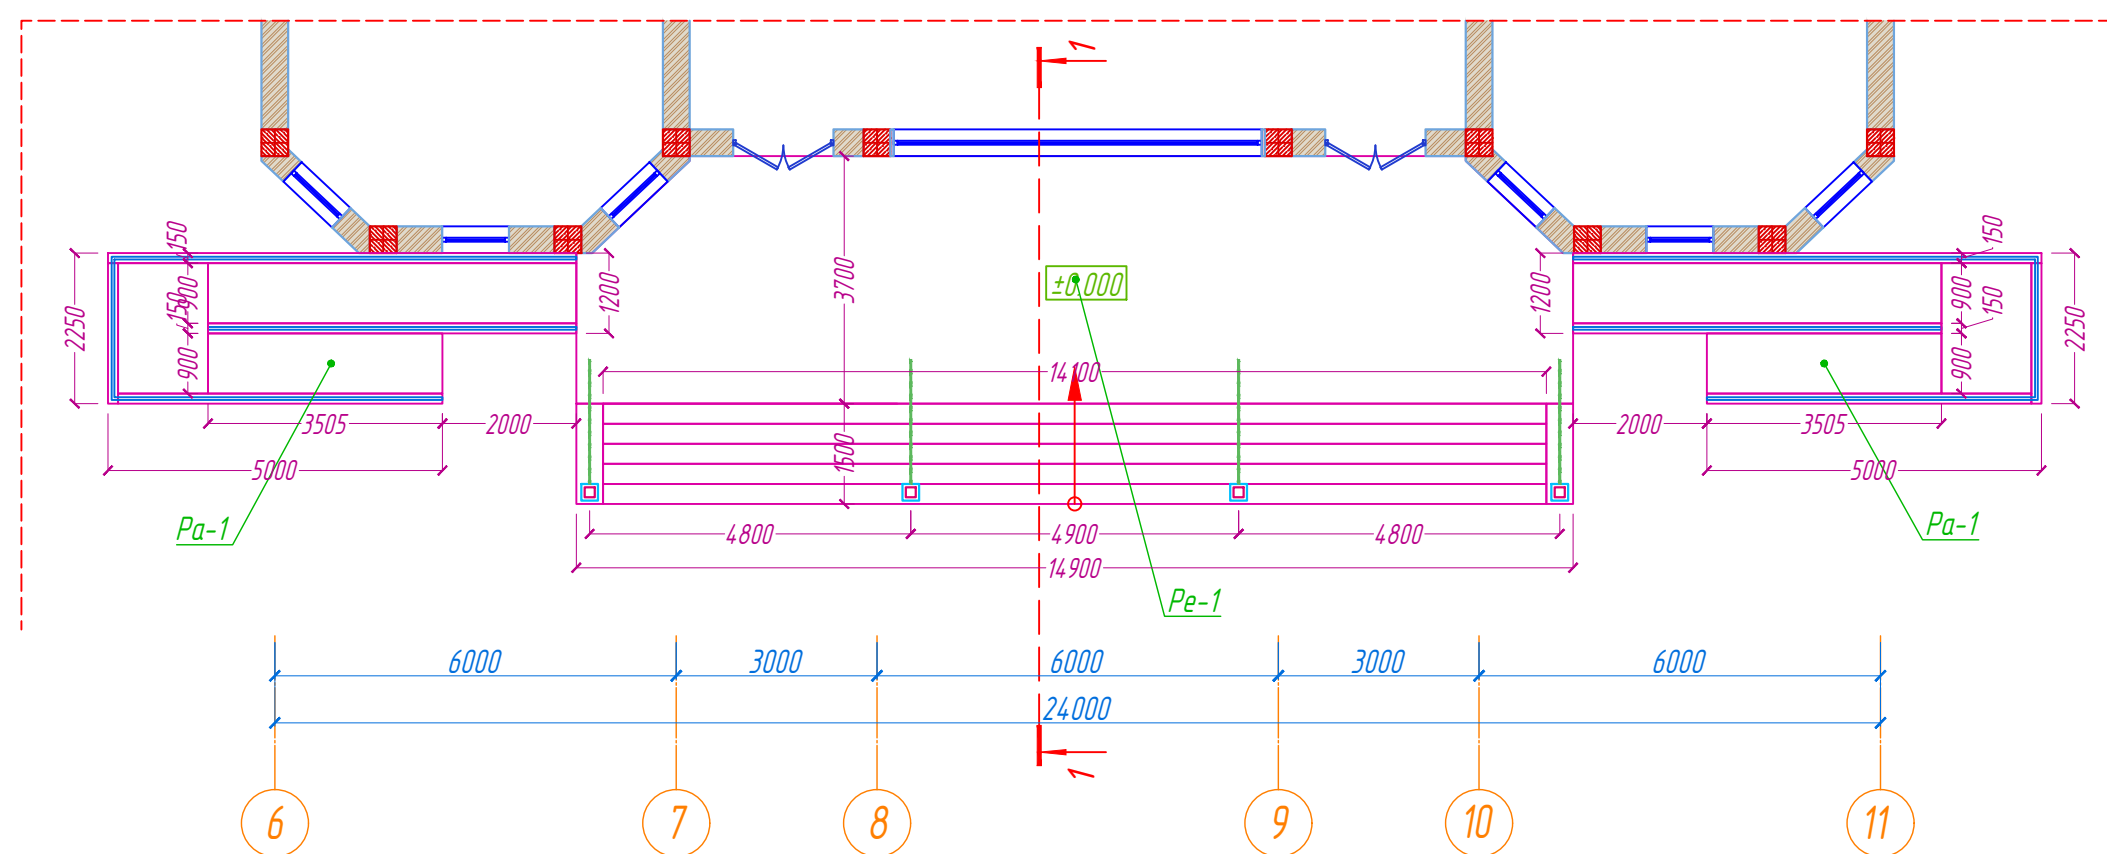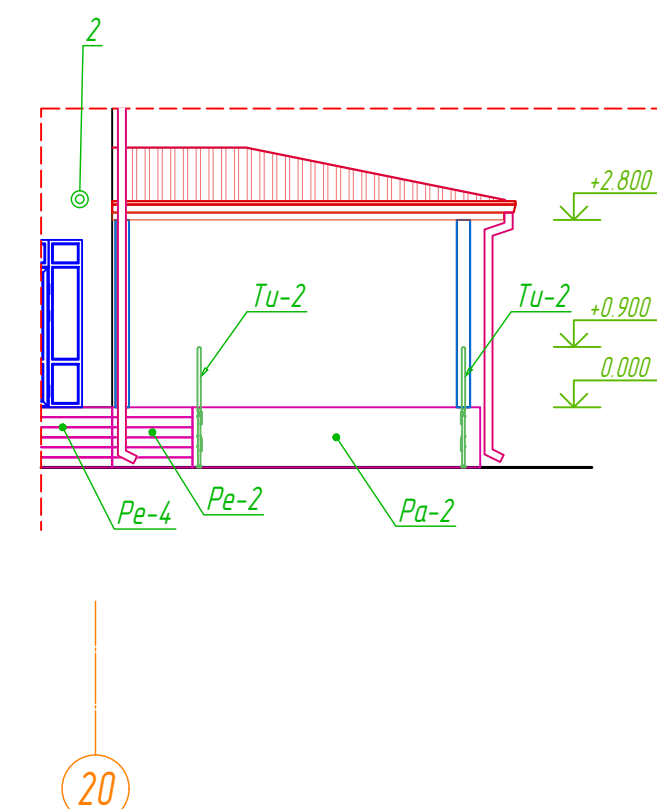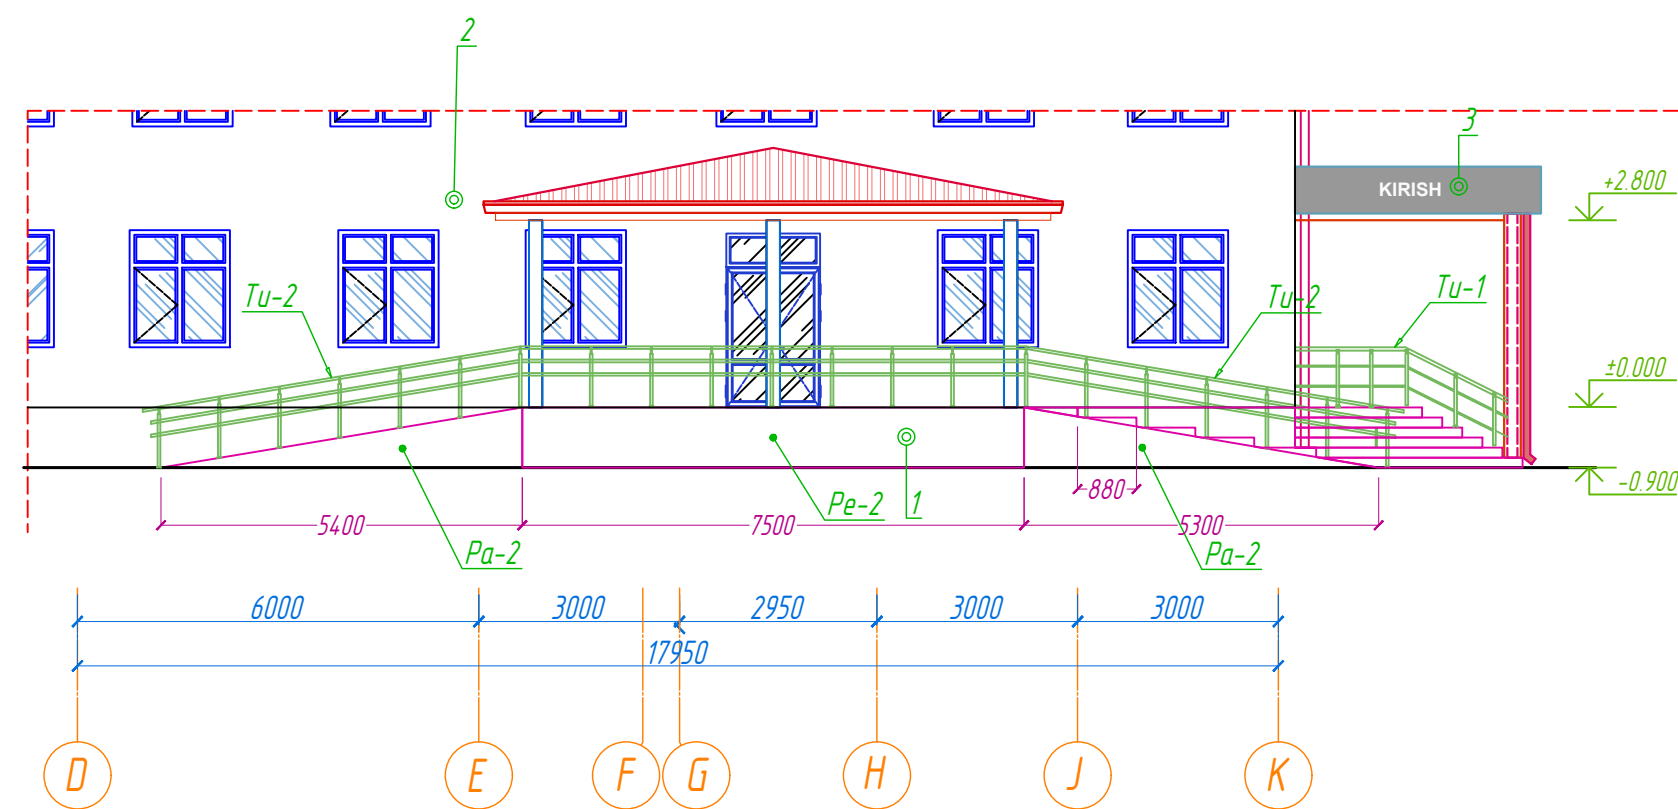










Eshik va deraza romlarining loyiha chizmasi. M1:50

Eshik va deraza romlarining tavsifnomasi.

Drni	Belgisi	Proyom a'lcham, mm (KxB)	O'lcham, mm (KxB)	1-qavat	2-qavat	Yuzasi, m ² , dona	Jami, dona	Izohlar
Metall eshiklar (ГОСТ 31173-2003)								
M-1	Alahida	900x2100	880x2080	1	-	1.83	1	Yonigina qarshi E30, yovut palat (ustidan, astanasiz bilan)
Aluminiy eshiklar (ГОСТ 23747-2015*)								
A-1	Alahida	900x2100	880x2080	16	1	1.83	17	Yonigina qarshi E30, bir qavat oynali, piyanka bilan mustahkamlangan xira sirti oyni.
A-2	Alahida	1000x2100	980x2080	1	-	2.03	1	
A-3	Alahida	1500x2100	1480x2080	1	1	3.07	2	
Aluminiy vitraj oynalar (ГОСТ 25116-82)								
VI-1	Alahida	2550x2600	2530x2580	2	2	6.52	4	Ichki vitrajlar, bir qavat oynali, mustahkamlangan shaffaf oyni. Yonigina qarshi E30
VI-2	Alahida	2600x2500	2580x2480	6	-	6.39	6	
VI-3	Alahida	2550x2600	2530x2580	1	-	6.52	1	
VI-4	Alahida	3000x2600	2980x2580	2	-	7.68	2	
VI-5	Alahida	1680x2600	1660x2580	2	-	4.28	2	
VI-6	Alahida	2790x2600	2770x2580	1	-	7.14	1	
VI-7	Alahida	3190x2600	3170x2580	1	-	8.17	1	
VI-8	Alahida	2700x2600	2680x2580	1	-	6.91	1	
PVX profilardan yasalgan deraza bloklari (ГОСТ 30674-99) Profil rangi oq								
D-1	Alahida	1300x1750	1280x1730	1	0	2.21	1	Tashqi derazalar, bir kamerali shaffaf oyni, yonga va fagasi ochiluvchi murakkab mexanizmi.
D-2	Alahida	5500x1750	1480x1730	0	1	2.56	1	Tashqi derazalar, bir kamerali shaffaf oyni

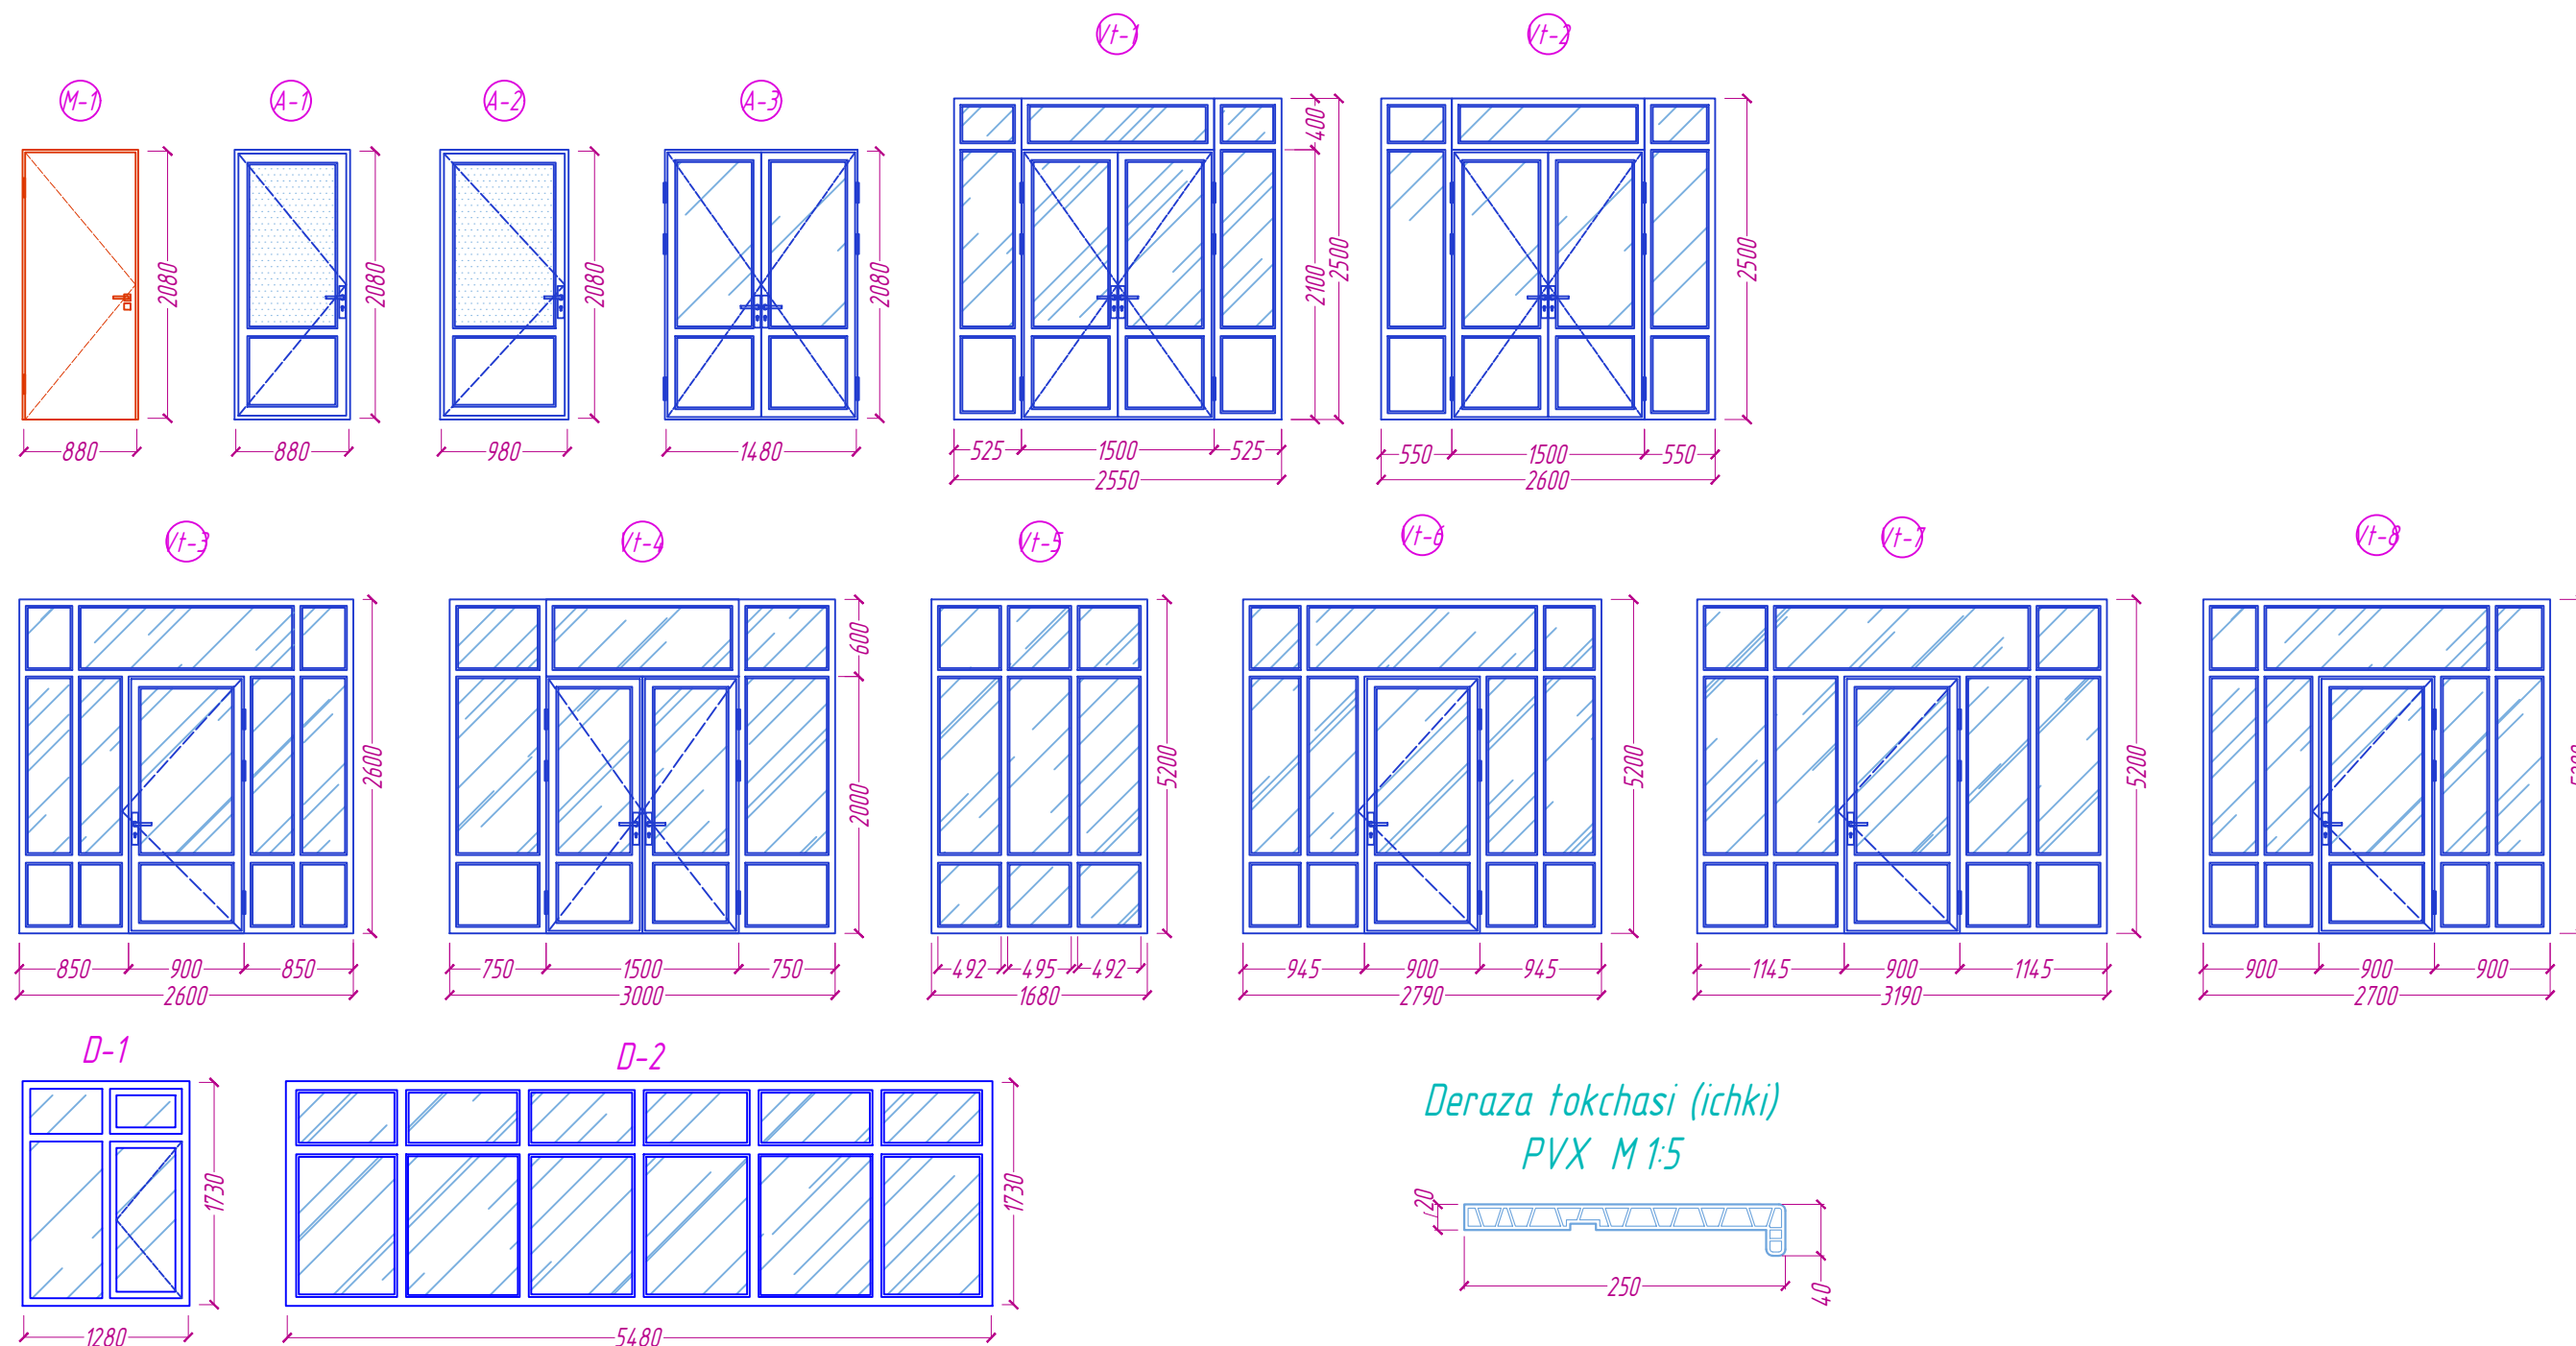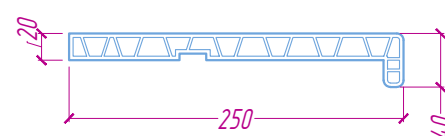Deraza tokchasi (ichki)
PVX M1:5






						AY		
						Qibray tumani "Arg'in" mahallasi dagi tuman tibbiyot birlashmasi binosini ta'mirlash		
Drza	Dat soni	Varaq	N°Map	Imzo	Sana	Oliyiy poliklinika binosi	Bosqich	Varaq
LBA			Roziyev R				IL	16
LBM			Orlov R					24
Bogardi			Roziyev R					
						Peshayvon (Krylytso) Pe-1/Pe-2, Pe-3/Pe-4, Pe-5/Pe-6 Pandus Pa-1/Pa-2 larni qaydnomasi		
						MAX ACTIVE		
						Qog'lam 939*594		

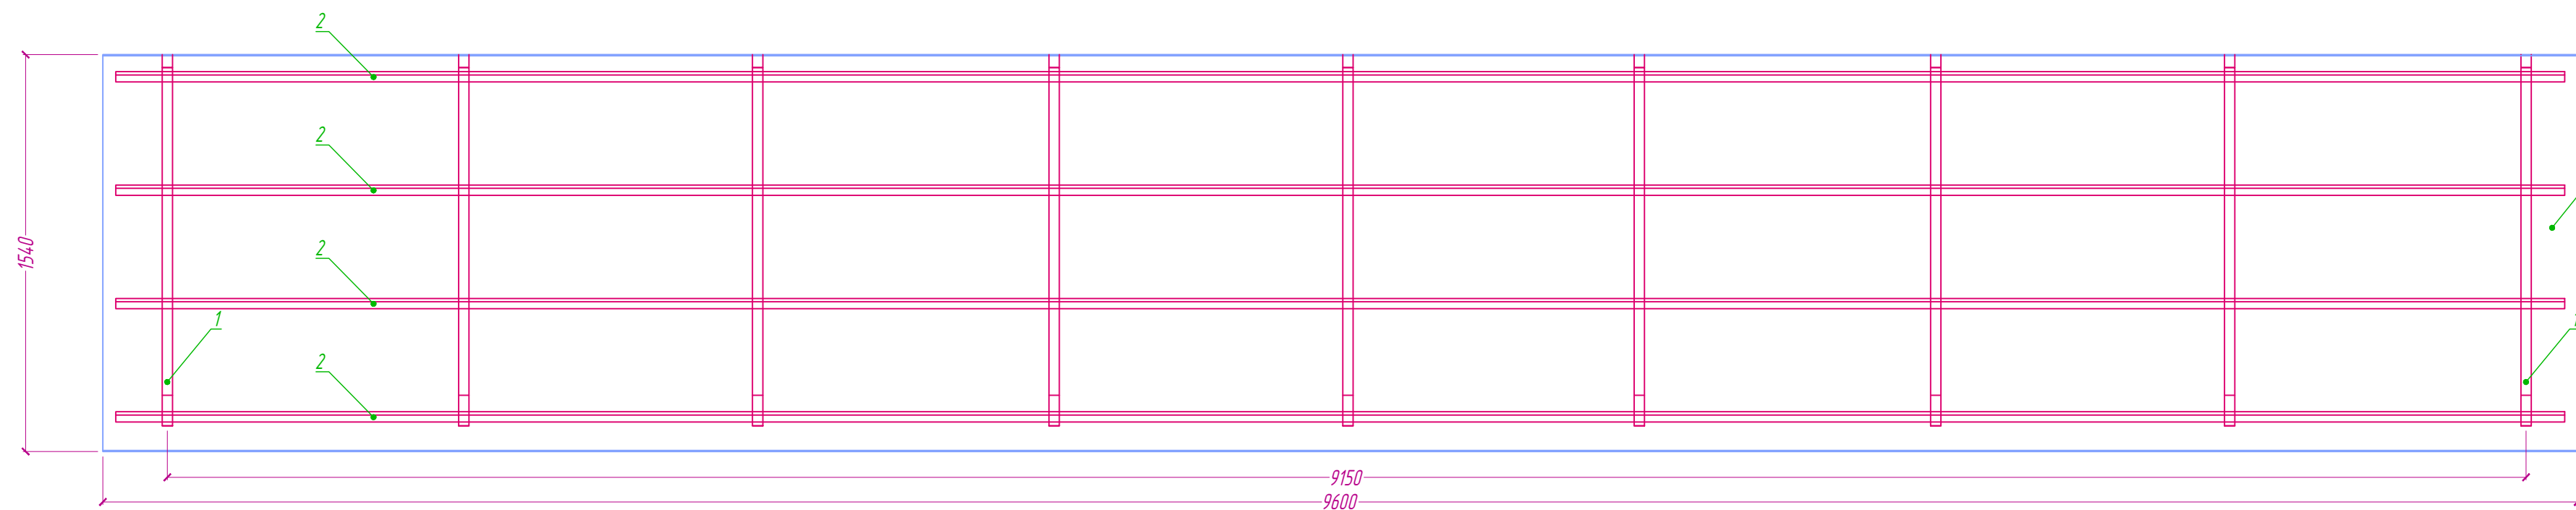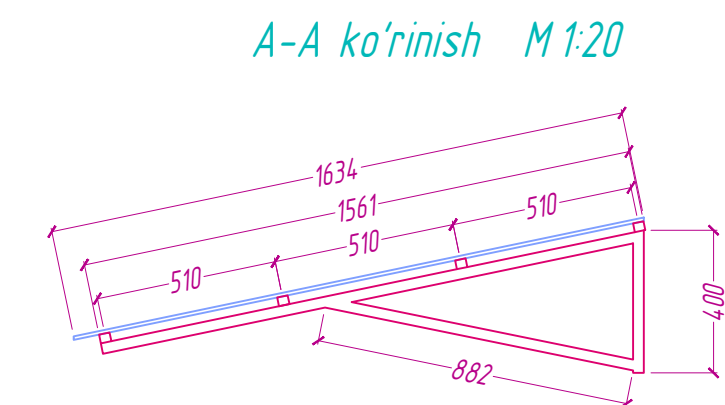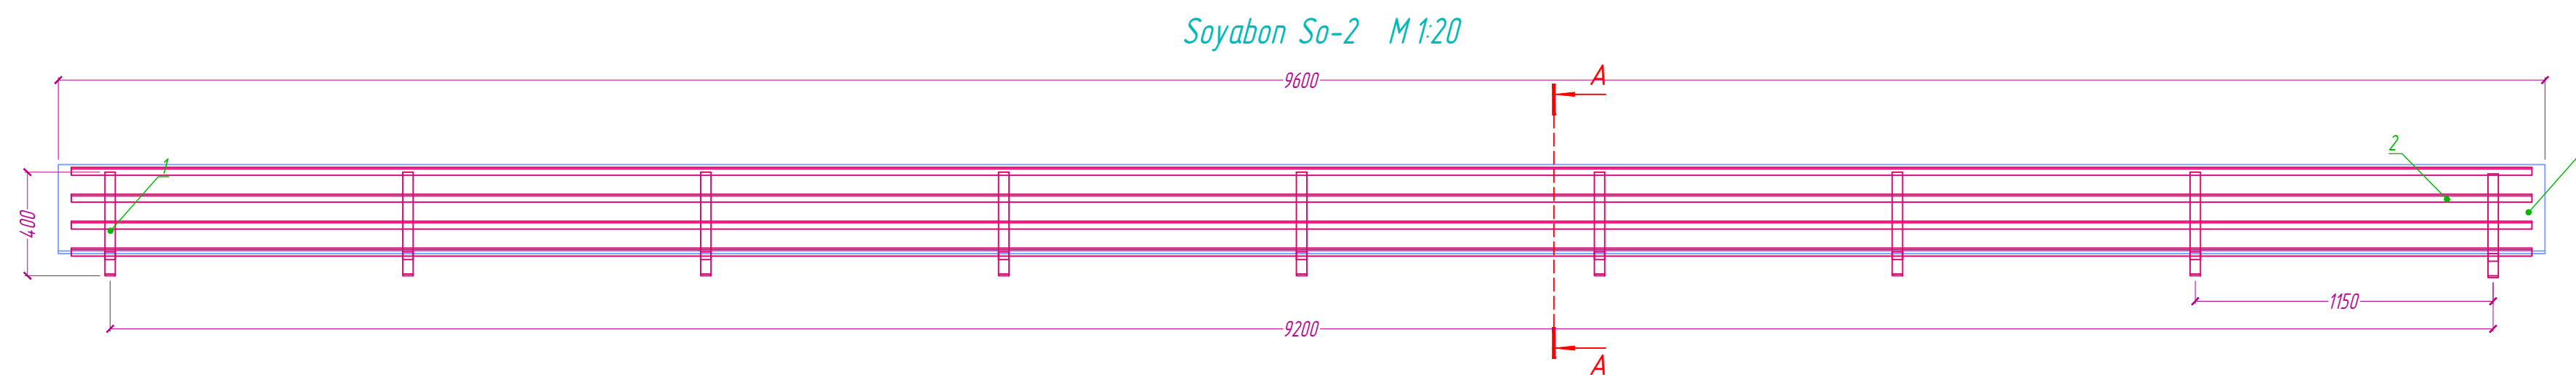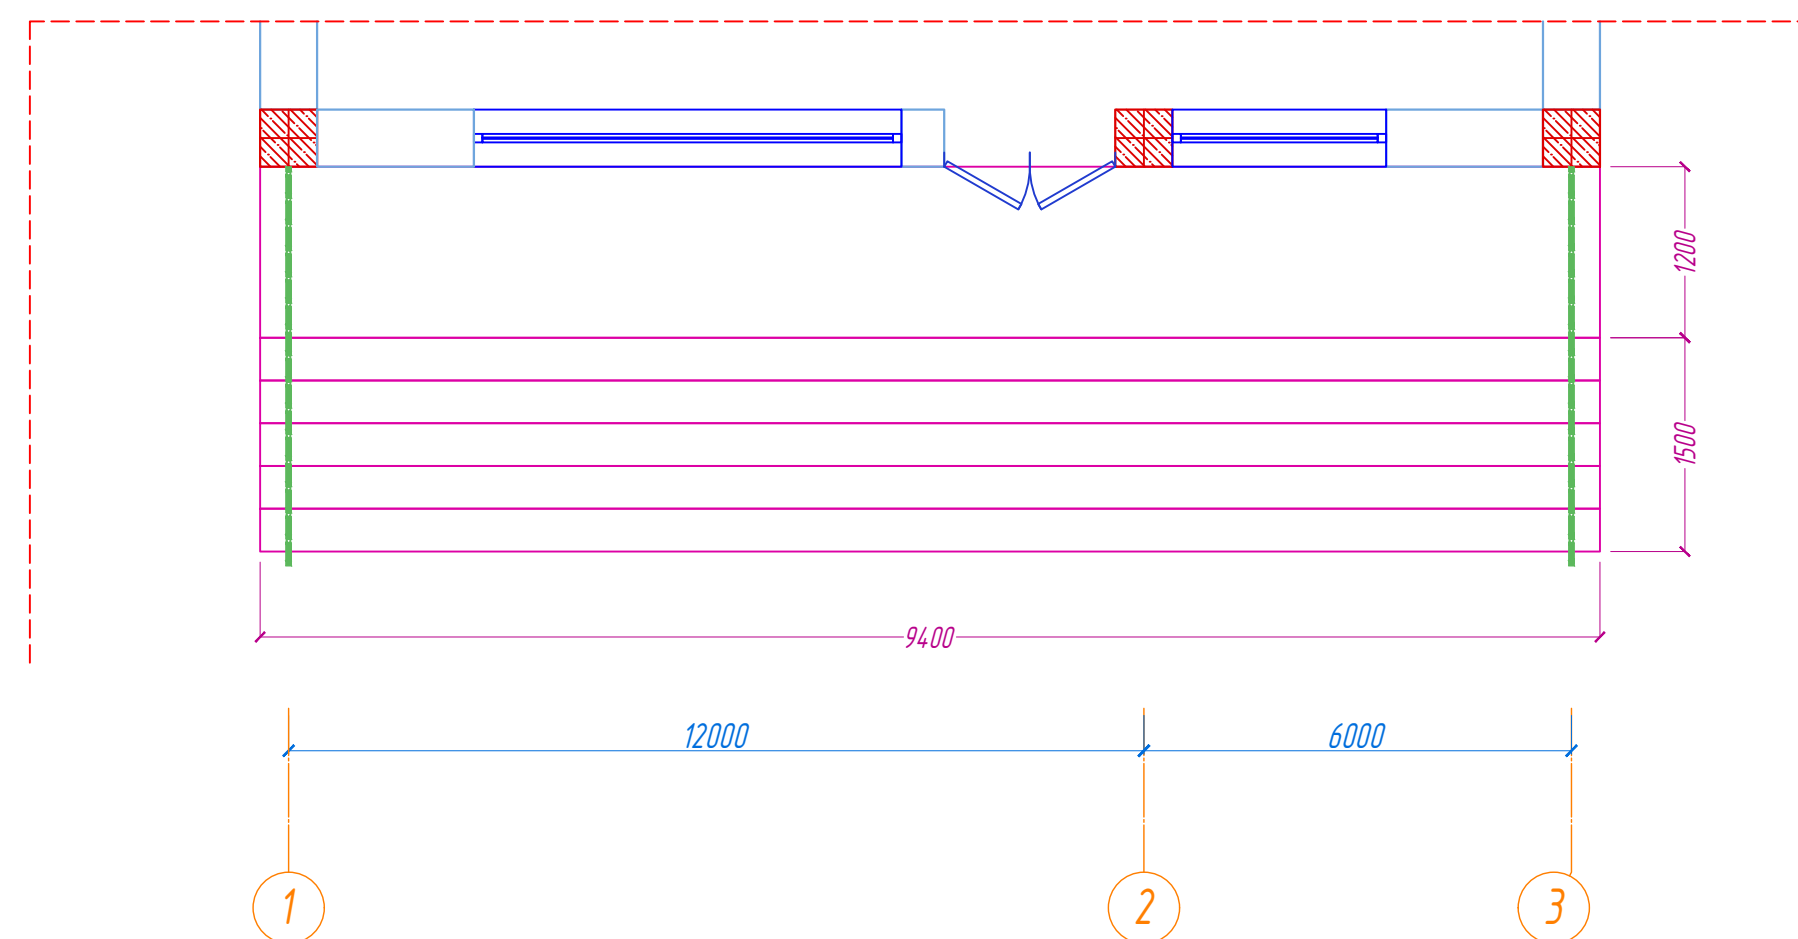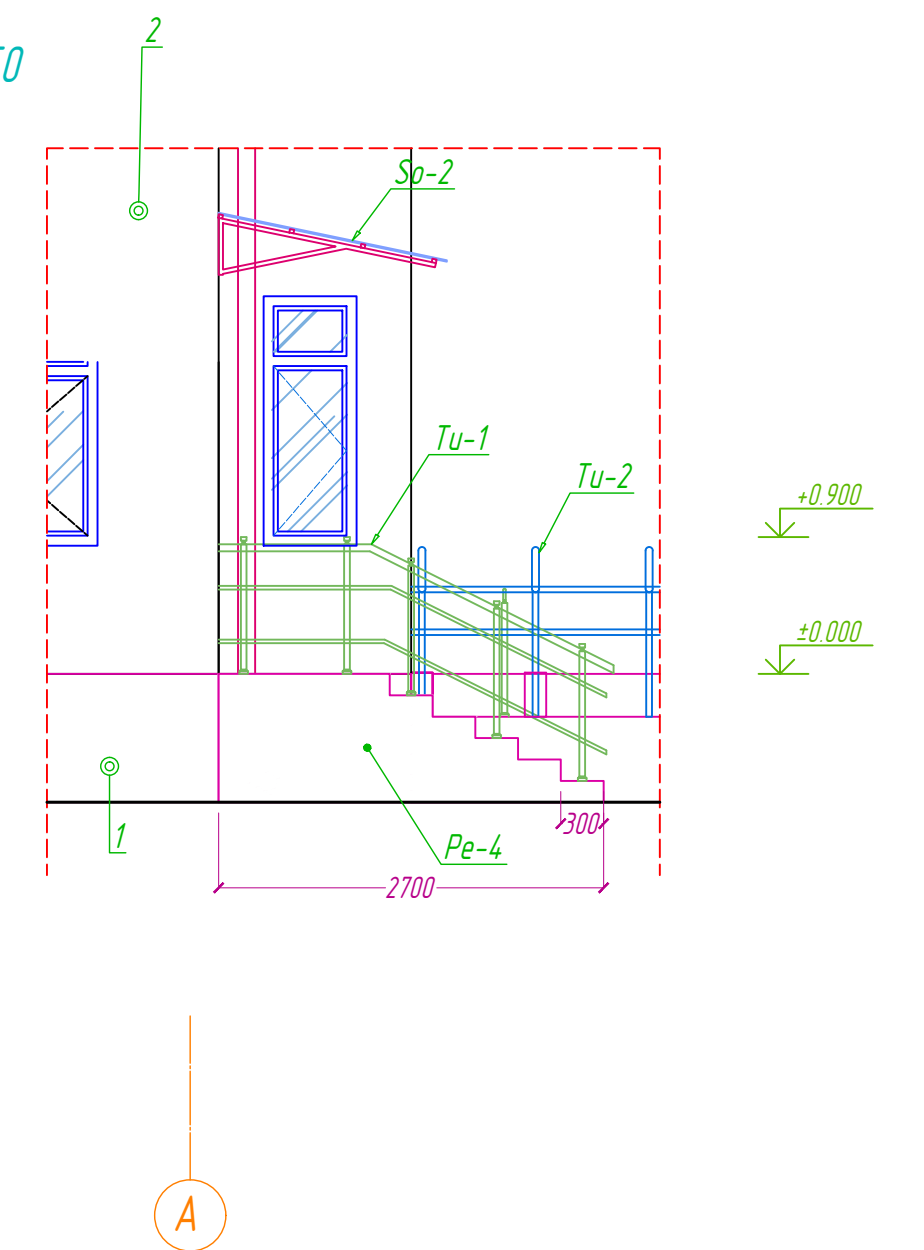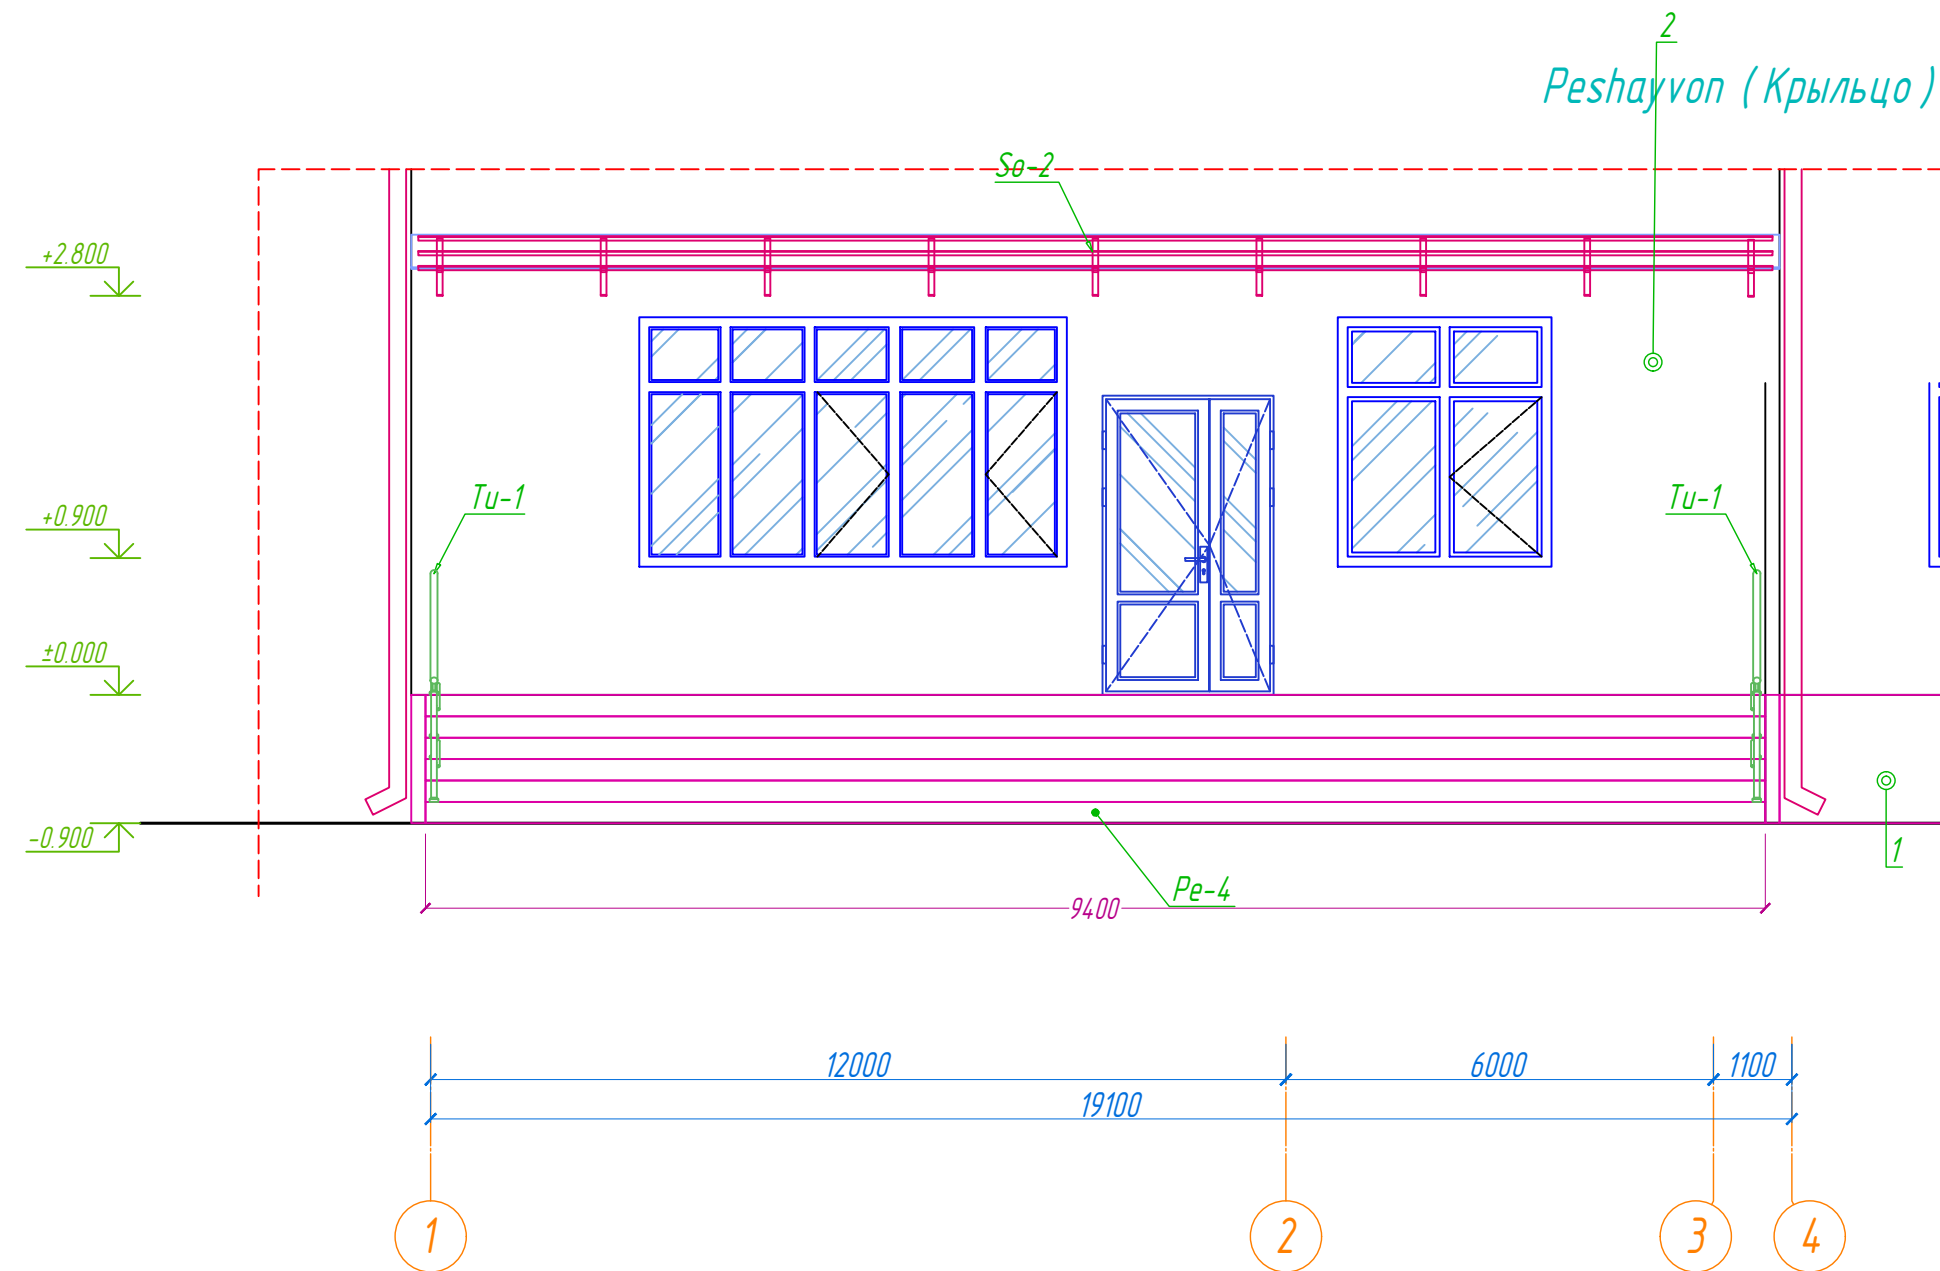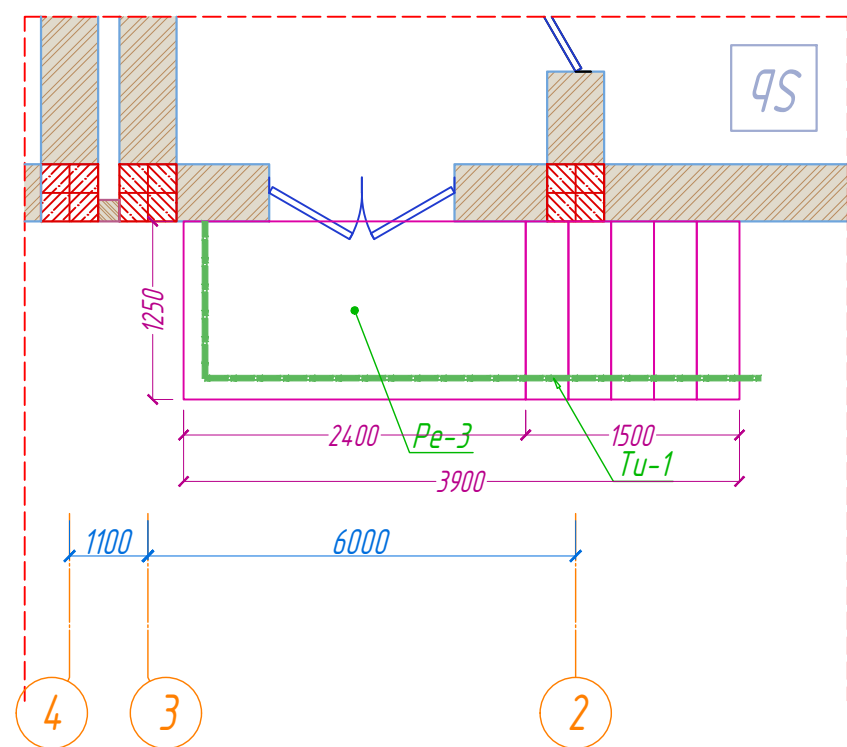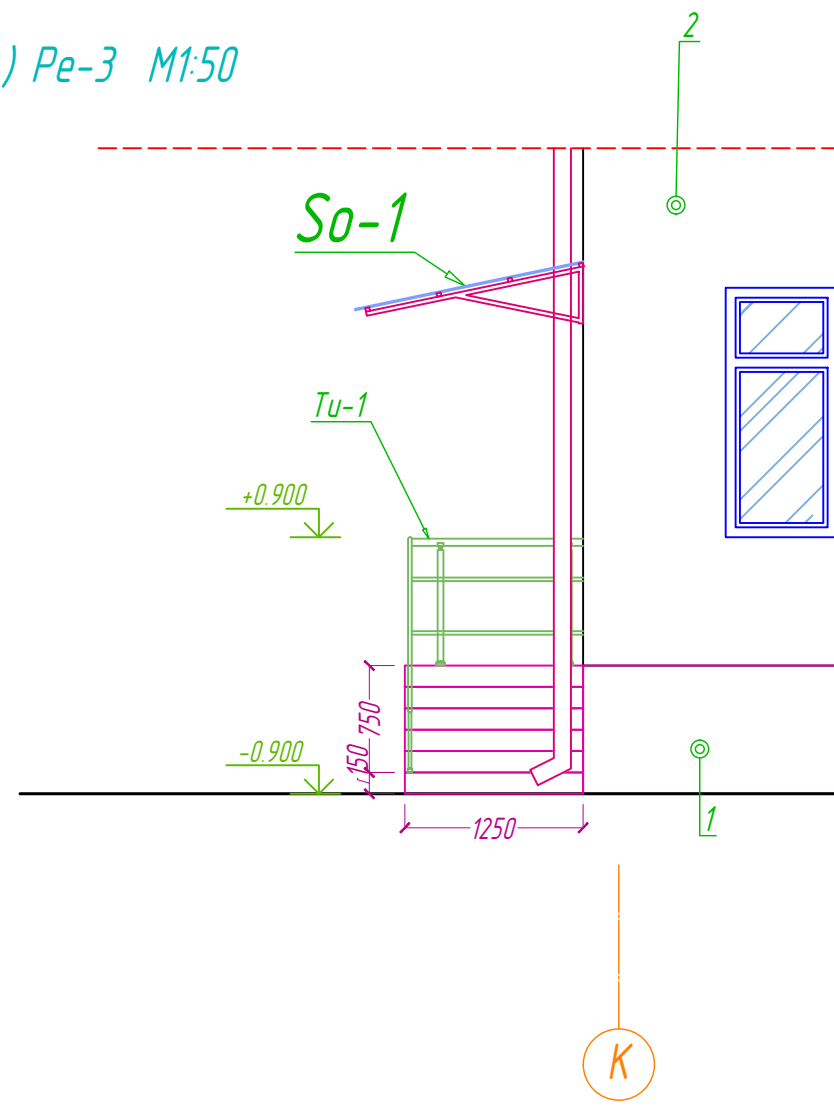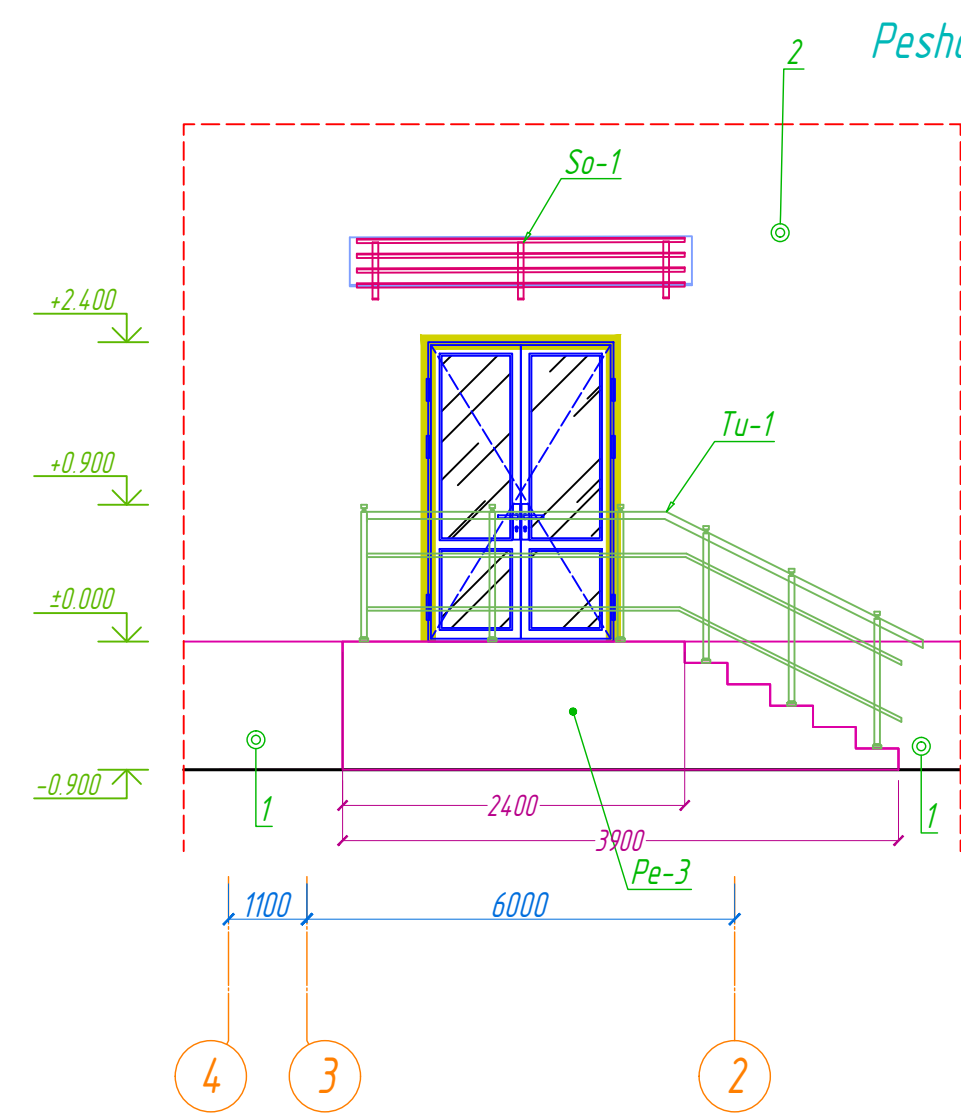


Soyabon So-2 (Козырьки) 1 dona				1		
1	ГОСТ 8639-82	40x2	L=2330mm	9	5.42	21.68kg
2	ГОСТ 8645-68	20x30x2	L=3700mm	4	5.14	15.42kg
3	Uyali polikarbonat plitalari (Лексан)			1	1.634x9.6=15.69m2	
4	Anker boltlar M10 150/80mm			8		

AY					
Qibray tuman "Arg'in" mahallasi dagi tuman hbbiyot birlashmasi binosini ta'mirlash					
Uzg	Qat son	Varaq	N'ijiy	Imzo	Sana
LBA	Ra'zaboyev R.				
LBM	Ochilov H.				
Bagardi	Ra'zaboyev R.				
Oltaviy polikimika binosi				Bosqich	Varaq
				IL	17
Peshayvon (Крыльцо) Pe-1, Pe-2, Pe-3, Pe-4, Pe-5, Pe-6					24
Pardus Pa-1, Pa-2 lar qaydnomasi					



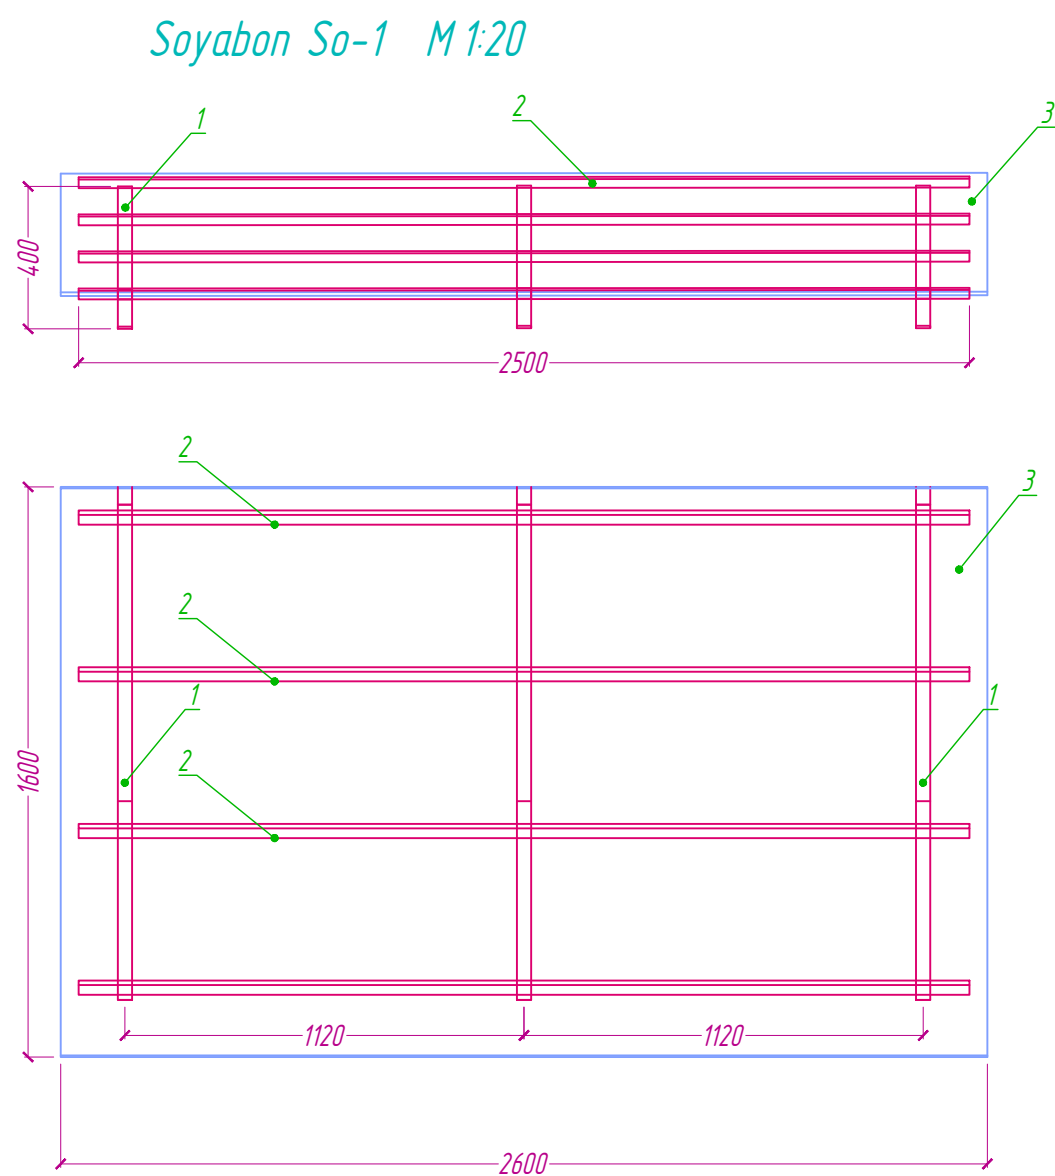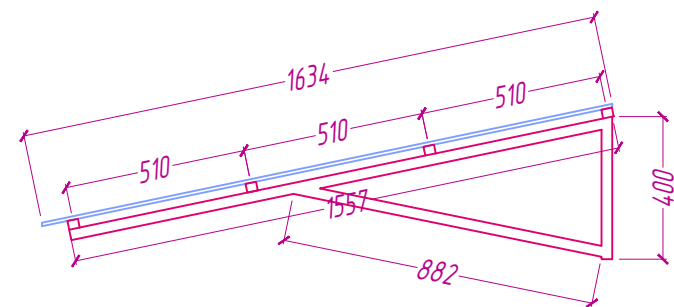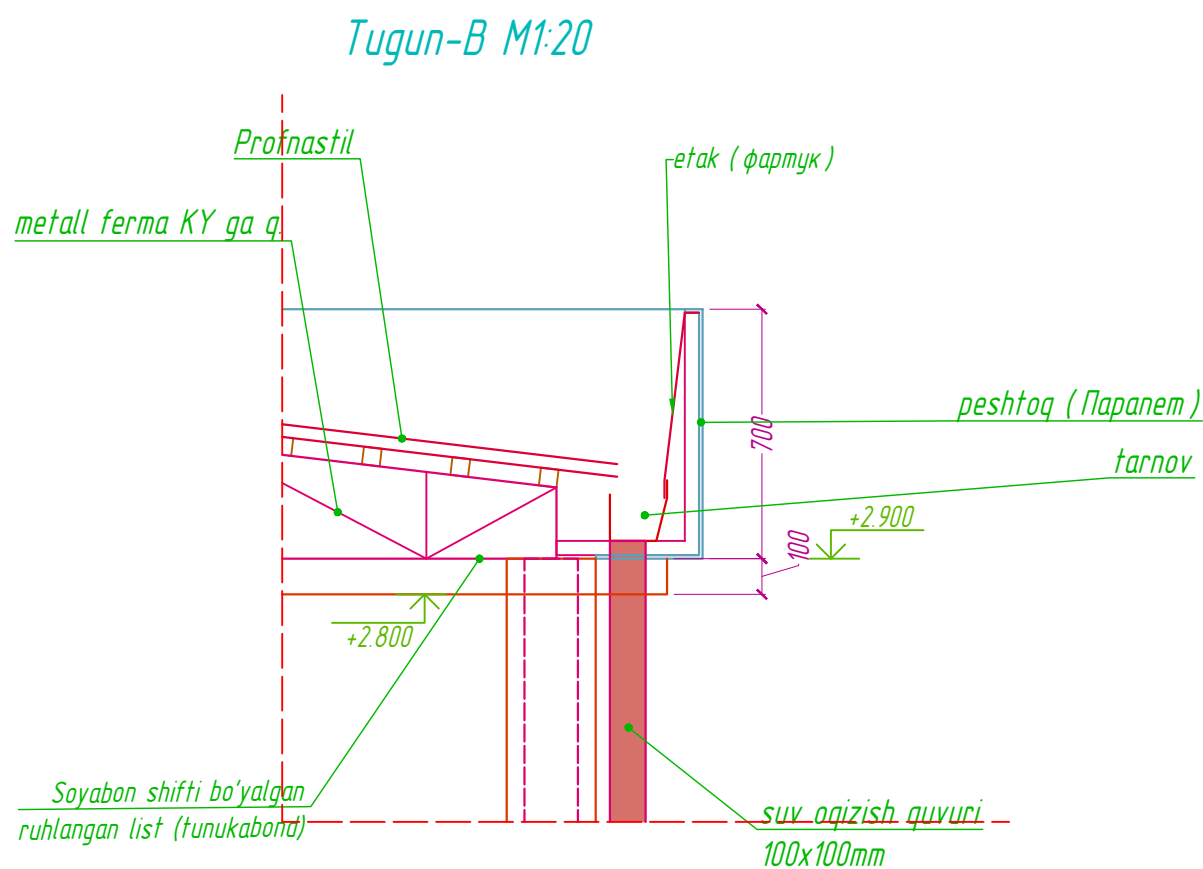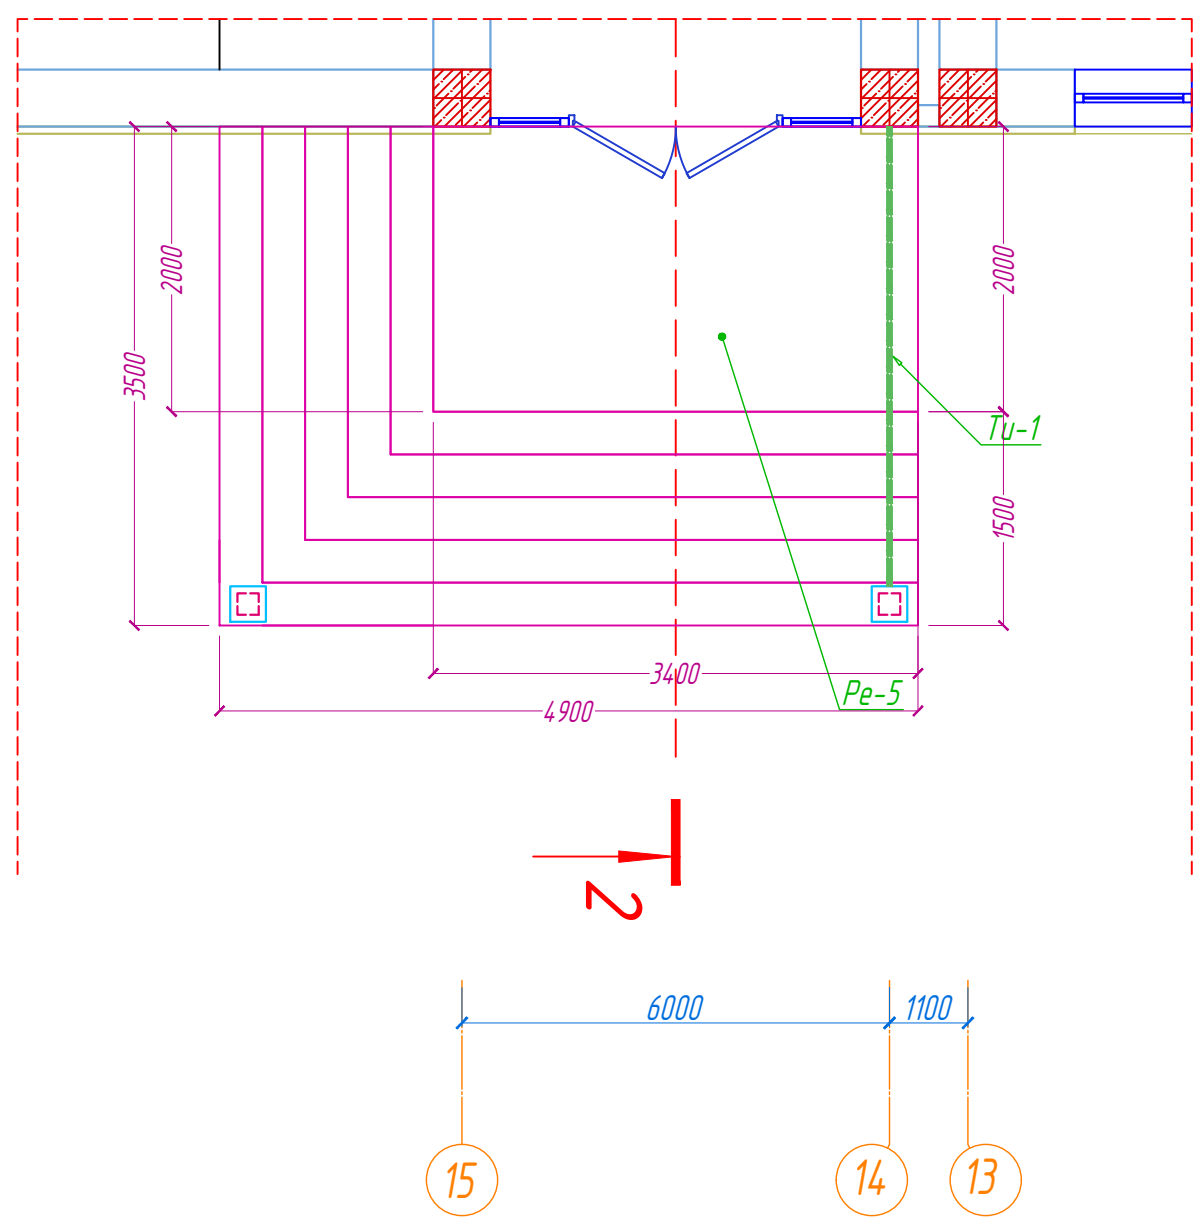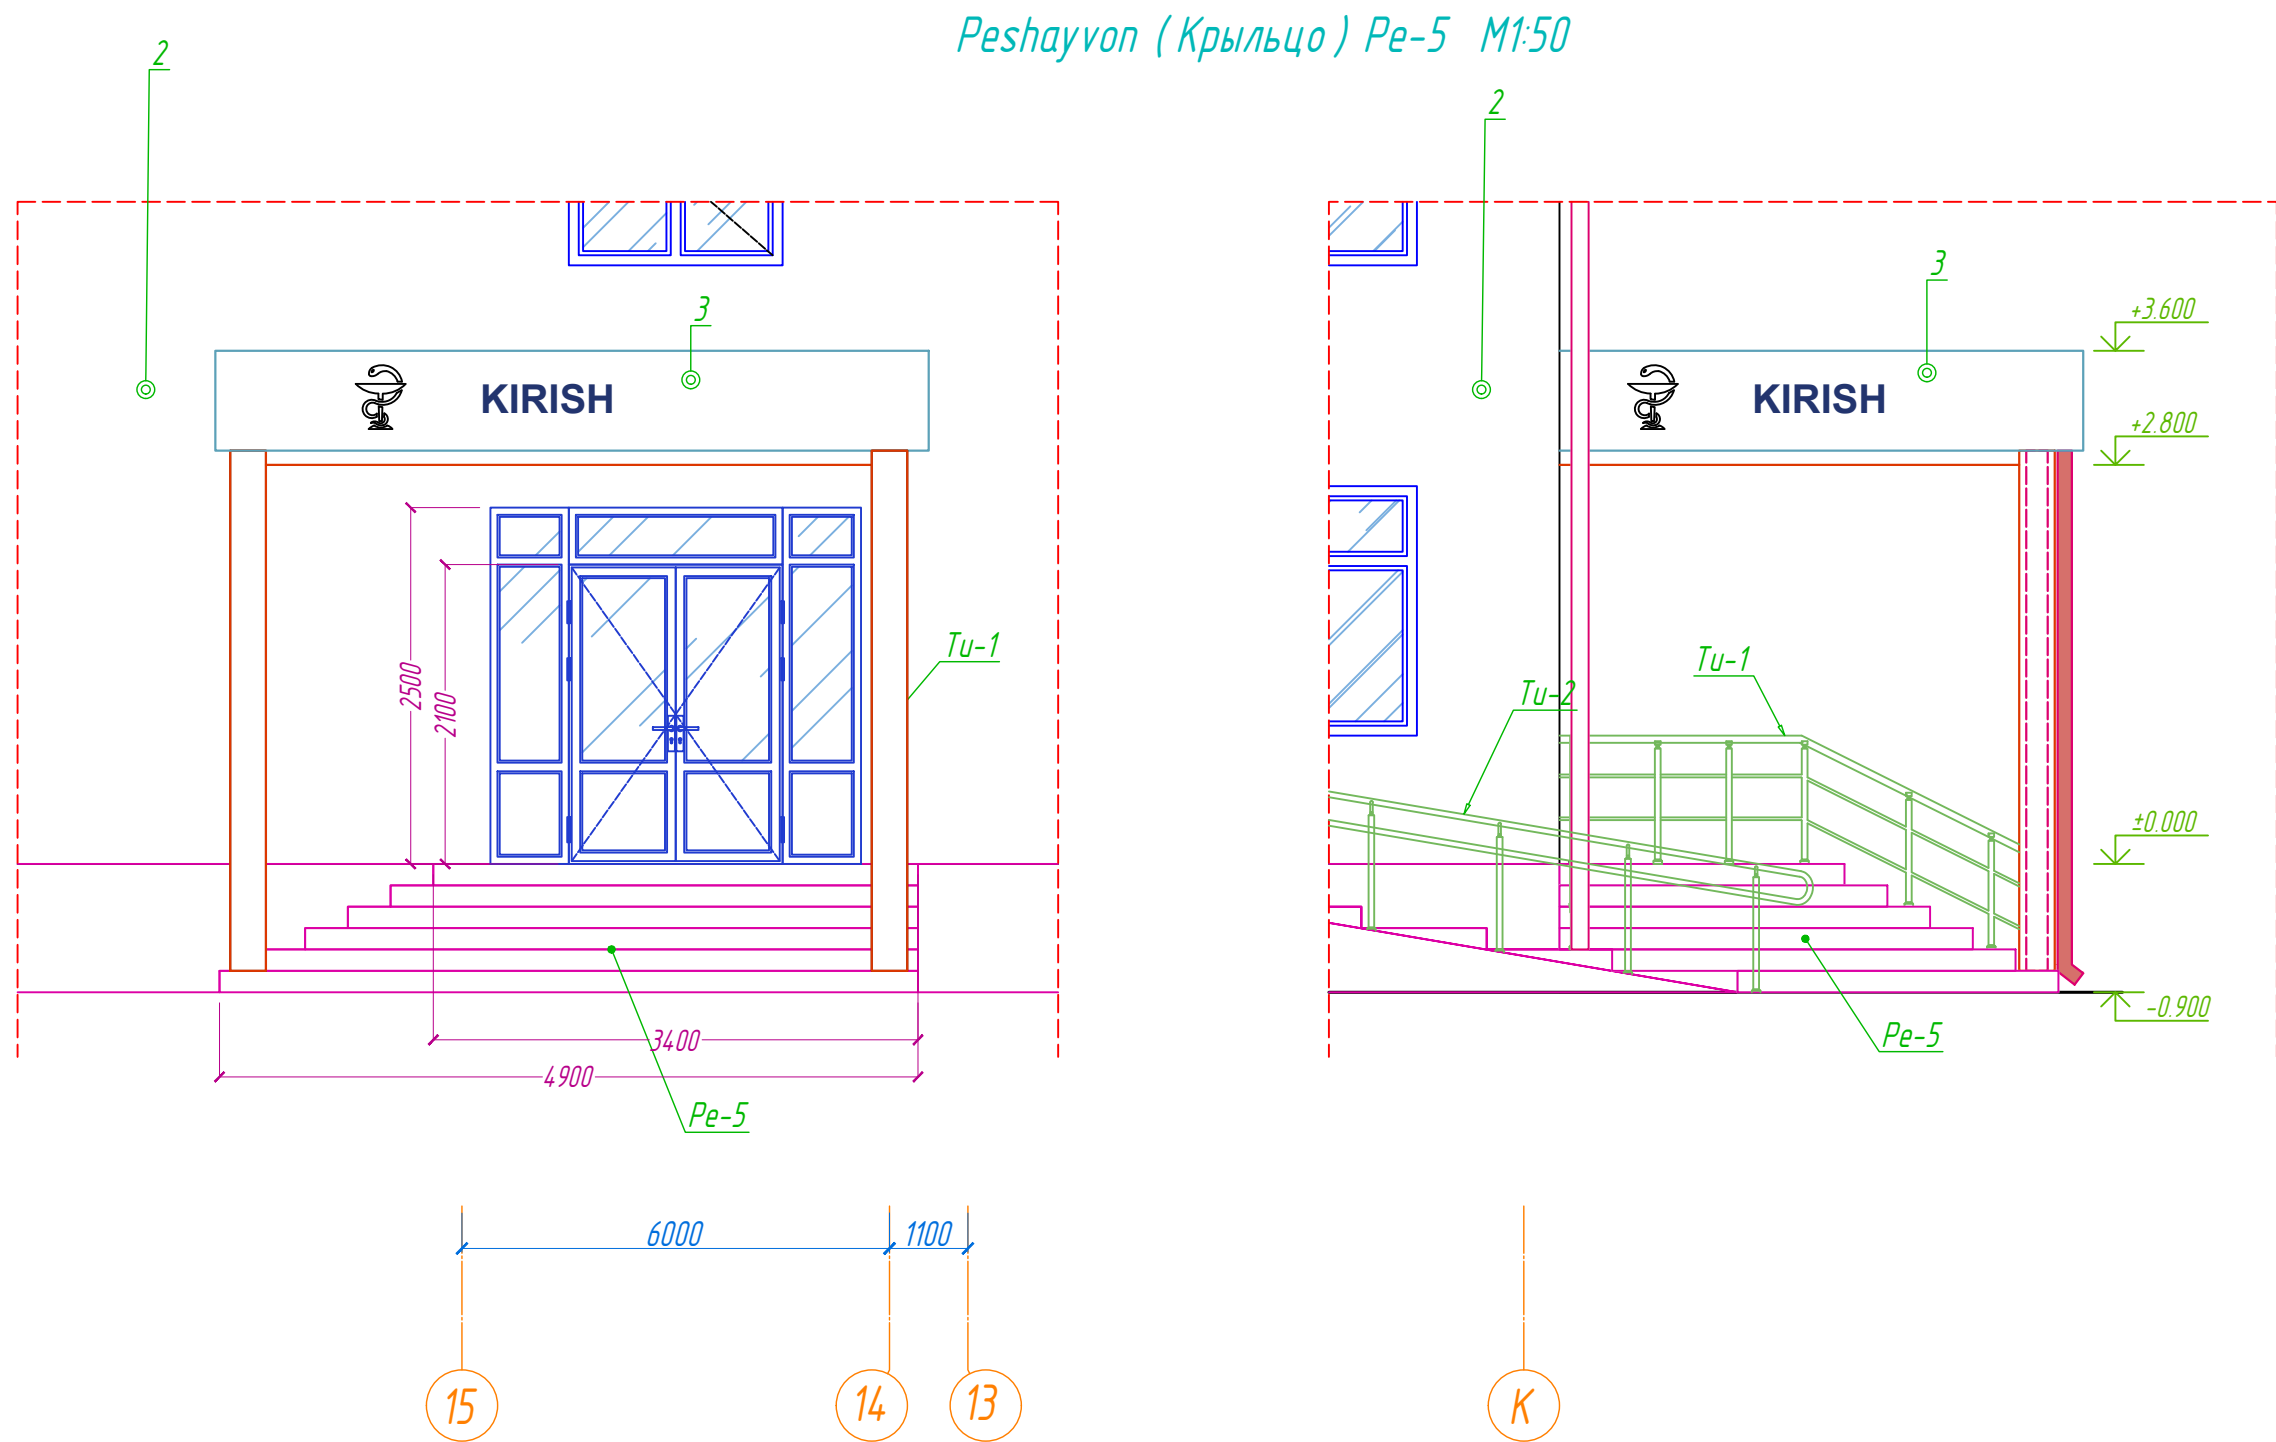

Soyabon So-1 (Қазырық) 1 дана			
1	ГОСТ 30245-2003	40x2 L=2840mm	3 6.56 19.68kg
2	ГОСТ 8645-68	20x30x2 L=3000mm	4 4.17 16.68kg
3	Уйали поликарбонат плиталары (Лексан)		1 2.6x1.6=4.16m2
4	Анкер болтлар М10 150/80mm		6

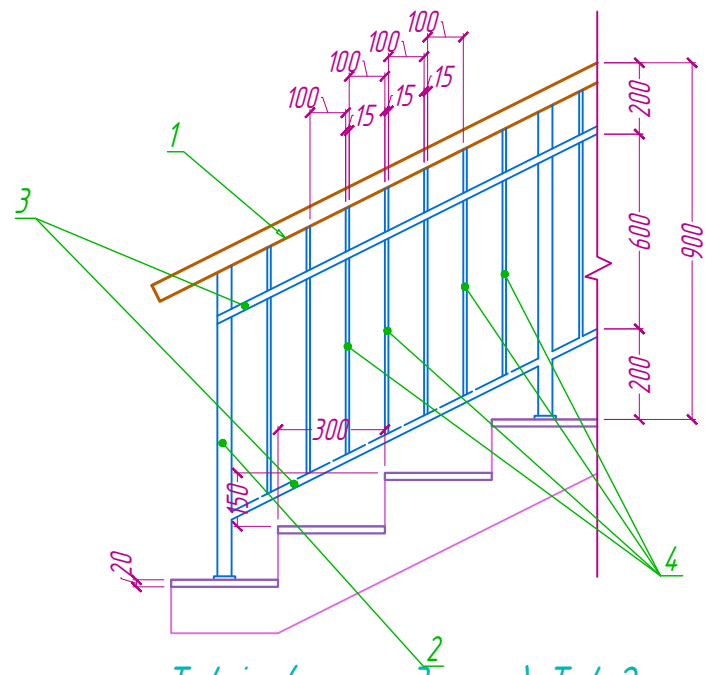

Peshayvon (крыльцо) va Pandus yuzasi qaydnomasi

№	Nomlanishi	Maydoni m²	Qoplama turi	Izoh
Pandus Pa-1				1 dona
1	Maydoncha	27.3	Sirpanmaydigan sirtli keramogranit - 10mm	
2	Yon sirti	13.4	Siliqlangan keramogranit - 10mm	
Peshayvon Pe-1				1 dona
1	Maydoncha va pillapoya	75.39	Sirpanmaydigan sirtli keramogranit - 10mm	
2	Pillapoya osti va yon sirti	15.4	Siliqlangan keramogranit - 10mm	
Pandus Pa-2				1 dona
1	Maydoncha	-	Sirpanmaydigan sirtli keramogranit - 10mm	
2	Yon sirti	4.81	Siliqlangan keramogranit - 10mm	
Peshayvon Pe-2				1 dona
1	Maydoncha va pillapoya	8.2	Sirpanmaydigan sirtli keramogranit - 10mm	
2	Pillapoya osti va yon sirti	2.3	Siliqlangan keramogranit - 10mm	
Peshayvon Pe-3				2 dona
1	Maydoncha va pillapoya	4.88	Sirpanmaydigan sirtli keramogranit - 10mm	
2	Pillapoya osti va yon sirti	5.1	Siliqlangan keramogranit - 10mm	
Peshayvon Pe-4				2 dona
1	Maydoncha va pillapoya	25.38	Sirpanmaydigan sirtli keramogranit - 10mm	
2	Pillapoya osti va yon sirti	11.97	Siliqlangan keramogranit - 10mm	
Peshayvon Pe-5				1 dona
1	Maydoncha va pillapoya	17.15	Sirpanmaydigan sirtli keramogranit - 10mm	
2	Pillapoya osti va yon sirti	8.7	Siliqlangan keramogranit - 10mm	

- Peshayvon ushki maydonchasi sirpanmaydigan sirtli keramogranit (t=10mm);
- Yon yuzasi yaltiroq sirtli muzlashga chidanli keramogranit, qalinligi (t=10mm);
- Peshayvon konstruksiyasi KY qarag.

To'siq (ограждения) To'-2 uchun material sarfi

O'rni	Belgilanish	Nomlanishi	Soni dona	Og'irligi birlik, kg	Umumiy sarfi
To'siq (ограждения) To'-1 (2 dona)			1		
1	ГОСТ 103-2006	40x4 L=1000mm	9.2	1.256	11.55kg
2	ГОСТ 8639-82	30x3 L=1000mm	12	2.42	29.04kg
3	ГОСТ 8639-82	20x2 L=1000mm	18.4	1.075	19.78kg
4	ГОСТ 8639-82	15x1.5 L=600mm	80	0.363	29.04kg
5	Mahkamlash elementi		36		

Tutqichlar uchun material sarfi.

- Tutqich (поручень) To'-1 yagoch tutqich 50x70mm - 20.46m;
- Zina to'siq (ограждения) To'-1 panjalarini GF021 bilan grunfovka qilib va PF115 emal bilan 2 marta bo'yaladi - 18.4m;

AY					
Qibray tumani "Arg'in" mahallasi dagi tumani hibiyyat birlashmasi binosini ta'mirlash					
Oltaviy polikimika binosi			Bosqich	Varaq	Varaqlar
			IL	18	24
Peshayvon (Крыльцо) Pe-1, Pe-2, Pe-3, Pe-4, Pe-5, Pe-6 Pandus Pa-1, Pa-2 lar qaydnomasi			MAX ACTIVE		

M 1:100

4

Xonalar tavsifnomasi

*Χοηα
ραστη*

Nomlanish

Maydoni,
m²

Yong'.
xavf.

1. Yerto'la devor yuzalari suv asosli bo'yoq EVA qilinadi

2. Yerto'la shifti suv asosli bo'yoq EVA qilinadi - 330.63m^2 ;

Shartli belgilar

Sb

 $O'zq.$



Xona raqami	Nomlanishi	Maydoni, m ²	Yang xavf faktori
1	Tambur (4.67x2)	9.34	
2	Foye	85.37	
3	Yo'lak	242.68	
4	Fizioterapiya xonasi	37.64	
5	Shifokor oldi xonasi	15.62	
6	Umumiy alyayot shifokor xonasi (UASH)	13.94	
7	Dori dardn saqlash xonasi	14.56	
8	Shifokor oldi xonasi	14.22	
9	Umumiy alyayot shifokor xonasi (UASH)	14.56	
10	Shifokor oldi xonasi	12.77	
11	Umumiy alyayot shifokor xonasi (UASH)	15.23	
12	Shifokor oldi xonasi	9.28	
13	Umumiy alyayot shifokor xonasi (UASH)	14.37	
14	Shifokor xonasi	10.71	
15	Shifokor oldi xonasi	11.95	
16	Kunduzgi davolanish xonasi	18.61	
17	Kuzatuv xonasi	11.47	
18	Protessual xona	6.63	
19	Kunduzgi davolanish xonasi	22.36	
20	Xojatxona (Erkaklar uchun)	12.18	
21	Sanuzell	4.13	
22	NBSH xojatxona	4.20	
23	Xojatxona (Ayallar uchun)	10.76	
24	Boshqaruv xonasi	15.12	
25	Rengen xonasi	33.04	
26	Tambur	4.72	
27	Rengenolog xonasi	12.76	
28	Bosh hamshira xonasi	12.82	
29	Shifokor oldi xonasi	14.56	
30	Umumiy alyayot shifokor xonasi (UASH)	14.84	
31	Shifokor oldi xonasi	16.18	
32	Umumiy alyayot shifokor xonasi (UASH)	15.34	
33	Tambur	3.33	
34	Peshob laboratoriya xonasi	14.42	
35	Mayka laboratoriya xonasi	11.93	
36	Qon tekshirish laboratoriya xonasi	15.99	
37	Qon olish laboratoriya xonasi	15.54	
38	Bosh shifokor xonasi	14.84	
39	Stomatologiya xonasi	14.56	
40	UZI	15.40	
41	Shifokor oldi xonasi	15.68	
42	Umumiy alyayot shifokor xonasi (UASH)	15.01	
43	Shifokor oldi xonasi	15.08	
44	Umumiy alyayot shifokor xonasi (UASH)	16.13	
45	Zimxona (14.56x2+15.34)	44.46	
	Jami	964.0	

-  - Sanitariya jihozlari (yunmaz)
-  - Sanitariya jihozlari (bide)
-  - Sanitariya jihozlari (rakovina)
-  - Sanitariya jihozlari (yunmaz)

- Sb - Shift suv emulsiyasi bo'yoq (водоэмульсия)
- Pl - PVX qoplamali shift
- GR - Grilyato osma shift
- Ar - Armstrong qoplamali shift
- Gk - GKL shift

 G'ishli devor $t=200\text{mm}$
 G'ishli devor $t=400\text{mm}$, issiq-sovuqda himoyasi $(\epsilon=50)$ - $t=450\text{mm}$
 Pardevor gazablokdan $D=600$ $t=120$
 Devor gazablokdan $D=600$ $t=400\text{mm}$

[illegible]

Создано

Дата

Имя

Имя

2-qavat shift rejasi (ta'mirdan so'ng) +6.300
M 1:100

Xonalar tavsifnomasi.

Xona raqami	Nomlanishi	Maydoni, m ²	Yong xavf harfasi
1	Zinaxona (14.56x3)	43.42	
2	Foye	96.25	
3	Yalak	2314.7	
4	Endokrinolog xonasi	14.56	
5	Mudir o'rinbosari xonasi	15.29	
6	Mudir o'rinbosari xonasi	14.22	
7	Bosh xamshira xonasi	32.69	
8	Yordamchi xona	4.30	
9	Konferentsiya zali	54.16	
10	Nevrolog	14.45	
11	Emlash xonasi	14.56	
12	Psixiatr xonasi	15.16	
13	Urolog xonasi	10.11	
14	Dermatolog	14.88	
15	Alergik xonasi	17.46	
16	Gematolog xonasi	22.25	
17	Xojaxona (Erkaklar)	11.83	
18	Xojaxona (Erkak shifakorlar)	3.25	
19	Xojaxona (Ayol shifakorlar)	3.12	
20	Xojaxona (Ayollar)	11.69	
21	Toza bog'lov xonasi	16.18	
22	Jarrah xonasi	16.13	
23	Yiringli bog'lov xonasi	15.90	
24	Ankolog xonasi	15.34	
25	Ankolog (MAM) xonasi	15.34	
26	Narkolog xonasi	16.13	
27	Endokrinolog xonasi	14.98	
28	Kardiolog xonasi	15.20	
29	Pediatr xonasi	15.34	
30	Nevrolog xonasi	15.34	
31	Vrachlik-konsultativ komissiyasi xonasi (VKK)	15.34	
32	Otinolaringolog (LDR)	15.93	
33	Yordamchi xona	7.66	
34	Yordamchi xonas	8.35	
35	Okalist xonasi	16.32	
36	Ro'yxatxona	15.60	
37	Ginekolog	15.34	
38	Ginekolog	15.46	
39	Elektrokardiografiya (EKG) xonasi	10.89	
40	Psixiatr xonasi	11.04	
41	Terapevt xonasi	16.67	
42	Psixolog xonasi	13.91	
43	Logoped xonasi	15.16	
44	Bolalar VKK xonasi	15.08	
Jami		994.2	


Shartli belgilar:

- Sb - Shift suv emulsiyasi bo'yoq (boshqariladigan)
- PI - PIVK qoplamali shift
- GR - Griyato osma shift
- Ar - Armstrong qoplamali shift
- GR - GRK shift

Shartli belgilar:

- Sanitariya jihozlari (yumas)
- Sanitariya jihozlari (dube)
- Sanitariya jihozlari (pakobuna)
- Sanitariya jihozlari (yumas)

Bloklash sxemasi M1:500

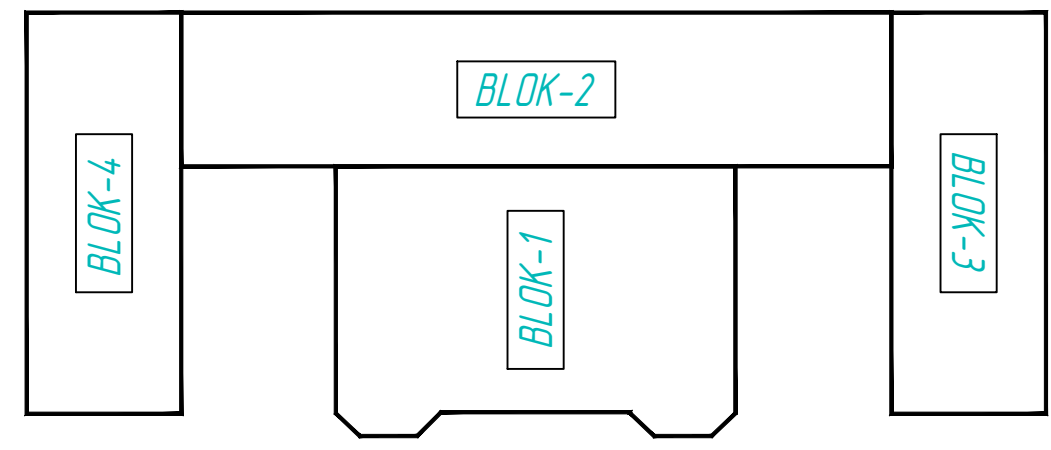

						AY		
						Qiray tumani "Arg'in" mahallasi dagi tuman hbiyat birlashmasi binosini ta'mirlash		
U'z	Qat' soni	Varaq	M'vuy	Imzo	Sana	Oliyiy palikimka binosi		
LBA		Ra'zboyev R				Bosqich	Varaq	Varaqlar
LBM		Uchilov H				IL	21	24
Baqardi		Ra'zboyev R				2-qavat rejasi +6.300		
						MAX ACTIVE		
						Qayman 955*594		

Инв. № подл.	Подп. и дата	Взам. инв. №	Согласовано:		

Binoni kuchaytirish maqsadida ko'chirilgan joylarni Gips asosli quruq aralashma bilan tekislash. - 832.8m²;

- Xonalarni devorini bo'yashda 2 marta suv asosli bo'yoqlardan EVA-27a GOST 28196-89 va emal PF-133 GOST 926-82, xomaki bo'yash uchun PF-020 GOST 18186-79 foydalanish tavsiya etiladi;

						AY			
						Dəbray fəmanı "Arg'in" məhəlləsindəgi fəmanı fəbriyati birləşməsi binosini təmir-ləş			
O'zg	Qat son	Varaq	N'fay	Imzo	Sana				
LBA		Ra'ziboyev R					Bosqon	Varaq	Varoqlar
LBM		Uchilor H				O'layiy polikimka binosi			
Baqardi		Ra'ziboyev R					IL	22	24
1- qavat rejisi +0.000									

Формат A1