


| Ведомость чертежей марки АС |                                                  |                     |
|-----------------------------|--------------------------------------------------|---------------------|
| Лист                        | Наименование                                     | Примечвние<br>N стр |
| АС-1                        | Общие данные.                                    | .                   |
| АС-2                        | Фундаменты.                                      |                     |
| АС-3                        | План стен типа “Алюминиевые” Фасады. Разрез 1-1. | .                   |
| АС-4                        | План кровли.                                     | .                   |
|                             |                                                  | .                   |
|                             |                                                  | .                   |
|                             |                                                  | .                   |

| Технико-экономические показатели |                    |         |            |
|----------------------------------|--------------------|---------|------------|
| N<br>поз                         | Наименование       | ед.изм. | Показатель |
| 1                                | Общая площадь      | м2      | 3.45       |
| 2                                | Площадь застройки  | м2      | 4.0        |
| 3                                | Строительный объем | м3      | 9.6        |


Общие данные  
Архитектурно-планировочные решения:  
Сторожевая имеет форму квадрата, наружные размерами 2.0х2.0м. Высота от пола до потолка 2,3м.

Конструктивные решения:  
Подушка основания – монолитная из бетона кл В15.  
Стен – алюминиевые профили.  
Стропила – стальные из труб 60х40х4, по ГОСТ 8545-80.  
Утеплитель– мин. вата толщ.-100мм  
Кровля – профлист НС 35-1000-0.5 с цветным полимерным покрытием  
Отмостка – бетонная, шириной 500мм.


Примечания к металлопрокату:  
1. Соединение деталй изделия выполнять ЭДС, электроды Э42А по ГОСТ 9467-75. Катеты сварных швов по наименьшей толщине свариваемых элементов, минимальная длина шва 60 мм. Сварные швы должны отвечать требованиям ГОСТ 5264-80, ГОСТ 14771-76.  
2. Все стальные конструкции при изготовлении огрунтовать грунтом ФЛ-03 или ГФ-020. После монтажа окрасить эмалью ПФ-115за 2 раза.
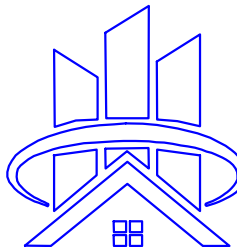
|             |        |             |       |         |      |                                                               |   |      |        |
|-------------|--------|-------------|-------|---------|------|---------------------------------------------------------------|---|------|--------|
|             |        |             |       |         |      | 2026г. АС                                                     |   |      |        |
|             |        |             |       |         |      | Гулистон шаҳар Маданият МФЙдаги 3-мактабни мукаммал таъмирлаш |   |      |        |
|             |        |             |       |         |      |                                                               |   |      |        |
| Изм.        | Кол.уч | Лист        | Ндок. | Подпись | Дата |                                                               |   |      |        |
| Г И П       |        | Норкулов А  |       |         |      | КПП                                                           | Стадия   | Лист | Листов |
| Разработал  |        | Муяссаров Б |       |         |      |                                                               | РП   | 1    |        |
| Норм. контр |        | Алмаматов А |       |         |      |                                                               |   |      |        |
|             |        |             |       |         |      | Общие данные.                                                 |  ООО "SO'G'DIYONA QURILISH LOYIHA" |      |        |
|             |        |             |       |         |      |                                                               |   |      |        |
|             |        |             |       |         |      |                                                               |   |      |        |

План фундамент

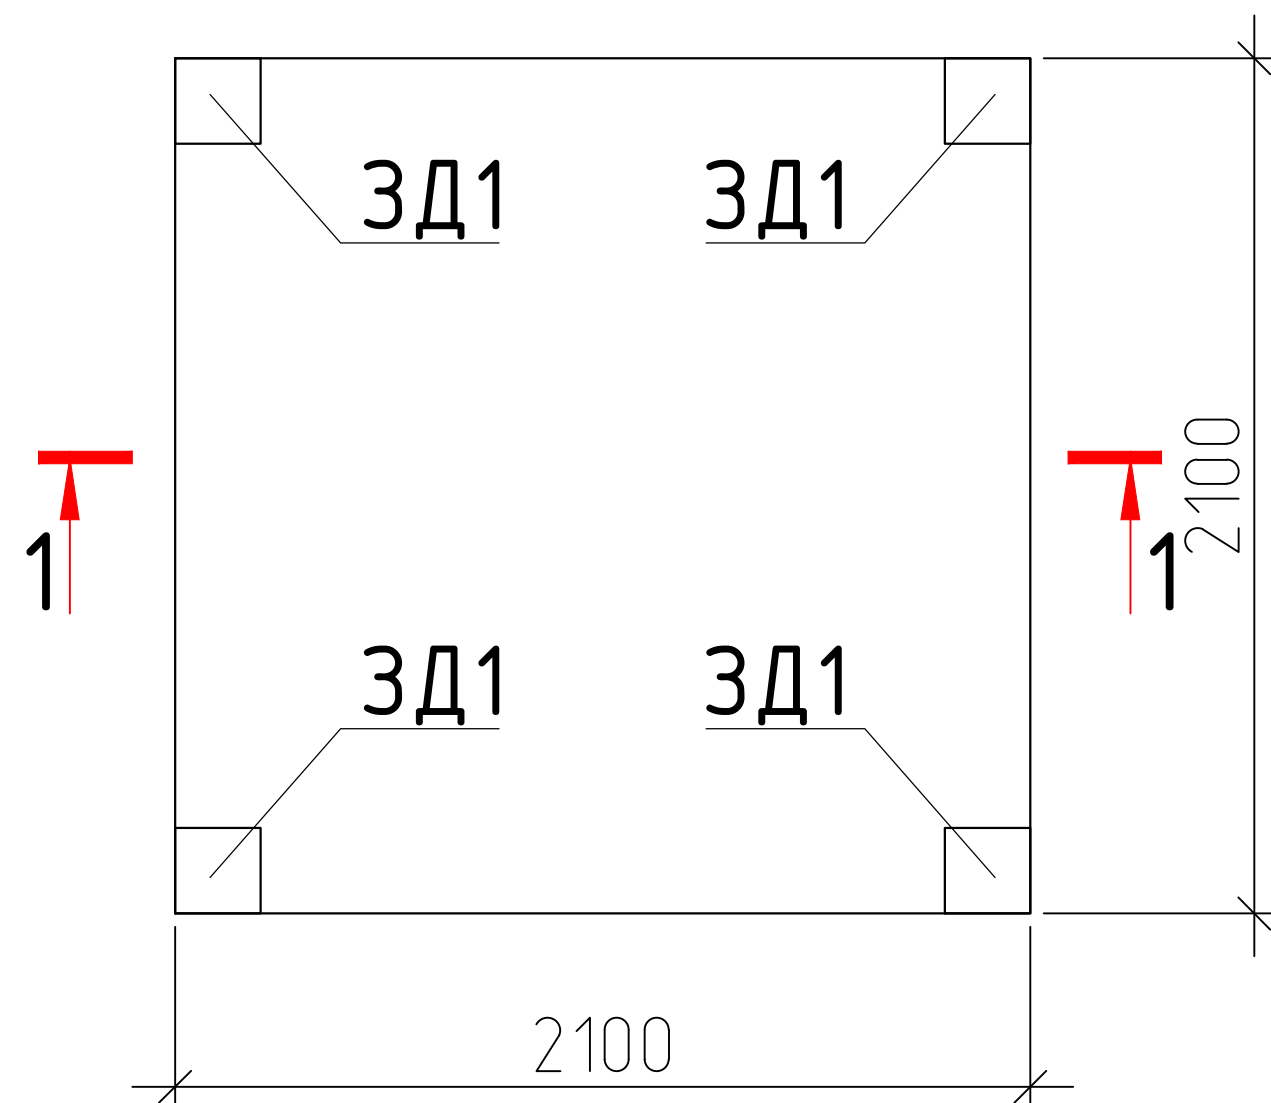

1 - 1

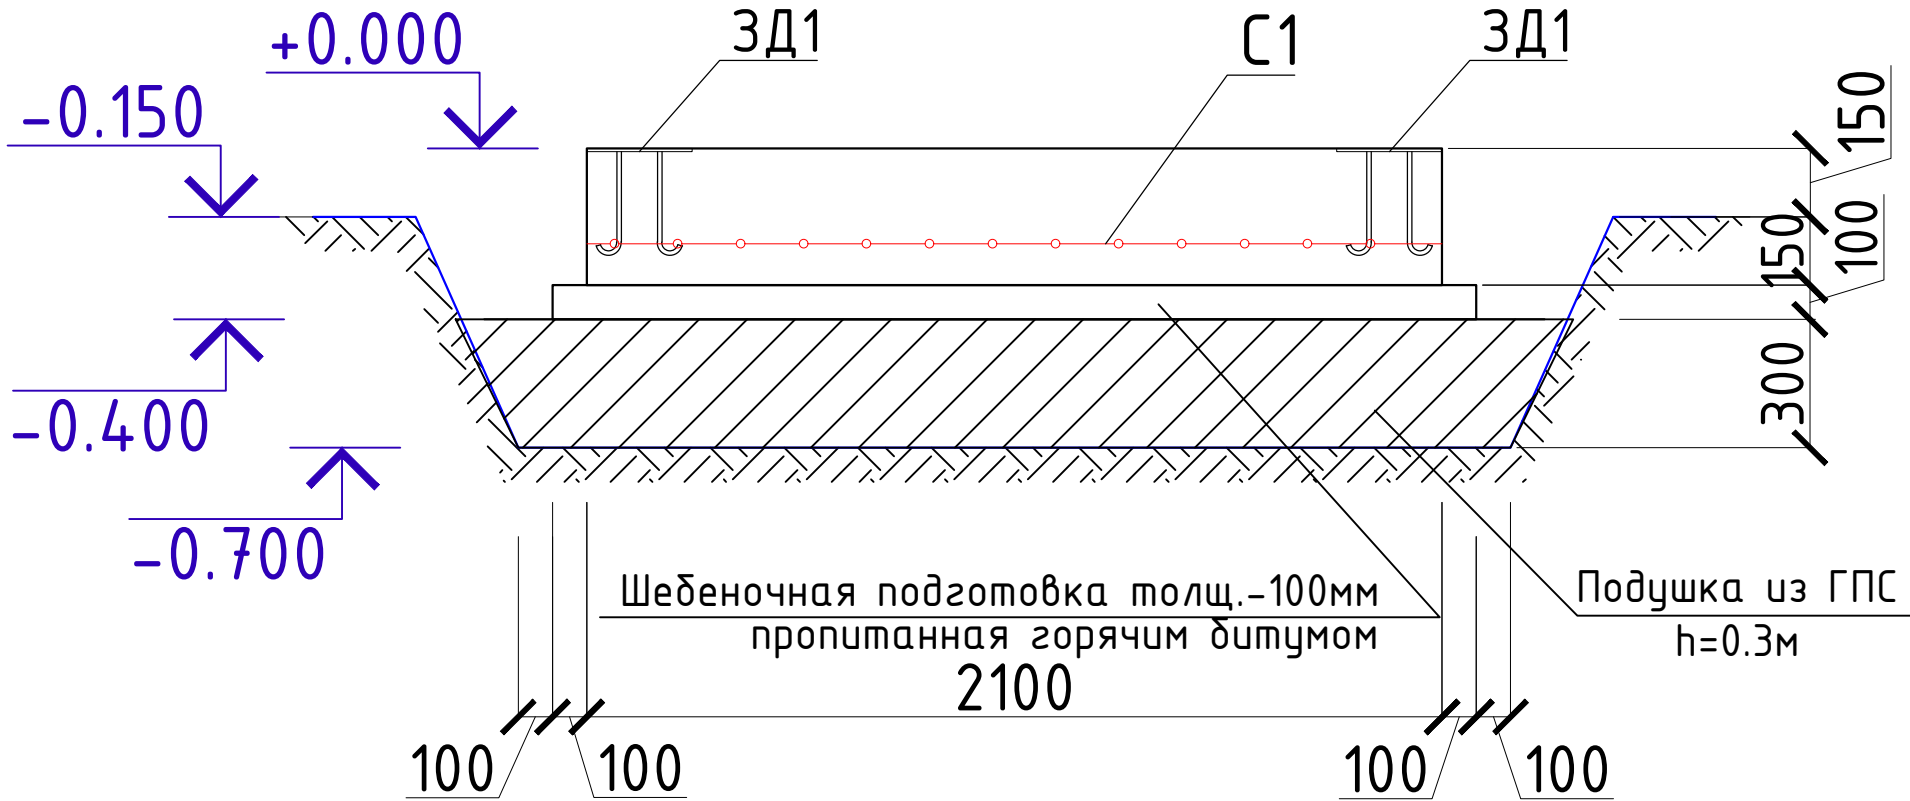


Спецификация материалов


| № п/п      | Обозначение   | Наименование                        | Кол. шт  | Вес ед.кг      | Прим.   |
|------------|---------------|-------------------------------------|----------|----------------|---------|
| Фундаменты |               |                                     |          |                |         |
| С-1        | ГОСТ 23279-85 | С1 5Вр-1-100-2000х2000<br>5Вр-1-100 | 19<br>19 | 0.308<br>0.308 | 11.7кг  |
| ЗД-1       | ГОСТ 8509-93  | Лист 200х200х8<br>ГОСТ 8509-93      | 4        | 2.5            | 10,0кг  |
|            | ГОСТ 5781-82* | Ø12А-III L=250мм                    | 8        | 0.222          | 1,77кг  |
|            |               | Бетон кл.В15                        |          |                | 1.32м3. |
|            |               | Выемка грунта                       |          |                | 4.17м3. |
|            |               | Засыпка грунта                      |          |                | 1.04м3. |
|            |               | Смесь гравийно-песчаная             |          |                | 1.87м3. |

Общие указания по производству фундаментов


- Под фундаментами конструкций выполнить щебеночную подготовку толщиной 100мм с проливкой горячим битумом до насыщения и выступающая со всех сторон фундаментов на 100мм
- Все монолитные конструкции выполнять из бетона класса В15 на портландцементные по ГОСТ 10178-85\*
- Все бетонные поверхности фундаментов соприкасающаяся с грунтом обмазать горячим битумом за 2 раза.
- Наружная поверхность фундаментов выше поверхности земли оштукатурить ц/п раствором марки М100.
- Отмостка – монолитная бетонная из бетона кл. В12,5 толщиной 100мм по щебеночному основанию с проливкой горячим битумом до образования на поверхности плёнки толщиной 3мм и шириной 1,5м.

Сетка С-1

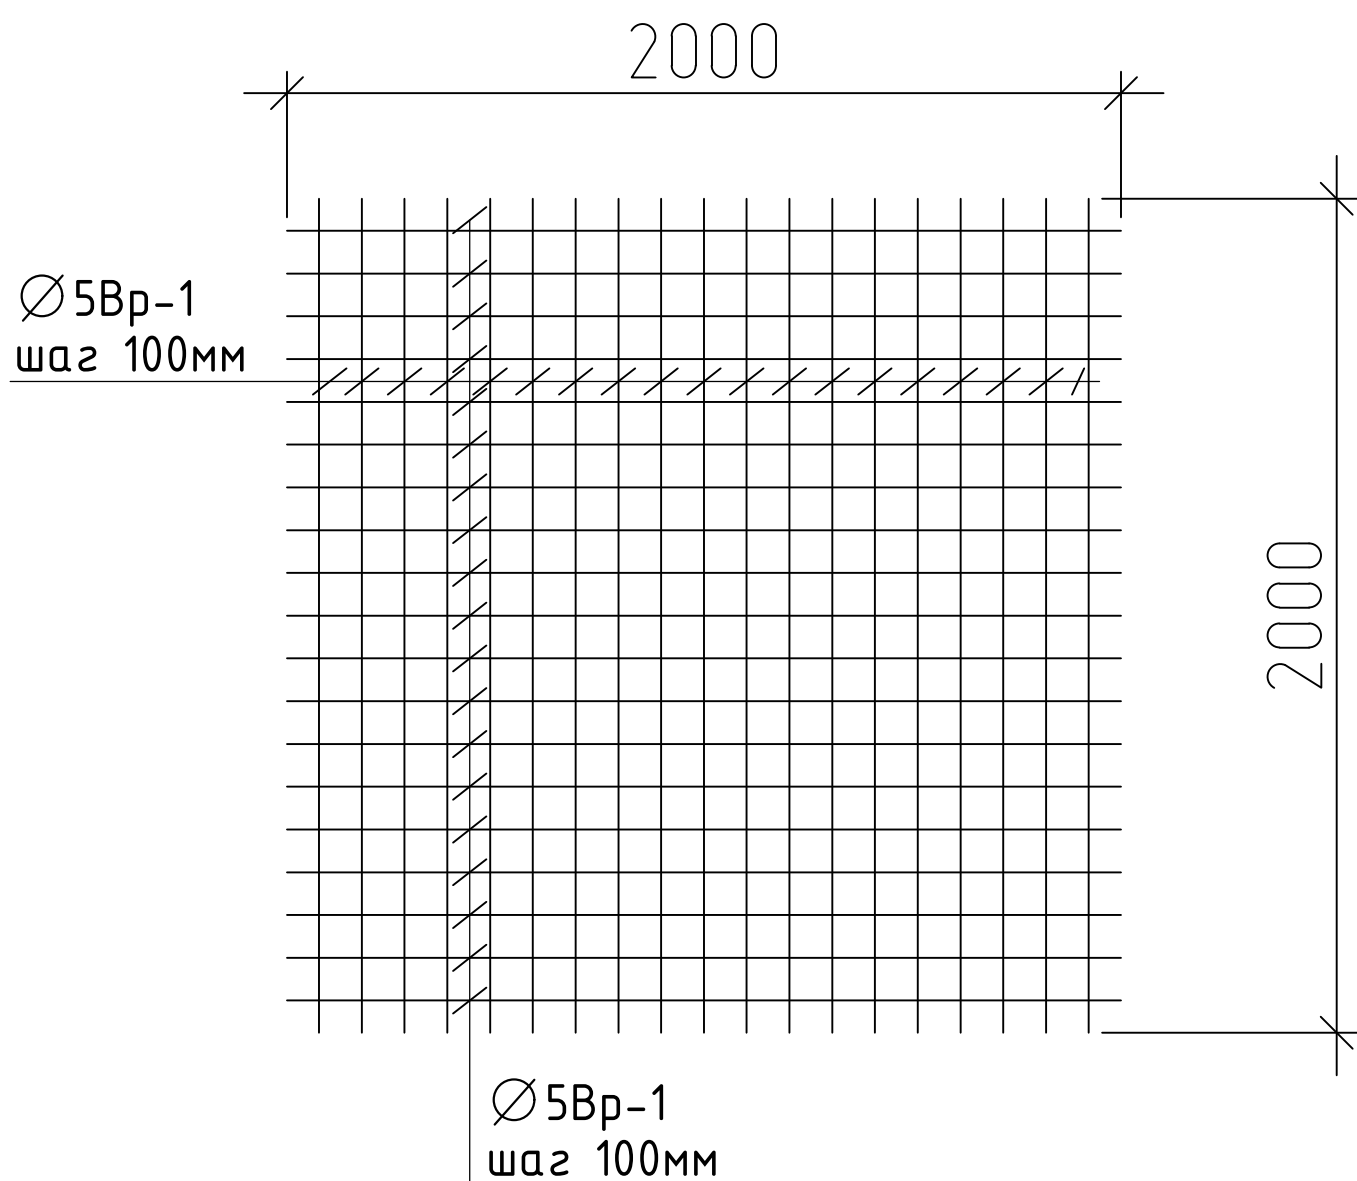

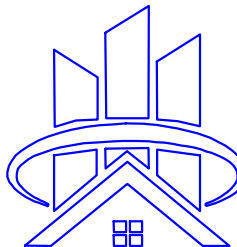
|             |        |             |       |         |      |                                                               |   |      |        |    |  |
|-------------|--------|-------------|-------|---------|------|---------------------------------------------------------------|---|------|--------|----|--|
|             |        |             |       |         |      | 2026г.                                                        |   |      |        | АС |  |
|             |        |             |       |         |      | Гулистон шаҳар Маданият МФЙдаги 3-мактабни мукаммал таъмирлаш |   |      |        |    |  |
|             |        |             |       |         |      |                                                               |   |      |        |    |  |
| Изм.        | Кол.уч | Лист        | Ндоқ. | Подпись | Дата |                                                               |   |      |        |    |  |
| Г И П       |        | Норкулов А  |       |         |      | КПП                                                           | Стадия   | Лист | Листов |    |  |
| Разработал  |        | Муяссаров Б |       |         |      |                                                               | РП   | 2    |        |    |  |
| Норм. контр |        | Алмаматов А |       |         |      |                                                               |   |      |        |    |  |
|             |        |             |       |         |      | План фундамента                                               | <div></div> ООО "SO'G'DIYONA QURILISH LOYIHA" |      |        |    |  |
|             |        |             |       |         |      |                                                               |   |      |        |    |  |
|             |        |             |       |         |      |                                                               |   |      |        |    |  |

План стен типа "Алюминиевые"

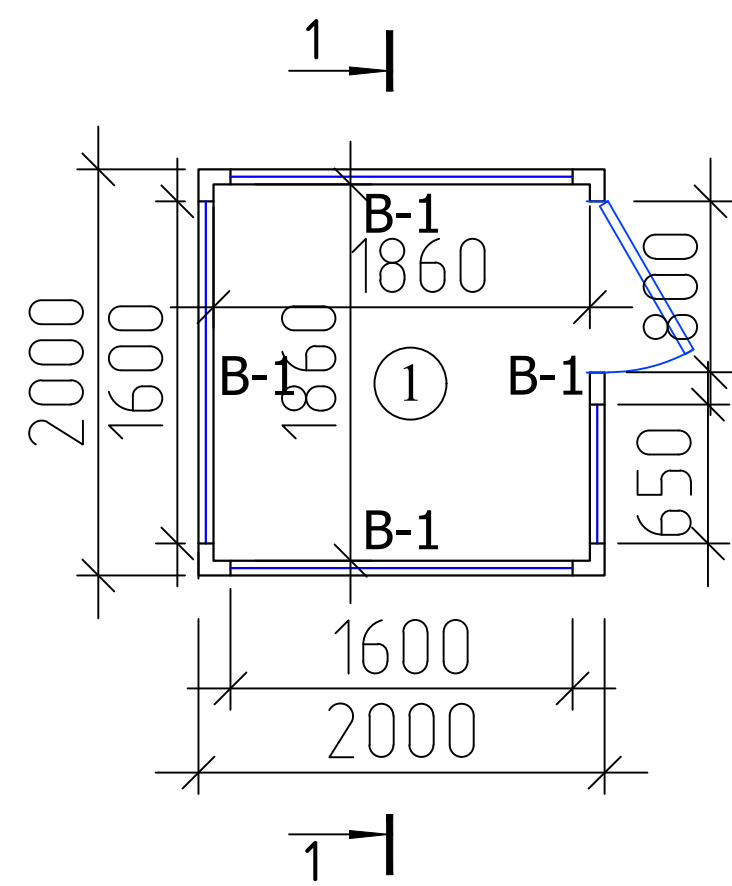


Разрез 1-1

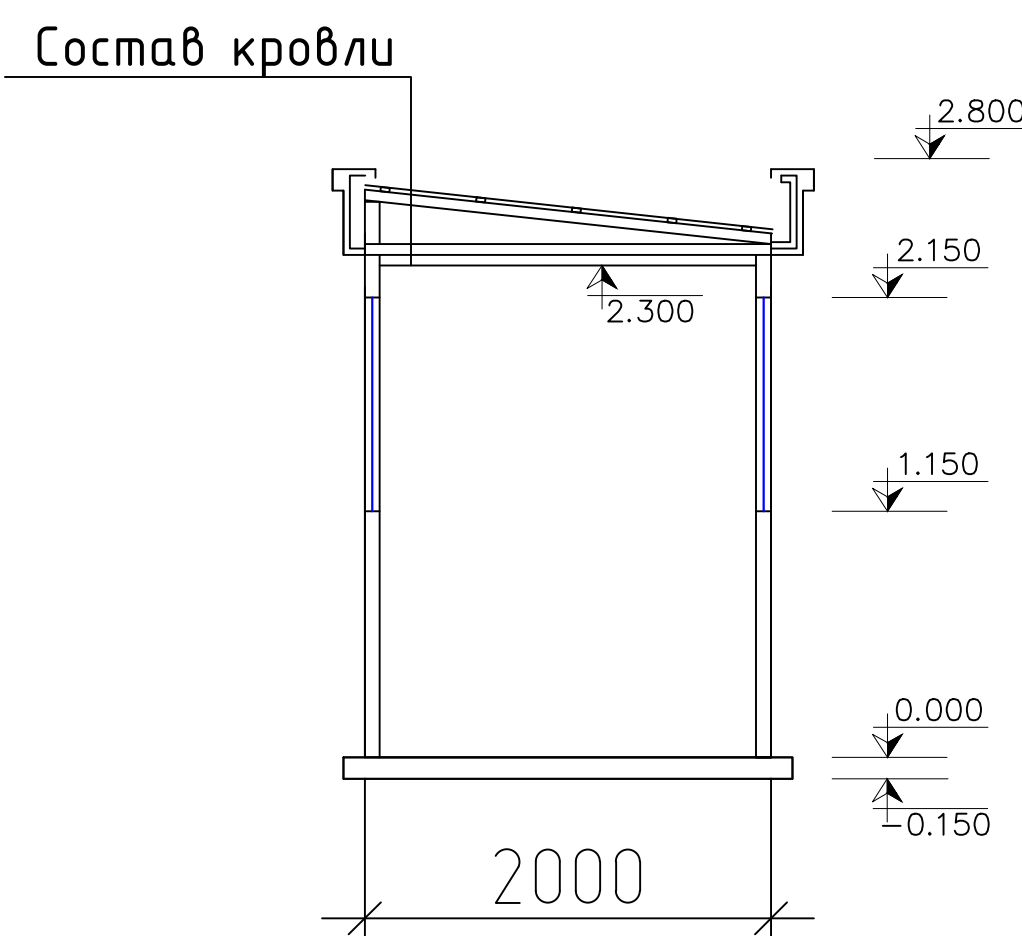

- Состав кровли
- Профнастил окрашенный толщ. 0,5мм
  - Обрешетка Труба 50х30
  - Стропила Труба 60х40
  - Утеплитель- мин.вата толщ.-100мм
  - Подшивной потолок из гипсокартона ГКЛО толщ.-12.5мм по металлическим направляющим.

- Витражные блоки выполнить со  
стекло-пакетом. (с двойным остеклением)

Фасады

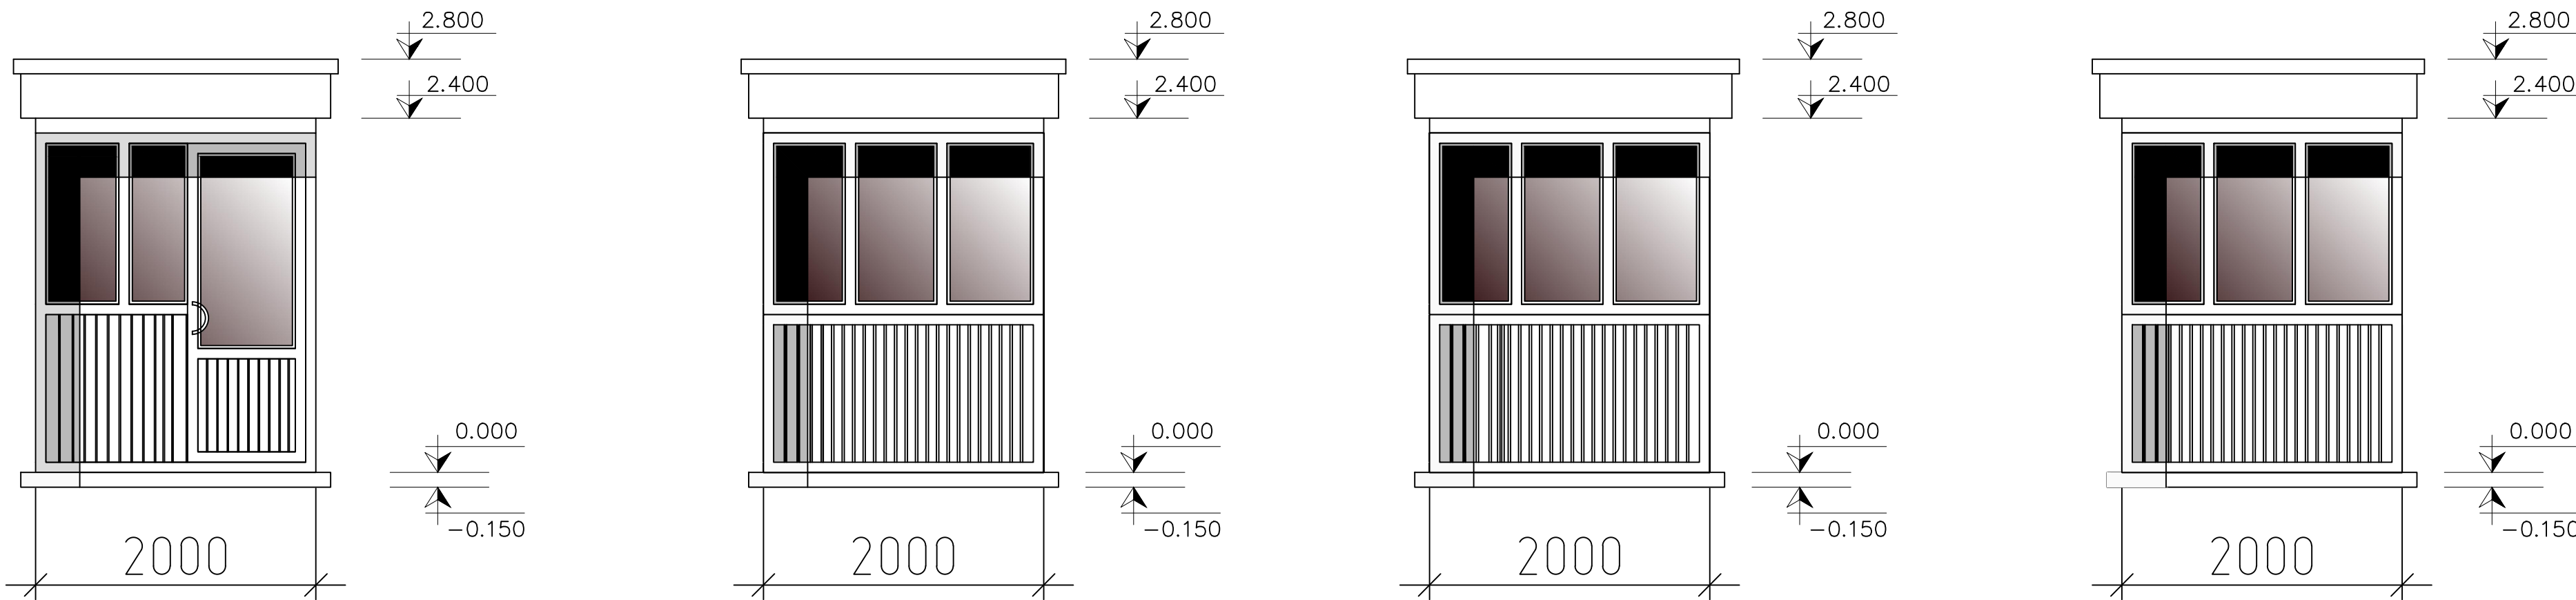



Экспликация помещений


| N/п | Наименование | Площадь, м2 |
|-----|--------------|-------------|
| 1   | 2            | 3           |
| КПП |              |             |
| 1   | КПП          | 3.45        |

Спецификация материалов

| Поз    | Обозначение               | Наименование   | Всего в шт. | Площ. м. кв. | Примечание |
|--------|---------------------------|----------------|-------------|--------------|------------|
| Витраж |                           |                |             |              |            |
| B-1    | Витраж типа "Алюминиевые" | Витраж 2.3-2.0 | 4           | 4.6          | 18.4       |

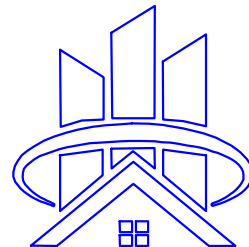
|             |        |             |       |         |      |                                                               |   |      |        |
|-------------|--------|-------------|-------|---------|------|---------------------------------------------------------------|---|------|--------|
|             |        |             |       |         |      | 2026г. АС                                                     |   |      |        |
|             |        |             |       |         |      | Гулистон шаҳар Маданият МФЙдаги 3–мактабни мукаммал таъмирлаш |   |      |        |
|             |        |             |       |         |      |                                                               |   |      |        |
| Изм.        | Кол.уч | Лист        | Ндок. | Подпись | Дата |                                                               |   |      |        |
| Г И П       |        | Норкулов А  |       |         |      | КПП                                                           | Стадия   | Лист | Листов |
| Разработал  |        | Муяссаров Б |       |         |      |                                                               | РП   | 3    |        |
| Норм. контр |        | Алмаматов А |       |         |      |                                                               |   |      |        |
|             |        |             |       |         |      | План стен типа “Алюминиевые”<br>Фасады. Разрез 1–1.           |  ООО “SO'G'DIYONA QURILISH LOYIHA” |      |        |
|             |        |             |       |         |      |                                                               |   |      |        |
|             |        |             |       |         |      |                                                               |   |      |        |
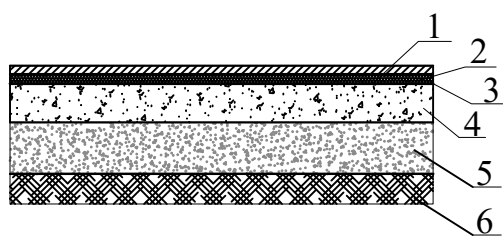
| № поме- щения | Наименование помещения | Потолок   |                                                                                      | Примечания | Тип пола по проек- ту | Схема состава полов                                                                 | Элементы пола и покрытия   | Пло- щадь пола м2 |
|---------------|------------------------|-----------|--------------------------------------------------------------------------------------|------------|-----------------------|-------------------------------------------------------------------------------------|---|-------------------|
|               |                        | Пло- щадь | Вид отделки                                                                          |            |                       |                                                                                     |   |                   |
| 1             | 2                      | 3         | 4                                                                                    | 10         | 11                    | 12                                                                                  | 13   | 14                |
| 1             | КПП                    | 3.45      | Подшивной потолок из гипсокартона ГКЛО толщ.-12.5мм сплош. вырав водоземулс. окраска |            |                       |  | 1. -Таркетт<br>2. -цементно-песчаная стяжка м100 -25мм<br>3. -гидроизоляционный слой (2раза)<br>4. -бетонная подушка<br><br>- Плинтус деревянный- 6.7п.м | 3.45              |

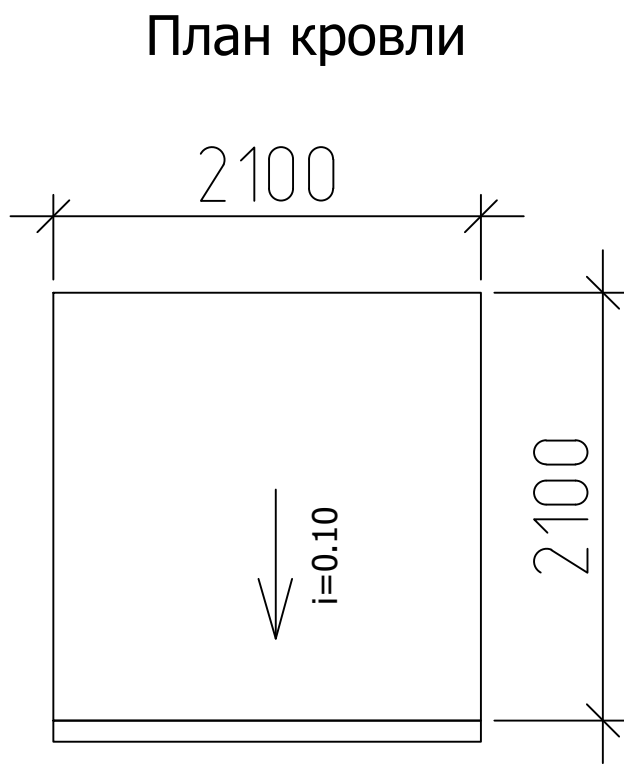

Спецификация расхода материалов на кровлю

| Поз. | Обозначение                                     | Наименование                       | Кол. | Масса ед.,кг. | Примечание |
|------|-------------------------------------------------|------------------------------------|------|---------------|------------|
| 1    | ГОСТ 8545-80                                    | Стропила Труба □60х40х4, L=п.м.    | 8.6  | 5.45          | 46.9       |
| 2    | ГОСТ 8545-80                                    | Обрешетка Труба □50х30х2.5, L=п.м. | 10.2 | 2.82          | 28.8       |
| 3    | Кровля                                          | Профлист НС 35-1000-0.5 АД МЛ-1202 |      |               | 4.4 м2     |
|      |                                                 | Желоба водосточные                 |      |               | 2.1 п.м.   |
|      | Обшивка по нижней и боковой поверхностей кровли | Труба □60х40х4, L=п.м.             |      |               | 5.9 м2     |
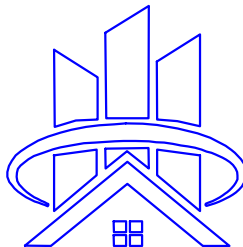
|             |        |             |       |         |      |                                                               |  |  |  |   |      |        |
|-------------|--------|-------------|-------|---------|------|---------------------------------------------------------------|--|--|--|---|------|--------|
|             |        |             |       |         |      | 2026г.                                                        |  |  |  | АС   |      |        |
|             |        |             |       |         |      | Гулистон шаҳар Маданият МФЙдаги 3-мактабни мукаммал таъмирлаш |  |  |  |   |      |        |
|             |        |             |       |         |      |                                                               |  |  |  |   |      |        |
|             |        |             |       |         |      |                                                               |  |  |  |   |      |        |
| Изм.        | Кол.уч | Лист        | Ндок. | Подпись | Дата |                                                               |  |  |  | Стадия   | Лист | Листов |
| Г И П       |        | Норкулов А  |       |         |      | КПП                                                           |  |  |  | РП   | 4    |        |
| Разработал  |        | Муяссаров Б |       |         |      |                                                               |  |  |  |   |      |        |
| Норм. контр |        | Алмаматов А |       |         |      |                                                               |  |  |  |   |      |        |
|             |        |             |       |         |      | План кровли                                                   |  |  |  | <div></div> ООО "SO'G'DIYONA QURILISH LOYIHA" |      |        |
|             |        |             |       |         |      |                                                               |  |  |  |   |      |        |
|             |        |             |       |         |      |                                                               |  |  |  |   |      |        |