

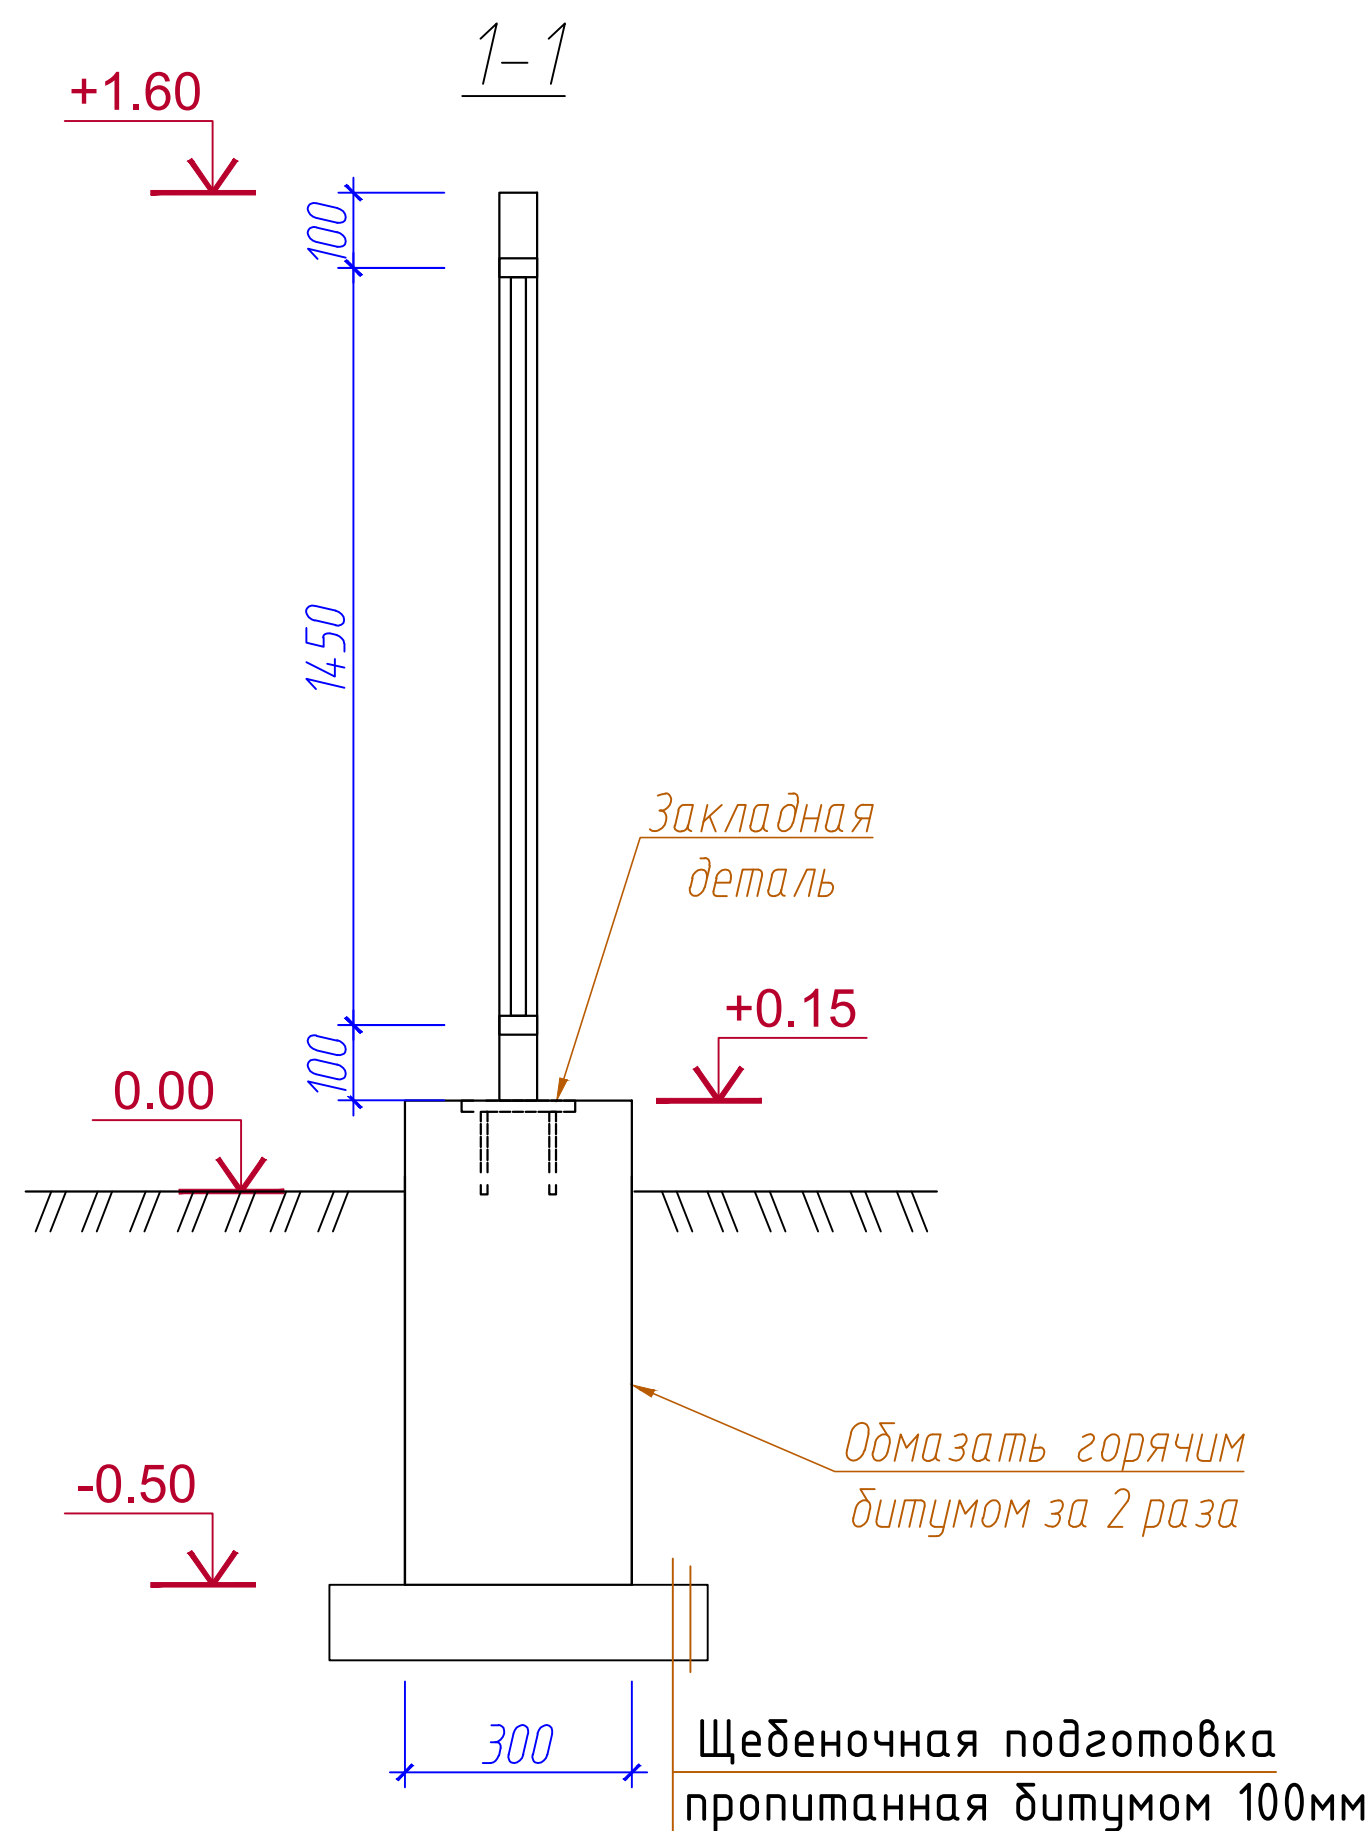


Ограждение ОГ-1

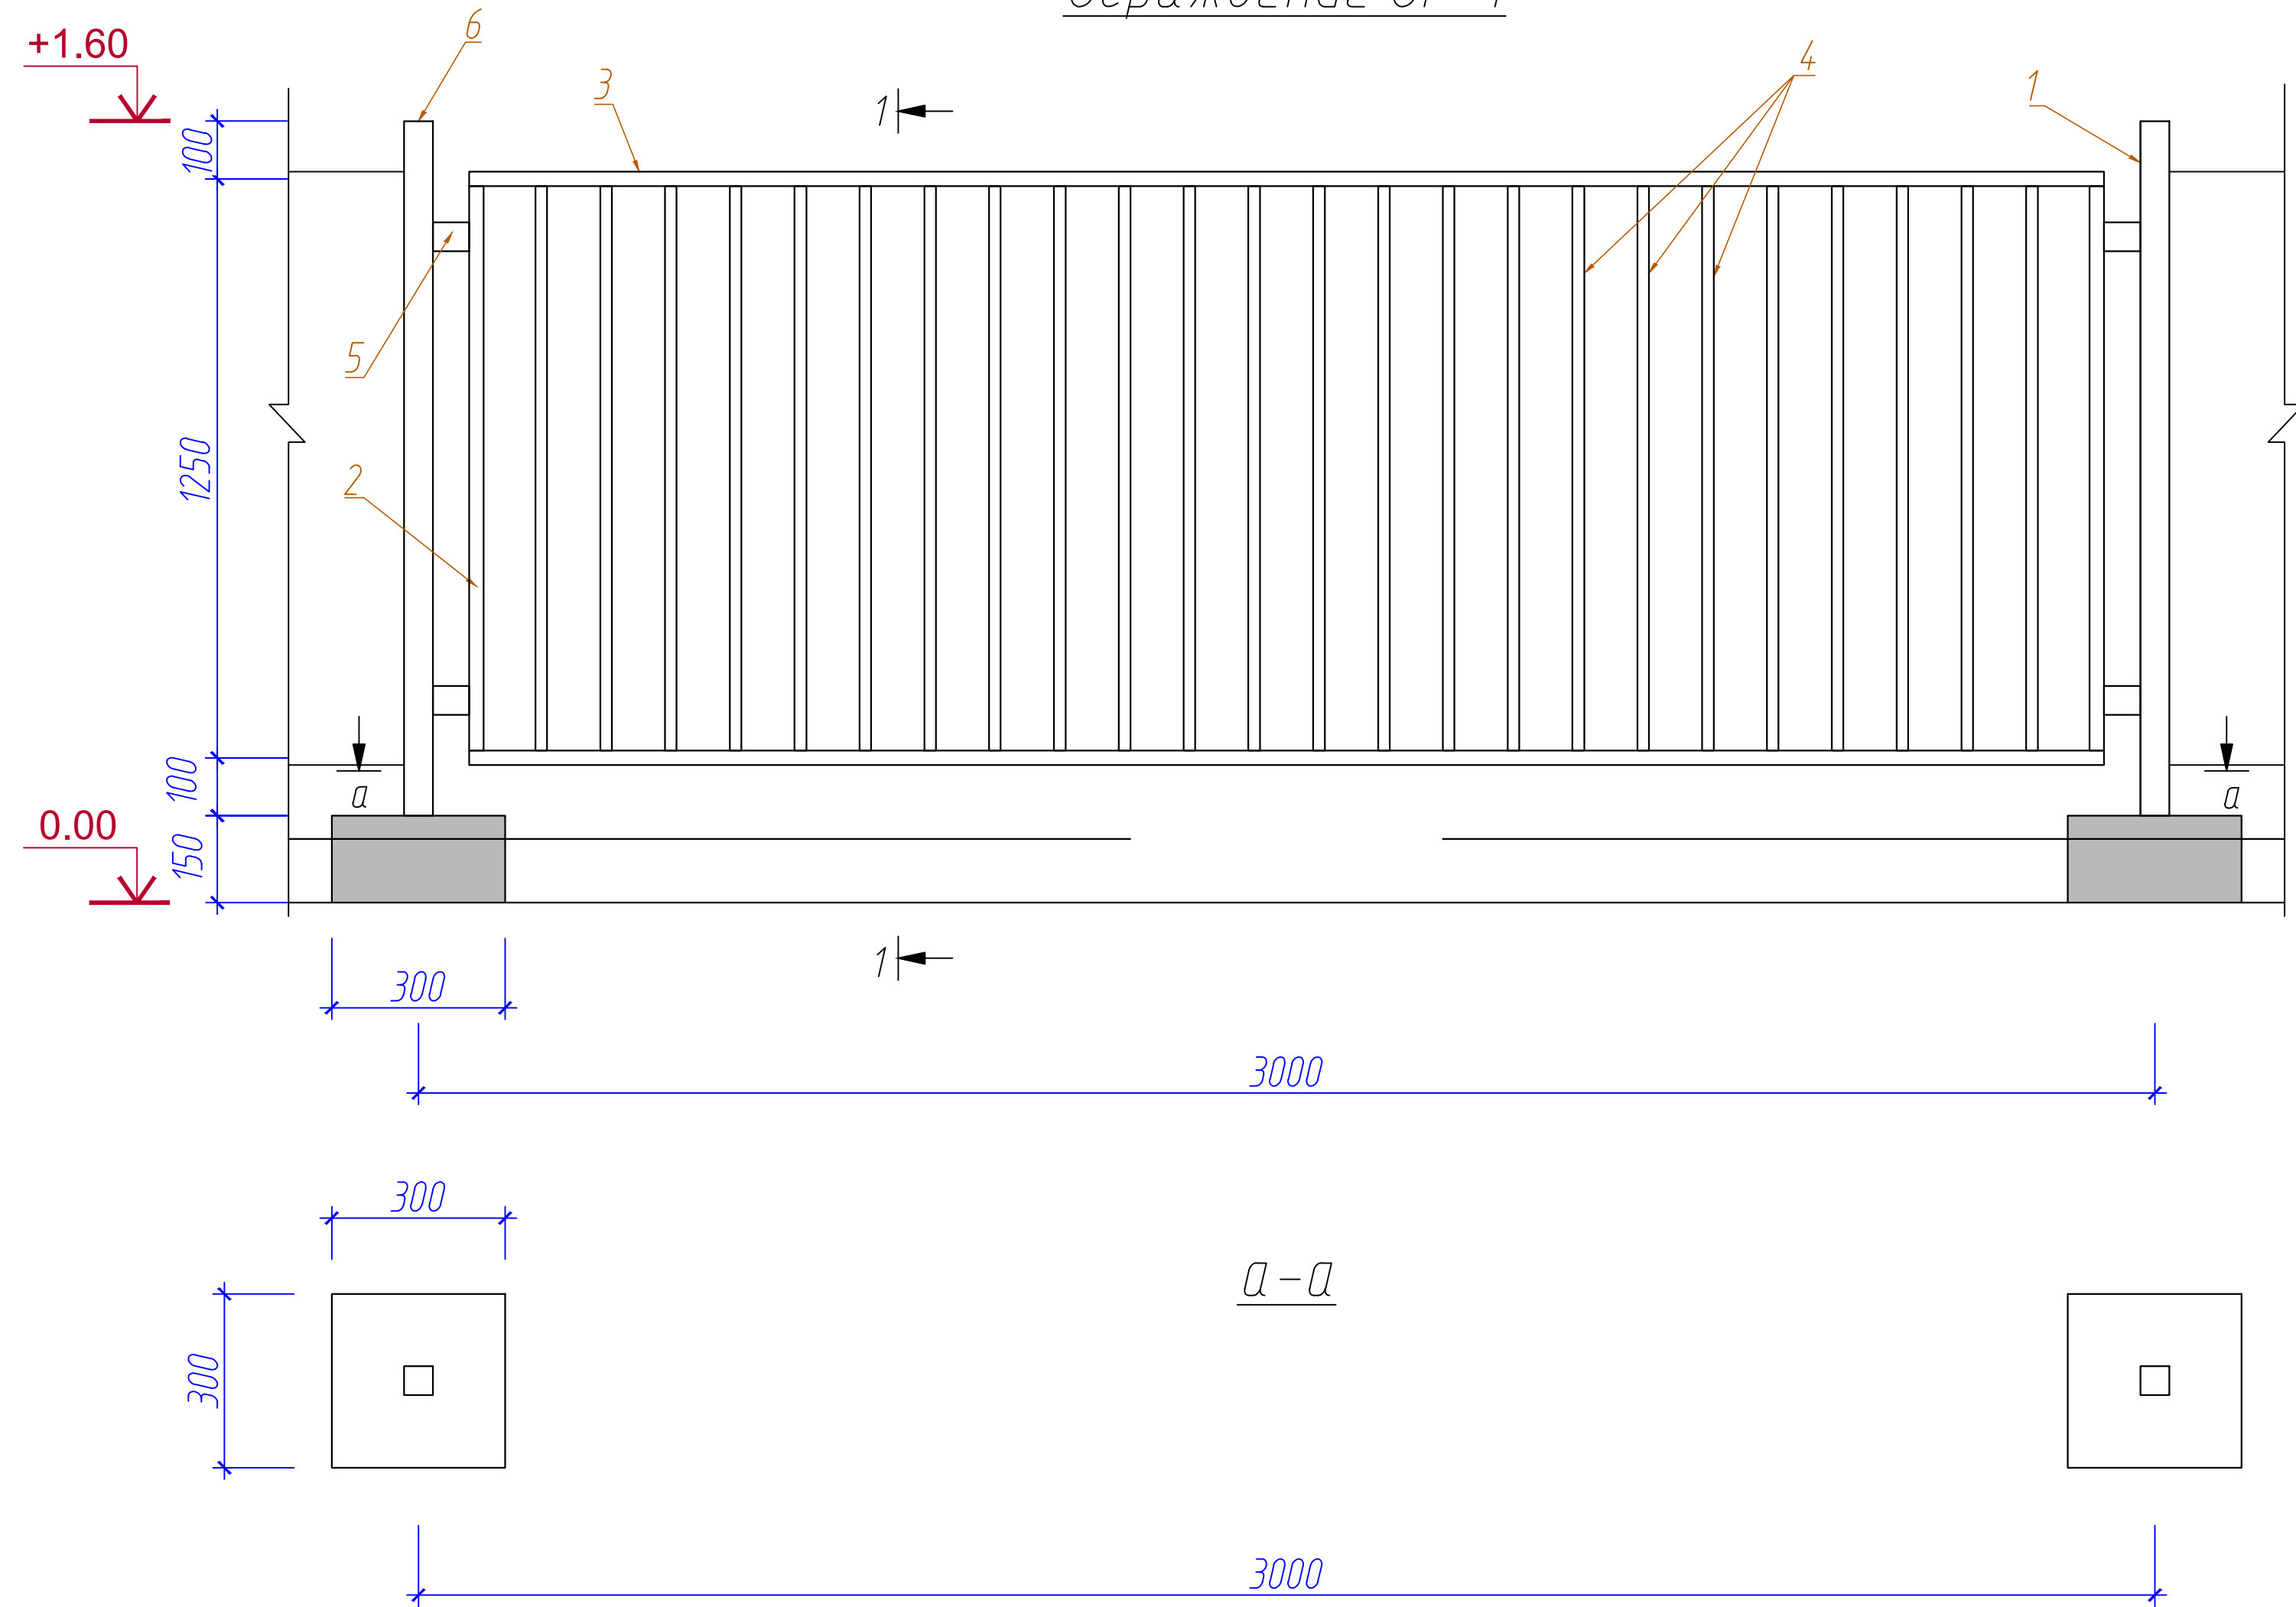

Спецификация элементов

Поз.	Обозначение	Наименование	Кол. шт	Масса ед. кг	Приме- чание
		Ограждение ОГ-1 (пм)	90,0 (п.м)		на 3 пм
		Бетон кл. В12.5			0,06 м³
		Закладная деталь ЗД-1	1		на 1 шт
	ГОСТ 103-76	— 200x 200x 6мм	1	1,884	1,88кг
	ГОСТ 5781-82	Анкерные болты $\phi 12$ АIII L=200мм	4	0,178	0,71кг
1	ГОСТ 8639-82	□ 50x 50x 3мм L=1450мм	1	6,24	6,24кг
2	ГОСТ 8645-68	□ 50x 25x 3мм L=1250мм	2	3,91	7,82кг
3	ГОСТ 8645-68	□ 50x 25x 3мм L=2800мм	2	8,76	17,52кг
4	ГОСТ 8639-82	□ 20x 20x 2мм L=1250мм	24	1,35	32,29кг
5	ГОСТ 8639-82	□ 50x 50x 3мм L=100мм	4	0,43	1,72кг
6	ГОСТ 103-76	— 50x 50x 4мм	1	0,079	0,08кг
		Маслянного окраска на 3 пм			4.0 м²

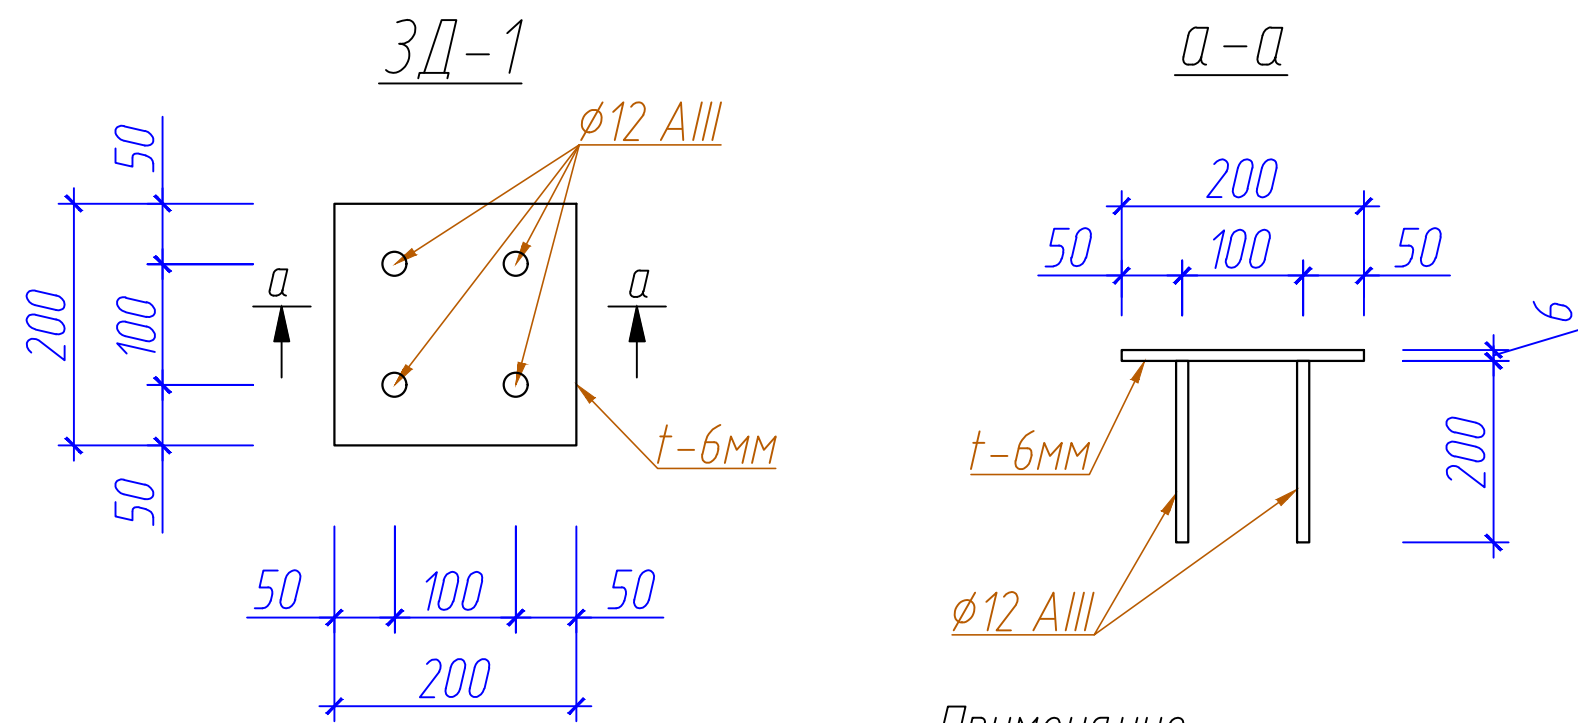

Примечание
Окрасить все металлические элементы эмалевой краской марки ПФ-115 за 2 раза по грунтовке ГФ-021


Объем земляная работа

1	Общее разработка грунта	0.325 м³
2	Разработка грунта на отвал	0.045 м³
3	Обратная засыпка	0.28 м³
4	Боковая обмазать битумом 2 раза	0.6 м²
6	Щебеночная подготовка пропитанная битумом 100мм	0.025 м³

						2026г.	АС
							Гулистон шахар Маданият МФЙдаги 3-мактабни мукаммал таъмирлаш
Изм.	Кол.уч	Лист	Н.док	Подпись	Дата		
ГИП		Норкулов А					
Разраб.		Алмаматов А					
Н.контр		Муяссаров Б.					
						Ограждение	Стадия РП
						Ограждение ОГ-1 Сечение1-1	Лист 1
							Листов






ООО "SO'G'DIYONA QURILISH LOYIHA"

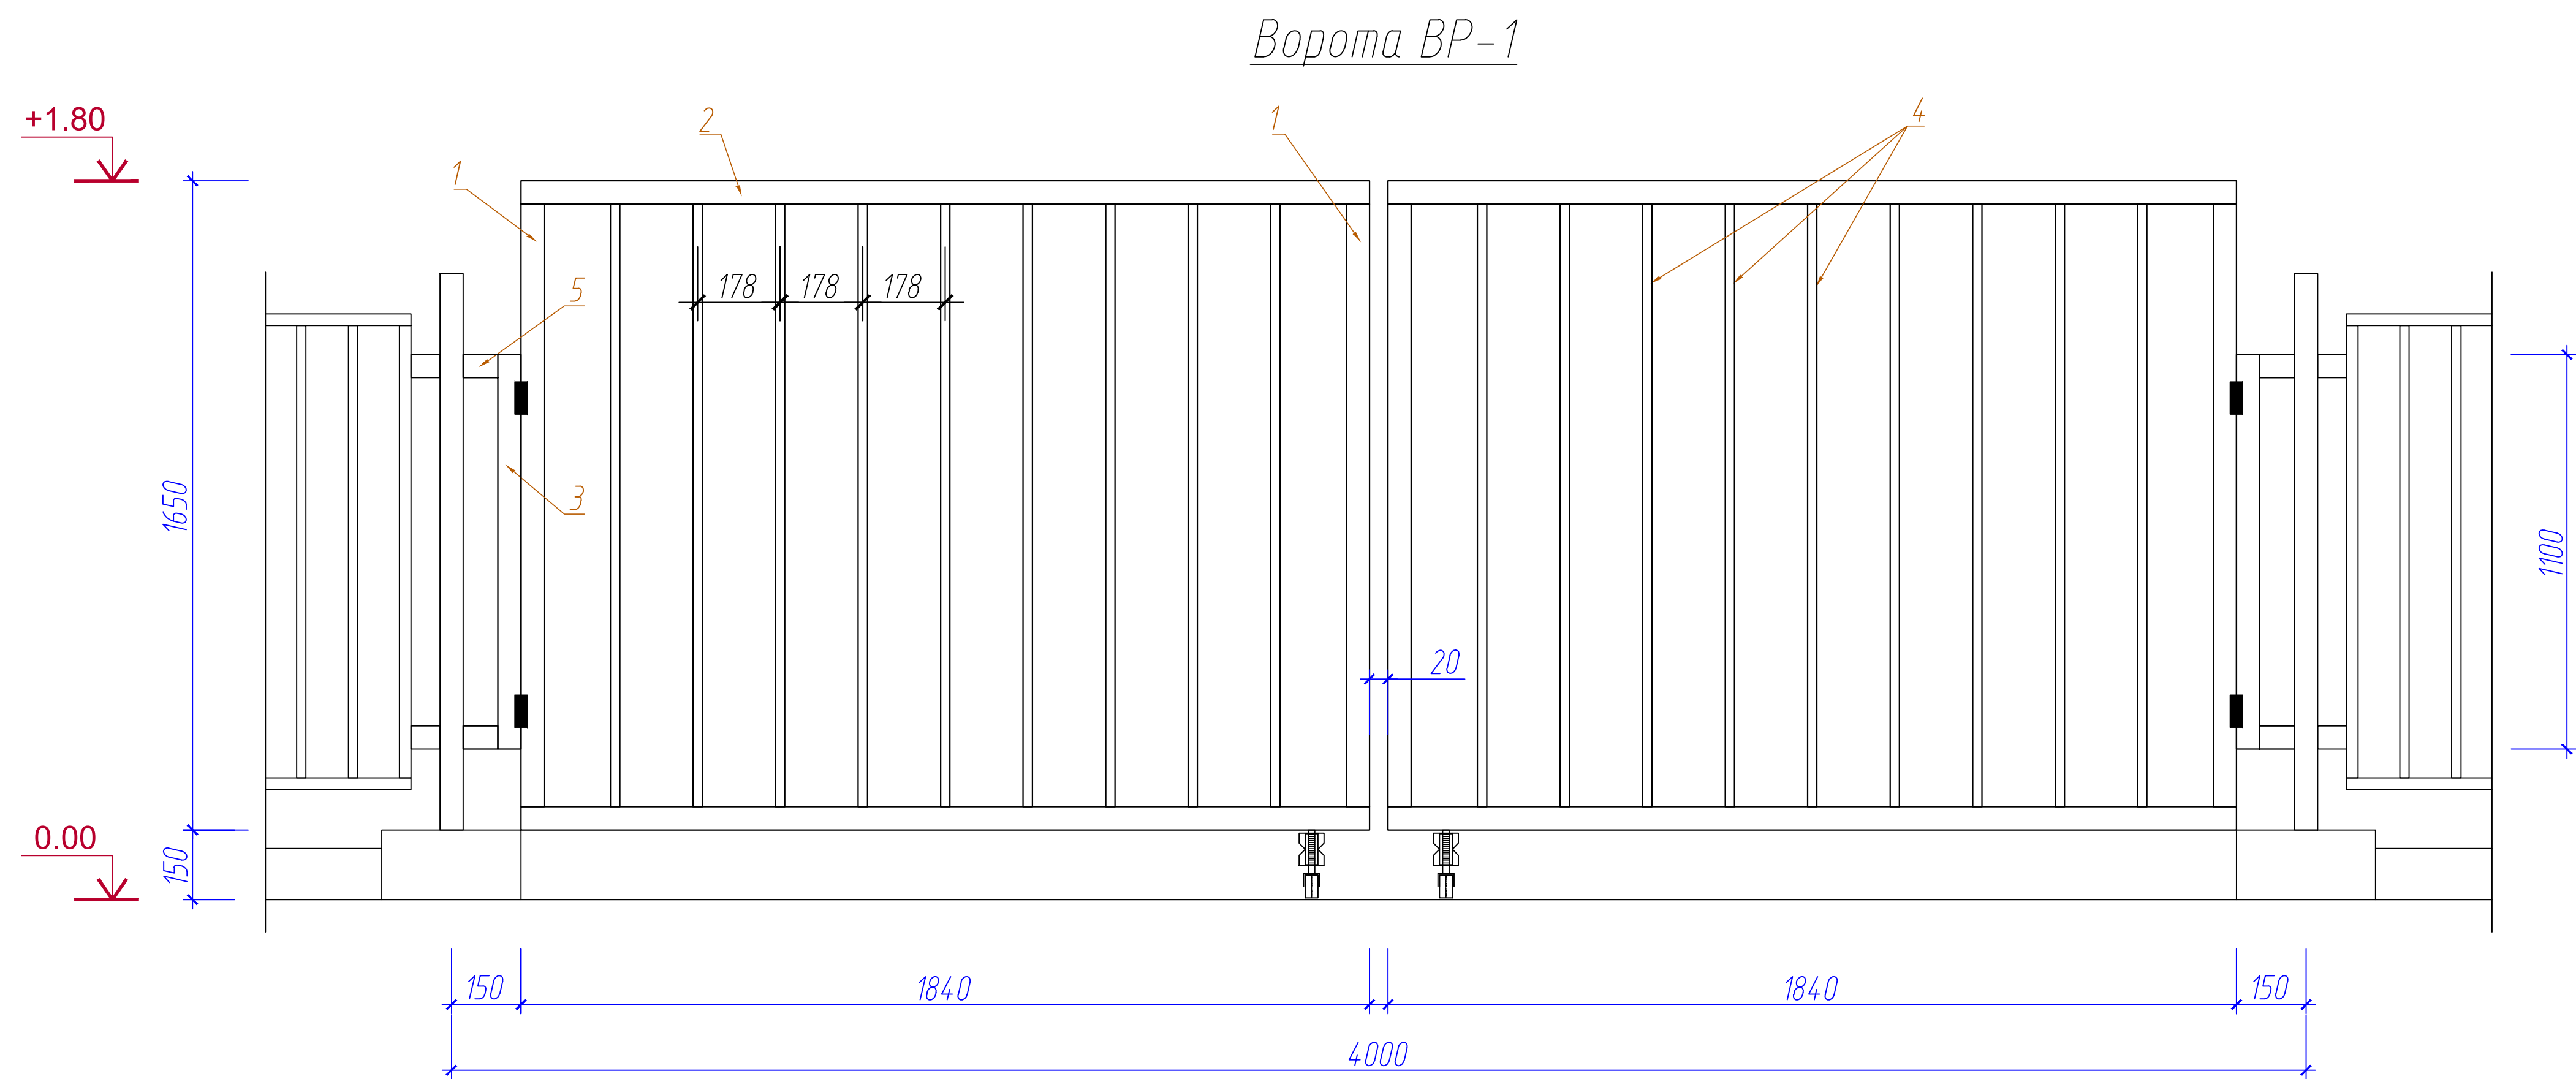


Спецификация элементов


Поз.	Обозначение	Наименование	Кол. шт	Масса ед. кг	Приме- чание
		Ворота ВР-1	1		на 1шт
1	ГОСТ 8639-82	□ 50х 50х 3мм L=1650мм	4	7,10	28,42кг
2	ГОСТ 8639-82	□ 50х 50х 3мм L=1840мм	4	7,92	31,69кг
3	ГОСТ 8639-82	□ 50х 50х 3мм L=1100мм	2	4,74	9,47кг
4	ГОСТ 8639-82	□ 20х 20х 2мм L=1550мм	18	1,67	30,03кг
5	ГОСТ 8639-82	□ 50х 50х 3мм L=100мм	4	0,43	1,72кг
		Метал. петля для ворот (вес шт 0,94кг)			4 шт
		Метал. ручка (вес шт 0,6кг)			2 шт
		Метал. проушина для замка (вес шт 0,12кг)			2шт
		Подпружиненные ролики			2шт
		Масляного окраска			3.3 м²

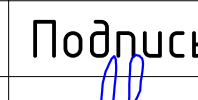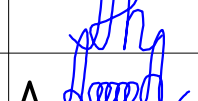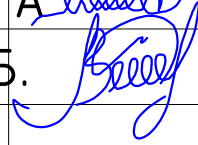						Примечание			
						Окрасить все металлические элементы эмалевой краской марки ПФ-115 за 2 раза по грунтовке ГФ-021			
						2026г.	АС		
						Гулистон шаҳар Маданият МФЙдаги 3-мактабни мукаммал таъмирлаш			
Изм.	Кол.уч	Лист	Н.док	Подпись	Дата	Ограждение	Стадия	Лист	Листов
ГИП			Норкулов А				РП	2	
Разраб.			Алмаматов А						
Н.контр			Муяссаров Б.			Ворота ВР-1		ООО "SO'G'DIYONA QURILISH LOYIHA"	

ОГП-1 (110 секция; 220,0 пм)

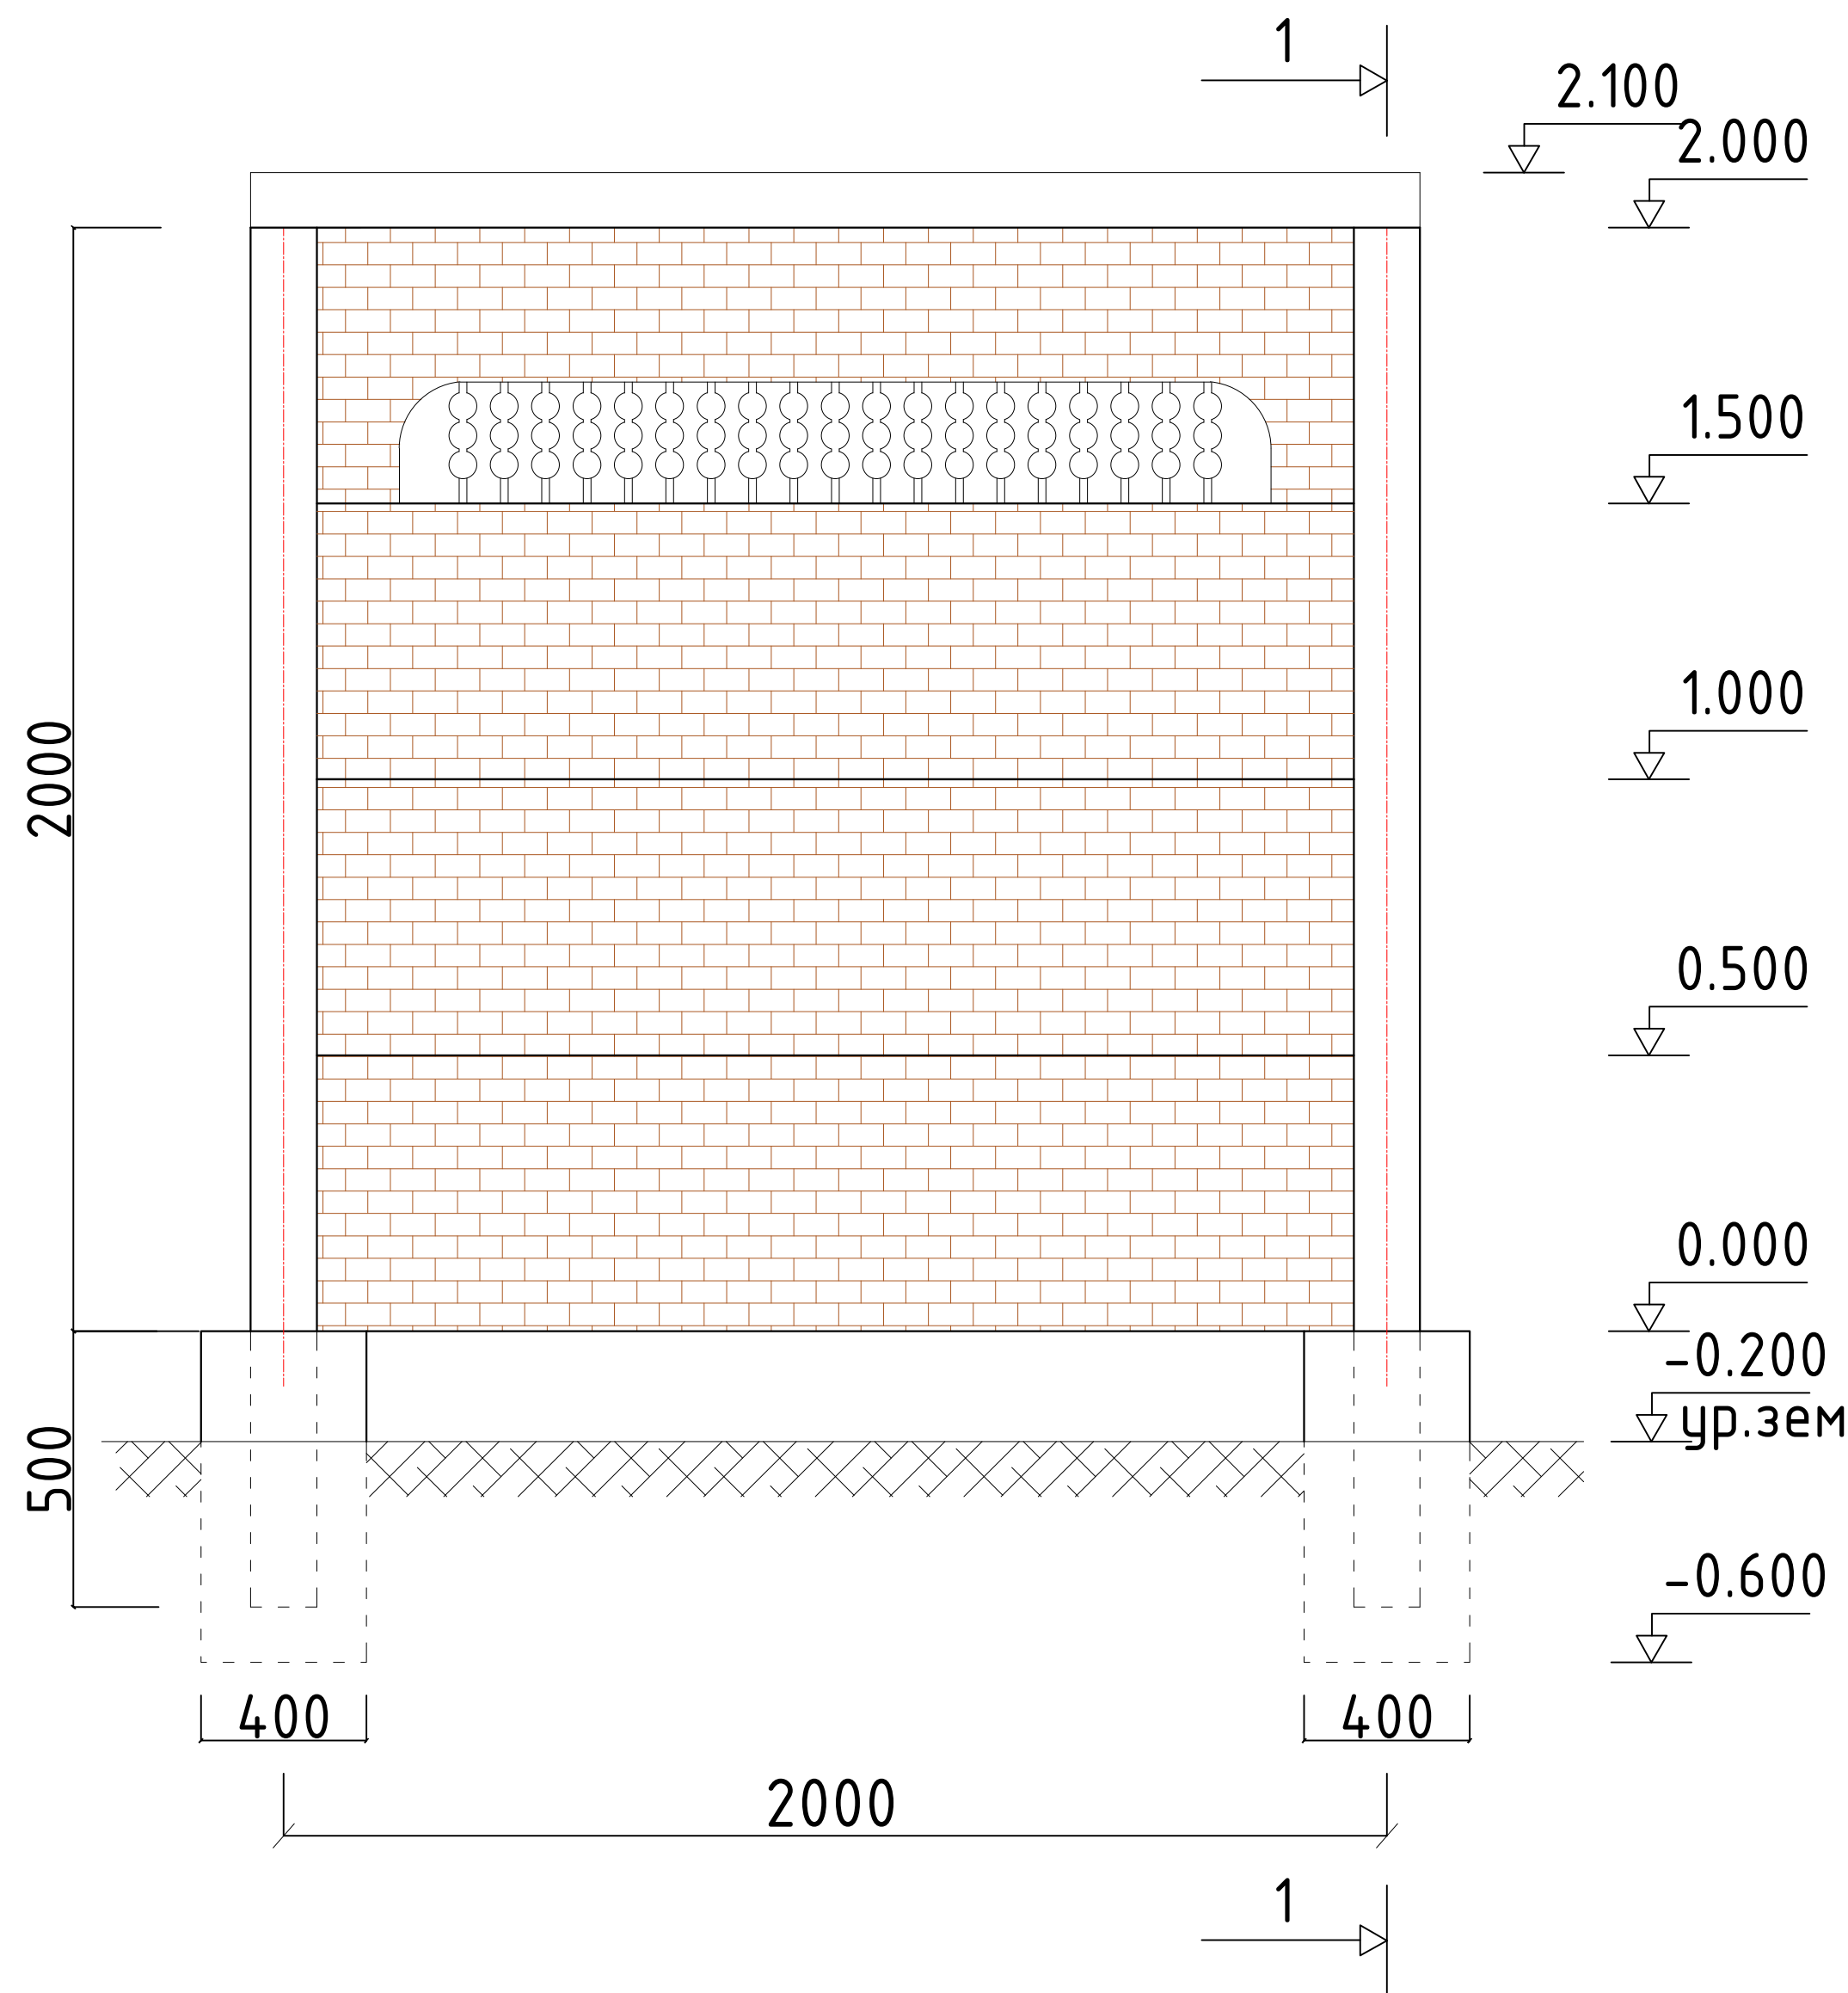

Разрез 1-1.

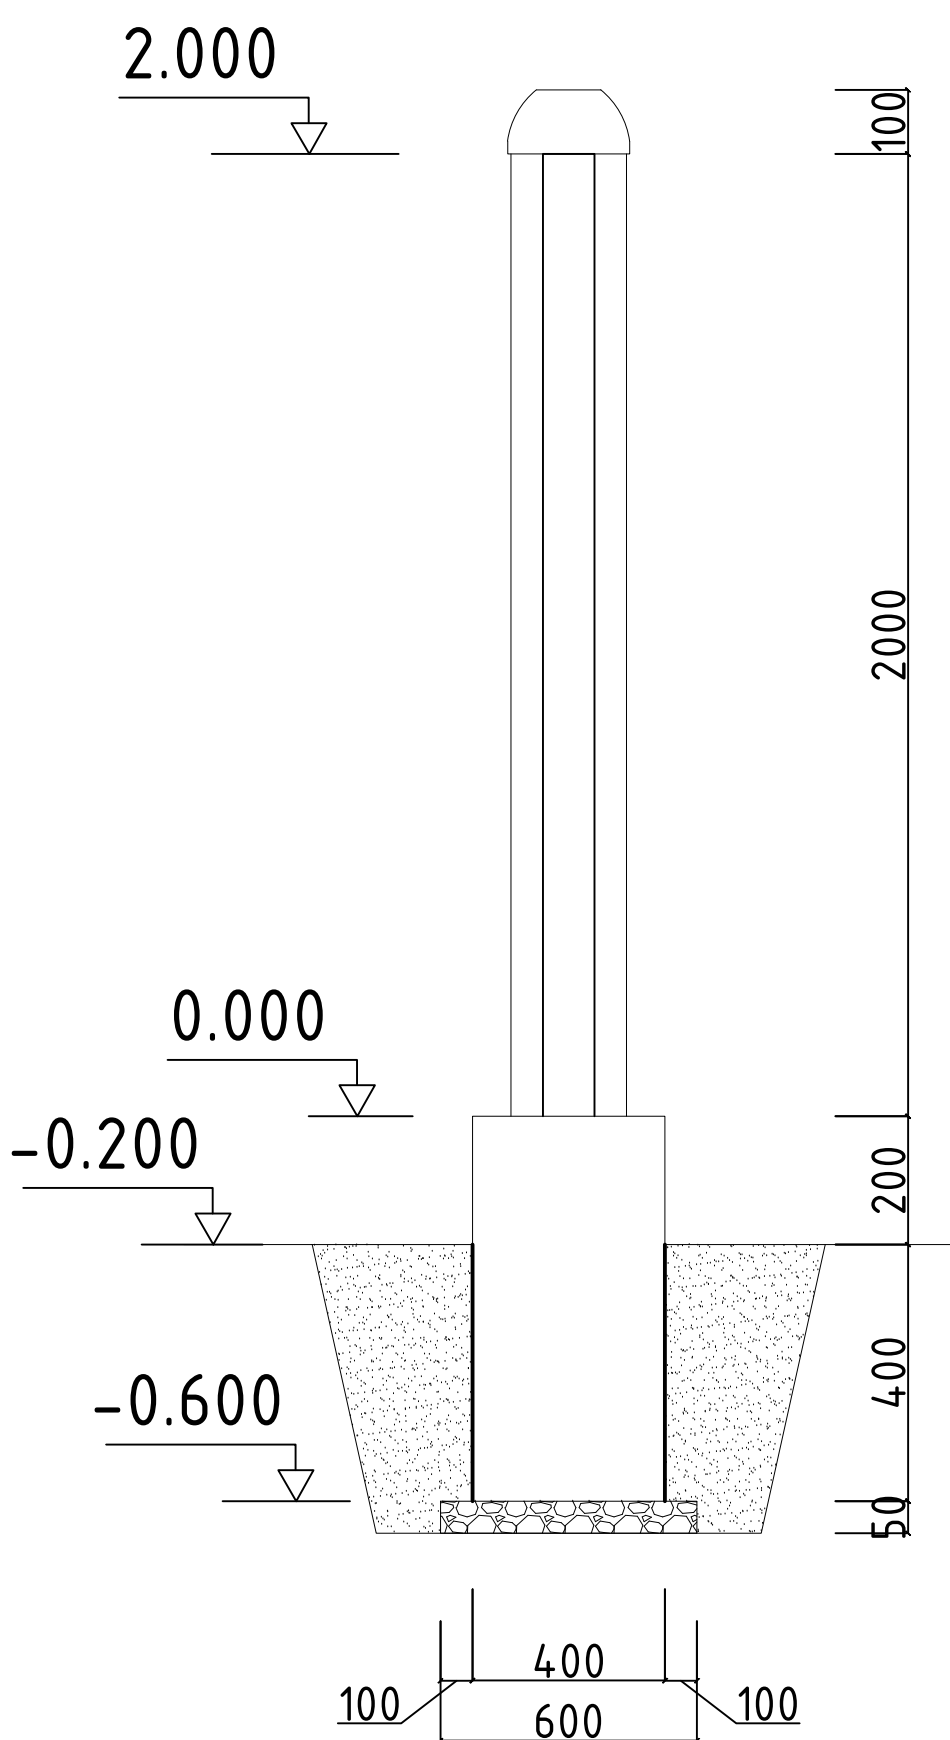

Спецификация материалов ОГП-1.

No	Наименование работ	Материал	Ед. изм	Количества	
				на 1 соор.	всего
1	Протяженность ОГП-1 L=220.0 п.м.		шт	1	110
I. Стаканный фундамент					
2	Разработка грунта(вручную)	грунт	м3	0,288	31,68
3	Вертикальная гидроизоляция	битум горячий	м2	0,64	70,4
4	Шебенная подготовка	гравий, песок	м2	0,36	39,6
5	Обратная засыпка(вручную)	грунт	м3	0,206	22,6
6	Уплотнения грунта пневмотромбовкой	грунт	м3	0,206	22,6
7	Стаканный фундамент	Бетон кл В15	м3	0,096	10,56
II. Декоративный забор					
8	Декоративный забор 2,0х0,50х0,05	---	шт	4	440
9	Стойки готовые 2,5х0,20х0,12	---	шт	1	110
10	Водоэмульция ограждения	---	м2	8	880
11	Штукатурка цоколя	(цем.-песч. раствора)	м2	0,32	35,2
12	Окраска цоколя	(масленная)	м2	0,32	35,2

Примечания:

Демонтаж существующие бетонные панелное ограждения h=1200мм - 258пм.

						2026г.	АС					
						Гулистон шаҳар Маданият МФЙдаги 3–мактабни мукаммал таъмирлаш						
Изм.	Кол.уч	Лист	N.док	Подпись	Дата	Строительство ограждения.				Стадия	Лист	Листов
Норм.контр	Норкулов А									РП	4	
ГИП	Алмаматов А											
Исполнит.	Муяссаров Б.											
						ОГП–1, разрез 1–1. Спецификация материалов.				 ООО "SO'G'DIYONA QURILISH LOYIHA"		