

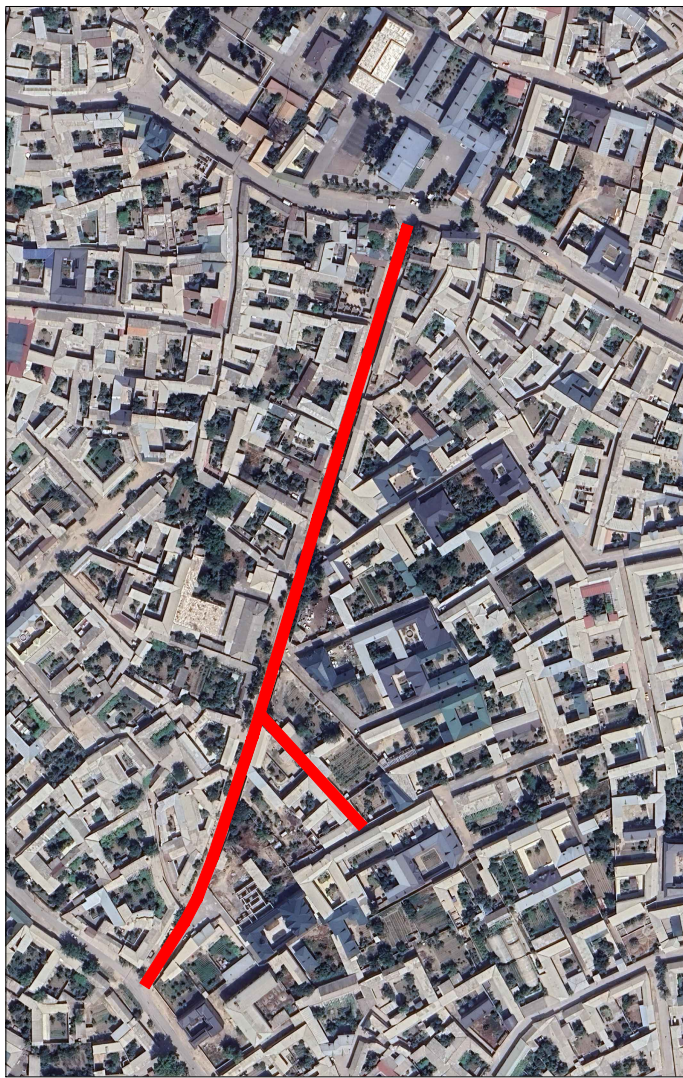


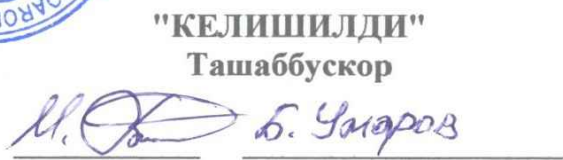


ПК0+00 - ПК4+83

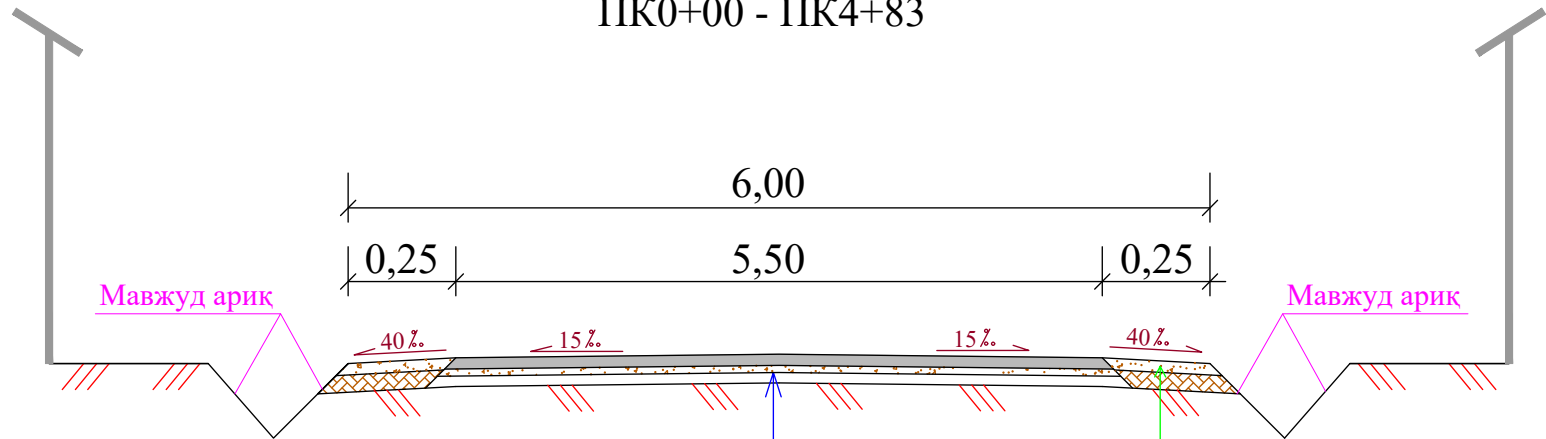

1. Янги қум-шағал аралашмасидан қўшиб, кўндаланг кесим нишаблигини тўғрилаш ГОСТ 25607-2009 бўйича,
2. Қайноқ майда донадор зич асфальтобетон қоришмасидан $h=0,05\text{м}$. қалинликда қоплама, ГОСТ 9128-2013 бўйича, Б-Тур III-марка.

3. Қум-шағал аралашмаси билан $h=0,05\text{м}$ қалинликда йўл ёқасини мустаҳкамлаш, ГОСТ 25607-09 бўйича С-11.

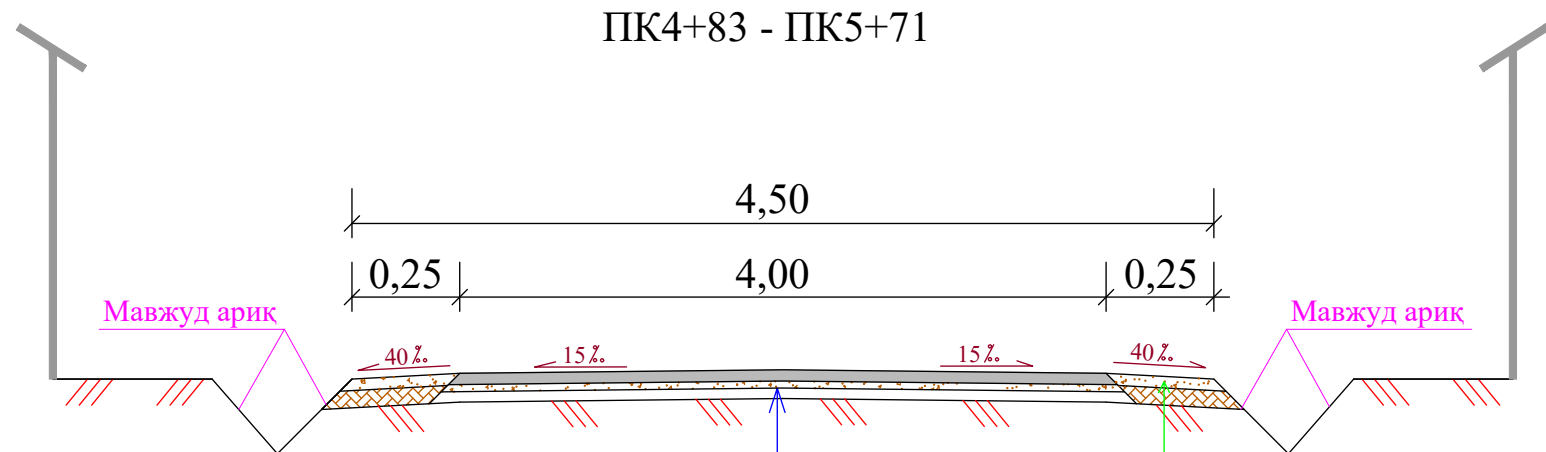

ПК4+83 - ПК5+71

1. Янги қум-шағал аралашмасидан қўшиб, кўндаланг кесим нишаблигини тўғрилаш ГОСТ 25607-2009 бўйича,
2. Қайноқ майда донадор зич асфальтобетон қоришмасидан $h=0,05\text{м}$. қалинликда қоплама, ГОСТ 9128-2013 бўйича, Б-Тур III-марка.

3. Қум-шағал аралашмаси билан $h=0,05\text{м}$ қалинликда йўл ёқасини мустаҳкамлаш, ГОСТ 25607-09 бўйича С-11.

				№ - - 2026 АД
Лавозим	Ф.И.О.	Имзо	Сана	Наманган вилояти Наманган шаҳар “Опен бюджет” ахборот портали орқали энг кўп овоз тўплаган Сохибкор МФЙ 3-Абдулла Воҳидов кўчаларини таъмирлаш ишчи лойиҳасига
ЛБМ	А.Абдурахимов			Маҳалла ички автомобил йўллари схематик режаси ва кўдаланг кесим турлари
Бажарди	А.Муталиев			
Текшир	А.Абдурахимов			
				ПК0+00 - ПК 5+71
				"NAMANGAN ИДЕАЛ ДИЗАЙН" МЧЖ