



“KELISHILDI”
Namangan viloyati IIB JXX
YHXB INQB Boshlig'i
(IMZO) F. Yusupov
“10” 10 2026 yil.

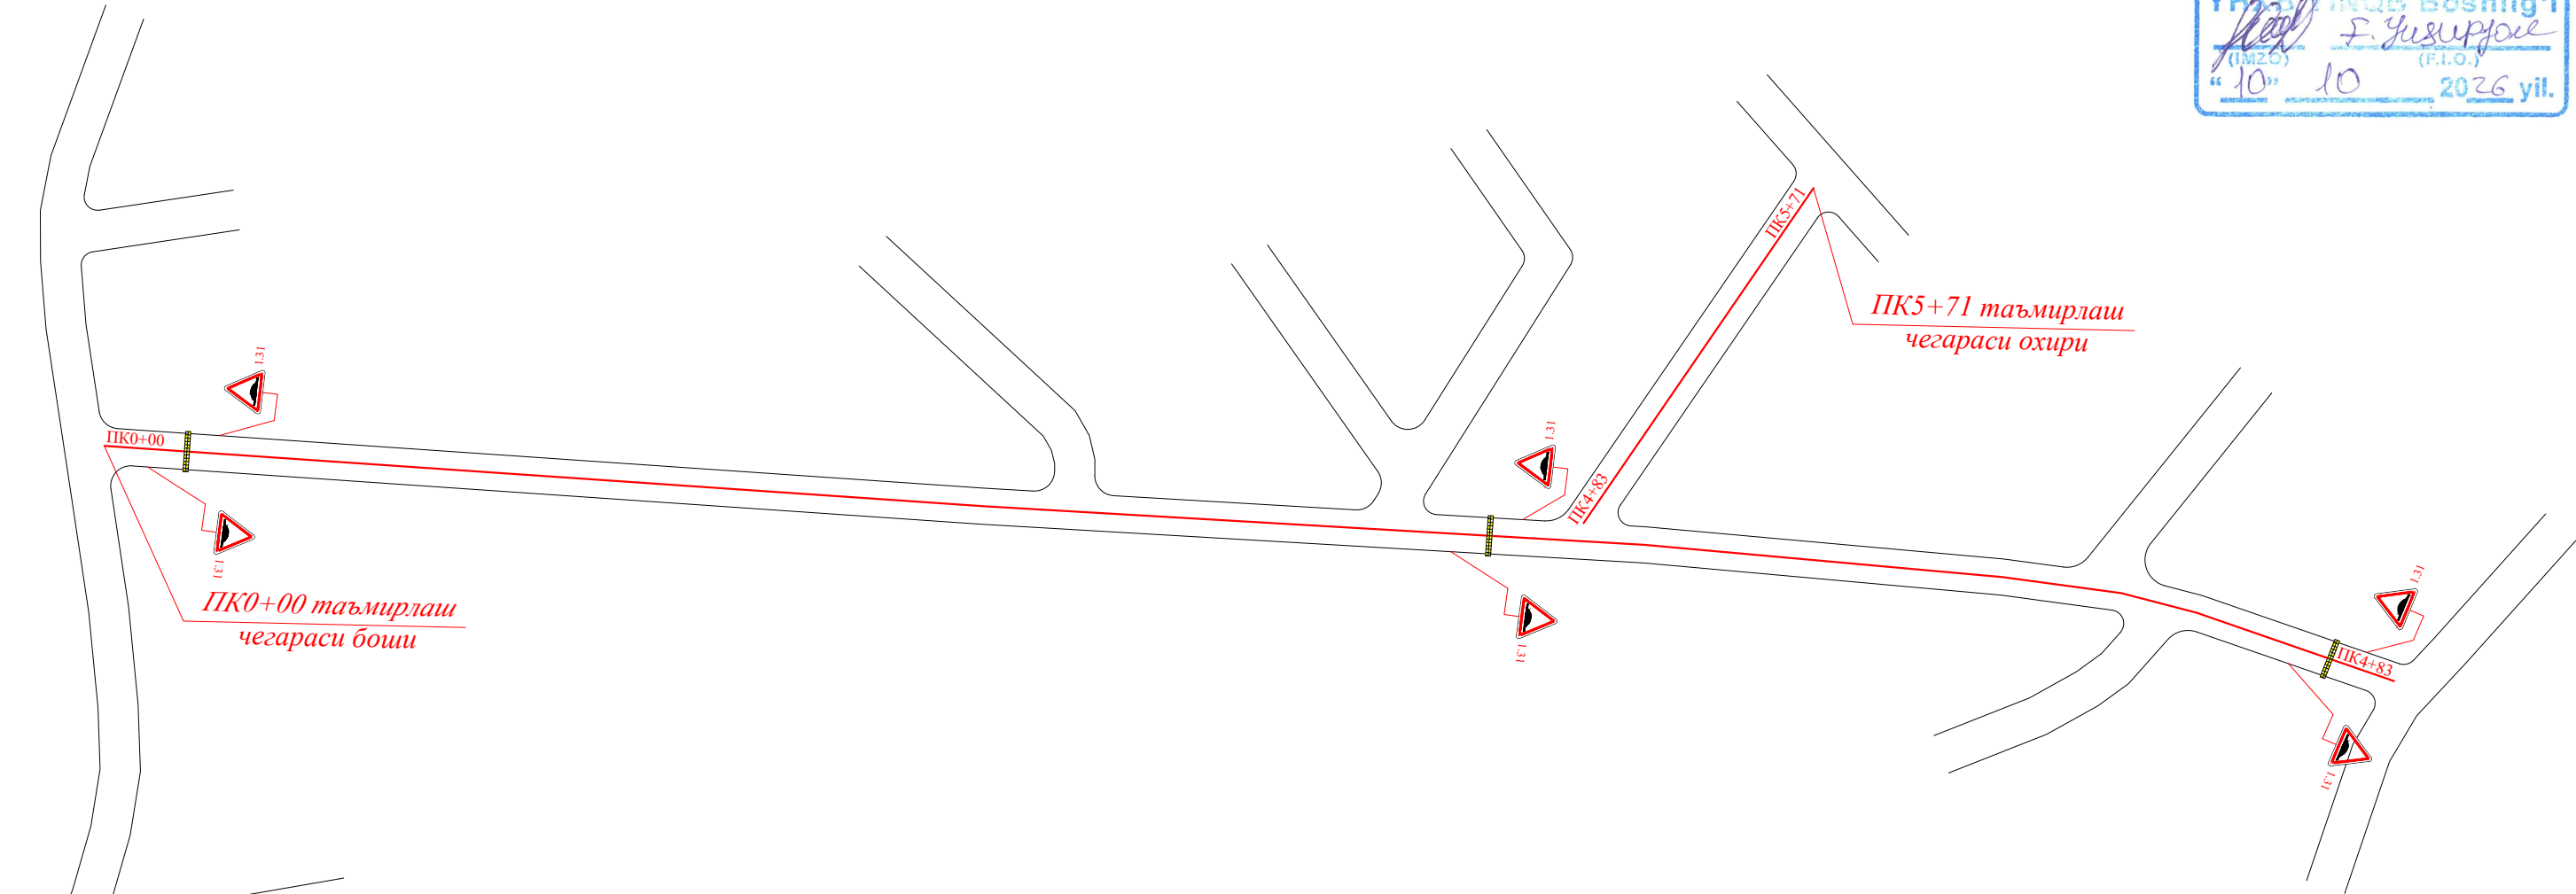

ПК0+00 таъмирлаш
чегараси боши

ПК5+71 таъмирлаш
чегараси охири

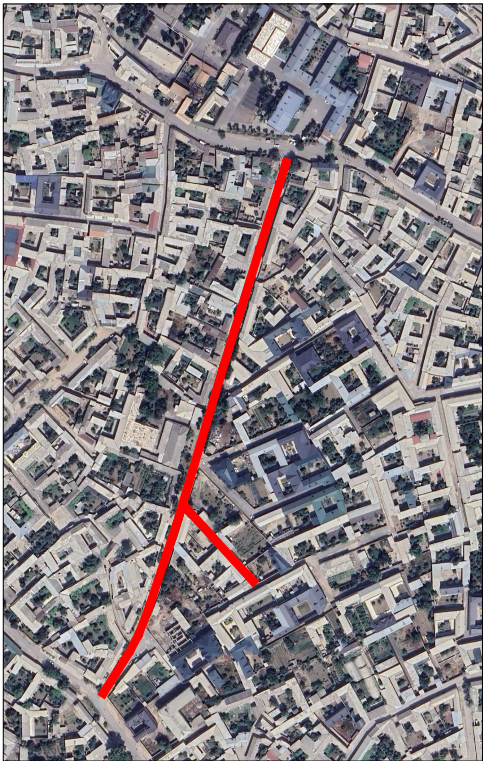

				№ - - 2026 АД			
				Наманган вилояти Наманган шаҳар “Опен бюджет” ахборот портали орқали энг кўп овоз тўплаган Сохибкор МФЙ 3-Абдулла Воҳидов кўчаларини таъмирлаш ишчи лойиҳасига			
Лавозим	Ф.И.О.	Имзо	Сана	Харакат хавфсизлигини ташkil этиш	Босқич	Варақ	Варақлар
ЛБМ	А.Абдурахимов				ИЛ	1	1
Бажарди	А.Муталиев						
Текшир	А.Абдурахимов						
				ПК0+00 - ПК 5+71	"NAMANGAN ИДЕАЛ ДИЗАЙН" МЧЖ		