



ТАСДИКЛАЙМАН"
Министрнинг йўлларга буюртмачи
хизмати" Дўшанба муҳандиси
А.А. Абдураҳимов





"КЕЛИШИЛДИ"
Тўсат МФЙ раиси

"А.А. Абдураҳимов"
2026 й


"КЕЛИШИЛДИ"
Ташаббускор

"С.С. Содиқов"
2026 й

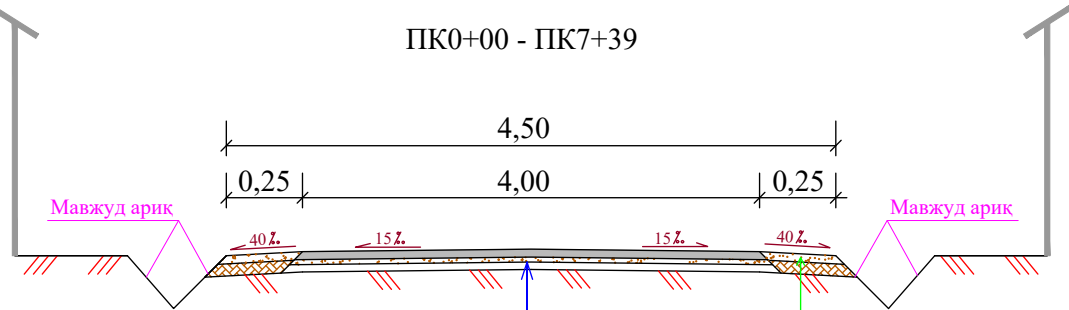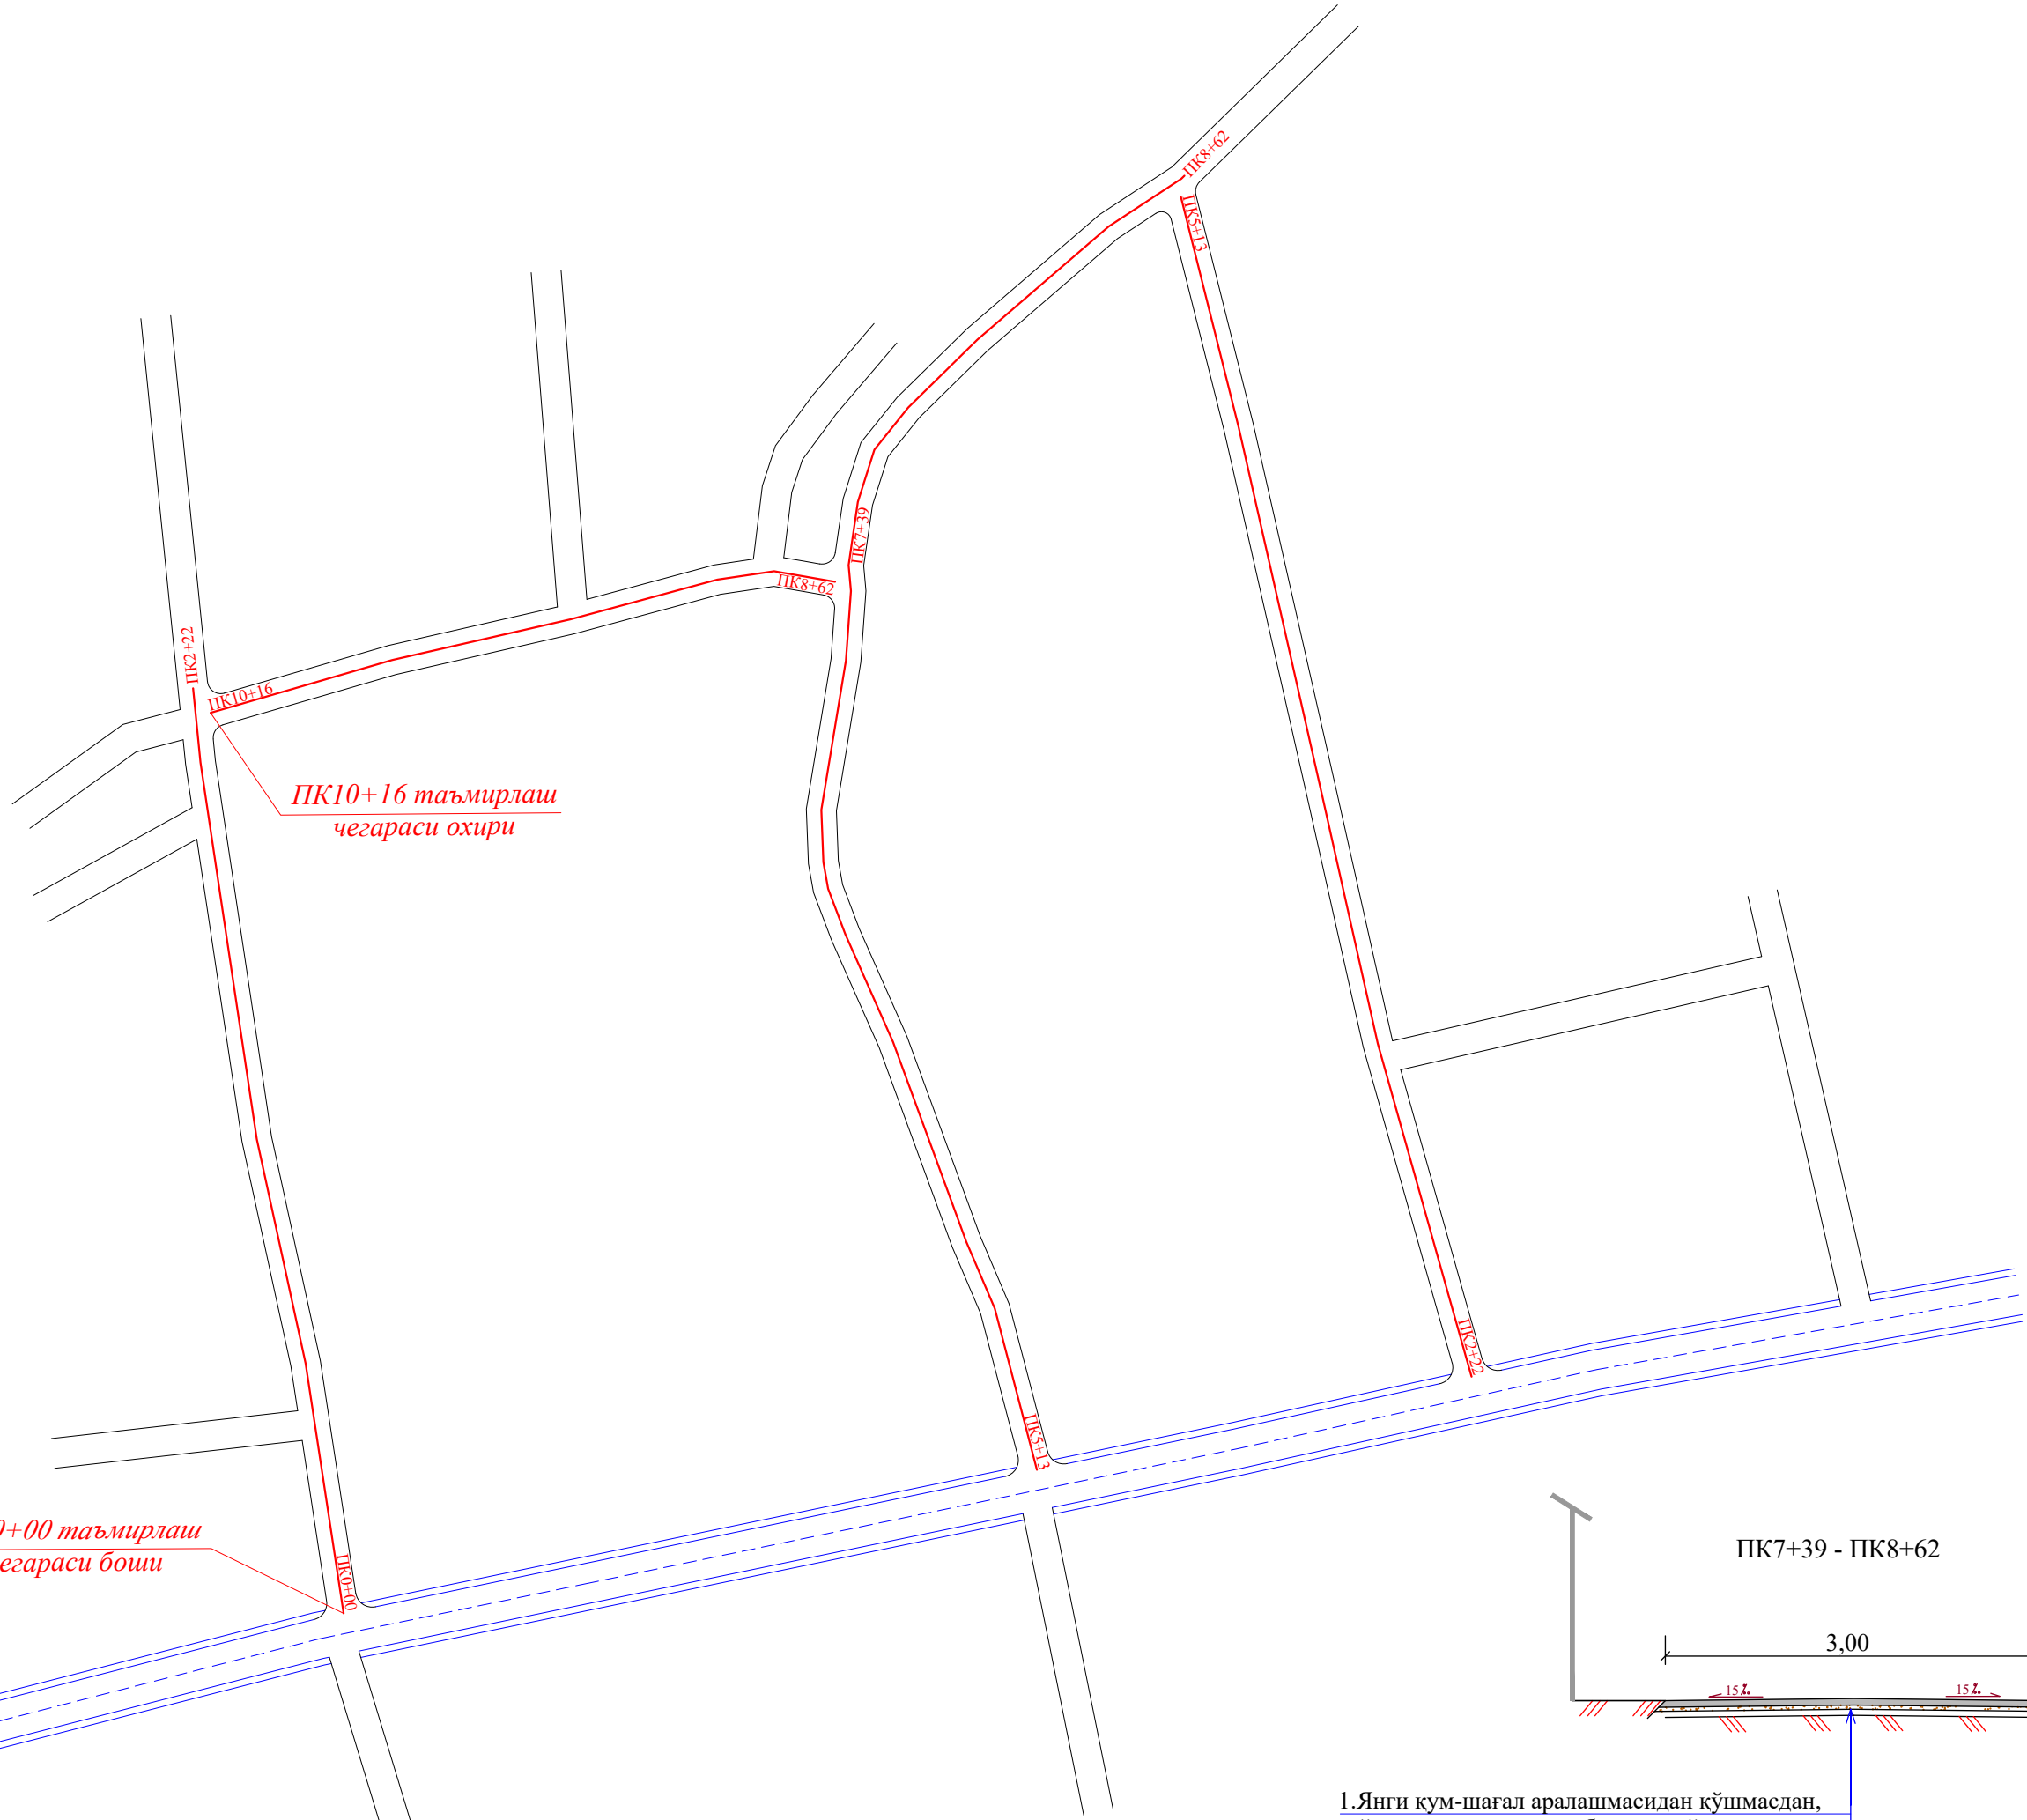


1. Янги қум-шағал аралашмасидан қўшмасдан, кўндаланг кесим нишаблигини тўғрилаш ГОСТ 25607-2009 бўйича, С-6.
2. Қайноқ майда донадор зич асфальтобетон коришмасидан h=0,05м. калинликда коплама, ГОСТ 9128-2013 бўйича, Б-Тур III-марка.

3. Кум-шағал аралашмаси билан h=0,05м калинликда йўл ёқасини мустаҳкамлаш, ГОСТ 25607-09 бўйича С-11.

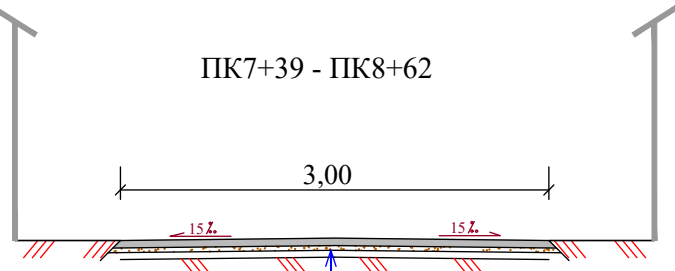

1. Янги қум-шағал аралашмасидан қўшмасдан, кўндаланг кесим нишаблигини тўғрилаш ГОСТ 25607-2009 бўйича, С-6.
2. Қайноқ майда донадор зич асфальтобетон коришмасидан h=0,05м. калинликда коплама, ГОСТ 9128-2013 бўйича, Б-Тур III-марка.

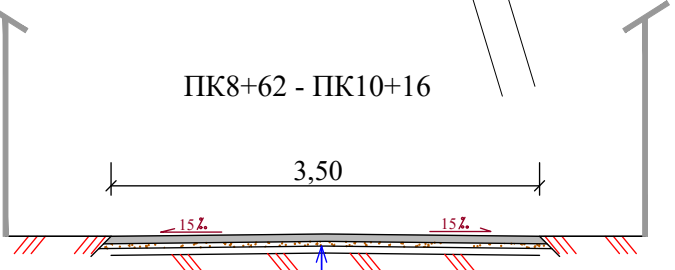

1. Янги қум-шағал аралашмасидан қўшмасдан, кўндаланг кесим нишаблигини тўғрилаш ГОСТ 25607-2009 бўйича, С-6.
2. Қайноқ майда донадор зич асфальтобетон коришмасидан h=0,05м. калинликда коплама, ГОСТ 9128-2013 бўйича, Б-Тур III-марка.

					№ - - 2026 АД		
					Наманган вилояти Наманган тумани "Опен бюджет" ахборот портали орқали энг кўп овоз тўплаган		
					Тўсат МФЙ Чаманзор кўчаларини жорий таъмирлаш ишчи лойиҳасига		
Лавозим	Ф.И.О.	Имзо	Сана		Махалла ички автомобил йўллари	Боскич	Варак
					схематик режаси ва кўдаланг	ИЛ	1
ЛБМ	А.Абдурахимов				кесим турлари		1
Бажарди	А.Муталиев						
Текшир	А.Абдурахимов						
					ПК0+00 - ПК10+16	"Наманган йўл-лойиҳа бюроси" МЧЖ	