


«TASDIQLANGAN»
Oltinko'l tumani qurilish boshqarmasi bo'yicha
hokim o'rinbosari: *H. Бурханов*

Xamdo'stlik ko'chasining 2km va Tayanch ko'chasini 1km asfalt qoplamasini
yotqizish. O'quvchilarning maktabga kelish va ketish uchun piyodalar yo'lakhasini shakllantirish..
Aniqlangan uzunlik 3 465 metr. SXEMASI

«KELISHILDI»
Andijon mintaqaviy yo'llarga buyurtmachi xizmati DM
direktori v.v.b. *Madrahimov D.*

«KELISHILDI»
Andijon mintaqaviy yo'llarga buyurtmachi xizmati DM,
vakili: *K. Axborov*

«KELISHILDI»
Oltinko'l tumani Obodonlashtirish boshqarmasi
vakili: *O. Razaev*

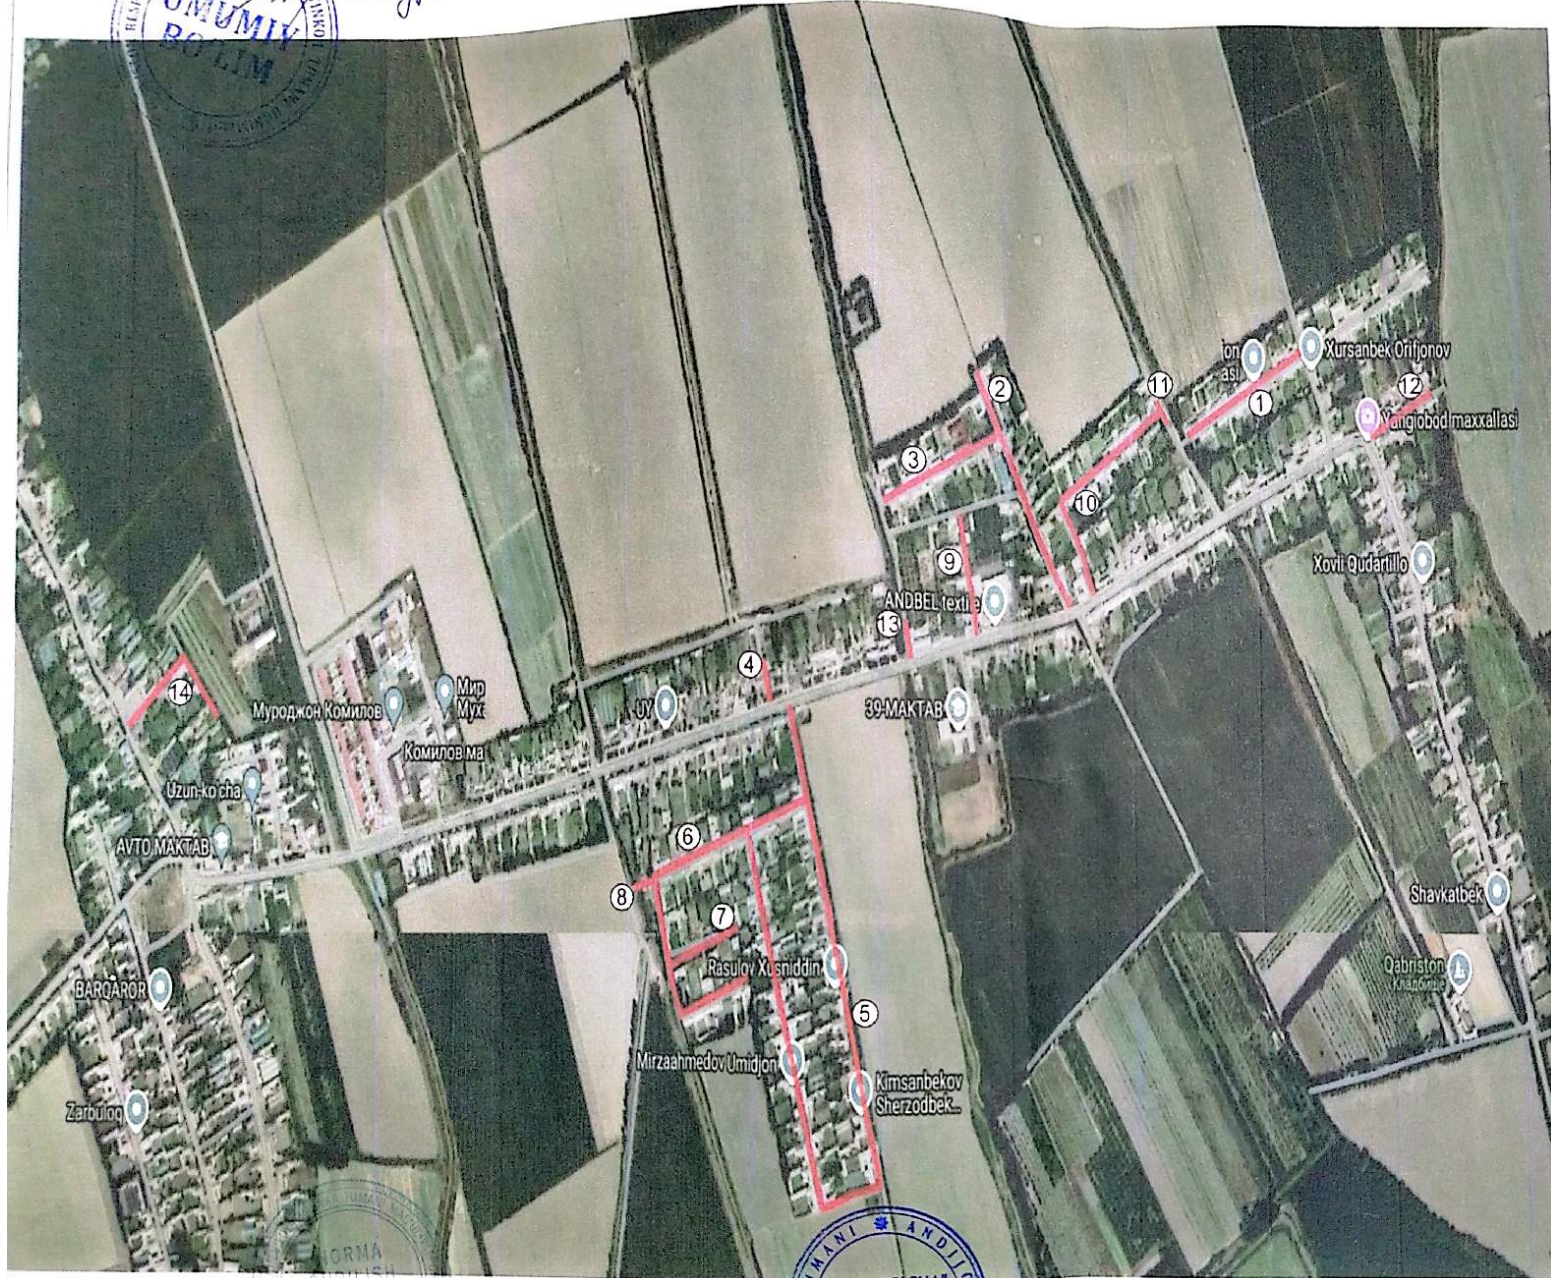

1-ko'cha 230 x 4,0m
2-ko'cha 313 x 4,0m
3-ko'cha 225 x 4,0m
4-ko'cha 40 x 4,0m
5-ko'cha 110 x 5,0m + 385 x 4,0m + + 105 x 3,0m + 425 x 4,0m (1025metr)
6-ko'cha 590 x 4,0m
7-ko'cha 135 x 4,0m
8-ko'cha 40 x 4,0m
9-ko'cha 140 x 4,0m
10-ko'cha 250 x 3,5m + 92 x 3,0m (342metr)
11-ko'cha 40 x 3,0m
12-ko'cha 125 x 4,0m
13-ko'cha 40 x 3,0m
14-ko'cha 180 x 3,5m

Loyiha tashkiloti vakili: *K. Ruzmurov*

MFY rasmi: *459/064*

ID raqamli tashabuskor fuqaro: *459/064*